SAOBRAĆAJNI INSTITUT
CIP

САОБРАЋАЈНИ ИНСТИТУТ ЦИП д.о.о.
11000 БЕОГРАД, НЕМАЊИНА 6/IV
тел: 011/3618-134, факс: 011/3618-324,
web site: www.sicip.co.rs
CHINA RAILWAY DESIGN CORPORATION
КОСТЕ РАЦИНА 16б, 11000 БЕОГРАД

中国铁设
CRDC

2/2.1.2.4.1 НАСЛОВНА СТРАНА

2/2 ПРОЈЕКАТ ТРАСЕ ПРУГЕ И СТАНИЦА - ДОЊИ И ГОРЊИ СТРОЈ

Инвеститор:	„Инфраструктура Железнице Србије“ а.д. Немањина 6/4, Београд
Наручилац:	Конзорцијум фирми: China Railway International Corporation Ltd. (CRIC) China Communication Construction Company Ltd. (CCCC)
Објекат:	Пруга Београд - Суботица државна граница (Келебија), **ДЕОНИЦА ПРУГЕ НОВИ САД - СУБОТИЦА - ДРЖАВНА ГРАНИЦА (КЕЛЕБИЈА),** у Новом Саду, Кисачу, Степановићеву, Змајеву, Врбасу, Ловћенцу, Малом Иђошу, Бачкој Тополи, Жеднику, Наумовићеву и Суботици, К.О. Нови Сад I, К.О. Нови Сад IV, К.О. Кисач, К.О. Руменка, К.О. Степановићево, К.О. Ченеј, К.О. Бачко Добро Поље, К.О. Врбас, К.О. Врбас - град, К.О. Змајево, К.О. Куцура, К.О. Ловћенац, К.О. Мали Иђош, К.О. Фекетић, К.О. Бачка Топола, К.О. Бачка Топола - Град, К.О. Мали Београд, К.О. Биково, К.О. Доњи Град, К.О. Жедник, К.О. Нови Град, К.О. Палић, К.О. Стари Град, на катастарским парцелама према списку приложеном у Главној свесци
Врста техничке документације:	**ПЗИ -** Пројекат за извођење – Одобрен
Назив и ознака дела пројекта:	**2/2.1.2.4 Пројекат трасе пруге и станица - доњи и горњи строј -** **Отворена пруга Нови Сад - Руменка део 4/5** **- попречни профили теретних и прикључних пруга**
За грађење / извођење радова:	Нова градња
Пројектант:	Саобраћајни институт ЦИП, д.о.о. Немањина 6/ IV, Београд 351-02-03602/2020-09
Одговорно лице пројектанта:	Генерални директор: Милутин Игњатовић, дипл. инж.
Потпис:	Milutin Ignjatović Digitally signed by Milutin Ignjatović Date: 2022.10.10 14:26:52 +02'00'
Одговорни пројектант:	Даница Панић, маст.инж.грађ. Лиценца број: 430И071 20
Потпис:	Даница Панић Danica Panić Digitally signed by Danica Panić Date: 2022.10.07 13:46:57 +02'00'
Број дела пројекта:	2020-250-САО-2/2.1.2.4
Место и датум:	Београд, новембар 2021.год.

ИЗВЕШТАЈ СТРУЧНОГ НАДЗОРА
О ПРЕГЛЕДУ ПРОЈЕКТНЕ ДОКУМЕНТАЦИЈЕ

Инвеститор: „Инфраструктура железнице Србије“ а.д. Немањина 6, Београд

Наручилац: Конзорцијум фирми China Railway International Corporation Ltd. (CRIC) & China Communication Construction Company Ltd. (CCCC)

Објекат: Пруга Београд - Суботица државна граница (Келебија), ДЕОНИЦА ПРУГЕ НОВИ САД - СУБОТИЦА - ДРЖАВНА ГРАНИЦА (КЕЛЕБИЈА), у Новом Саду, Кисачу, Степановићеву, Змајеву, Врбасу, Ловћенцу, Малом Иђошу, Бачкој Тополи, Жеднику, Наумовићеву и Суботици, К.О. Нови Сад I, К.О. Нови Сад IV, К.О. Кисач, К.О. Руменка, К.О. Степановићево, К.О. Ченеј, К.О. Бачко Добро Поље, К.О. Врбас, К.О. Врбас - град, К.О. Змајево, К.О. Куцура, К.О. Ловћенац, К.О. Мали Иђош, К.О. Фекетић, К.О. Бачка Топола, К.О. Бачка Топола - Град, К.О. Мали Београд, К.О. Биково, К.О. Доњи Град, К.О. Жедник, К.О. Нови Град, К.О. Палић, К.О. Стари Град, на катастарским парцелама према списку приложеном у Главној свесци

Врста техничке документације: Пројекат за извођење (ПЗИ)

Вршилац прегледа пројектне документације стручног надзора за доњи и горњи строј поново је прегледао следећу документацију која је након кориговања достављена на равизију:

2/2.1.1 ПРОЈЕКАТ ТРАСЕ ПРУГЕ И СТАНИЦА – ДОЊИ И ГОРЊИ СТРОЈ – СТАНИЦА НОВИ САД

2/2.1.2.1 ПРОЈЕКАТ ТРАСЕ ПРУГЕ И СТАНИЦА – ДОЊИ И ГОРЊИ СТРОЈ – ОТВОРЕНА ПРУГА НОВИ САД – РУМЕНКА ДЕО 1/5 – ТЕКСТУАЛНА ДОКУМЕНТАЦИЈА, СИТУАЦИОНИ ПЛАН И УЗДУЖНИ ПРОФИЛИ

2/2.1.2.2 ПРОЈЕКАТ ТРАСЕ ПРУГЕ И СТАНИЦА – ДОЊИ И ГОРЊИ СТРОЈ – ОТВОРЕНА ПРУГА НОВИ САД – РУМЕНКА ДЕО 2/5 – ПОПРЕЧНИ ПРОФИЛИ МАГИСТРАЛНЕ ПРУГЕ

2/2.1.2.3 ПРОЈЕКАТ ТРАСЕ ПРУГЕ И СТАНИЦА – ДОЊИ И ГОРЊИ СТРОЈ – ОТВОРЕНА ПРУГА НОВИ САД – РУМЕНКА ДЕО 3/5 – ПОПРЕЧНИ ПРОФИЛИ МАГИСТРАЛНЕ ПРУГЕ

2/2.1.2.4 ПРОЈЕКАТ ТРАСЕ ПРУГЕ И СТАНИЦА – ДОЊИ И ГОРЊИ СТРОЈ – ОТВОРЕНА ПРУГА НОВИ САД – РУМЕНКА ДЕО 4/5 – ПОПРЕЧНИ ПРОФИЛИ ТЕРЕТНИХ И ПРИКЉУЧНИХ ПРУГА

2/2.1.2.5 ПРОЈЕКАТ ТРАСЕ ПРУГЕ И СТАНИЦА – ДОЊИ И ГОРЊИ СТРОЈ – ОТВОРЕНА ПРУГА НОВИ САД – РУМЕНКА ДЕО 5/5 – ПОПРЕЧНИ ПРОФИЛИ ВЕЗНИХ ПРУГА, КАРАКТЕРИСТИЧНИ ПРОФИЛИ, ДЕТАЉИ

2/2.1.3 ПРОЈЕКАТ ТРАСЕ ПРУГЕ И СТАНИЦА – ДОЊИ И ГОРЊИ СТРОЈ – СТАНИЦА РУМЕНКА

2/2.2.4 ПРОЈЕКАТ ТРАСЕ ПРУГЕ И СТАНИЦА – ДОЊИ И ГОРЊИ СТРОЈ – СТАЈАЛИШТЕ СТЕПАНОВИЋЕВО

2/2.4.1.1 ПРОЈЕКАТ ТРАСЕ ПРУГЕ И СТАНИЦА – ДОЊИ И ГОРЊИ СТРОЈ – ОТВОРЕНА ПРУГА ВРБАС НОВА – ЛОВЋЕНАЦ-МАЛИ ИЂОШ ДЕО 1/5 –

ТЕКСТУАЛНА ДОКУМЕНТАЦИЈА, СИТУАЦИОНИ ПЛАН И УЗДУЖНИ ПРОФИЛИ

2/2.4.1.2 ПРОЈЕКАТ ТРАСЕ ПРУГЕ И СТАНИЦА – ДОЊИ И ГОРЊИ СТРОЈ – ОТВОРЕНА ПРУГА ВРБАС НОВА – ЛОВЋЕНАЦ – МАЛИ ИЂОШ ДЕО 2/5 – ПОПРЕЧНИ ПРОФИЛИ

2/2.4.1.3 ПРОЈЕКАТ ТРАСЕ ПРУГЕ И СТАНИЦА – ДОЊИ И ГОРЊИ СТРОЈ – ОТВОРЕНА ПРУГА ВРБАС НОВА – ЛОВЋЕНАЦ – МАЛИ ИЂОШ ДЕО 3/5 – ПОПРЕЧНИ ПРОФИЛИ

2/2.4.1.4 ПРОЈЕКАТ ТРАСЕ ПРУГЕ И СТАНИЦА – ДОЊИ И ГОРЊИ СТРОЈ – ОТВОРЕНА ПРУГА ВРБАС НОВА – ЛОВЋЕНАЦ – МАЛИ ИЂОШ ДЕО 4/5 – ПОПРЕЧНИ ПРОФИЛИ

2/2.4.1.5 ПРОЈЕКАТ ТРАСЕ ПРУГЕ И СТАНИЦА – ДОЊИ И ГОРЊИ СТРОЈ – ОТВОРЕНА ПРУГА ВРБАС НОВА – ЛОВЋЕНАЦ – МАЛИ ИЂОШ ДЕО 5/5 – ПОПРЕЧНИ ПРОФИЛИ

2/2.5.3.1 ПРОЈЕКАТ ТРАСЕ ПРУГЕ И СТАНИЦА – ДОЊИ СТРОЈ – СТАНИЦА СУБОТИЦА – ТЕКСТУАЛНА ДОКУМЕНТАЦИЈА, СИТУАЦИОНИ ПЛАН И УЗДУЖНИ ПРОФИЛИ

2/2.5.3.2 ПРОЈЕКАТ ТРАСЕ ПРУГЕ И СТАНИЦА – ДОЊИ СТРОЈ – СТАНИЦА СУБОТИЦА – ПОПРЕЧНИ ПРОФИЛИ – ТЕРЕТНА СТАНИЦА

2/2.5.3.3 ПРОЈЕКАТ ТРАСЕ ПРУГЕ И СТАНИЦА – ДОЊИ СТРОЈ – СТАНИЦА СУБОТИЦА – ПОПРЕЧНИ ПРОФИЛИ – ПУТНИЧКА СТАНИЦА

2/2.5.3.4 ПРОЈЕКАТ ТРАСЕ ПРУГЕ И СТАНИЦА – ГОРЊИ СТРОЈ – СТАНИЦА СУБОТИЦА – ТЕРЕТНА СТАНИЦА

2/2.5.3.5 ПРОЈЕКАТ ТРАСЕ ПРУГЕ И СТАНИЦА – ГОРЊИ СТРОЈ – СТАНИЦА СУБОТИЦА – ПУТНИЧКА СТАНИЦА

2/2.4.3.1 ПРОЈЕКАТ ТРАСЕ ПРУГЕ И СТАНИЦА – ДОЊИ И ГОРЊИ СТРОЈ – ОТВОРЕНА ПРУГА ЛОВЋЕНАЦ – МАЛИ ИЂОШ – БАЧКА ТОПОЛА ДЕО 1/6 – ТЕКСТУАЛНА ДОКУМЕНТАЦИЈА, СИТУАЦИОНИ ПЛАН И УЗДУЖНИ ПРОФИЛИ

2/2.4.3.2 ПРОЈЕКАТ ТРАСЕ ПРУГЕ И СТАНИЦА – ДОЊИ И ГОРЊИ СТРОЈ – ОТВОРЕНА ПРУГА ЛОВЋЕНАЦ – МАЛИ ИЂОШ – БАЧКА ТОПОЛА ДЕО 2/6 – ПОПРЕЧНИ ПРОФИЛИ

2/2.4.3.3 ПРОЈЕКАТ ТРАСЕ ПРУГЕ И СТАНИЦА – ДОЊИ И ГОРЊИ СТРОЈ – ОТВОРЕНА ПРУГА ЛОВЋЕНАЦ – МАЛИ ИЂОШ – БАЧКА ТОПОЛА ДЕО 3/6 – ПОПРЕЧНИ ПРОФИЛИ

2/2.4.3.4 ПРОЈЕКАТ ТРАСЕ ПРУГЕ И СТАНИЦА – ДОЊИ И ГОРЊИ СТРОЈ – ОТВОРЕНА ПРУГА ЛОВЋЕНАЦ – МАЛИ ИЂОШ – БАЧКА ТОПОЛА ДЕО 4/6 – ПОПРЕЧНИ ПРОФИЛИ

2/2.4.3.5 ПРОЈЕКАТ ТРАСЕ ПРУГЕ И СТАНИЦА – ДОЊИ И ГОРЊИ СТРОЈ – ОТВОРЕНА ПРУГА ЛОВЋЕНАЦ – МАЛИ ИЂОШ – БАЧКА ТОПОЛА ДЕО 5/6 – ПОПРЕЧНИ ПРОФИЛИ

2/2.4.3.6 ПРОЈЕКАТ ТРАСЕ ПРУГЕ И СТАНИЦА – ДОЊИ И ГОРЊИ СТРОЈ – ОТВОРЕНА ПРУГА ЛОВЋЕНАЦ – МАЛИ ИЂОШ – БАЧКА ТОПОЛА ДЕО 6/6 – ПОПРЕЧНИ ПРОФИЛИ

2/2.4.2 ПРОЈЕКАТ ТРАСЕ ПРУГЕ И СТАНИЦА – ДОЊИ И ГОРЊИ СТРОЈ – СТАНИЦА ЛОВЋЕНАЦ – МАЛИ ИЂОШ

2/2.2.3.1 ПРОЈЕКАТ ТРАСЕ ПРУГЕ И СТАНИЦА – ДОЊИ И ГОРЊИ СТРОЈ – ОТВОРЕНА ПРУГА КИСАЧ - СТЕПАНОВИЋЕВО ДЕО 1/2 – ТЕКСТУАЛНА ДОКУМЕНТАЦИЈА, СИТУАЦИОНИ ПЛАН И УЗДУЖНИ ПРОФИЛИ

2/2.2.3.2 ПРОЈЕКАТ ТРАСЕ ПРУГЕ И СТАНИЦА – ДОЊИ И ГОРЊИ СТРОЈ – ОТВОРЕНА ПРУГА КИСАЧ - СТЕПАНОВИЋЕВО ДЕО 2/2 – ПОПРЕЧНИ ПРОФИЛИ

2/2.2.6 ПРОЈЕКАТ ТРАСЕ ПРУГЕ И СТАНИЦА – ДОЊИ И ГОРЊИ СТРОЈ – СТАНИЦА ЗМАЈЕВО

2/2.2.5.1 ПРОЈЕКАТ ТРАСЕ ПРУГЕ И СТАНИЦА – ДОЊИ И ГОРЊИ СТРОЈ – ОТВОРЕНА ПРУГА СТЕПАНОВИЋЕВО - ЗМАЈЕВО ДЕО 1/2 – ТЕКСТУАЛНА ДОКУМЕНТАЦИЈА, СИТУАЦИОНИ ПЛАН И УЗДУЖНИ ПРОФИЛИ

2/2.2.5.2 ПРОЈЕКАТ ТРАСЕ ПРУГЕ И СТАНИЦА – ДОЊИ И ГОРЊИ СТРОЈ – ОТВОРЕНА ПРУГА СТЕПАНОВИЋЕВО - ЗМАЈЕВО ДЕО 2/2 – ПОПРЕЧНИ ПРОФИЛИ

2/2.5.4.1 ПРОЈЕКАТ ТРАСЕ ПРУГЕ И СТАНИЦА – ДОЊИ И ГОРЊИ СТРОЈ – ОТВОРЕНА ПРУГА СУБОТИЦА – ДРЖАВНА ГРАНИЦА ДЕО 1/2 – ТЕКСТУАЛНА ДОКУМЕНТАЦИЈА, СИТУАЦИОНИ ПЛАН И УЗДУЖНИ ПРОФИЛИ

2/2.5.4.2 ПРОЈЕКАТ ТРАСЕ ПРУГЕ И СТАНИЦА – ДОЊИ И ГОРЊИ СТРОЈ – ОТВОРЕНА ПРУГА СУБОТИЦА – ДРЖАВНА ГРАНИЦА - ДЕО 2/2 – ПОПРЕЧНИ ПРОФИЛИ

2/2.6.1 ПРОЈЕКАТ ГОРЊЕГ СТРОЈА ЗА МОСТОВСКЕ КОНСТРУКЦИЈЕ ДУЖИНЕ ПРЕКО 40 м – ДЕОНИЦА НОВИ САД – РУМЕНКА (ИЗЛАЗ)

2/2.6.2 ПРОЈЕКАТ ГОРЊЕГ СТРОЈА ЗА МОСТОВСКЕ КОНСТРУКЦИЈЕ ДУЖИНЕ ПРЕКО 40 м – ДЕОНИЦА РУМЕНКА (ИЗЛАЗ) – ВРБАС НОВА ПУТНИЧКА (УЛАЗ)

2/2.6.3 ПРОЈЕКАТ ГОРЊЕГ СТРОЈА ЗА МОСТОВСКЕ КОНСТРУКЦИЈЕ ДУЖИНЕ ПРЕКО 40 м – ДЕОНИЦА ВРБАС НОВА (УЛАЗ) – НАУМОВИЋЕВО (УЛАЗ)

2/2.6.4 ПРОЈЕКАТ ГОРЊЕГ СТРОЈА ЗА МОСТОВСКЕ КОНСТРУКЦИЈЕ ДУЖИНЕ ПРЕКО 40 м – ДЕОНИЦА НАУМОВИЋЕВО (УЛАЗ) – ДРЖАВНА ГРАНИЦА

Пројектанти су одговорили на примедбе, пројекти су кориговани и усклађени са српским стандардима и важећим правилницима и основним захтевима Техничких спецификација интероперабилности (ТСИ).

Напомена:

Пројектант има обавезу да, уколико је потребно, а у складу са захтевима сертификационог тела *(NoBo)*, допуни пројектну документацију у циљу доказивања испуњености захтева ТСИ у матрицама у процесу верификације подсистема ТСИ.

Закључак:

Свеске представљају целину деоница и испуњавају одредбе утврђене Правилником о садржини, начину и поступку израде и начину вршења контроле техничке документације према класи и намени објеката („Сл. гласник РС“, бр. 73/2019).

Уз сваки комплет пројеката потребно је стручном надзору приложити свеску 2/2.0 Технички услови за извођење радова.

Вршилац стручног надзора за преглед техничке документације је прихватио горе наведене пројекте.

Статус Извештаја стручног Надзора о прегледу пројектне документације

А	ПЗИ пројекат се прихвата	X
Б	ПЗИ пројекат се прихвата са коментарима	
Ц	ПЗИ пројекат се одбија	

Одговорно лице ревизије надзорне службе

Бошко Чоко, дипл.инж.грађ.

Београд, 30.09.2022.

ПРОЈЕКАТ ТРАСЕ ПРУГЕ И СТАНИЦА - ДОЊИ И ГОРЊИ СТРОЈ

2/2.1.2.4 Пројекат трасе пруге и станица - доњи и горњи строј - Отворена пруга Нови Сад - Руменка део 4/5 - попречни профили теретних и прикључних пруга

ПЗИ - Пројекат за извођење – **Верзија 1**

ОПИС ИЗМЕНА

- према примедбама стручног надзора профили од бр. 65- бр. 80 су кориговани
-
- усаглашавање позиција упојних поља у складу са примедбама Надзора за пројекат хидротехнике 3/1.1

2/2.1.2.4.2 САДРЖАЈ

ПРОЈЕКАТ ТРАСЕ ПРУГЕ И СТАНИЦА - ДОЊИ И ГОРЊИ СТРОЈ
ОТВОРЕНА ПРУГА НОВИ САД - РУМЕНКА
-ДЕО 4-

2/2.1.2.4.1.	**Насловна страна**	
2/2.1.2.4.2.	**Садржај**	
2/2.1.2.4.3.	**Решење о одређивању одговорног пројектанта**	
2/2.1.2.4.4.	**Изјава одговорног пројектанта**	
2/2.1.2.7.	**Графичка документација**	
	Попречни профили леви теретни	
2/2.1.2.7.3.33.	Попречни профили км 0+000.00 - км 0+225.00	Р 1:100
2/2.1.2.7.3.34.	Попречни профили км 0+250.00 - км 0+475.00	Р 1:100
2/2.1.2.7.3.35.	Попречни профили км 0+500.00 - км 0+725.00	Р 1:100
2/2.1.2.7.3.36.	Попречни профили км 0+750.00 - км 0+975.00	Р 1:100
2/2.1.2.7.3.37.	Попречни профили км 1+000.00 - км 1+175.00	Р 1:100
2/2.1.2.7.3.38.	Попречни профили км 1+200.00 - км 1+375.00	Р 1:100
2/2.1.2.7.3.39.	Попречни профили км 1+400.00 - км 1+575.00	Р 1:100
2/2.1.2.7.3.40.	Попречни профили км 1+600.00 - км 1+925.00	Р 1:100
2/2.1.2.7.3.41.	Попречни профили км 1+950.00 - км 2+175.00	Р 1:100
	Попречни профили десни теретни	
2/2.1.2.7.3.42.	Попречни профили км 1+000.00 - км 1+175.00	Р 1:100
2/2.1.2.7.3.43.	Попречни профили км 1+200.00 - км 1+375.00	Р 1:100
2/2.1.2.7.3.44.	Попречни профили км 1+400.00 - км 1+625.00	Р 1:100
2/2.1.2.7.3.45	Попречни профили км 1+650.00 - км 1+875.00	Р 1:100
2/2.1.2.7.3.46.	Попречни профили км 1+900.00 - км 2+125.00	Р 1:100
	Попречни профили колосек за Сомбор	
2/2.1.2.7.3.47.	Попречни профили км 0+000.00 - км 0+225.00	Р 1:100
2/2.1.2.7.3.48.	Попречни профили км 0+250.00 - км 0+475.00	Р 1:100
2/2.1.2.7.3.49.	Попречни профили км 0+500.00 - км 0+725.00	Р 1:100
2/2.1.2.7.3.50.	Попречни профили км 0+750.00 - км 1+075.00	Р 1:100
2/2.1.2.7.3.51.	Попречни профили км 1+100.00 - км 1+425.00	Р 1:100
2/2.1.2.7.3.52.	Попречни профили км 1+450.00 - км 1+825.00	Р 1:100
	Попречни профили колосек за Тител	
2/2.1.2.7.3.53.	Попречни профили км 0+000.00 - км 0+225.00	Р 1:100
2/2.1.2.7.3.54.	Попречни профили км 0+250.00 - км 0+550.00	Р 1:100
2/2.1.2.7.3.55.	Попречни профили км 0+575.00 - км 0+850.00	Р 1:100
2/2.1.2.7.3.56.	Попречни профили км 0+875.00 - км 1+150.00	Р 1:100

2/2.1.2.4.3 РЕШЕЊЕ О ОДРЕЂИВАЊУ ОДГОВОРНОГ ПРОЈЕКТАНТА

На основу Члана 128, Закона о планирању и изградњи (“Службени гласник РС”, бр. 72/09, 81/09-исправка, 64/10- одлука УС, 24/11, 121/12, 42/13-одлука УС, 50/13-одлука УС, 98/13-одлука УС, 132/14, 145/14, 83/2018, 31/2019, 37/2019 - др.закон, 9/20 и 52/21) и одредби Правилника о садржини, начину и поступку израде и начину вршења контроле техничке документације према класи и намени објеката (“Службени гласник РС”, бр. 73/2019) као:

ОДГОВОРНИ ПРОЈЕКТАНТ

за израду **ПРОЈЕКТА ТРАСЕ ПРУГЕ И СТАНИЦА - ДОЊИ И ГОРЊИ СТРОЈ**
2/2.1.2.4 Пројекат трасе пруге и станица - доњи и горњи строј - Отворена пруга Нови Сад - Руменка део 4/5 - попречни профили теретних и прикључних пруга, који је део ПЗИ - Пројекта за извођење за изградњу пруге Београд - Суботица државна граница (Келебија), **ДЕОНИЦА ПРУГЕ НОВИ САД - СУБОТИЦА - ДРЖАВНА ГРАНИЦА (КЕЛЕБИЈА)**, у Новом Саду, Кисачу, Степановићеву, Змајеву, Врбасу, Ловћенцу, Малом Иђошу, Бачкој Тополи, Жеднику, Наумовићеву и Суботици, К.О. Нови Сад I, К.О. Нови Сад IV, К.О. Кисач, К.О. Руменка, К.О. Степановићево, К.О. Ченеј, К.О. Бачко Добро Поље, К.О. Врбас, К.О. Врбас - град, К.О. Змајево, К.О. Куцура, К.О. Ловћенац, К.О. Мали Иђош, К.О. Фекетић, К.О. Бачка Топола, К.О. Бачка Топола - Град, К.О. Мали Београд, К.О. Биково, К.О. Доњи Град, К.О. Жедник, К.О. Нови Град, К.О. Палић, К.О. Стари Град, на катастарским парцелама према списку приложеном у Главној свесци, одређује се:

Даница Панић, маст.инж.грађ. ________________________________ 430И071 20

Пројектант:	САОБРАЋАЈНИ ИНСТИТУТ ЦИП д.о.о., Београд Немањина 6/IV
Одговорно лице/заступник:	Генерални директор: Милутин Игњатовић, дипл. инж.
	Потпис:
Број техничке документације:	2020-250-САО-2/2.1.2.4
Место и датум:	Београд, новембар 2021.год.

2/2.1.2.4.4 ИЗЈАВА ОДГОВОРНОГ ПРОЈЕКТАНТА

Одговорни пројектант **ПРОЈЕКТА ТРАСЕ ПРУГЕ И СТАНИЦА - ДОЊИ И ГОРЊИ СТРОЈ-2/2.1.2.4 Пројекат трасе пруге и станица - доњи и горњи строј - Отворена пруга Нови Сад - Руменка део 4/5 - попречни профили теретних и прикључних пруга**, који је део ПЗИ - Пројекта за извођење за изградњу пруге Београд - Суботица државна граница (Келебија), **ДЕОНИЦА ПРУГЕ НОВИ САД - СУБОТИЦА - ДРЖАВНА ГРАНИЦА (КЕЛЕБИЈА)**, у Новом Саду, Кисачу, Степановићеву, Змајеву, Врбасу, Ловћенцу, Малом Иђошу, Бачкој Тополи, Жеднику, Наумовићеву и Суботици, К.О. Нови Сад I, К.О. Нови Сад IV, К.О. Кисач, К.О. Руменка, К.О. Степановићево, К.О. Ченеј, К.О. Бачко Добро Поље, К.О. Врбас, К.О. Врбас - град, К.О. Змајево, К.О. Куцура, К.О. Ловћенац, К.О. Мали Иђош, К.О. Фекетић, К.О. Бачка Топола, К.О. Бачка Топола - Град, К.О. Мали Београд, К.О. Биково, К.О. Доњи Град, К.О. Жедник, К.О. Нови Град, К.О. Палић, К.О. Стари Град, на катастарским парцелама према списку приложеном у Главној свесци:

Даница Панић, маст.инж.грађ.

ИЗЈАВЉУЈЕМ

1. да је пројекат у свему у складу са издатим Локацијским условима:

-бр. ROP-MSGI-7141-LOC-1/2020, Заводни број: 350-02-00109/2020-14 од 08.05.2020,

-бр. ROP-MSGI-931-LOCA-3/2020, Заводни број: 350-02-00192/2020-14 од 29.05.2020;

-бр. ROP-MSGI-28188-LOCAH-6/2021, Заводни број: 350-02-01883/2021-07 од 30.09.2021. год.

2. да је пројекат у свему у складу са пројектом за грађевинску дозволу и издатом грађевинском дозволом:

-бр. ROP-MSGI-27315-CPI-2/2021, Заводни број: 351-02-03590/2021-07 од 26.10.2021.год.

3. да је пројекат израђен у складу са Законом о планирању и изградњи, прописима, стандардима и нормативима из области изградње објеката и правилима струке;

4. да је пројекат у свему у складу са начинима за обезбеђење испуњења основних захтева за објекат прописаних елаборатима и студијама.

Одговорни пројектант: Даница Панић, маст.инж.грађ.

Број лиценце: 430И071 20

Потпис:
Даница Панић

Број техничке документације: 2020-250- САО-2/2.1.2.4

Место и датум: Београд, новембар 2021.год.

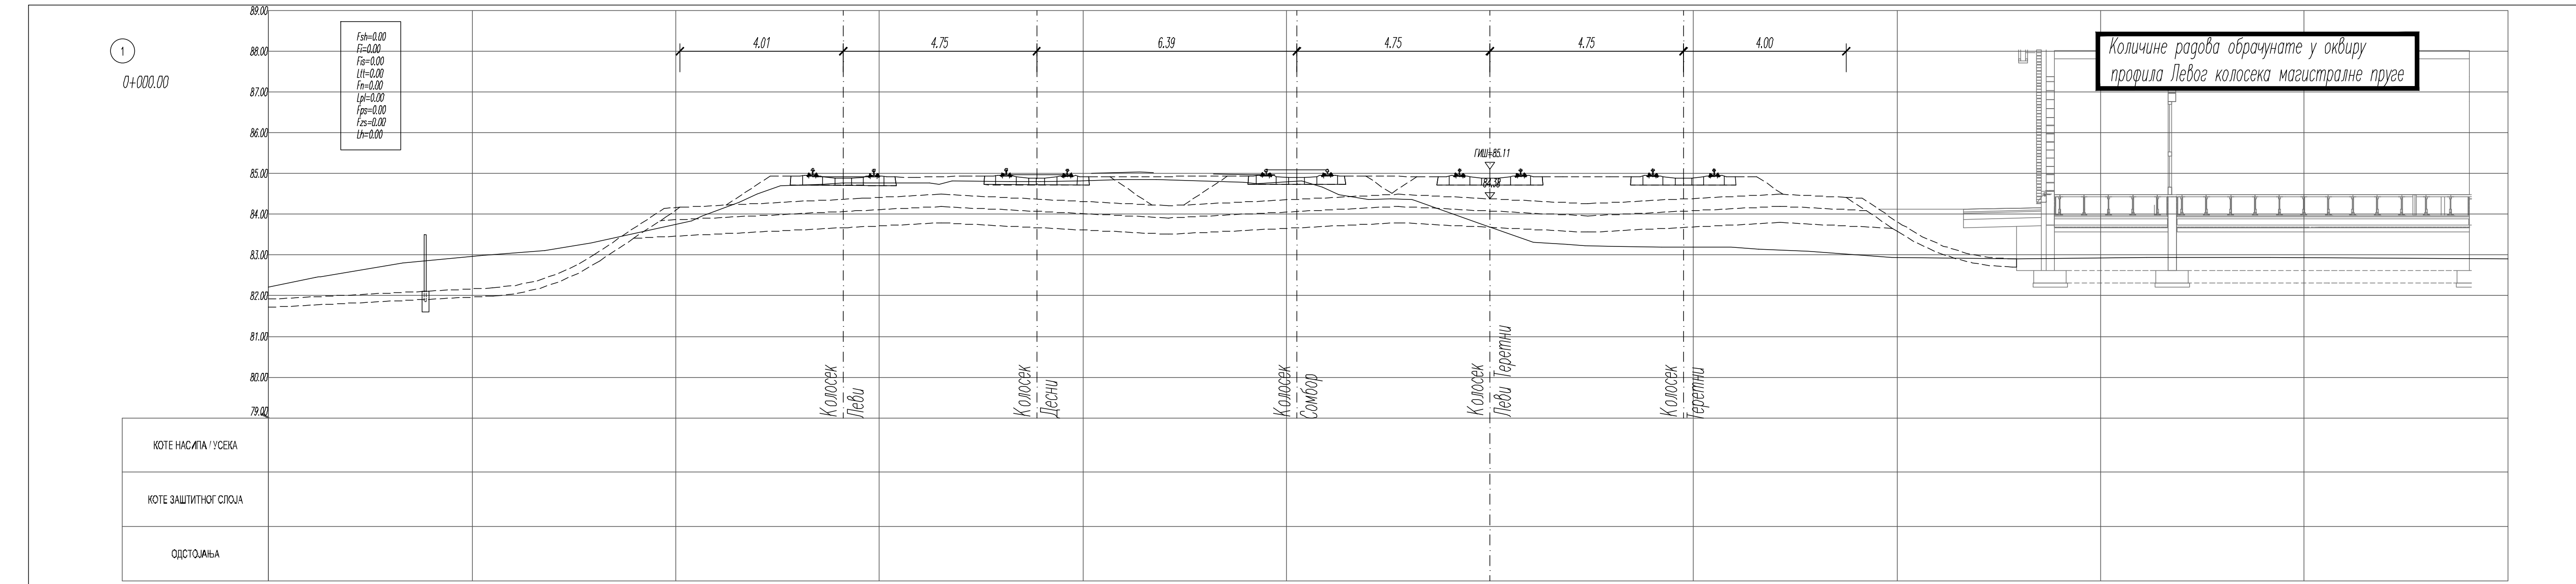
1
0+000.00
Fsh=0.00
Fi=0.00
Fis=0.00
Ltt=0.00
Fn=0.00
Lpl=0.00
Fps=0.00
Fzs=0.00
Lh=0.00
4.01
4.75
6.39
4.75
4.75
4.00
ГИШ=85.11
Колосек Леви
Колосек Десни
Колосек Сомбор
Колосек Леви Теретни
Колосек Теретни
КОТЕ НАСИПА / УСЕКА
КОТЕ ЗАШТИТНОГ СЛОЈА
ОДСТОЈАЊА

Количине радова обрачунате у оквиру профила Левог колосека магистралне пруге

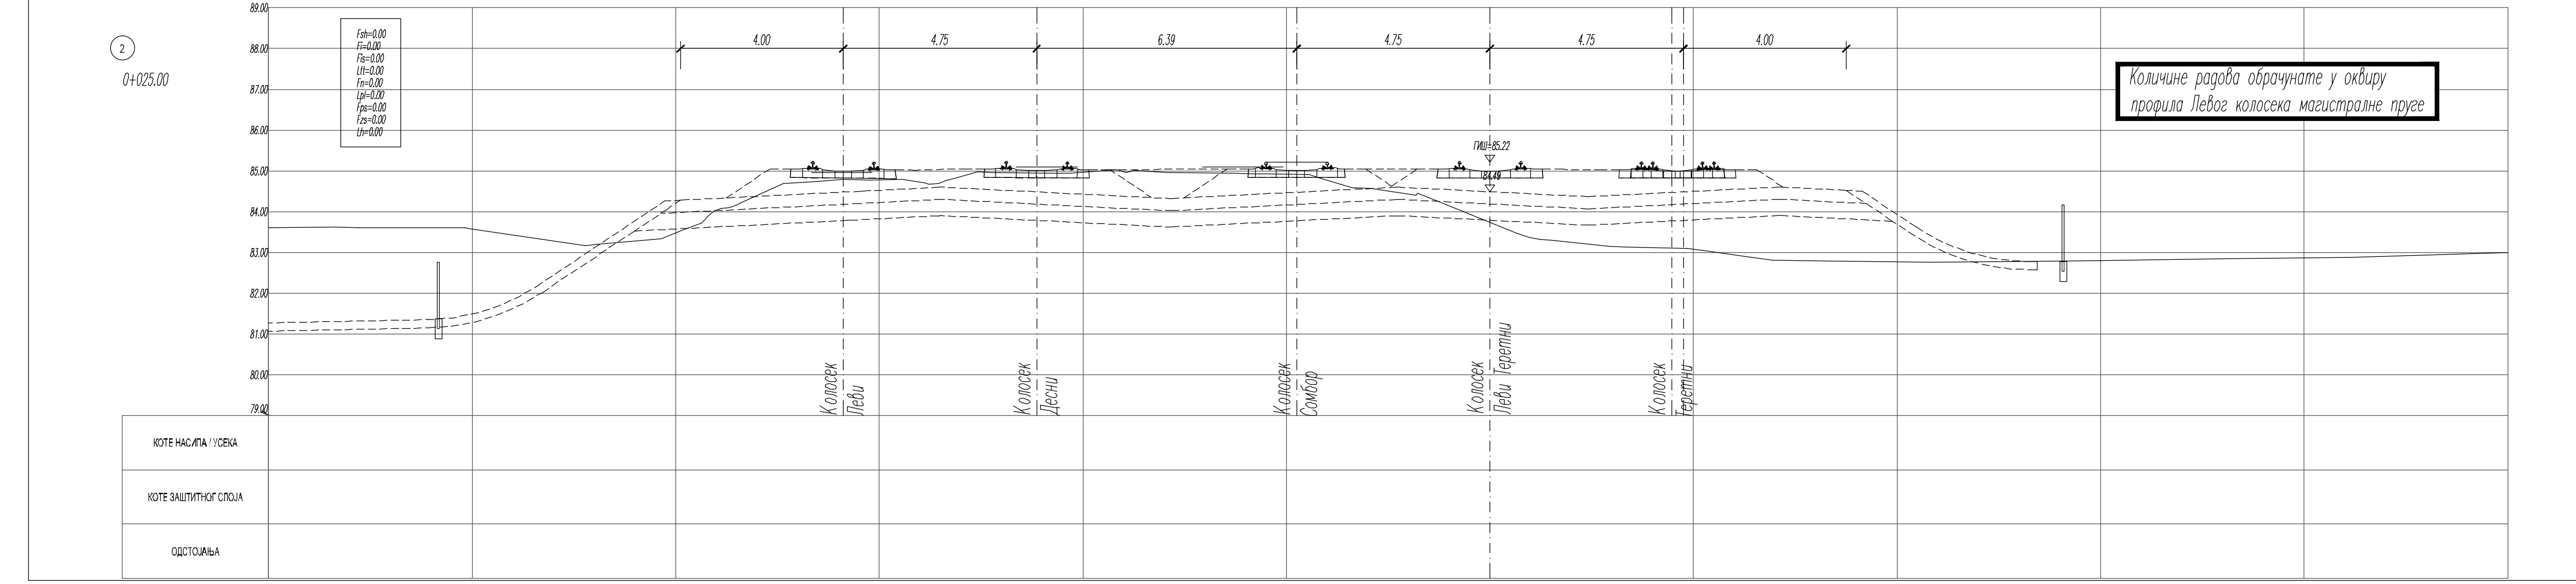
2
0+025.00
Fsh=0.00
Fi=0.00
Fis=0.00
Ltt=0.00
Fn=0.00
Lpl=0.00
Fps=0.00
Fzs=0.00
Lh=0.00
4.00
4.75
6.39
4.75
4.75
4.00
ГИШ=85.22
Колосек Леви
Колосек Десни
Колосек Сомбор
Колосек Леви Теретни
Колосек Теретни
КОТЕ НАСИПА / УСЕКА
КОТЕ ЗАШТИТНОГ СЛОЈА
ОДСТОЈАЊА

Количине радова обрачунате у оквиру профила Левог колосека магистралне пруге

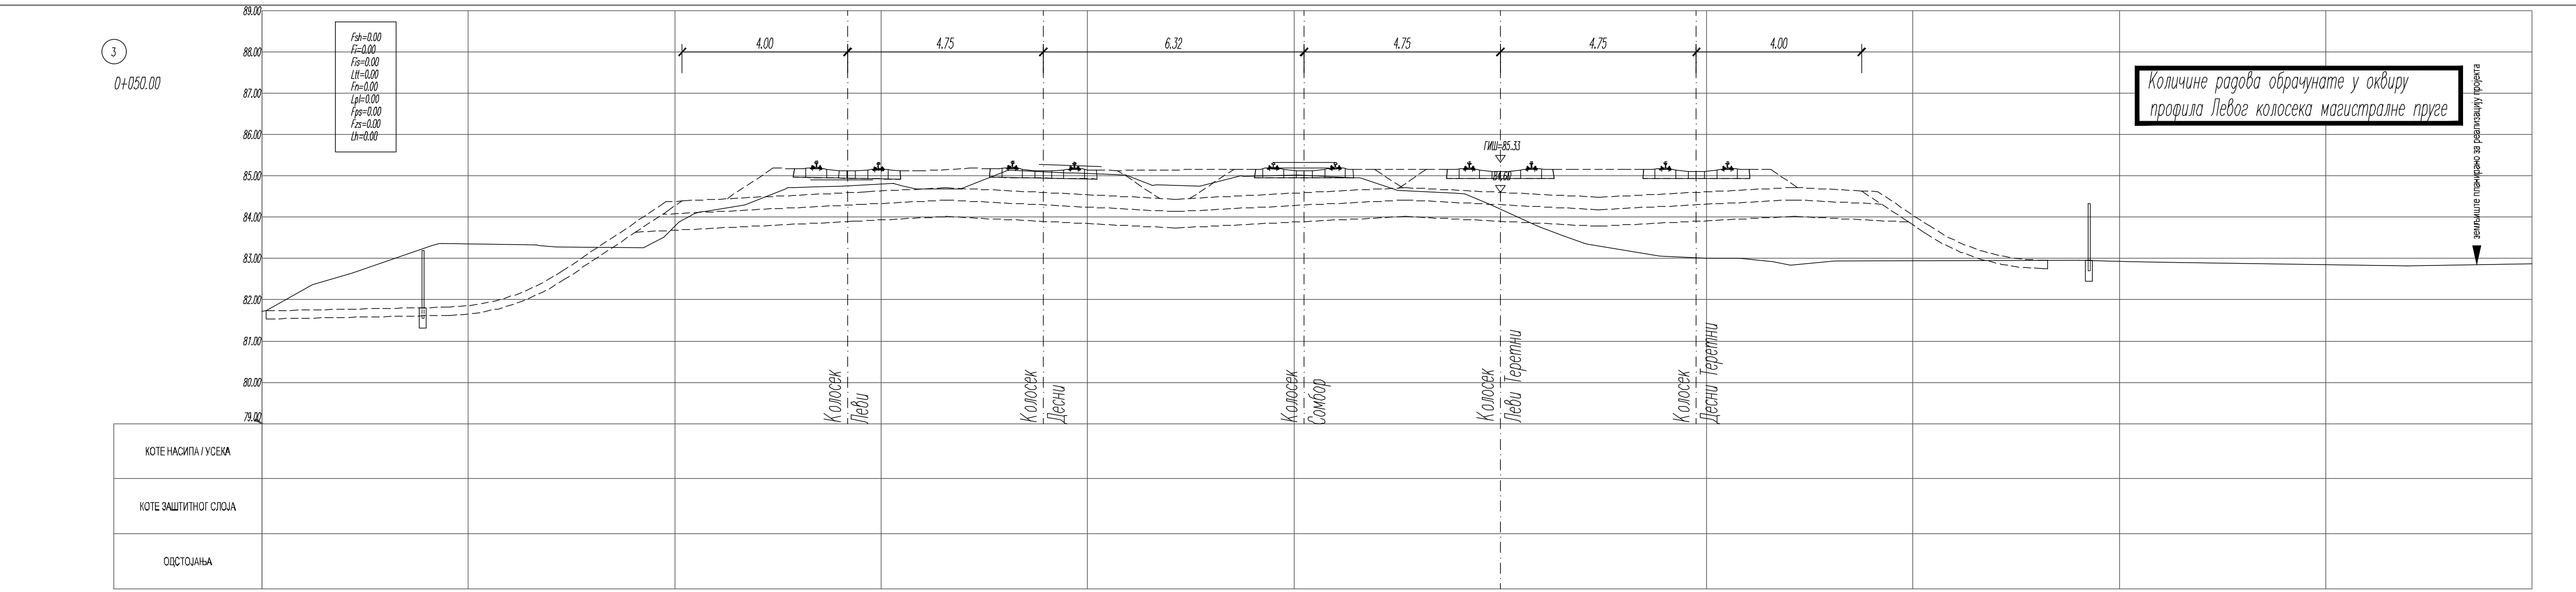
3
0+050.00
КОТЕ НАСИПА / УСЕКА
КОТЕ ЗАШТИТНОГ СЛОЈА
ОДСТОЈАЊА

Количине радова обрачунате у оквиру профила Левог колосека магистралне пруге

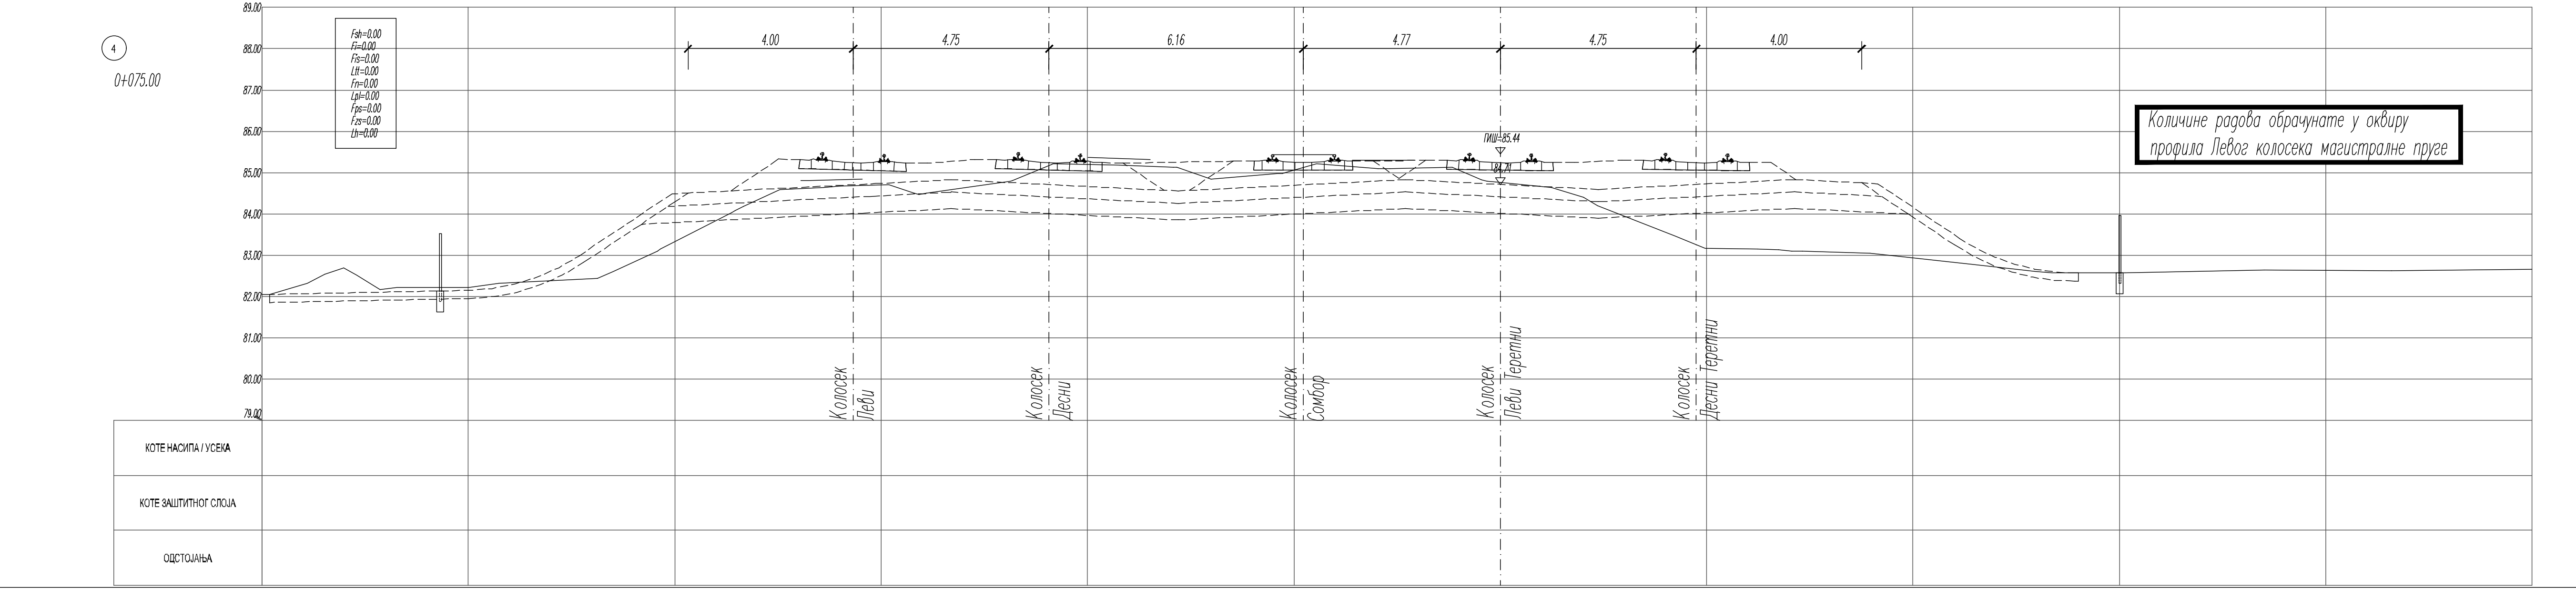
4
0+075.00
КОТЕ НАСИПА / УСЕКА
КОТЕ ЗАШТИТНОГ СЛОЈА
ОДСТОЈАЊА

Количине радова обрачунате у оквиру профила Левог колосека магистралне пруге

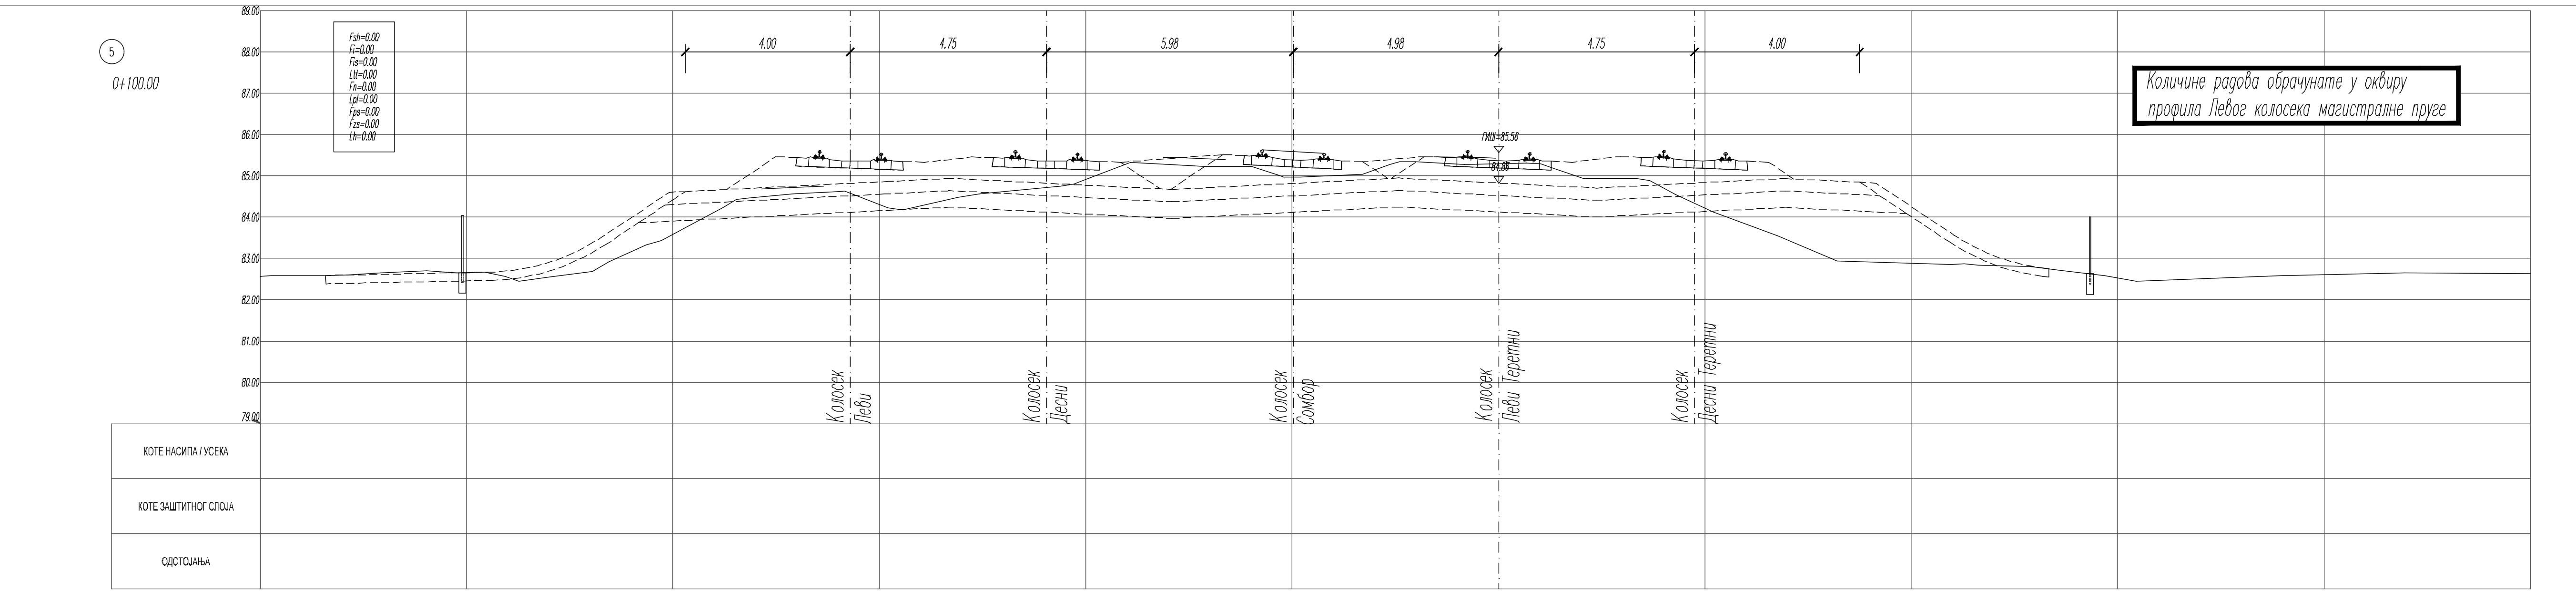
5
КОТЕ НАСИПА / УСЕКА
КОТЕ ЗАШТИТНОГ СЛОЈА
ОДСТОЈАЊА

Количине радова обрачунате у оквиру профила Левог колосека магистралне пруге

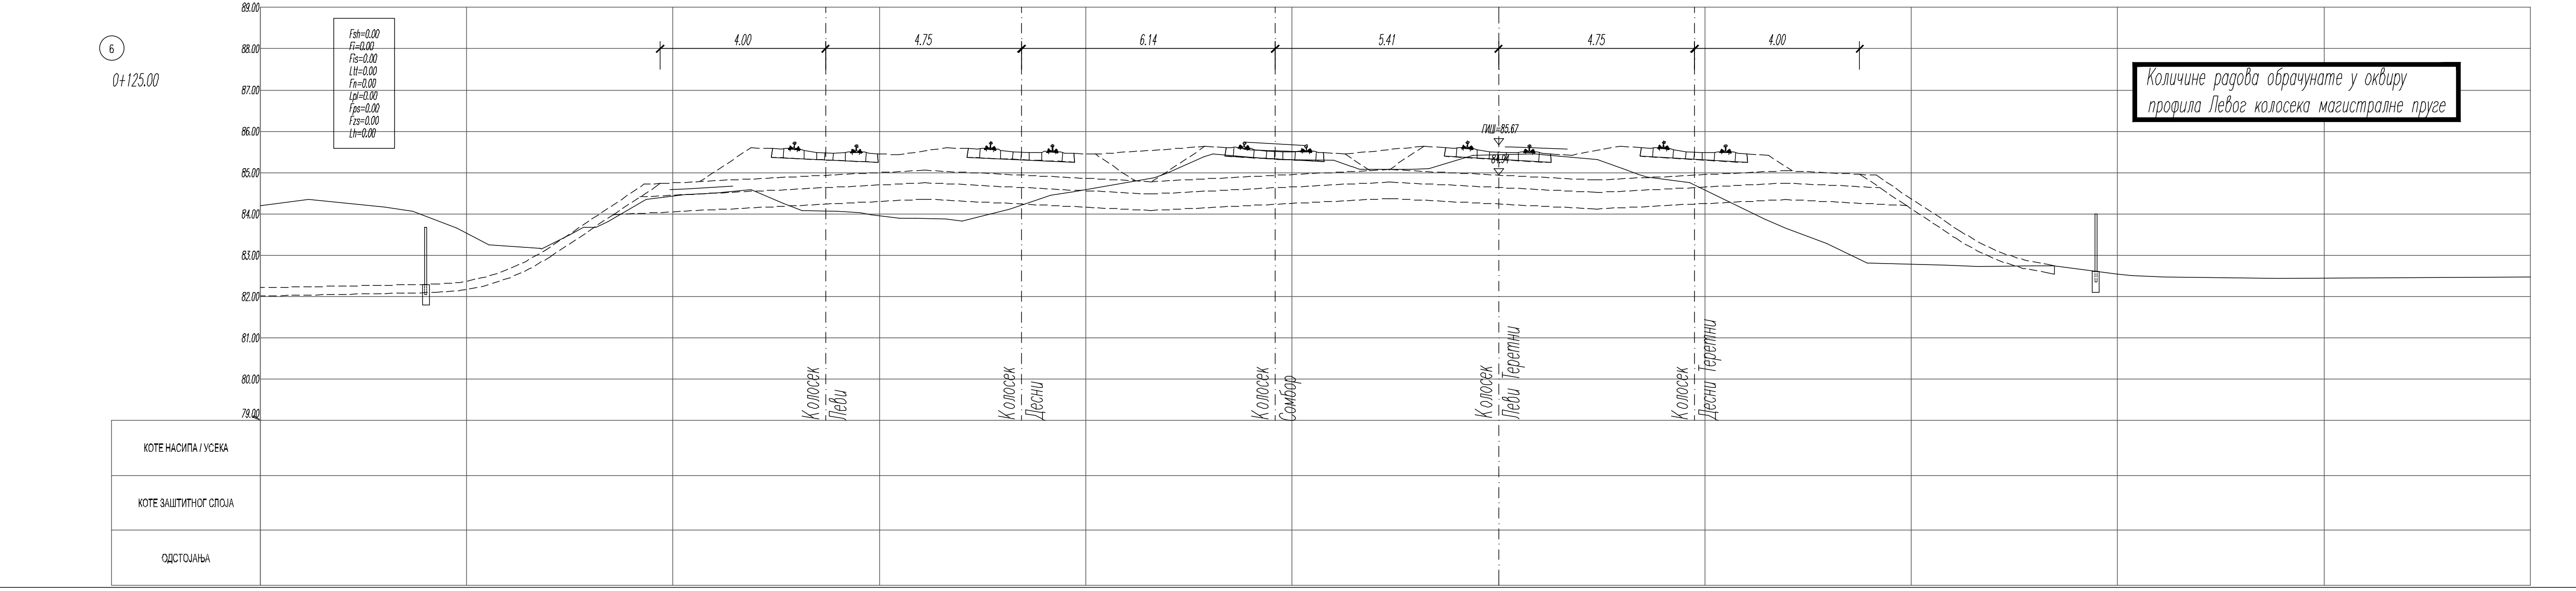
6
КОТЕ НАСИПА / УСЕКА
КОТЕ ЗАШТИТНОГ СЛОЈА
ОДСТОЈАЊА

Количине радова обрачунате у оквиру профила Левог колосека магистралне пруге

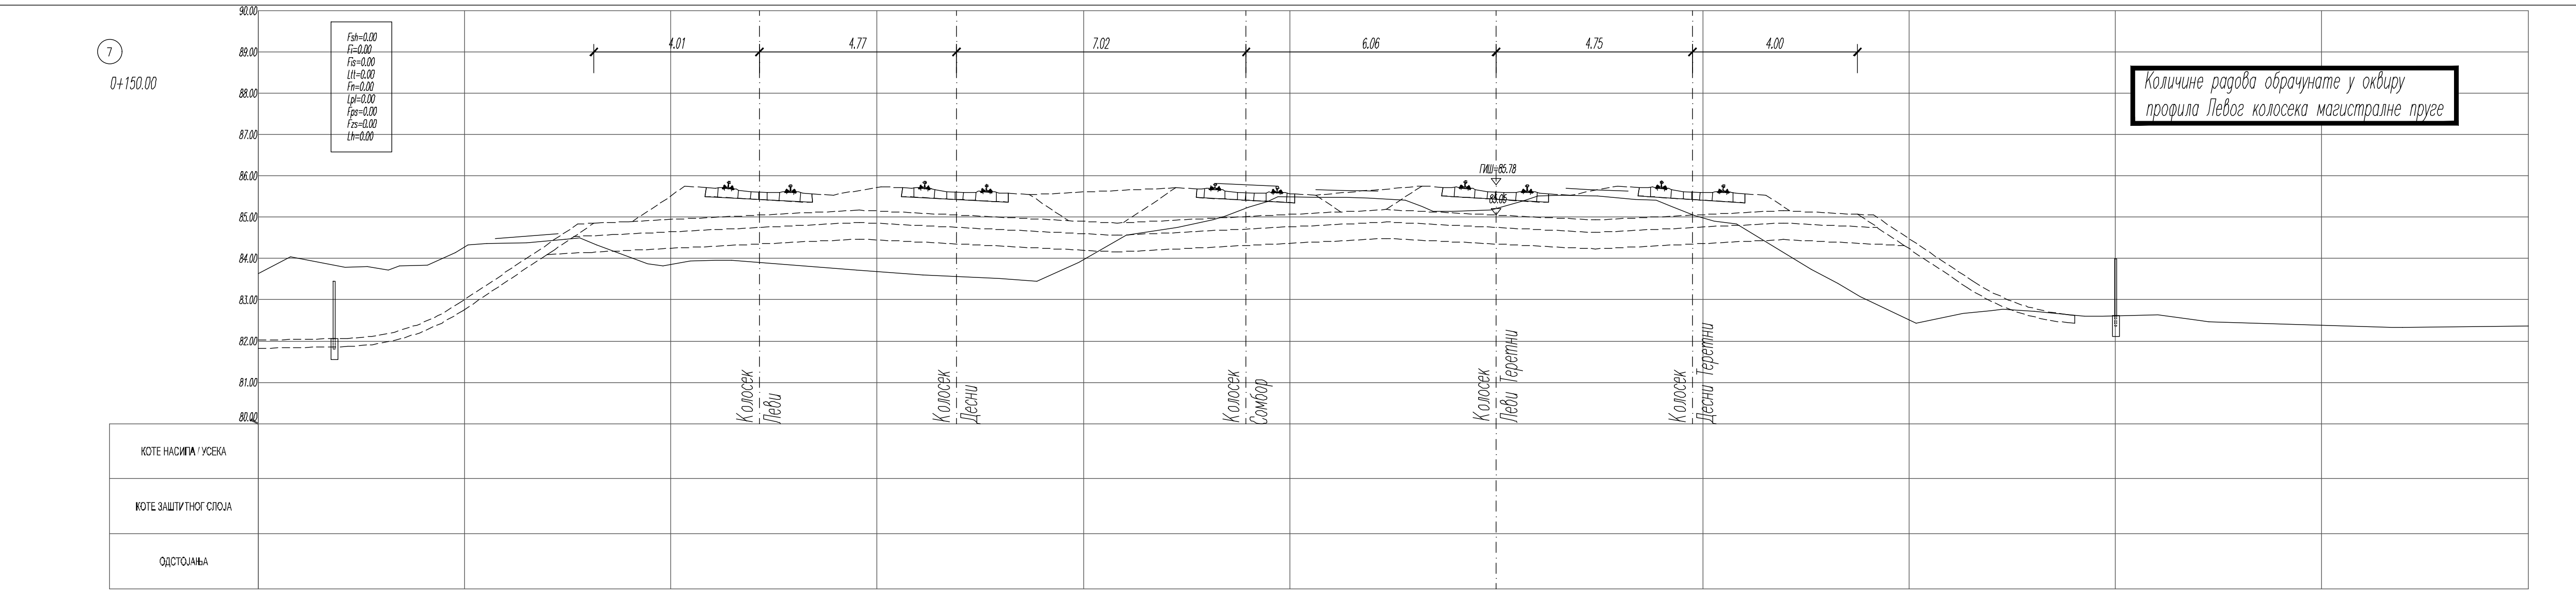
7
КОТЕ НАСИПА / УСЕКА
КОТЕ ЗАШТИТНОГ СЛОЈА
ОДСТОЈАЊА

Количине радова обрачунате у оквиру профила Левог колосека магистралне пруге

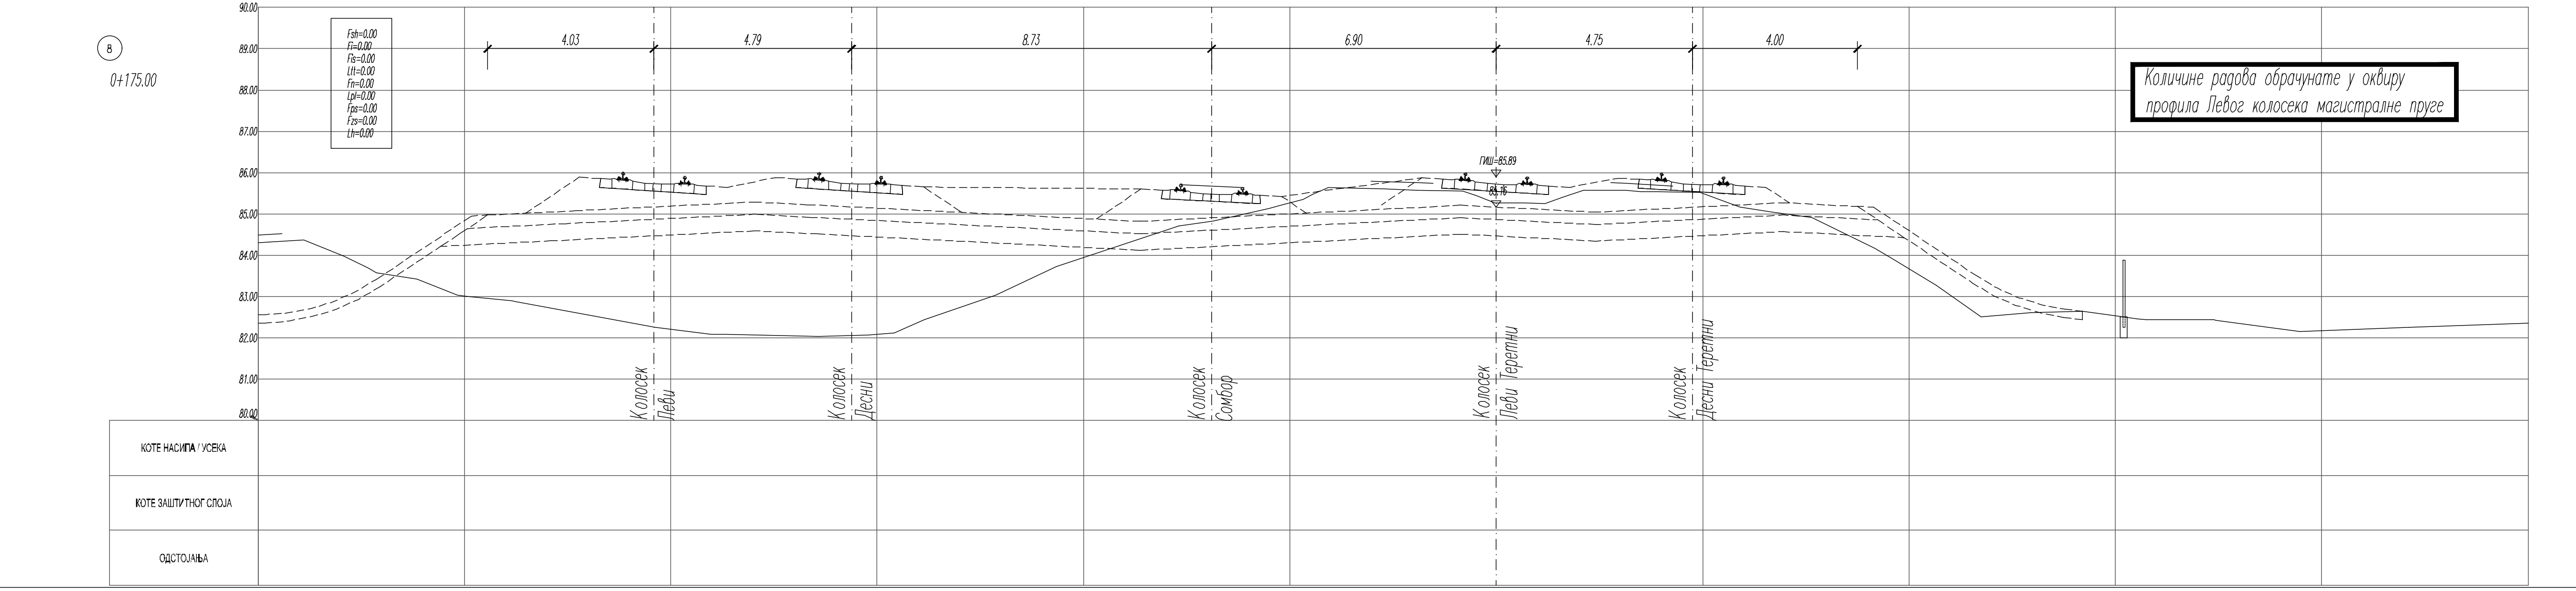
8
КОТЕ НАСИПА / УСЕКА
КОТЕ ЗАШТИТНОГ СЛОЈА
ОДСТОЈАЊА

Количине радова обрачунате у оквиру профила Левог колосека магистралне пруге

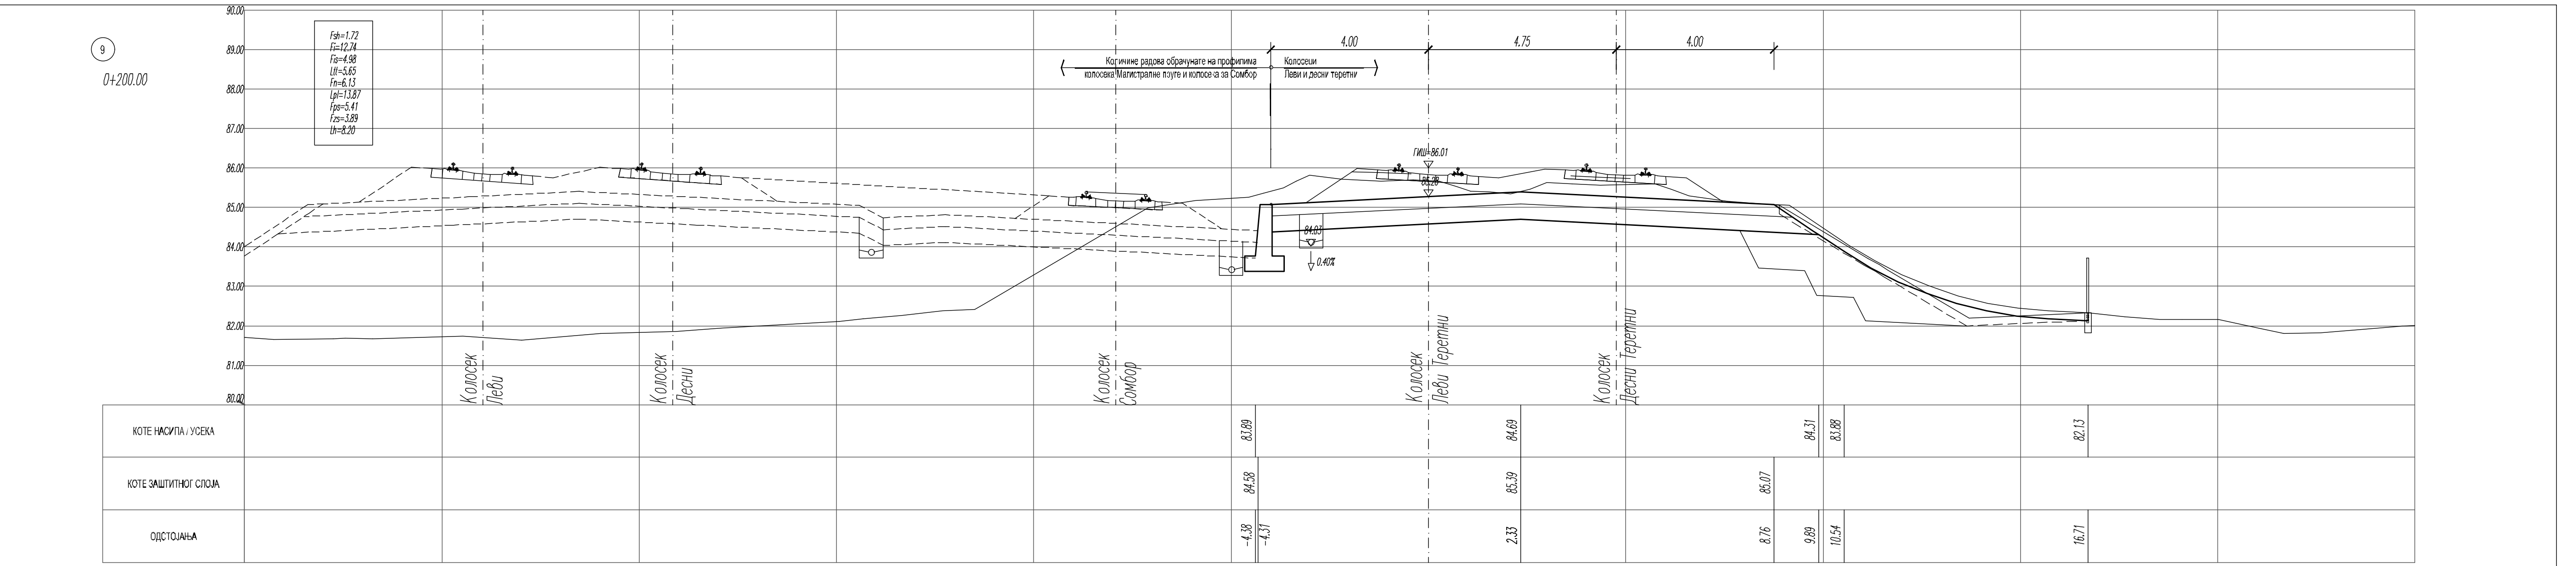
9
0+200.00
Fsh=1.72
Fi=12.74
Fis=4.98
Ltt=5.65
Fn=6.13
Lpl=13.87
Fps=5.41
Fzs=3.89
Lh=8.20
4.00
4.75
4.00
Количине радова обрачунате на профилима колосека Магистралне пруге и колосека за Сомбор
Колосеци Леви и десни теретни
ГИШ=86.01
0.40%
Колосек Леви
Колосек Десни
Колосек Сомбор
Колосек Леви Теретни
Колосек Десни Теретни
КОТЕ НАСИПА / УСЕКА
83.89
84.69
84.31
83.88
82.13
КОТЕ ЗАШТИТНОГ СЛОЈА
84.58
85.39
85.07
ОДСТОЈАЊА
-4.38
-4.31
2.33
8.76
9.89
10.54
16.71

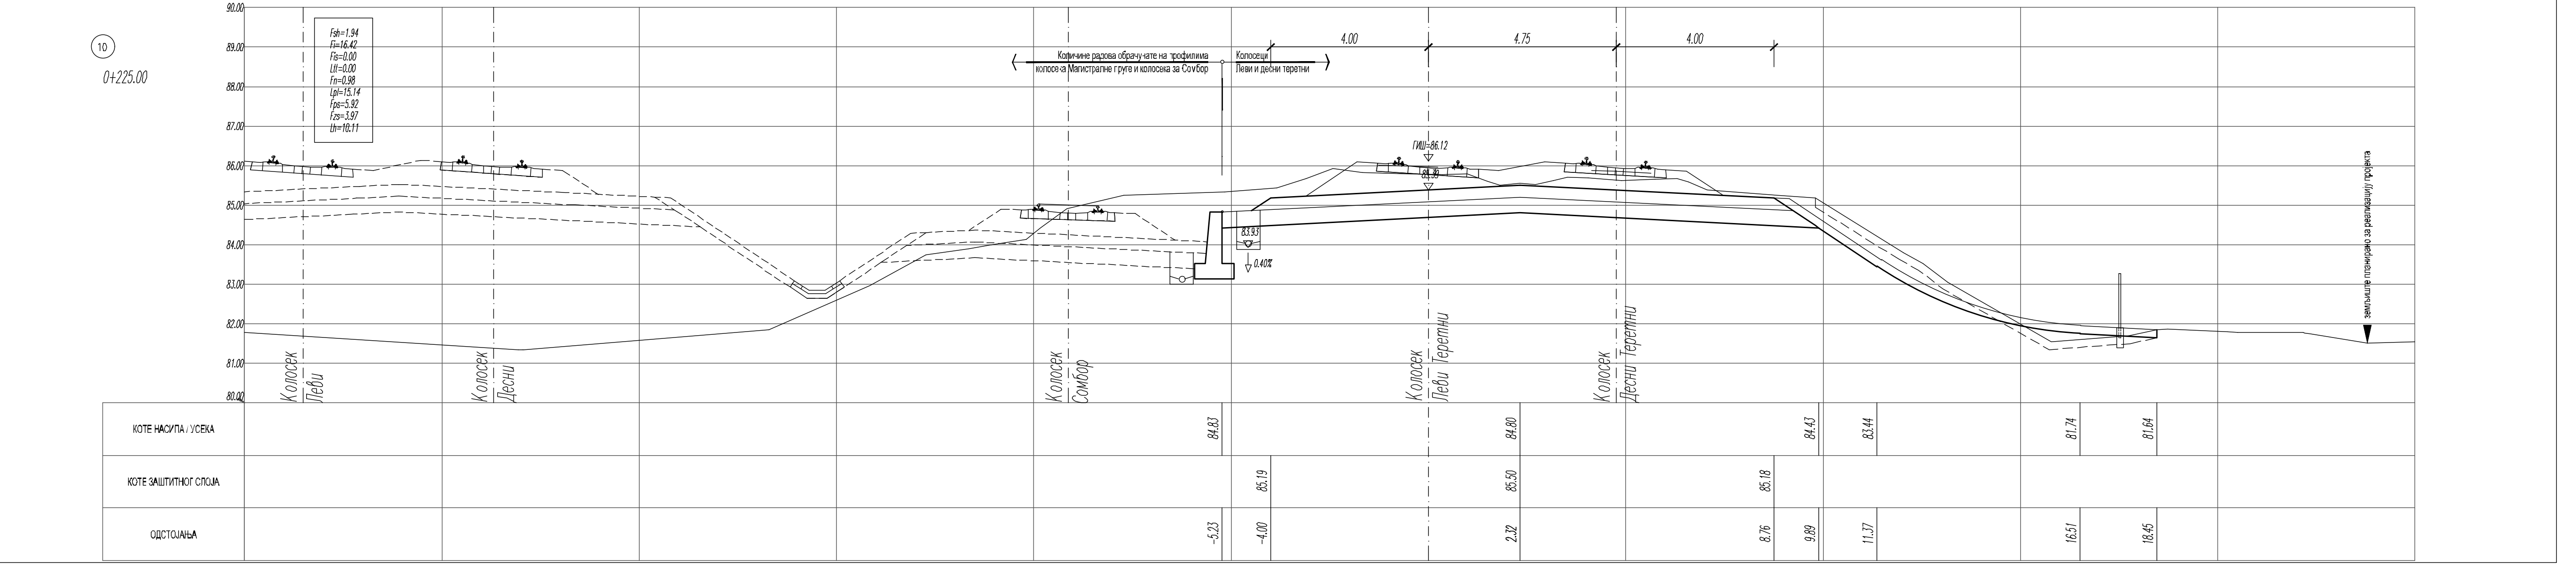
10
Fsh=1.94
Fi=16.42
4.00
4.75
4.00
КОТЕ НАСИПА / УСЕКА
КОТЕ ЗАШТИТНОГ СЛОЈА
ОДСТОЈАЊА

ЛЕГЕНДА:

Fsh - скидање хумуса
Fi - ископ
Fis - ископ степеница
Ltt - темељно тло
Fn - насип
Lpl - планум
Fps - прелазни слој
Fzs - заштитни слој
Lh - хумузирање

03		
02		
01		
Број	Датум	Опис

Ревизиони блок:

САОБРАЋАЈНИ ИНСТИТУТ ЦИП, д.о.о.

Немањина 6; 11000 Београд; Србија
Тел: 011/3618-134; Факс: 011/3618-324; web site: www.sicip.co.rs

Организациона јединица:САОБРАЋАЈНИЦЕ

Одговорни пројектант:
Даница Панић, маст. инж. грађ.
лиценца број: 430И071 20

Инвеститор пројекта:
" ИНФРАСТРУКТУРА ЖЕЛЕЗНИЦЕ СРБИЈЕ " А.Д.
Немањина 6/IV, Београд

Наручилац пројекта:
Joint Venture of
China Railway International Corporation Ltd. (CRIC)
No.10 Fuxing Road,Haidian District,Beijing
P.R China, 100511
China Communication Construction Company Ltd. (CCCC)
No.85 Deshengmenwai Street Xicheng District,Beijing
P.R China, 100088

Сарадници:

Објекат:
ПРУГА БЕОГРАД - СУБОТИЦА - ДРЖАВНА ГРАНИЦА (КЕЛЕБИЈА)
ДЕОНИЦА ПРУГЕ НОВИ САД - СУБОТИЦА - ДРЖАВНА ГРАНИЦА (КЕЛЕБИЈА)

Део пројекта:
ПРОЈЕКАТ ТРАСЕ ПРУГЕ И СТАНИЦА - ДОЊИ И ГОРЊИ СТРОЈ

2/2.1.2 ПРОЈЕКАТ ТРАСЕ ПРУГЕ И СТАНИЦА - ДОЊИ И ГОРЊИ СТРОЈ - ОТВОРЕНА ПРУГА НОВИ САД - РУМЕНКА

Унутрашња контрола:
Милан Јелкић, дипл. грађ. инж.

Главни пројектант:
др Љиљана Милић Марковић, дипл. грађ. инж.

Руководилац организационе јединице:
мр Новица Стевановић, дипл. грађ. инж.

Цртеж: Леви теретни колосек
ПОПРЕЧНИ ПРОФИЛИ км 0+000.00 - км 0+225.00

Размера: 1:100

Врста тех. док.:	датум:	Цртеж бр.
ПЗИ	08.2021.	2020-250-САО-2/2. 1.2.7.3.33

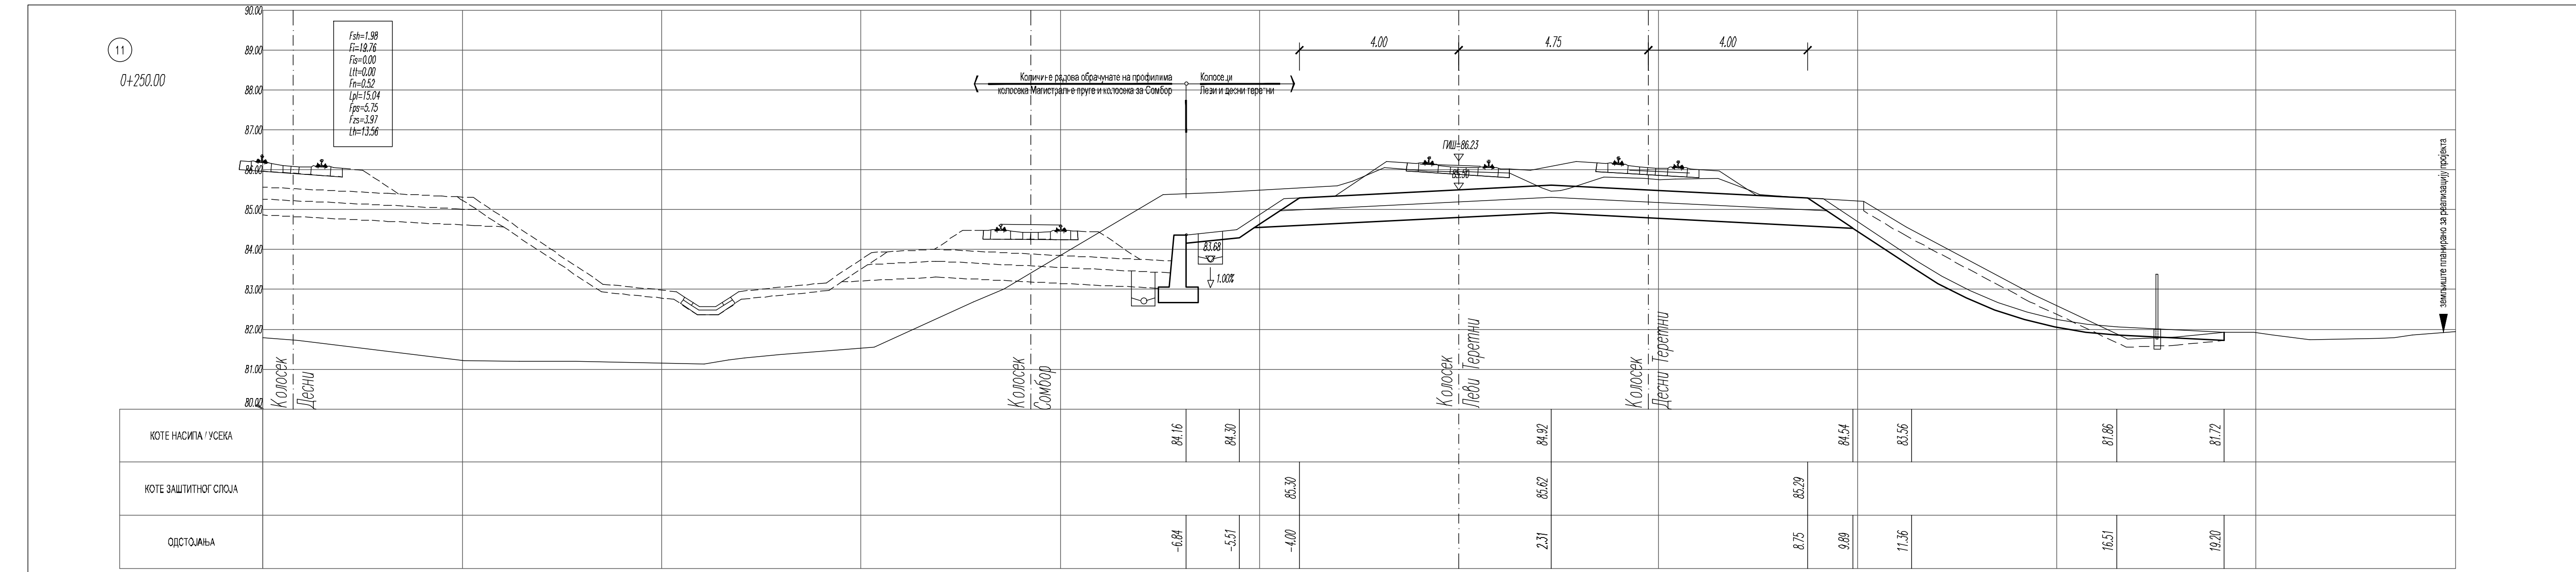
11
0+250.00
Fsh=1.98
Fi=18.76
Fis=0.00
Ltt=0.00
Fn=0.52
Lpl=15.04
Fps=5.75
Fzs=3.97
Lh=13.56
Количине радова обрачунате на профилима колосека Магистралне пруге и колосека за Сомбор
Колосеци Леви и десни теретни
4.00
4.75
4.00
ГИШ=86.23
83.68
1.00%
Колосек Десни
Колосек Сомбор
Колосек Леви теретни
Колосек Десни теретни
земљиште планирано за реализацију пројекта
КОТЕ НАСИПА / УСЕКА
КОТЕ ЗАШТИТНОГ СЛОЈА
ОДСТОЈАЊА
84.16
84.30
84.92
84.54
83.56
81.86
81.72
85.30
85.62
85.29
-6.84
-5.51
-4.00
2.31
8.75
9.89
11.36
16.51
19.20

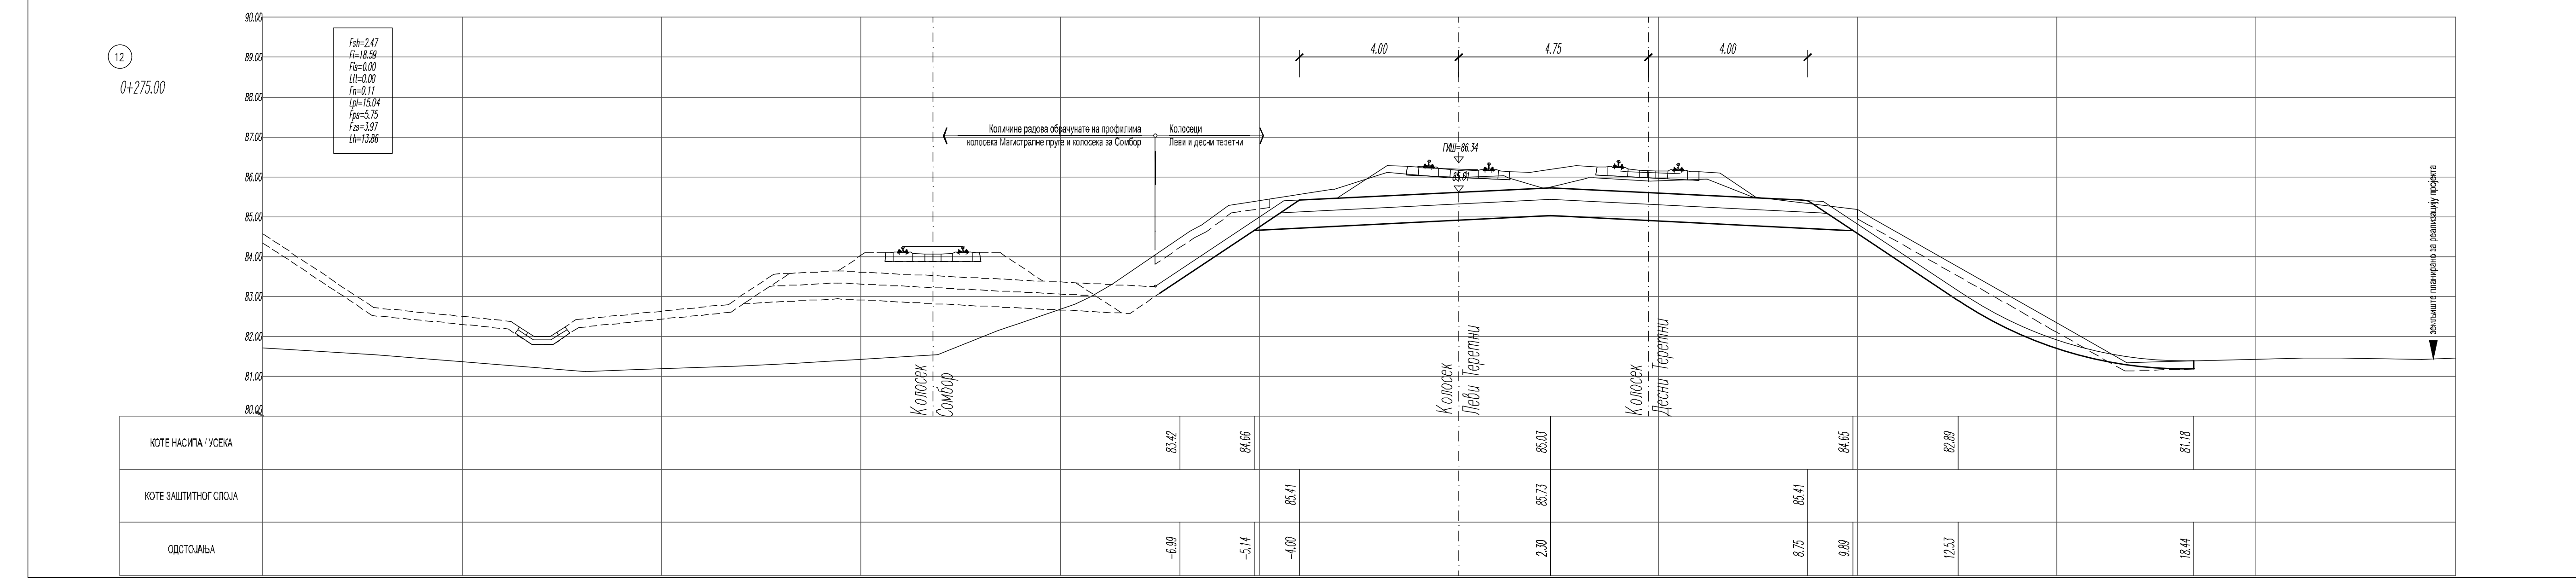

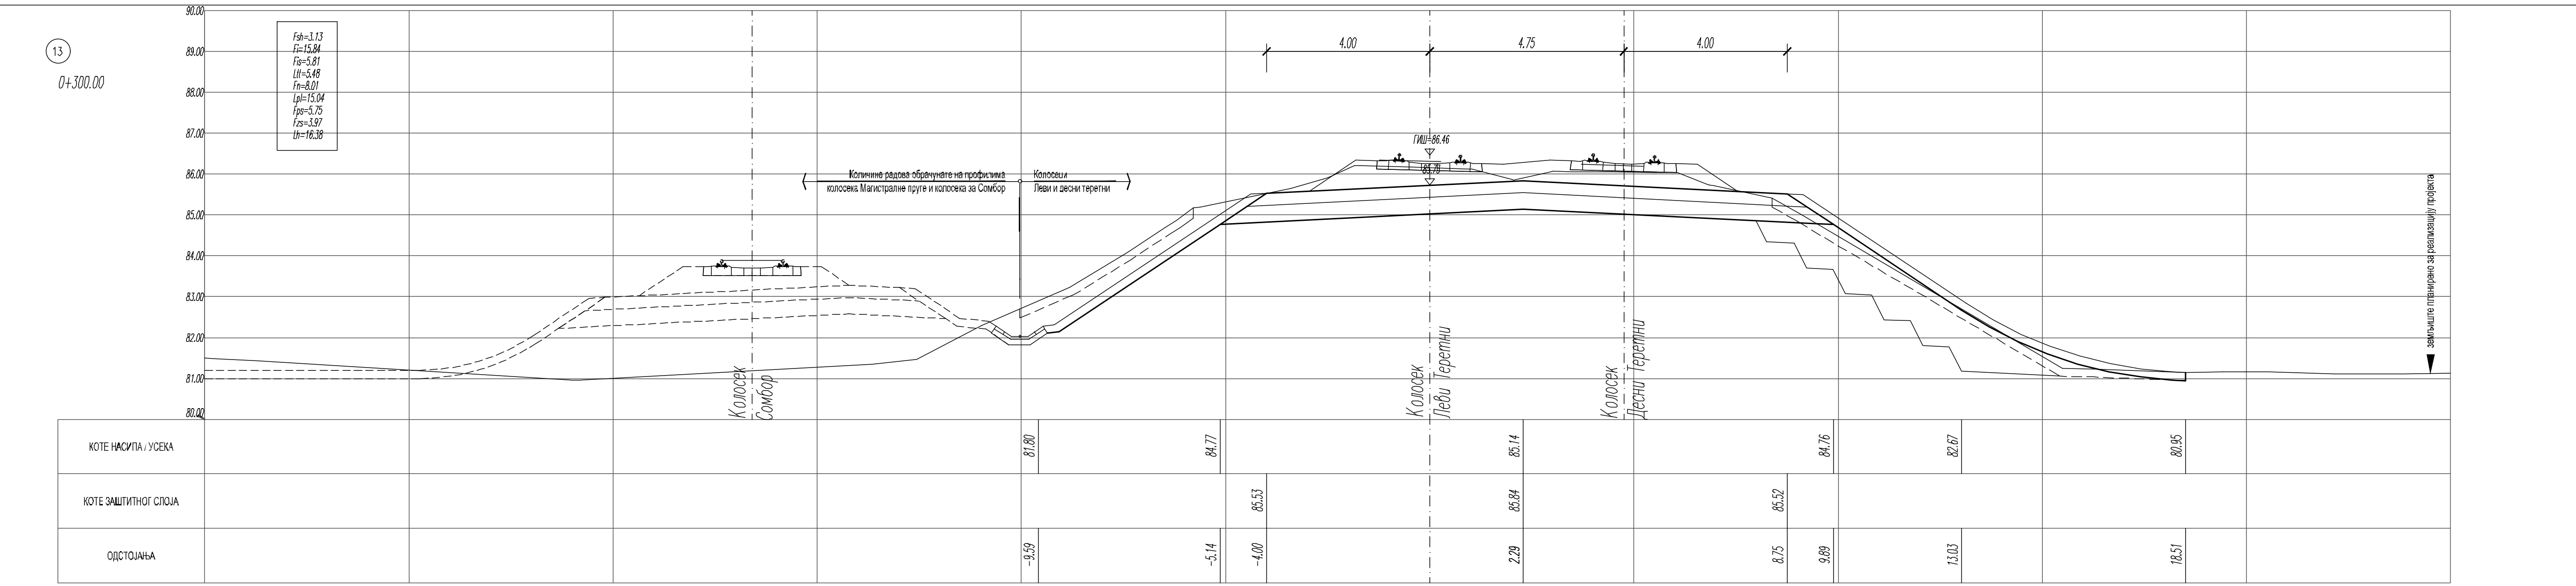

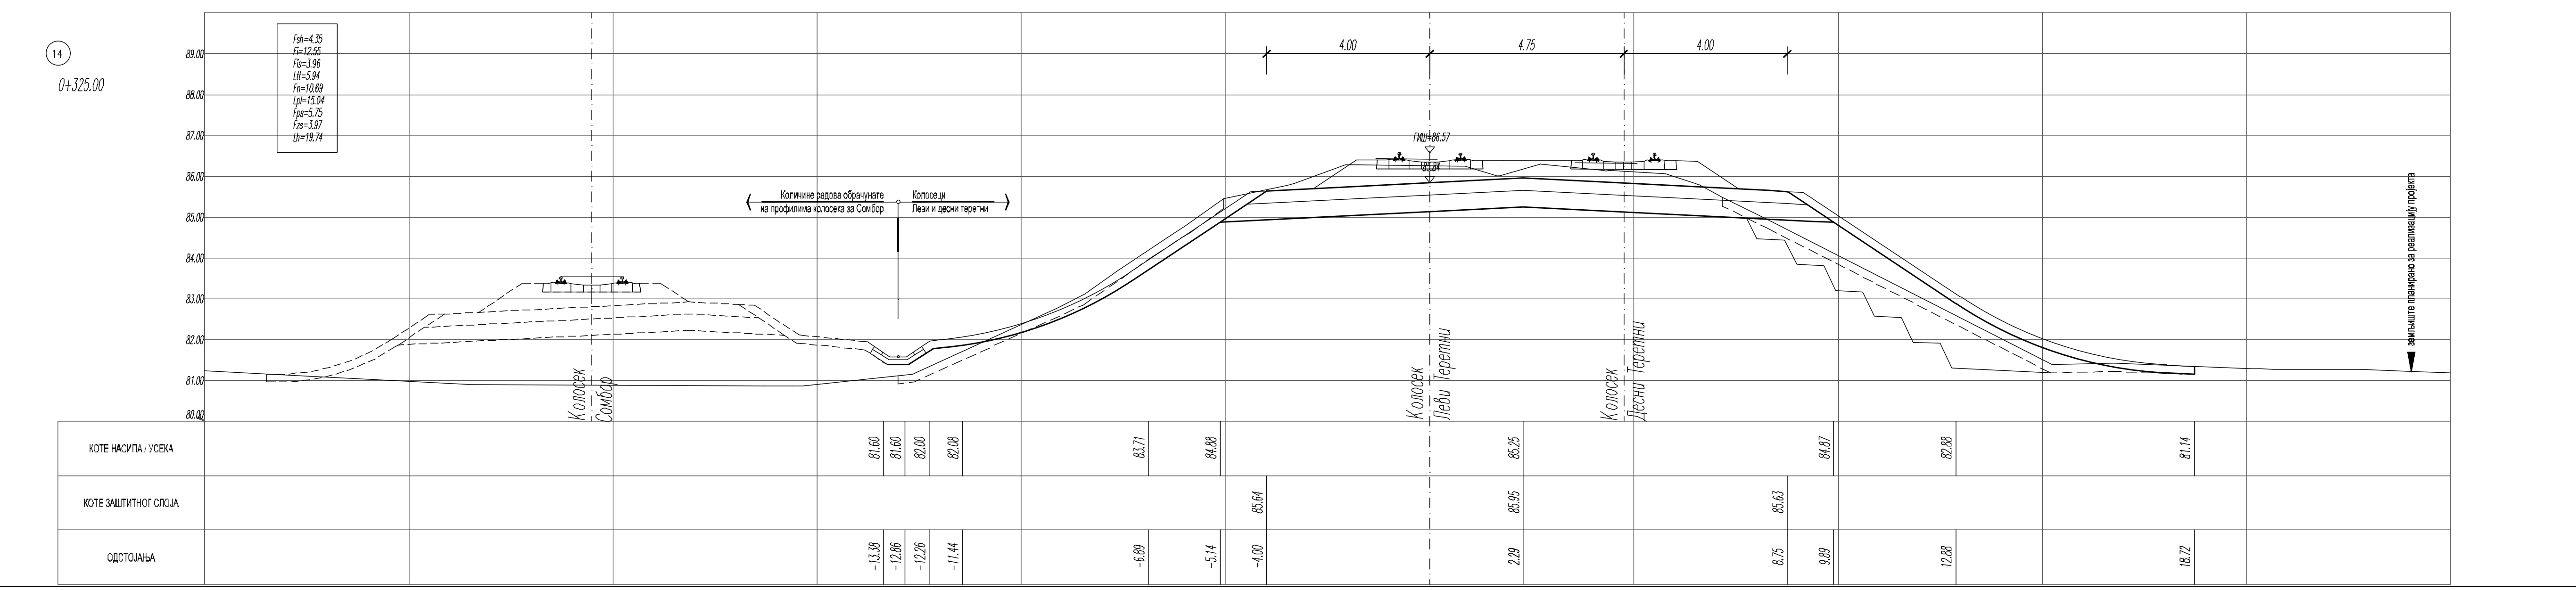

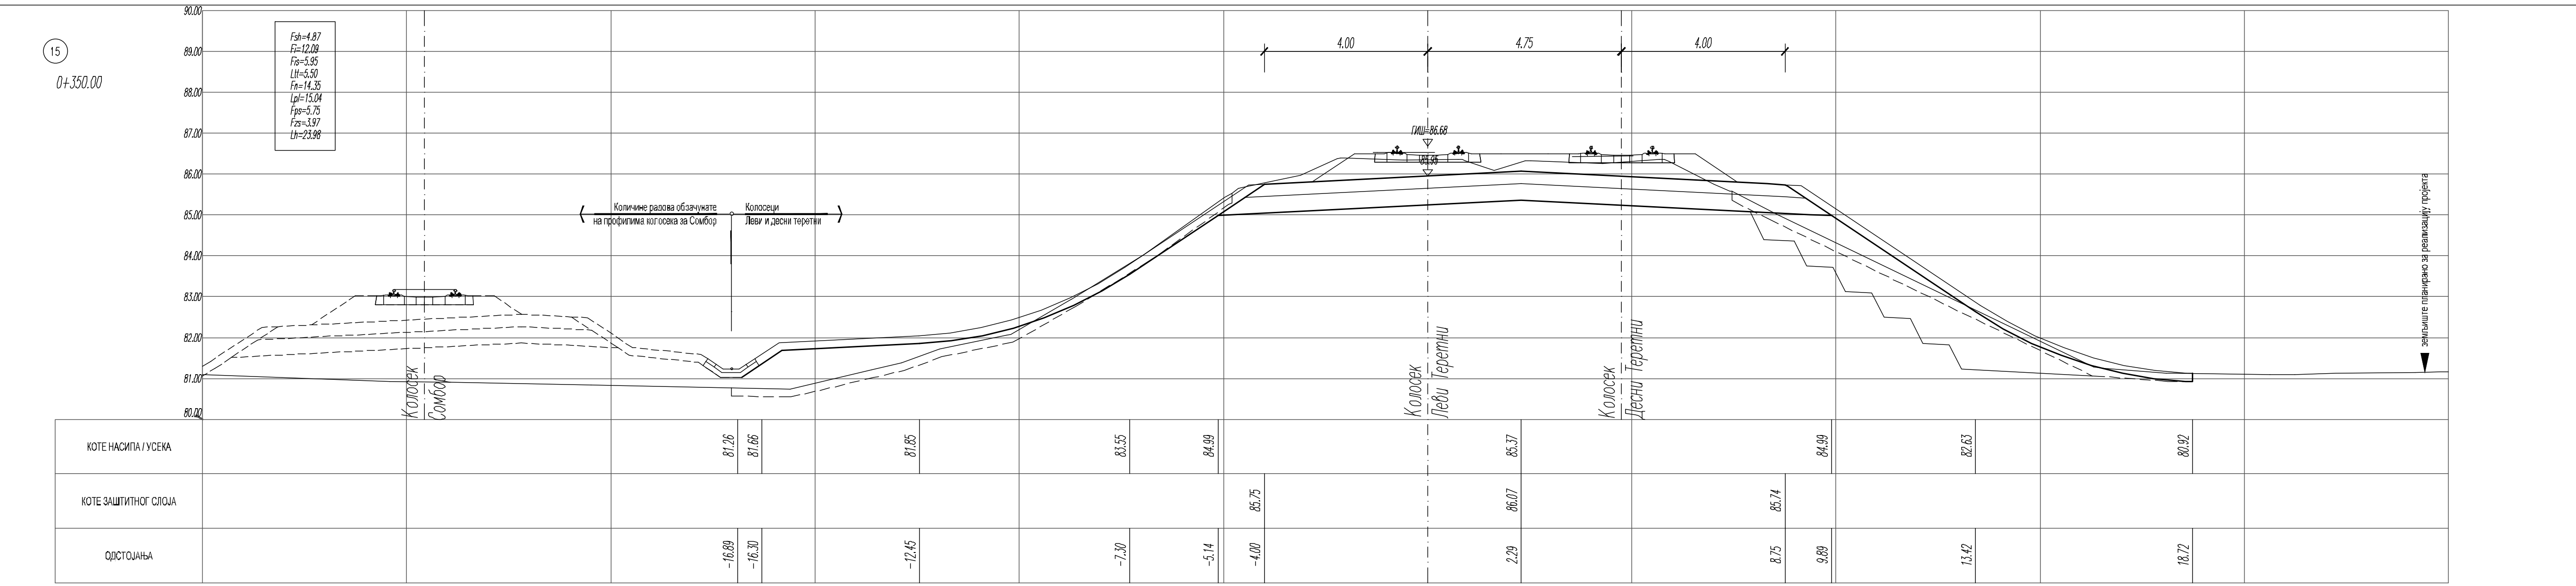

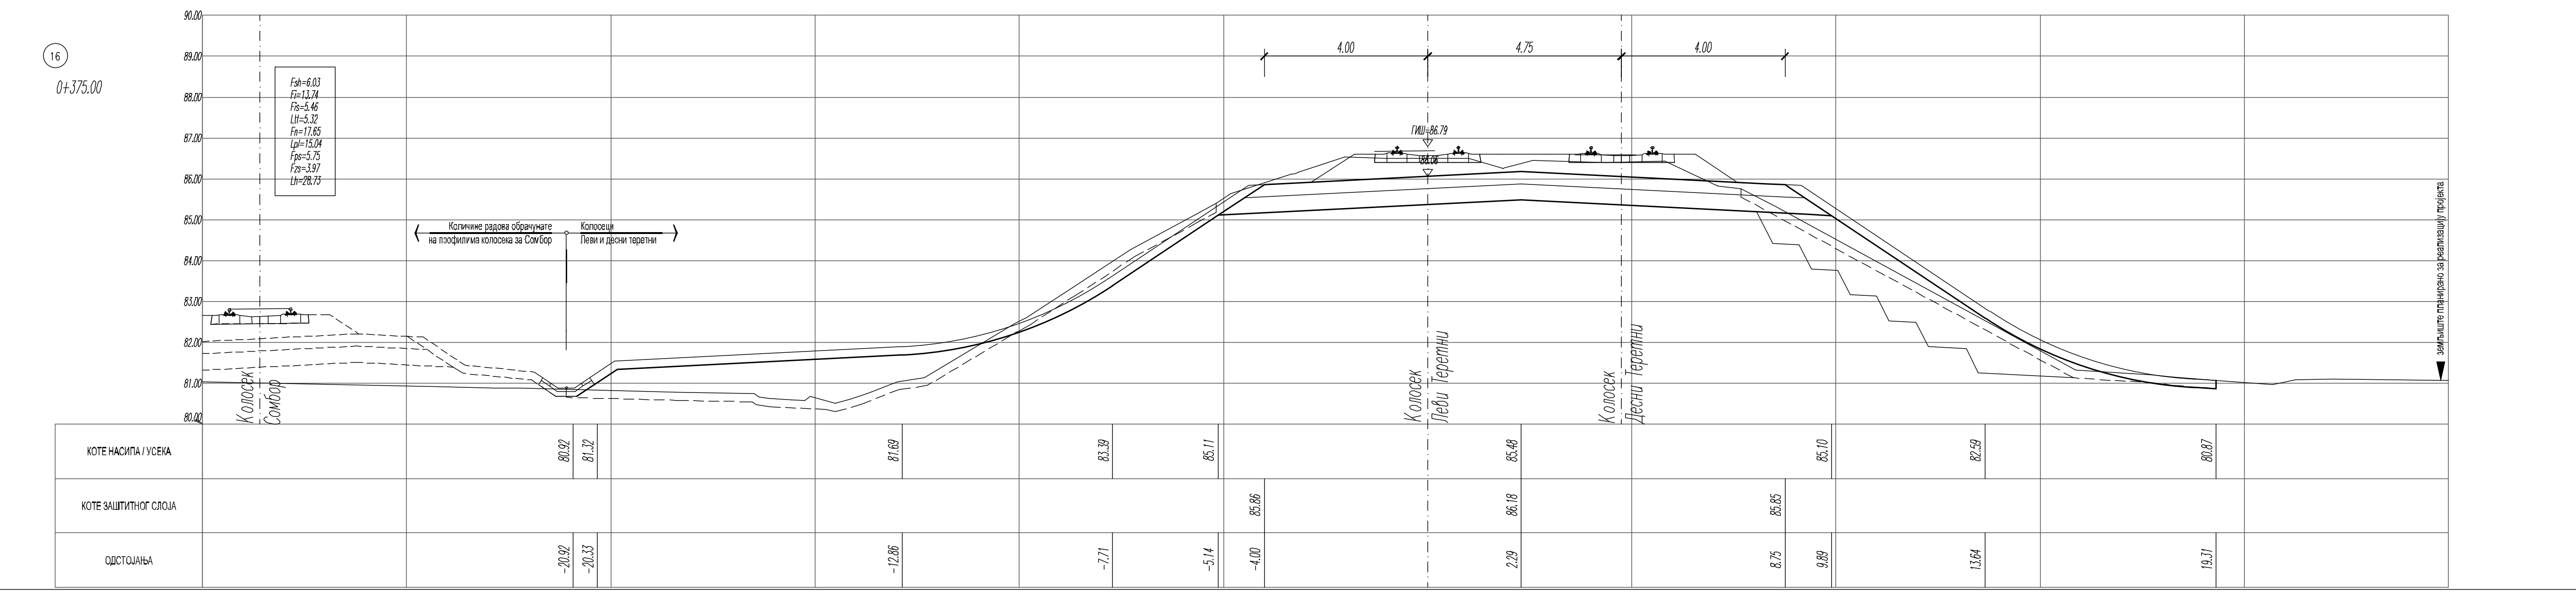

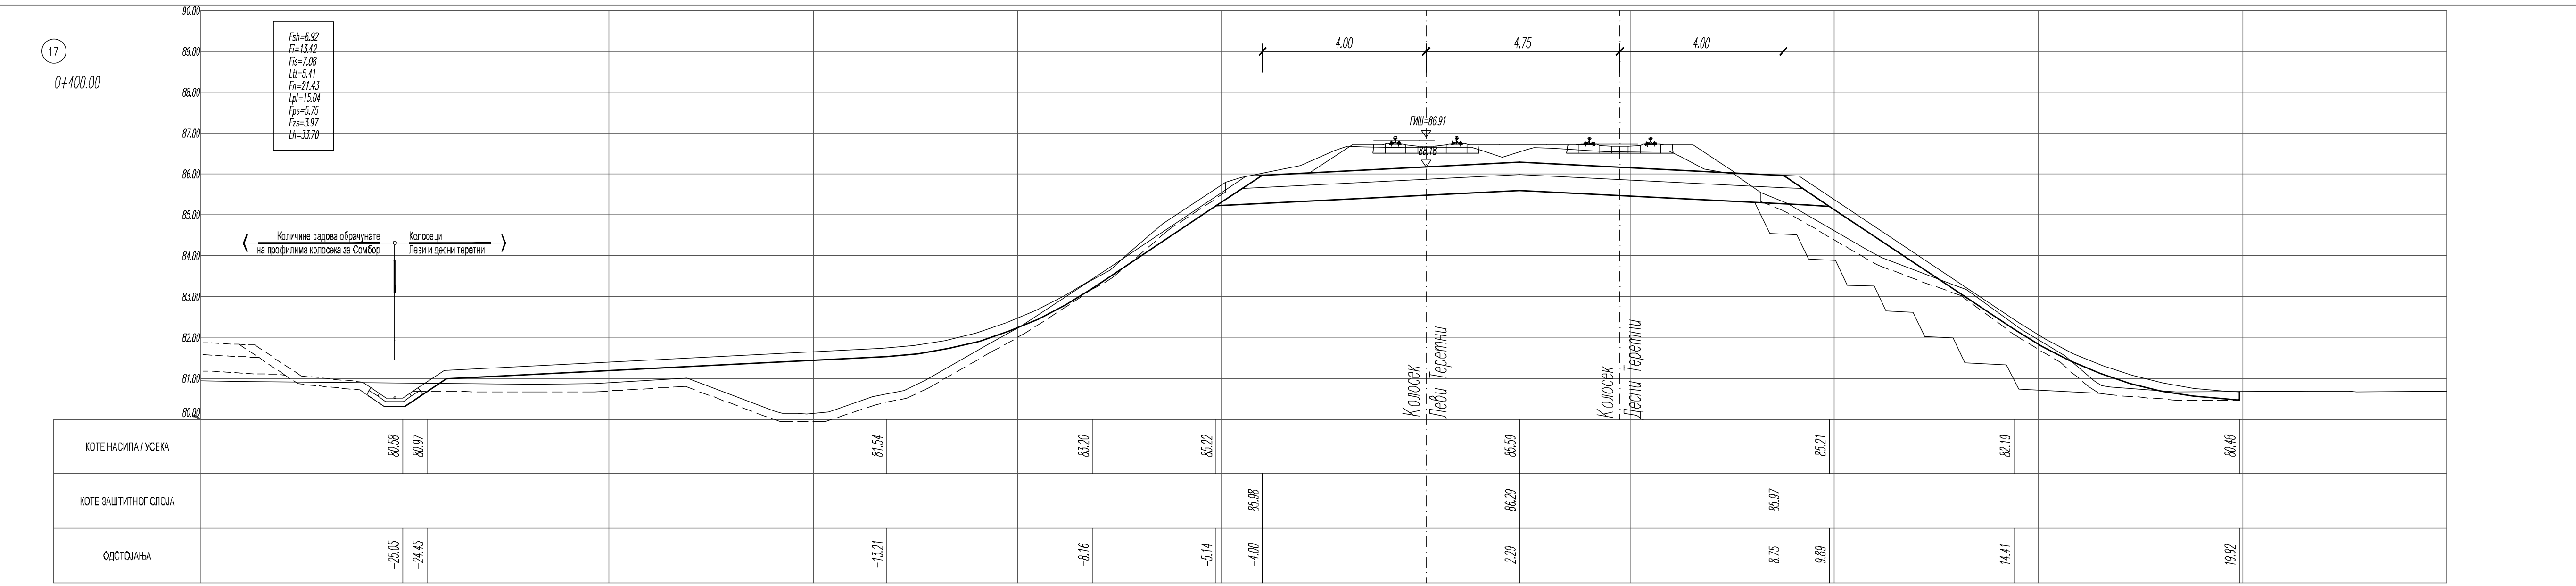

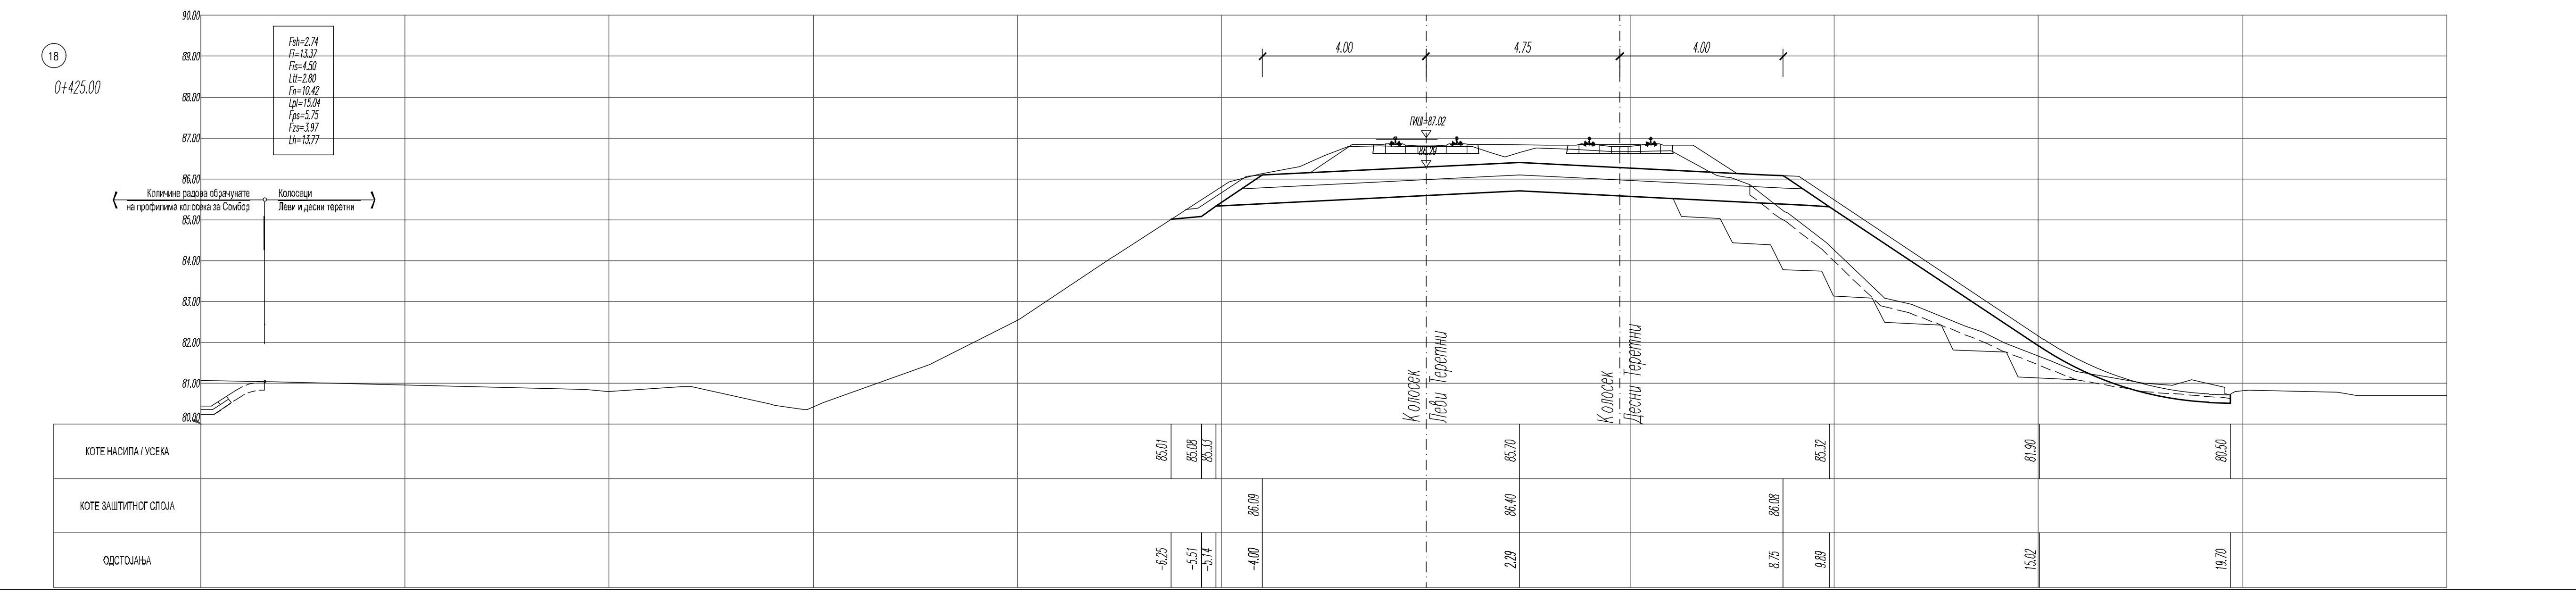

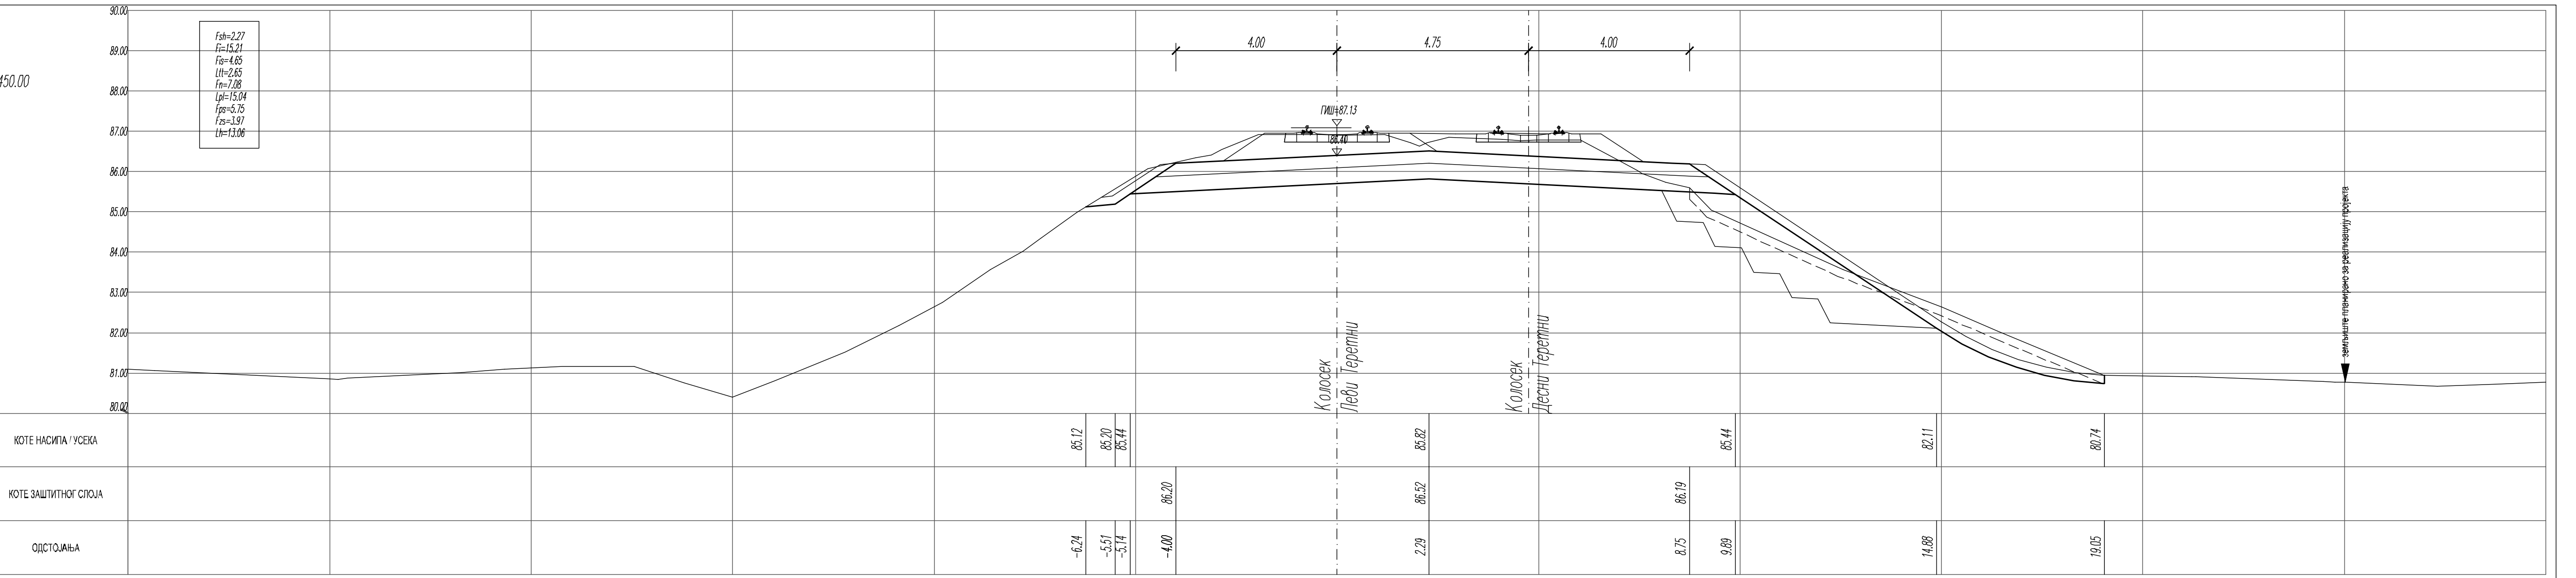

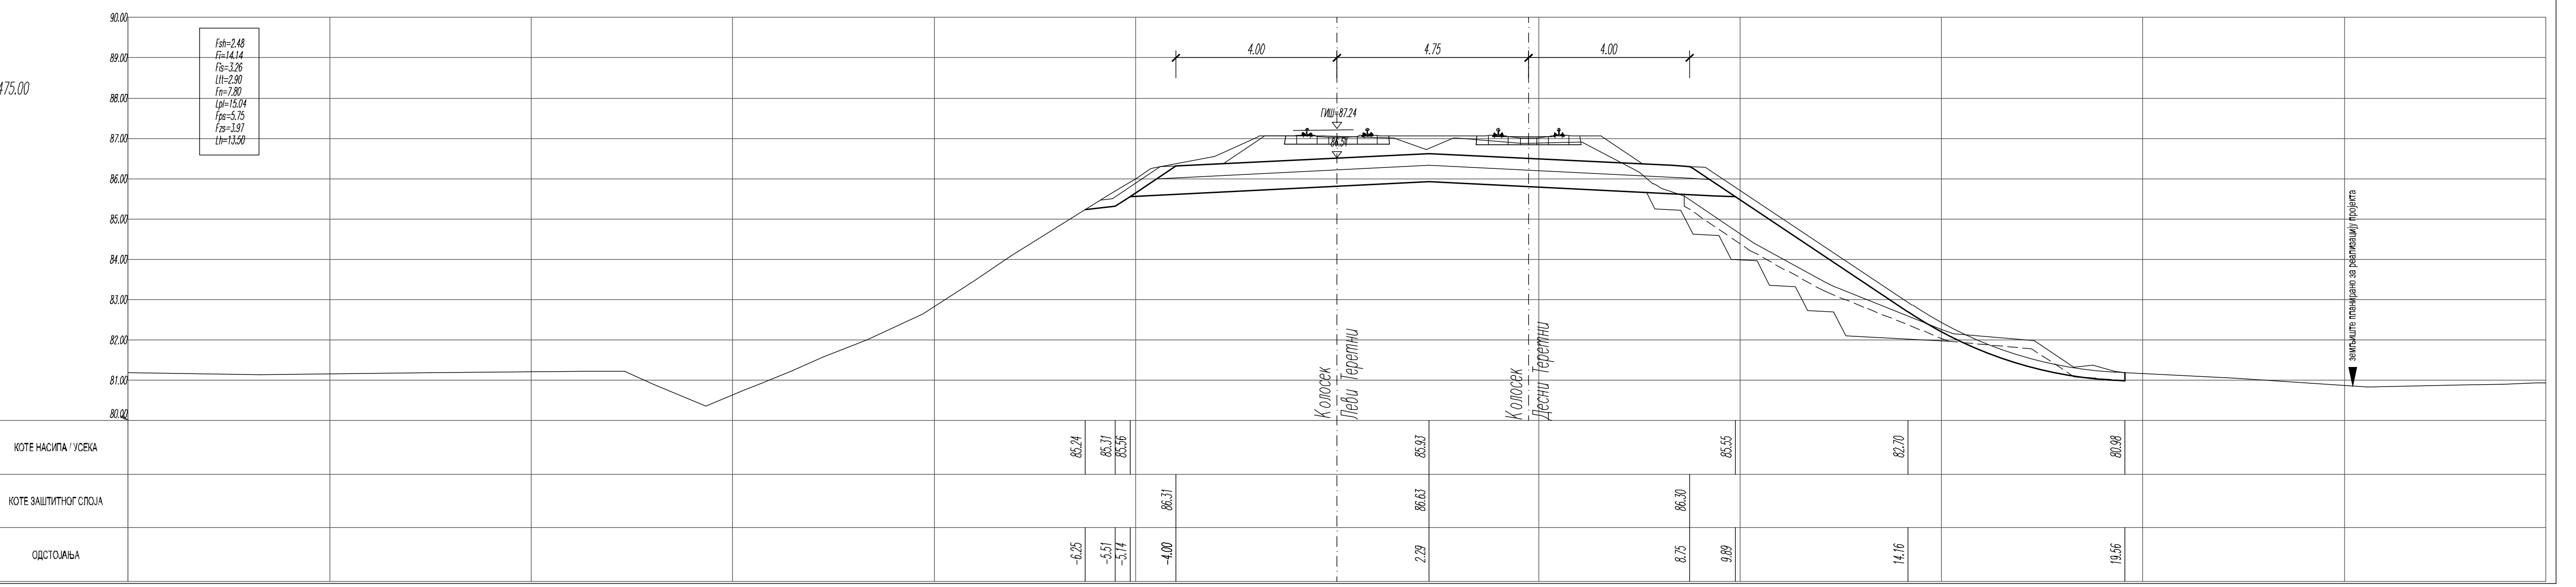

ЛЕГЕНДА:

Fsh - скидање хумуса
Fi - ископ
Fis - ископ степеница
Ltt - темељно тло
Fn - насип
Lpl - планум
Fps - прелазни слој
Fzs - заштитни слој
Lh - хумузирање

Број	Датум	Опис
03		
02		
01		

Ревизиони блок:

САОБРАЋАЈНИ ИНСТИТУТ ЦИП, д.о.о.

Немањина 6; 11000 Београд; Србија
Тел: 011/3618-134; Факс: 011/3618-324; web site: www.sicip.co.rs

Организациона јединица:САОБРАЋАЈНИЦЕ

Одговорни пројектант:
Даница Панић, маст. инж. грађ.
лиценца број: 430И071 20

Сарадници:

Унутрашња контрола:
Милан Јелкић, дипл. грађ. инж.

Главни пројектант:
др Љиљана Милић Марковић, дипл. грађ. инж.

Руководилац организационе јединице:
мр Новица Стевановић, дипл. грађ. инж.

Инвеститор пројекта:
" ИНФРАСТРУКТУРА ЖЕЛЕЗНИЦЕ СРБИЈЕ " А.Д.
Немањина 6/IV, Београд

Наручилац пројекта:
Joint Venture of
China Railway International Corporation Ltd. (CRIC)
No.10 Fuxing Road,Haidian District,Beijing
P.R China, 100911

China Communication Construction Company Ltd. (CCCC)
No.85 Deshengmenwai Street Xicheng District,Beijing
P.R China, 100088

Објекат:
ПРУГА БЕОГРАД - СУБОТИЦА - ДРЖАВНА ГРАНИЦА (КЕЛЕБИЈА)
ДЕОНИЦА ПРУГЕ НОВИ САД - СУБОТИЦА - ДРЖАВНА ГРАНИЦА (КЕЛЕБИЈА)

Део пројекта:
ПРОЈЕКАТ ТРАСЕ ПРУГЕ И СТАНИЦА - ДОЊИ И ГОРЊИ СТРОЈ

2/2.1.2 ПРОЈЕКАТ ТРАСЕ ПРУГЕ И СТАНИЦА - ДОЊИ И ГОРЊИ СТРОЈ - ОТВОРЕНА ПРУГА НОВИ САД - РУМЕНКА

Цртеж: Леви теретни колосек
ПОПРЕЧНИ ПРОФИЛИ км 0+250.00 - км 0+475.00

Размера: 1:100

Врста тех. док.:	датум:	Цртеж бр.
ПЗИ	**08.2021.**	2020-250-САО-2/2.1.2.7.3.34

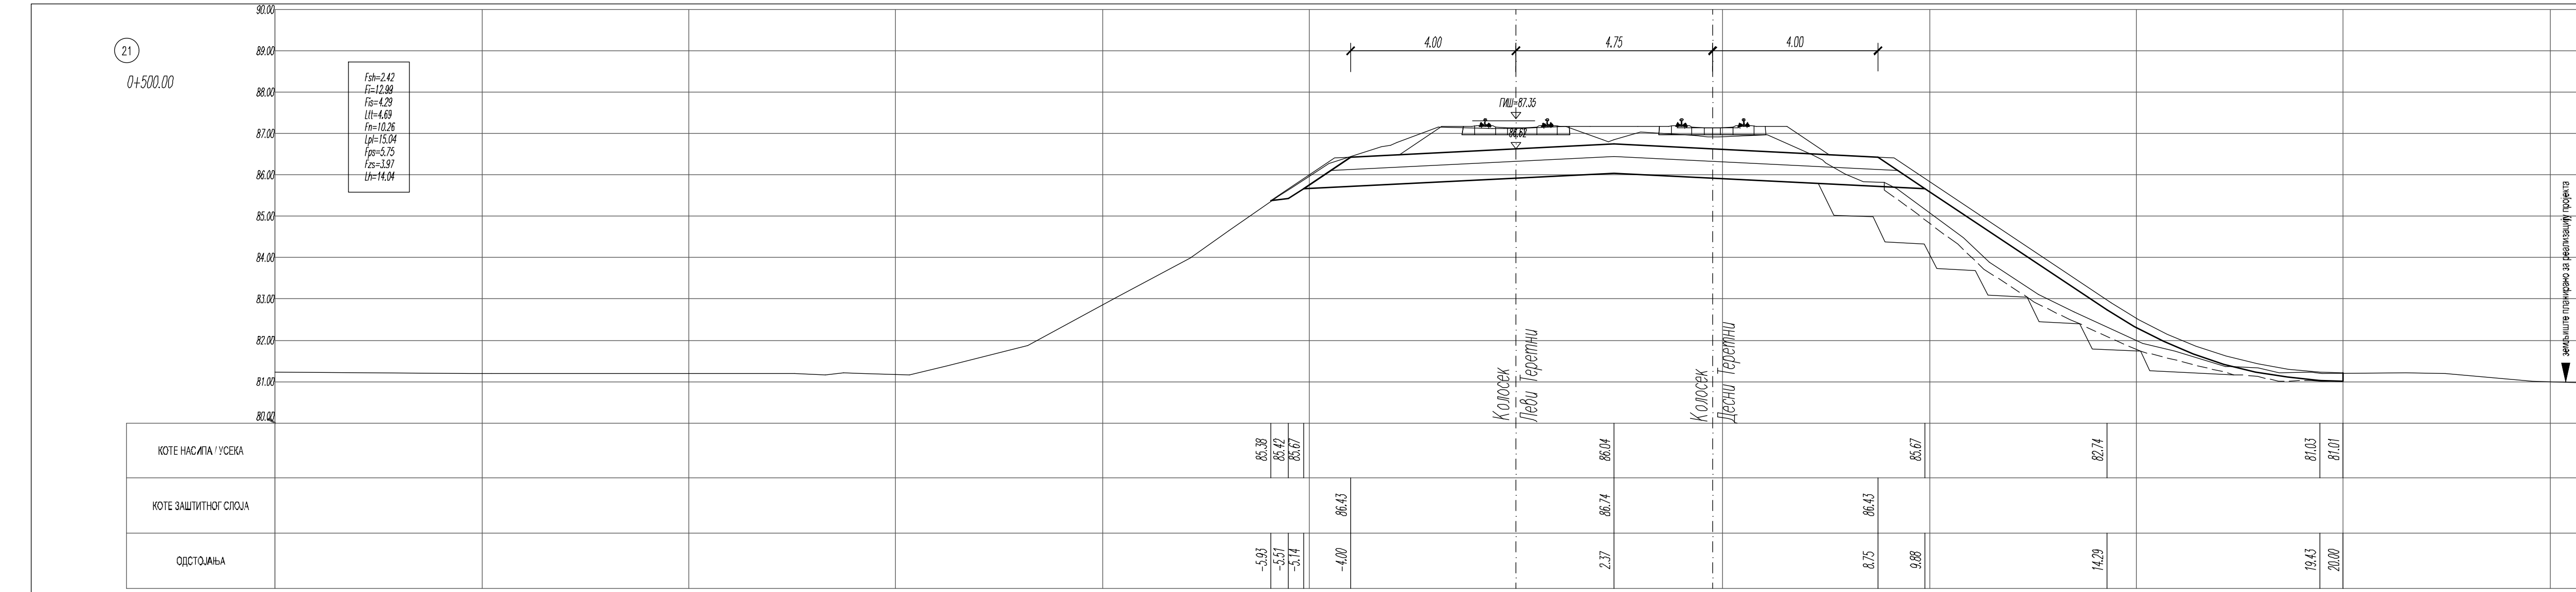
21
0+500.00
Fsh=2.42
Fi=12.98
Fis=4.29
Ltt=4.69
Fn=10.26
Lpl=15.04
Fps=5.75
Fzs=3.97
Lh=14.04
4.00
4.75
4.00
ГИШ=87.35
Колосек Леви Теретни
Колосек Десни Теретни
КОТЕ НАСИПА / УСЕКА
КОТЕ ЗАШТИТНОГ СЛОЈА
ОДСТОЈАЊА

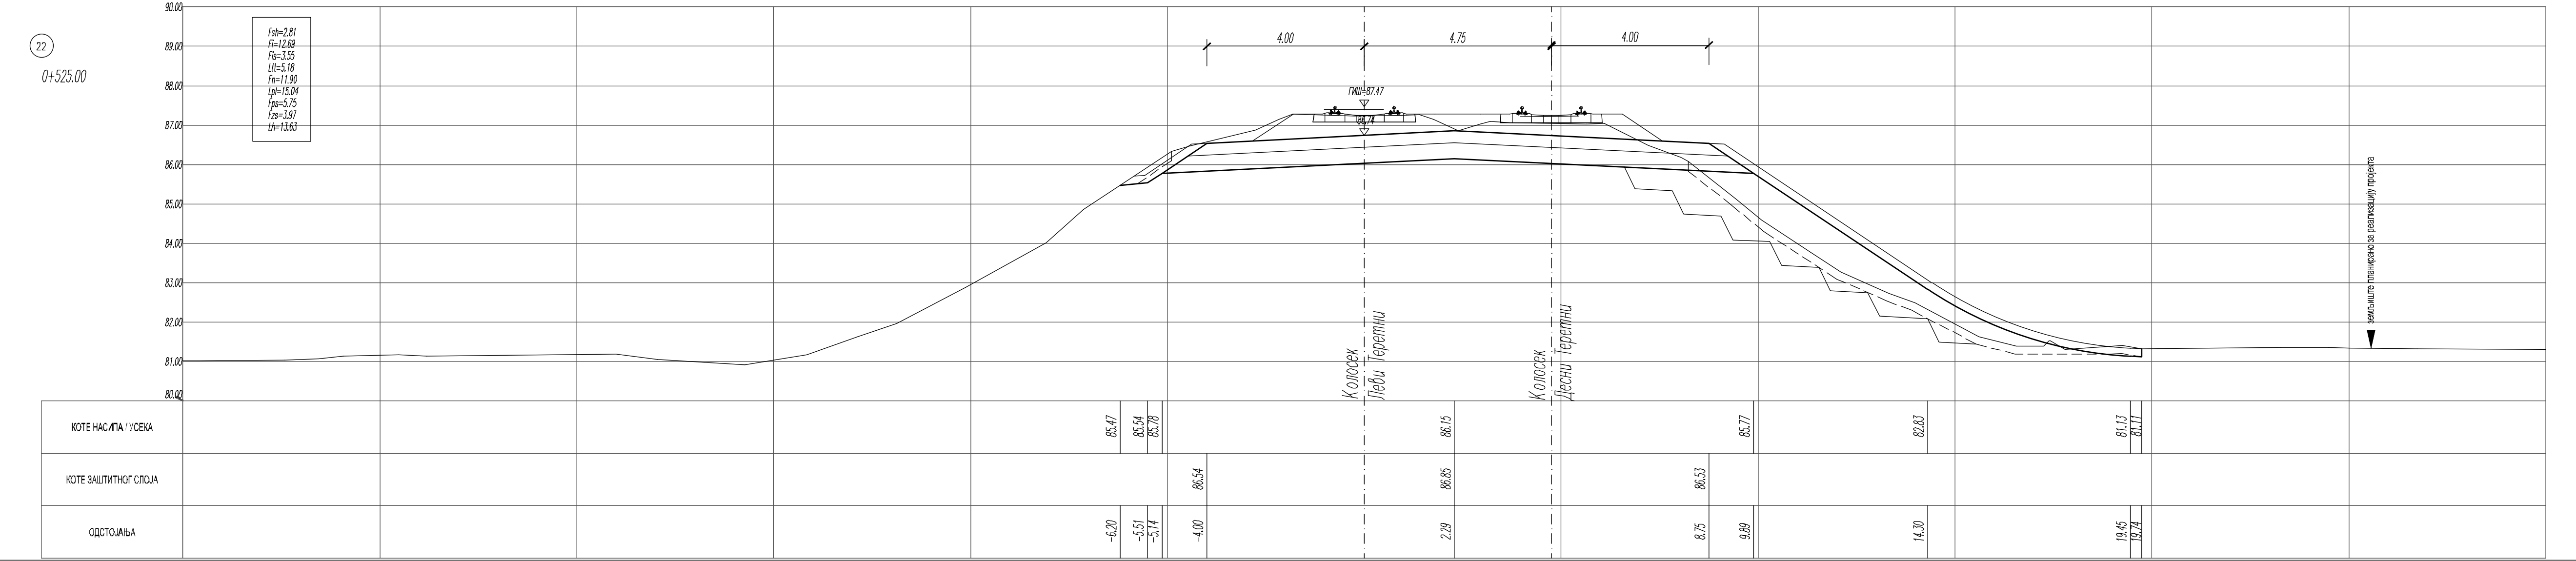
22
0+525.00
Fsh=2.81
Fi=12.69
Fis=3.55
Ltt=5.18
Fn=11.90
Lpl=15.04
Fps=5.75
Fzs=3.97
Lh=13.63
4.00
4.75
4.00
ГИШ=87.47
Колосек Леви Теретни
Колосек Десни Теретни
КОТЕ НАСИПА / УСЕКА
КОТЕ ЗАШТИТНОГ СЛОЈА
ОДСТОЈАЊА

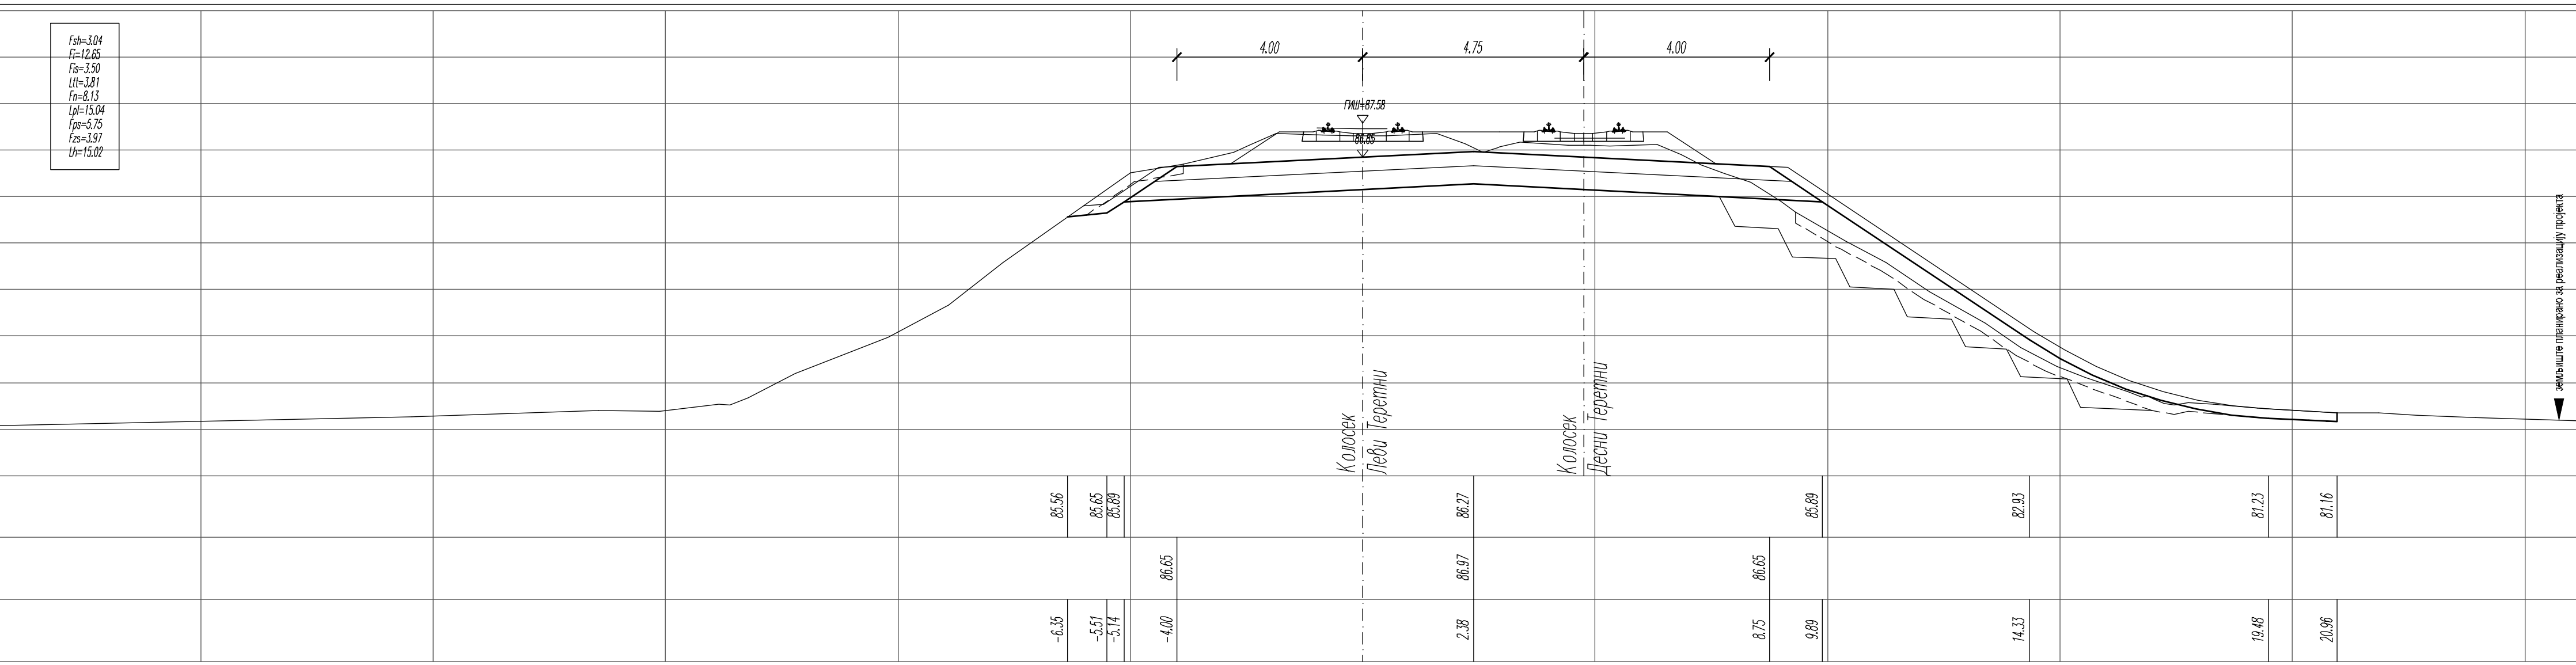
23
0+550.00
4.00
4.75
4.00
ГИШ=87.58
Колосек Леви Теретни
Колосек Десни Теретни
КОТЕ НАСИПА / УСЕКА
КОТЕ ЗАШТИТНОГ СЛОЈА
ОДСТОЈАЊА

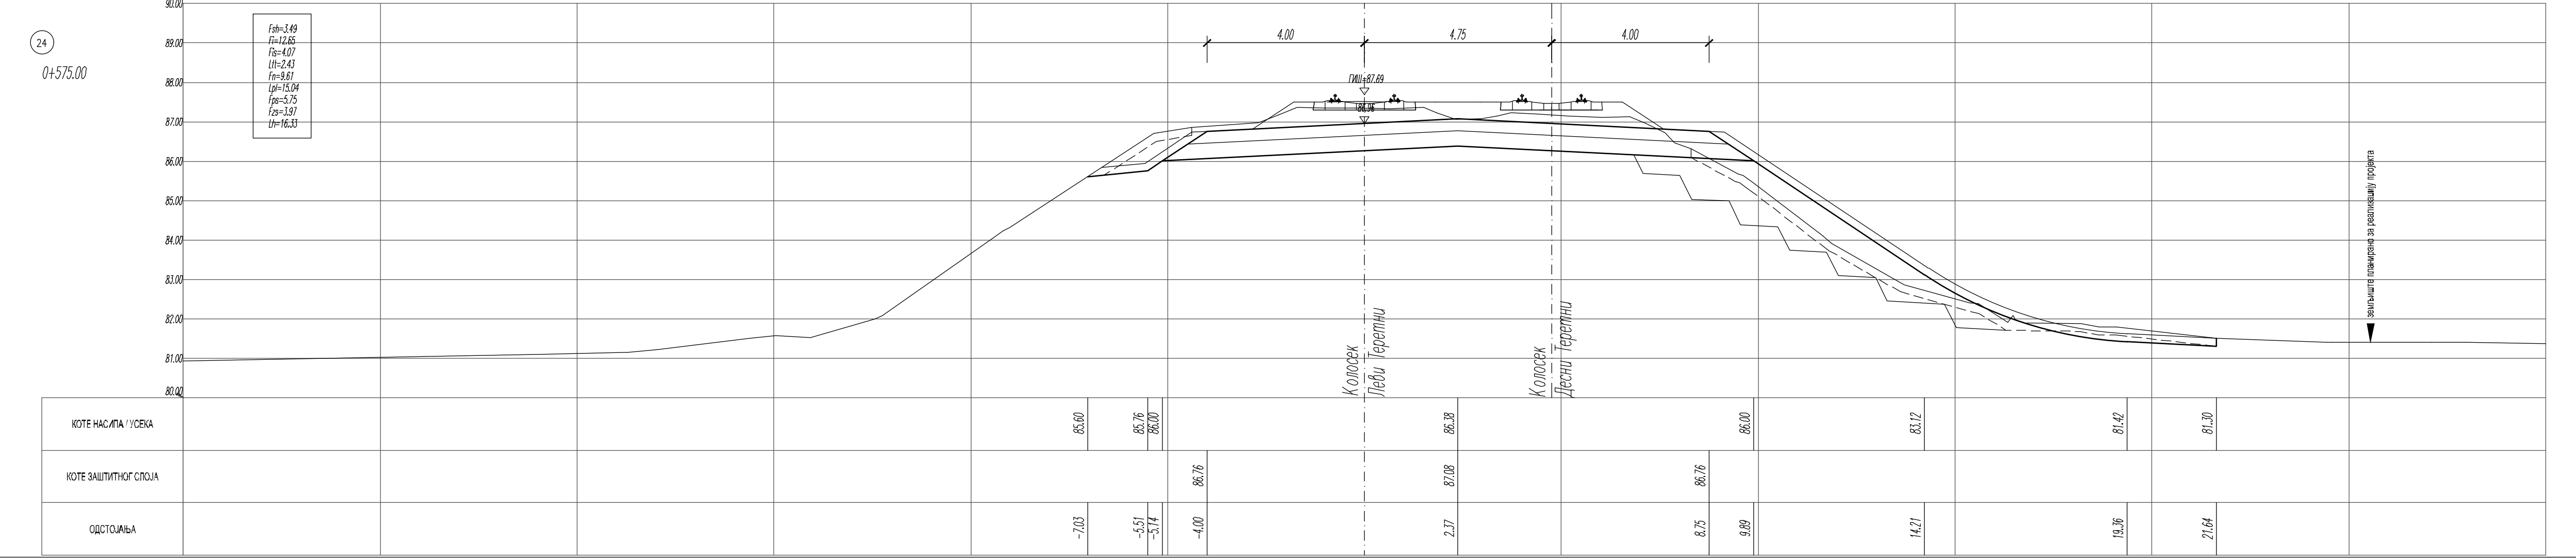
24
0+575.00
4.00
4.75
4.00
ГИШ=87.69
Колосек Леви Теретни
Колосек Десни Теретни
КОТЕ НАСИПА / УСЕКА
КОТЕ ЗАШТИТНОГ СЛОЈА
ОДСТОЈАЊА

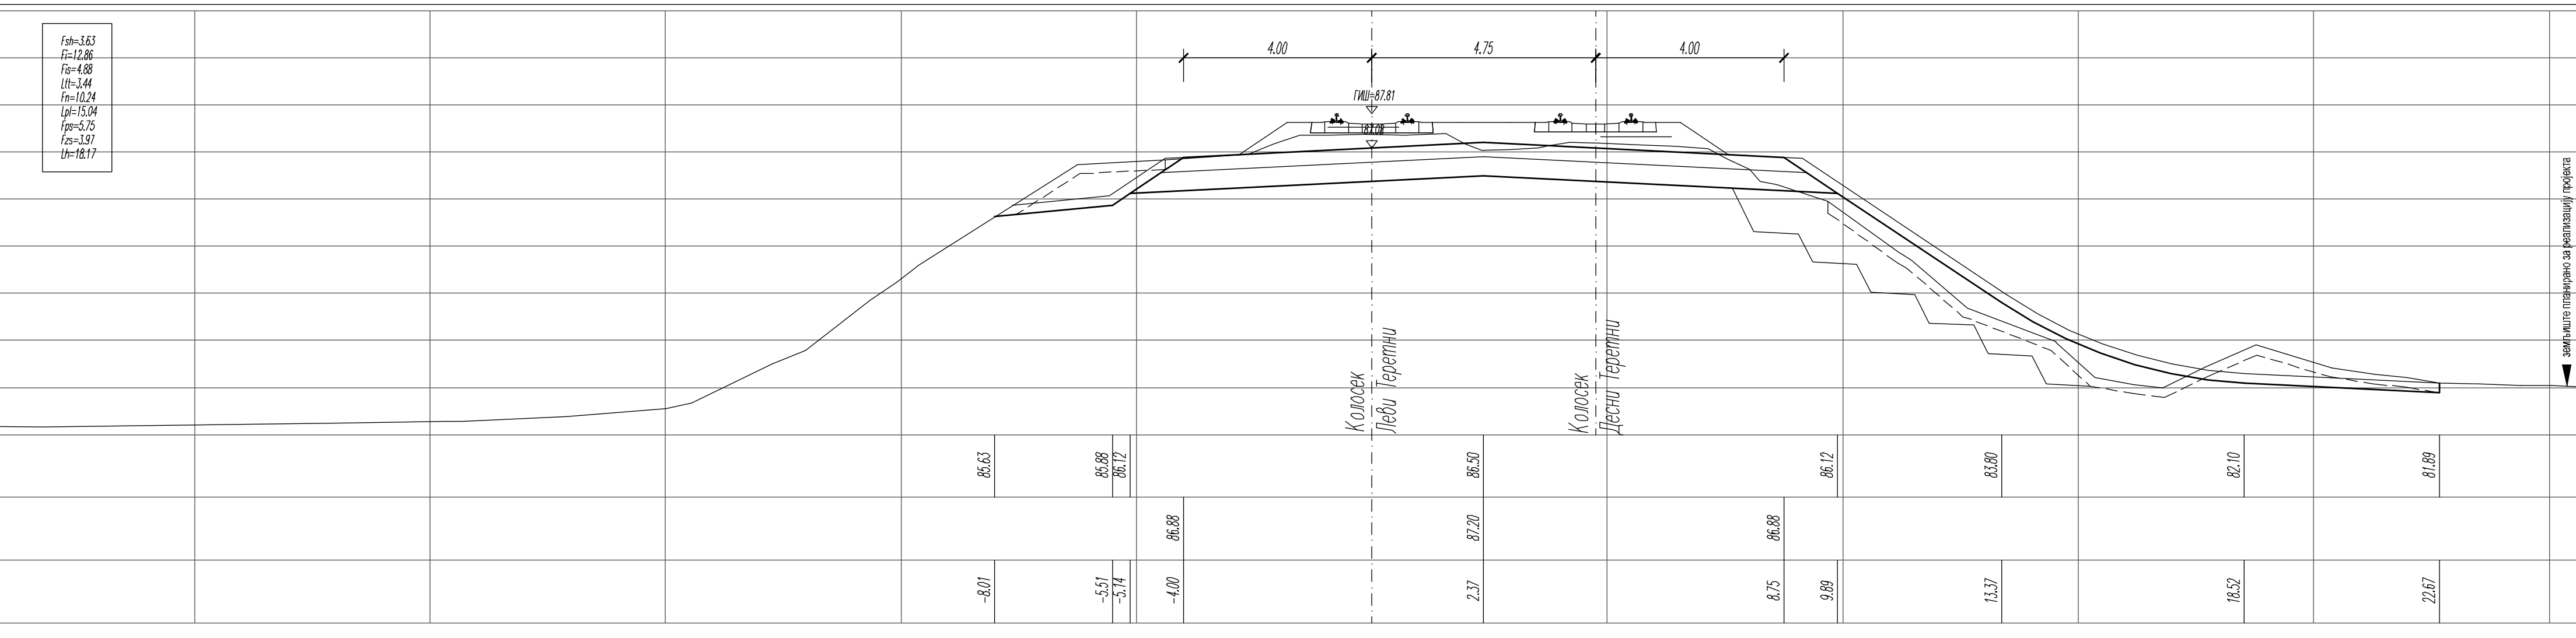
25
0+600.00
4.00
4.75
4.00
ГИШ=87.81
Колосек Леви Теретни
Колосек Десни Теретни
КОТЕ НАСИПА / УСЕКА
КОТЕ ЗАШТИТНОГ СЛОЈА
ОДСТОЈАЊА

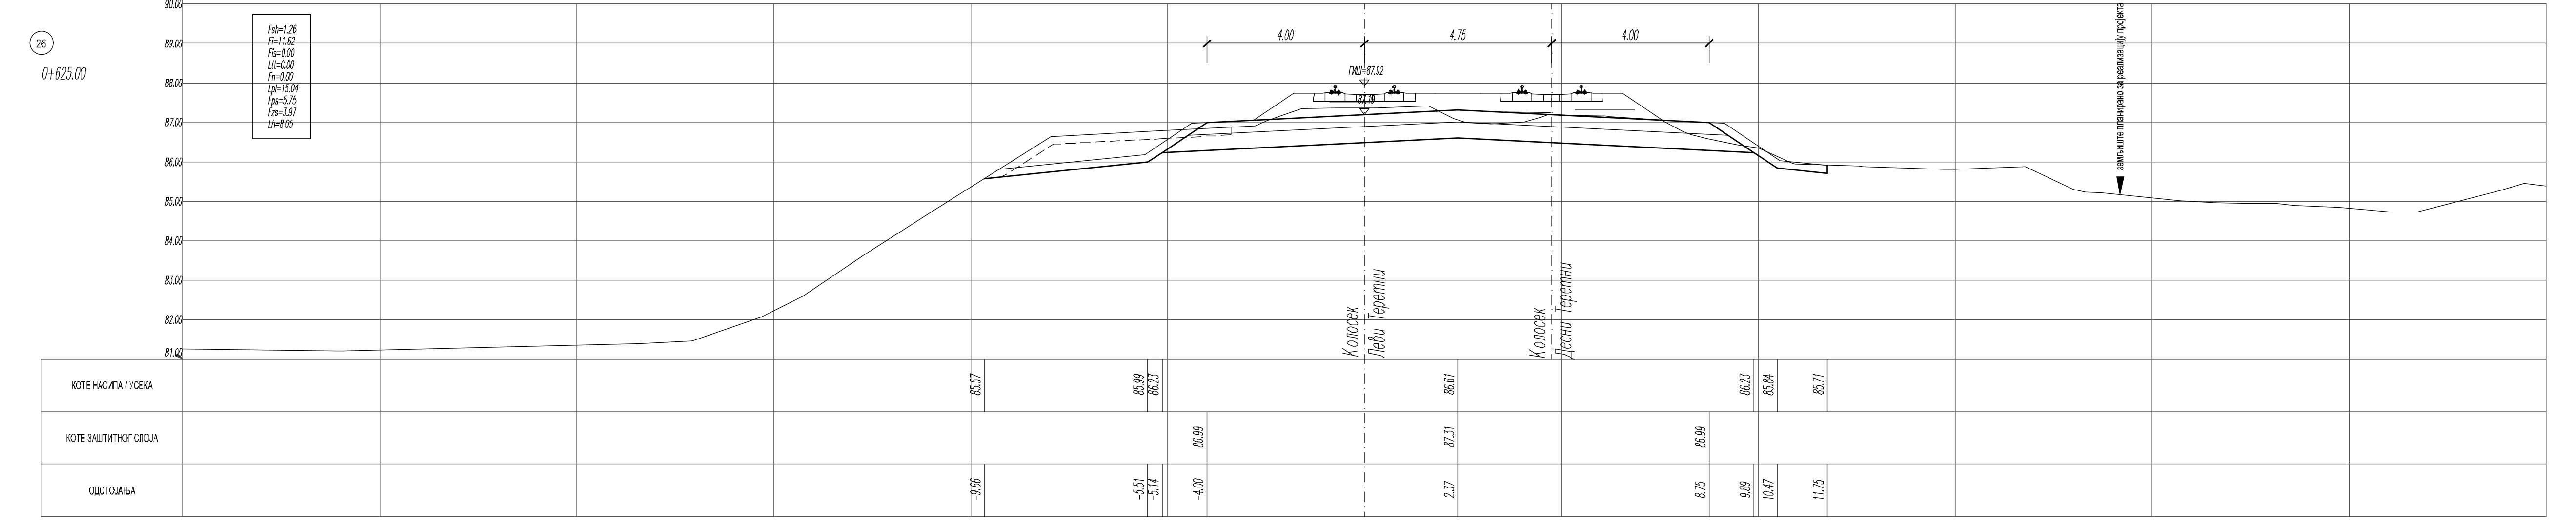
26
0+625.00
4.00
4.75
4.00
ГИШ=87.92
Колосек Леви Теретни
Колосек Десни Теретни
КОТЕ НАСИПА / УСЕКА
КОТЕ ЗАШТИТНОГ СЛОЈА
ОДСТОЈАЊА

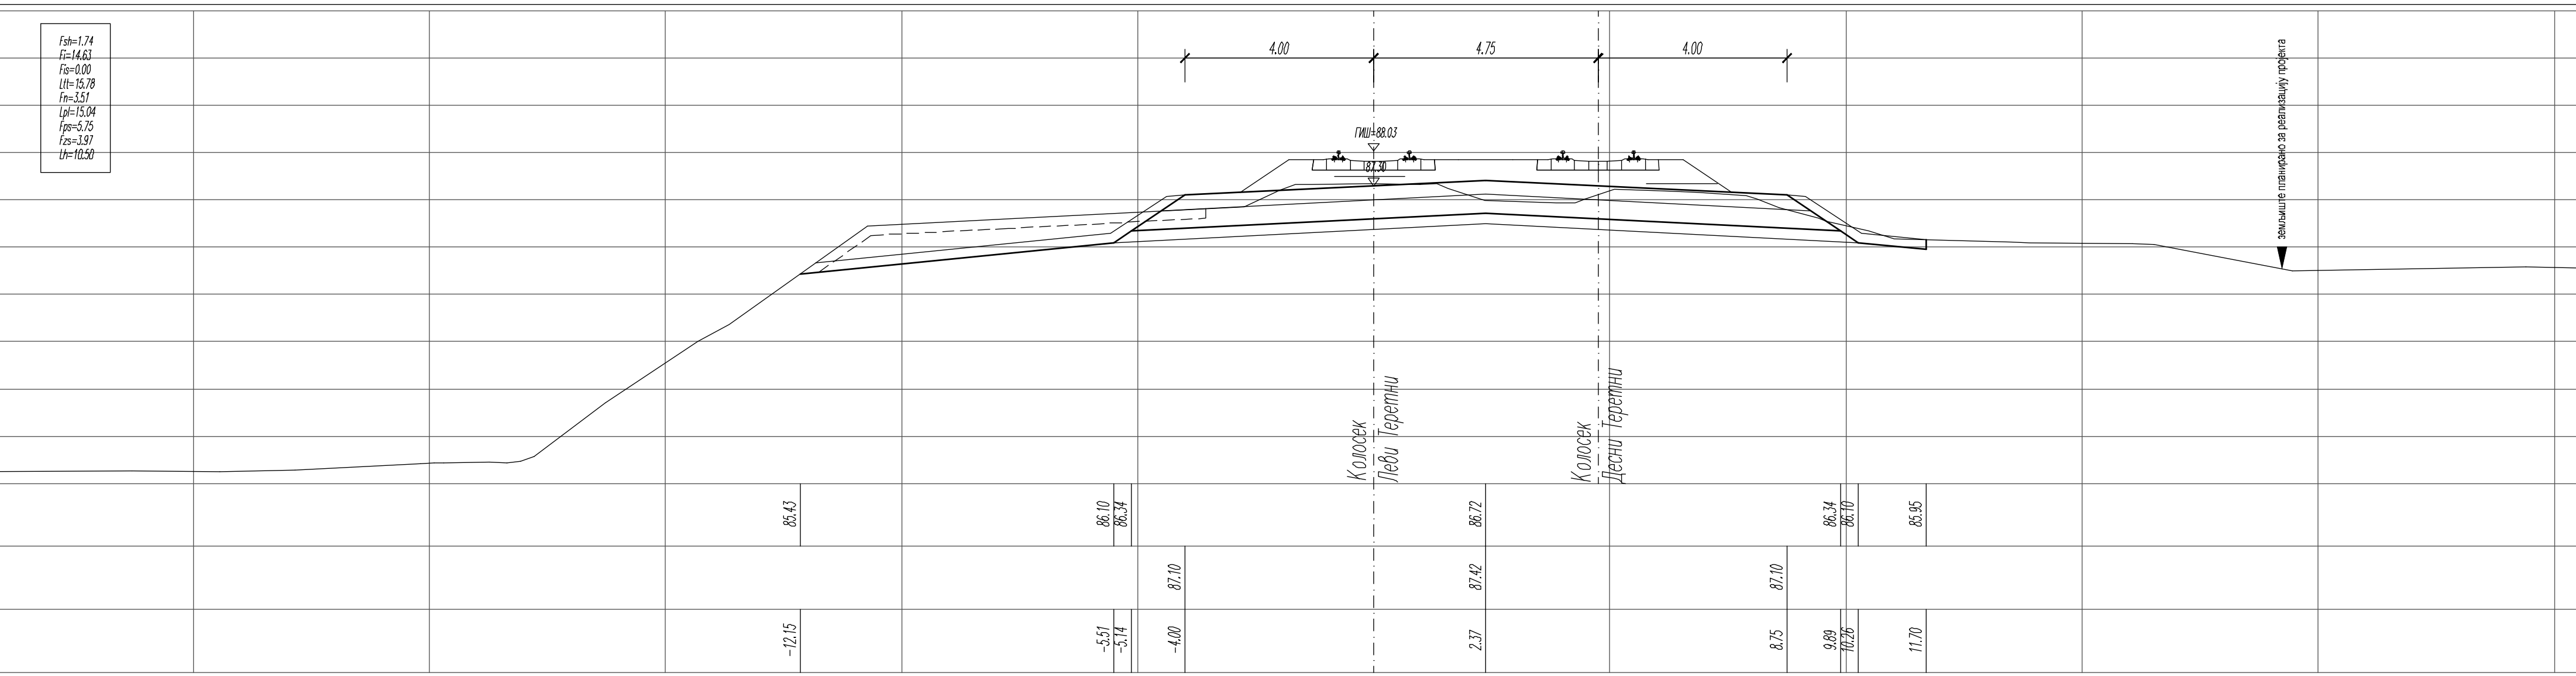
27
0+650.00
4.00
4.75
4.00
ГИШ=88.03
Колосек Леви Теретни
Колосек Десни Теретни
КОТЕ НАСИПА / УСЕКА
КОТЕ ЗАШТИТНОГ СЛОЈА
ОДСТОЈАЊА

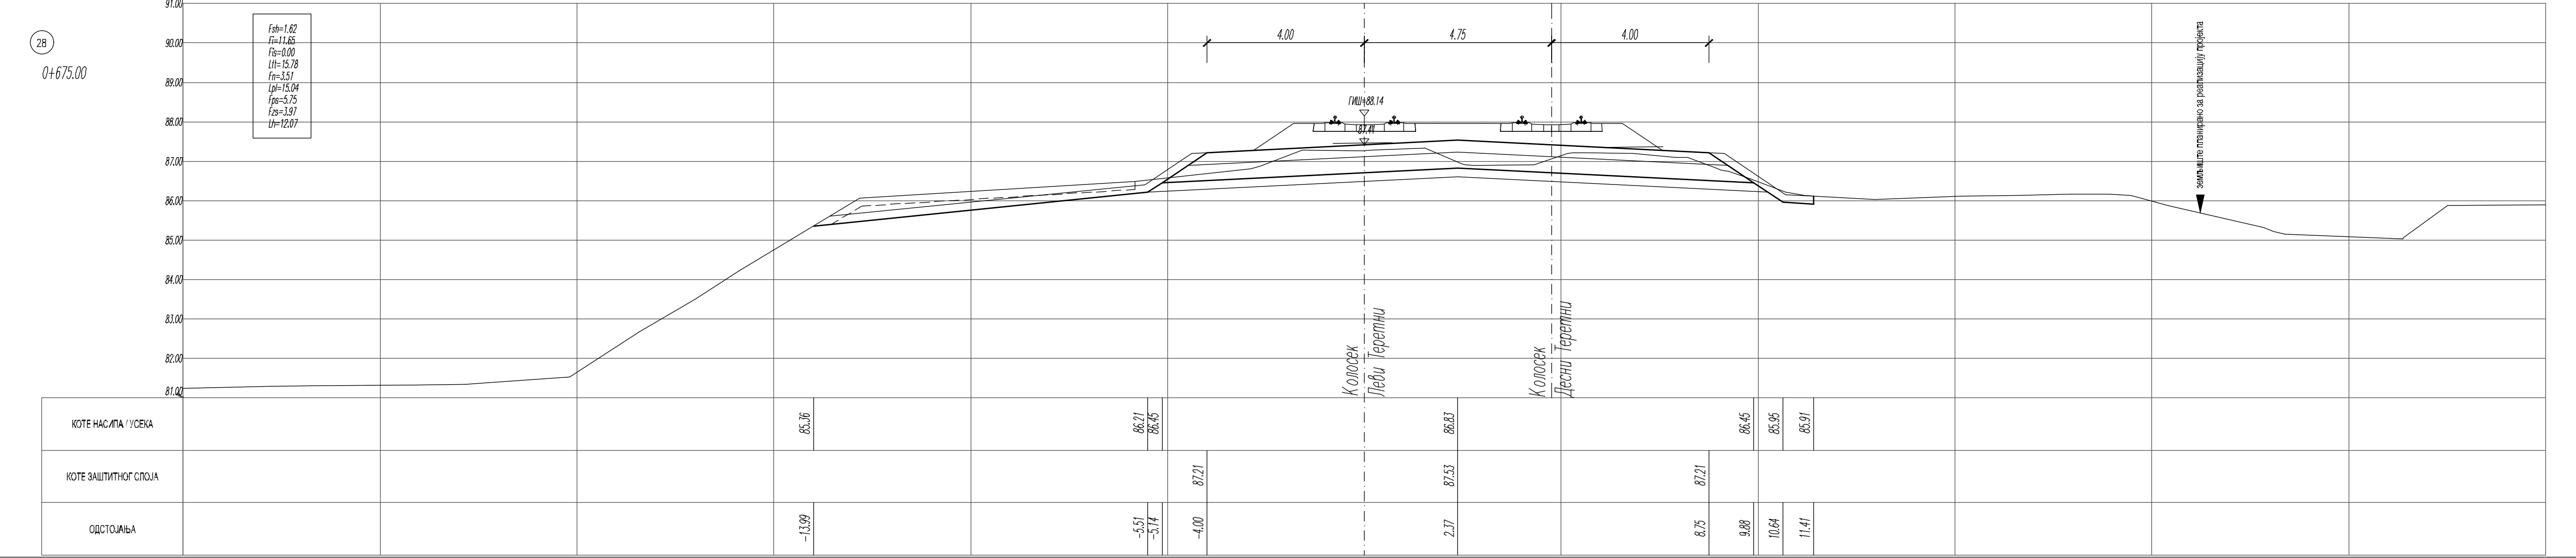
28
0+675.00
4.00
4.75
4.00
ГИШ=88.14
Колосек Леви Теретни
Колосек Десни Теретни
КОТЕ НАСИПА / УСЕКА
КОТЕ ЗАШТИТНОГ СЛОЈА
ОДСТОЈАЊА

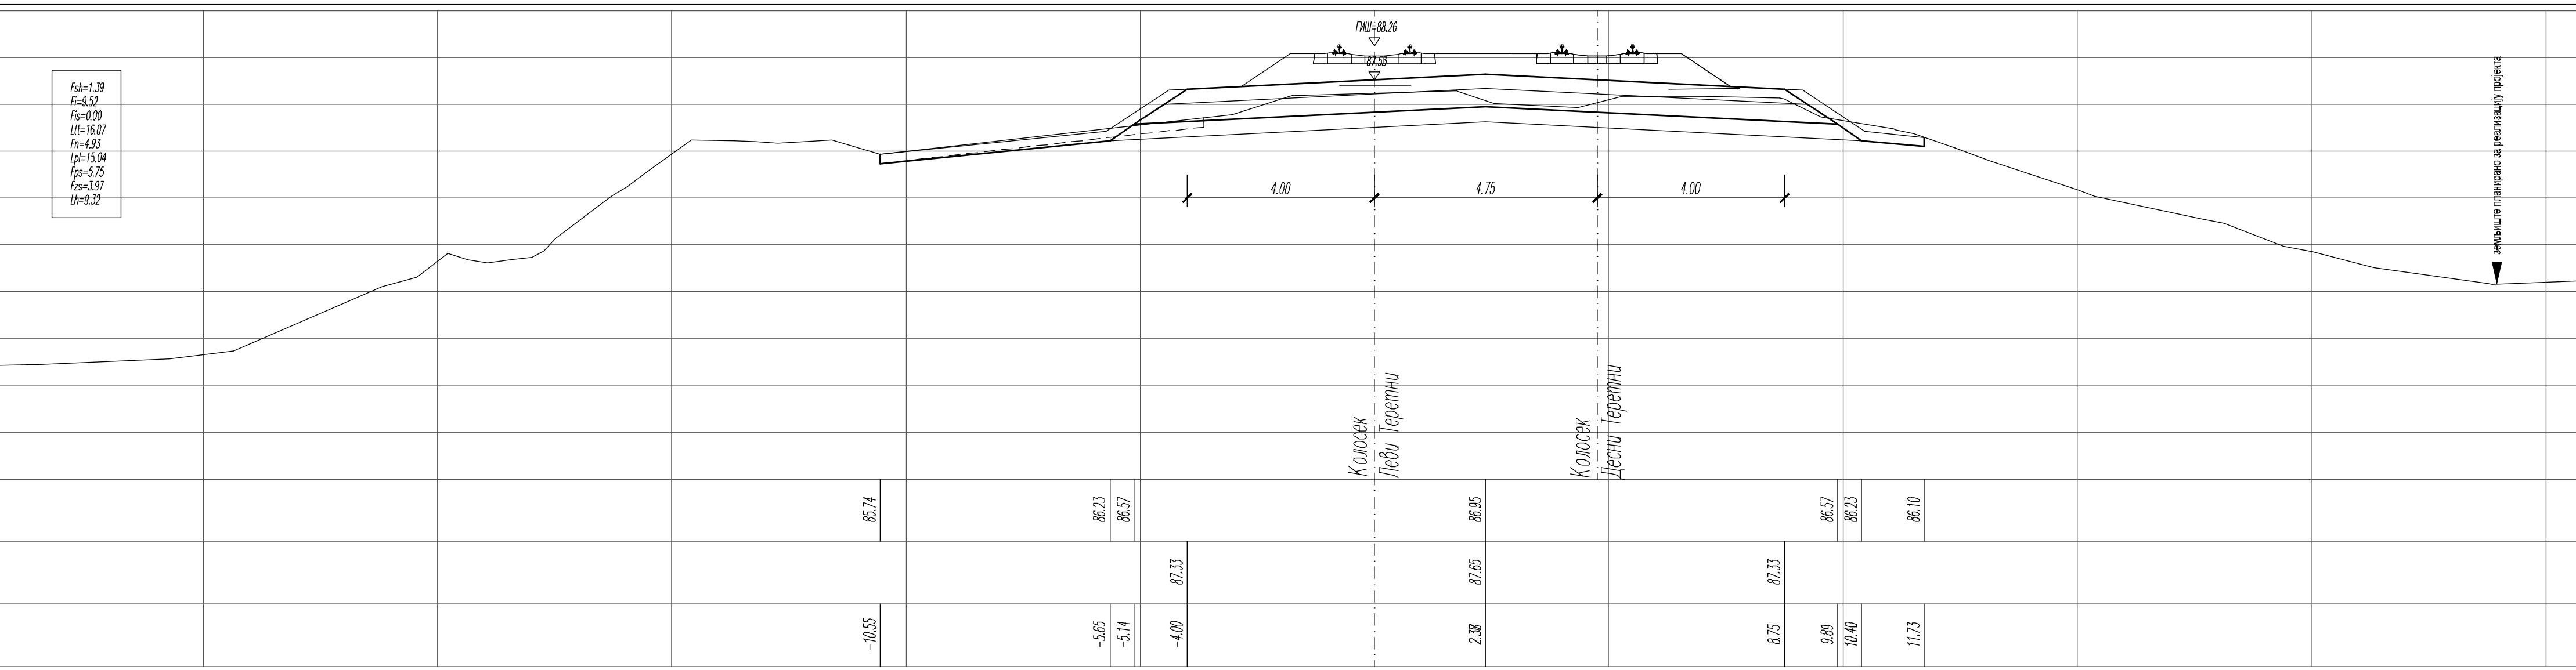
29
0+700.00
4.00
4.75
4.00
ГИШ=88.26
Колосек Леви Теретни
Колосек Десни Теретни
КОТЕ НАСИПА / УСЕКА
КОТЕ ЗАШТИТНОГ СЛОЈА
ОДСТОЈАЊА

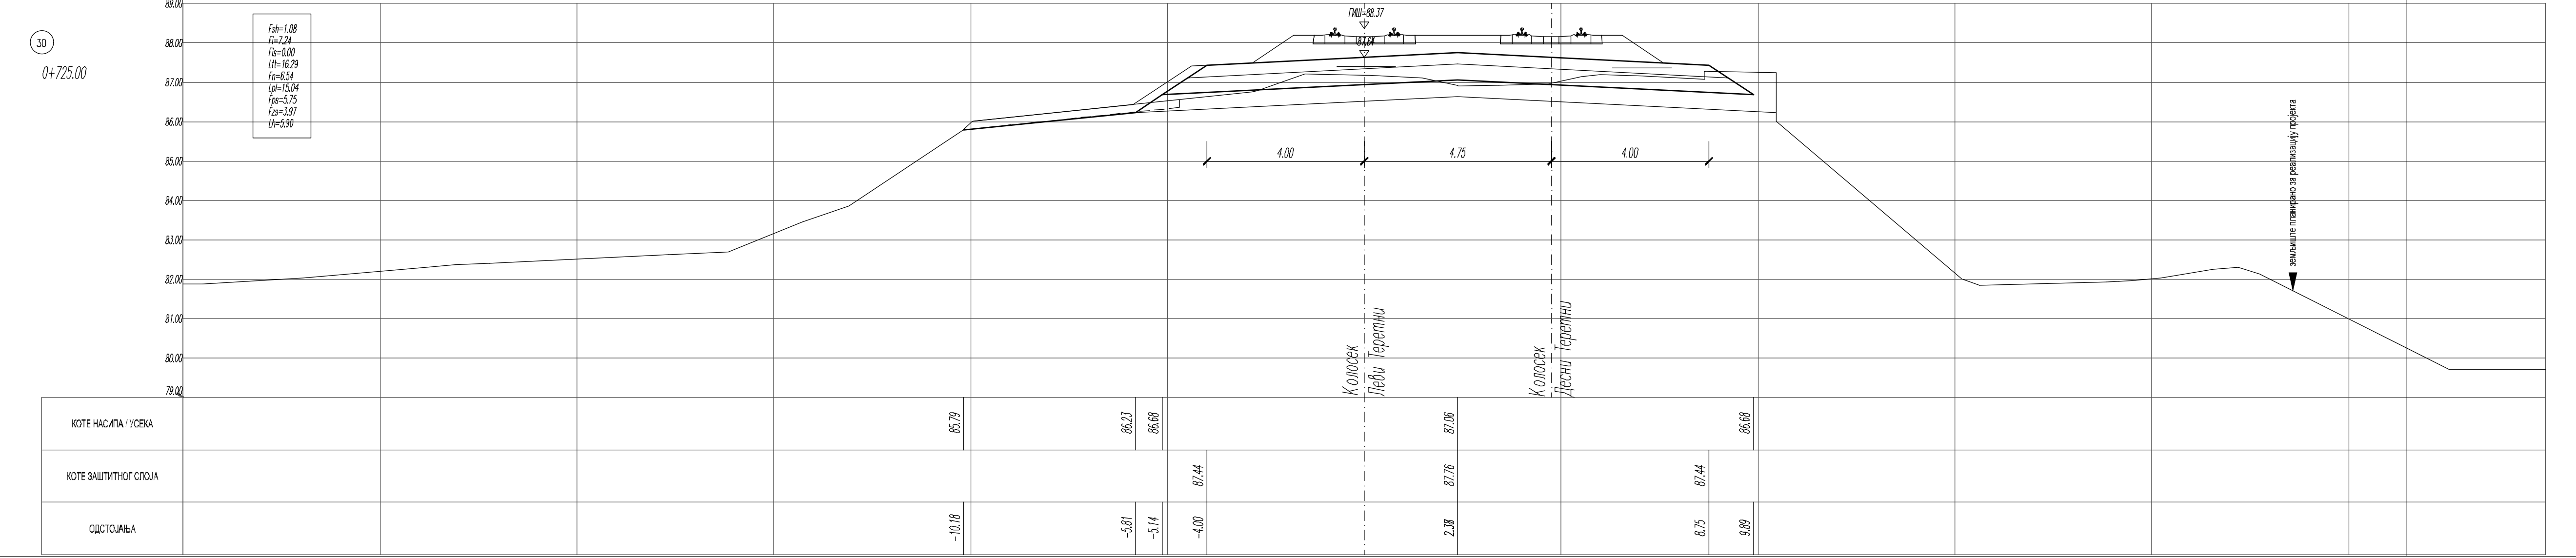
30
0+725.00
4.00
4.75
4.00
ГИШ=88.37
Колосек Леви Теретни
Колосек Десни Теретни
КОТЕ НАСИПА / УСЕКА
КОТЕ ЗАШТИТНОГ СЛОЈА
ОДСТОЈАЊА

ЛЕГЕНДА:

Fsh - скидање хумуса
Fi - ископ
Fis - ископ степеница
Ltt - темељно тло
Fn - насип
Lpl - планум
Fps - прелазни слој
Fzs - заштитни слој
Lh - хумузирање

Број	Датум	Опис
03		
02		
01		

Ревизиони блок:

САОБРАЋАЈНИ ИНСТИТУТ ЦИП, д.о.о.

Немањина 6; 11000 Београд; Србија
Тел: 011/3618-134; Факс: 011/3618-324; web site: www.sicip.co.rs

Организациона јединица:САОБРАЋАЈНИЦЕ

Одговорни пројектант:
Даница Панић, маст. инж. грађ.
лиценца број: 430И071 20

Сарадници:

Унутрашња контрола:
Милан Јелкић, дипл. грађ. инж.

Главни пројектант:
др Љиљана Милић Марковић, дипл. грађ. инж.

Руководилац организационе јединице:
мр Новица Стевановић, дипл. грађ. инж.

Инвеститор пројекта:
" ИНФРАСТРУКТУРА ЖЕЛЕЗНИЦЕ СРБИЈЕ " А.Д.
Немањина 6/IV, Београд

Наручилац пројекта:
Joint Venture of
China Railway International Corporation Ltd. (CRIC)
No.10 Fuxing Road,Haidian District,Beijing
P.R China. 100041

China Communication Construction Company Ltd. (CCCC)
No.85 Deshengmenwai Street Xicheng District,Beijing
P.R China. 100088

Објекат:
ПРУГА БЕОГРАД - СУБОТИЦА - ДРЖАВНА ГРАНИЦА (КЕЛЕБИЈА)
ДЕОНИЦА ПРУГЕ НОВИ САД - СУБОТИЦА - ДРЖАВНА ГРАНИЦА (КЕЛЕБИЈА)

Део пројекта:
ПРОЈЕКАТ ТРАСЕ ПРУГЕ И СТАНИЦА - ДОЊИ И ГОРЊИ СТРОЈ

2/2.1.2 ПРОЈЕКАТ ТРАСЕ ПРУГЕ И СТАНИЦА - ДОЊИ И ГОРЊИ СТРОЈ - ОТВОРЕНА ПРУГА НОВИ САД - РУМЕНКА

Цртеж: Леви теретни колосек
ПОПРЕЧНИ ПРОФИЛИ км 0+500.00 - км 0+725.00

Размера: 1:100

Врста тех. док.: **ПЗИ**
датум: **08.2021.**
Цртеж бр. 2020-250-САО-2/2.1.2.7.3.35

31
0+750.00
0+726.43 ЛТ ПОЧЕТАК МОСТА
Fsh=0.00
Fi=0.00
Fis=0.00
Ltt=0.00
Fn=0.00
Lpl=0.00
Fps=0.00
Fzs=0.00
Lh=0.00
ГИШ=88.48
4.75
Горњи строј теретних колосека обрађен и обрачунат у књизи
2/2.6.1 Пројекат горњег строја за мостовске конструкције дужине преко 40m
Деоница Нови Сад - Руменка излаз
КОТЕ НАСИПА / УСЕКА
КОТЕ ЗАШТИТНОГ СЛОЈА
ОДСТОЈАЊА
32
0+775.00
89.00
88.00
87.00
86.00
85.00
84.00
83.00
82.00
81.00
80.00
79.00

ЛЕГЕНДА:

Fsh - скидање хумуса
Fi - ископ
Fis - ископ степеница
Ltt - темељно тло
Fn - насип
Lpl - планум
Fps - прелазни слој
Fzs - заштитни слој
Lh - хумузирање

Број	Датум	Опис

Ревизиони блок:

САОБРАЋАЈНИ ИНСТИТУТ ЦИП, д.о.о.

Немањина 6; 11000 Београд; Србија
Тел: 011/3618-134; Факс: 011/3618-324; web site: www.sicip.co.rs

Организациона јединица:САОБРАЋАЈНИЦЕ

Одговорни пројектант:
Даница Панић, маст. инж. грађ.
лиценца број: 430И071 20

Сарадници:

Унутрашња контрола:
Милан Јелкић, дипл. грађ. инж.

Главни пројектант:
др Љиљана Милић Марковић, дипл. грађ. инж.

Руководилац организационе јединице:
мр Новица Стевановић, дипл. грађ. инж.

Инвеститор пројекта:
" ИНФРАСТРУКТУРА ЖЕЛЕЗНИЦЕ СРБИЈЕ " А.Д.
Немањина 6/IV, Београд

Наручилац пројекта:
Joint Venture of
China Railway International Corporation Ltd. (CRIC)
No.10 Fuxing Road,Haidian District,Beijing
P.R.China. 100541
China Communication Construction Company Ltd. (CCCC)
No.85 Deshengmenwai Street,Xicheng District,Beijing
P.R.China. 100088

Објекат:
ПРУГА БЕОГРАД - СУБОТИЦА - ДРЖАВНА ГРАНИЦА (КЕЛЕБИЈА)
ДЕОНИЦА ПРУГЕ НОВИ САД - СУБОТИЦА - ДРЖАВНА ГРАНИЦА (КЕЛЕБИЈА)

Део пројекта:
ПРОЈЕКАТ ТРАСЕ ПРУГЕ И СТАНИЦА - ДОЊИ И ГОРЊИ СТРОЈ

2/2.1.2 ПРОЈЕКАТ ТРАСЕ ПРУГЕ И СТАНИЦА - ДОЊИ И ГОРЊИ СТРОЈ - ОТВОРЕНА ПРУГА НОВИ САД - РУМЕНКА

Цртеж: Леви теретни колосек
ПОПРЕЧНИ ПРОФИЛИ км 0+750.00 - км 0+975.00

Размера: 1:100

Врста тех. док.: ПЗИ
датум: 08.2021.
Цртеж бр. 2020-250-САО-2/2.1.2.7.3.36

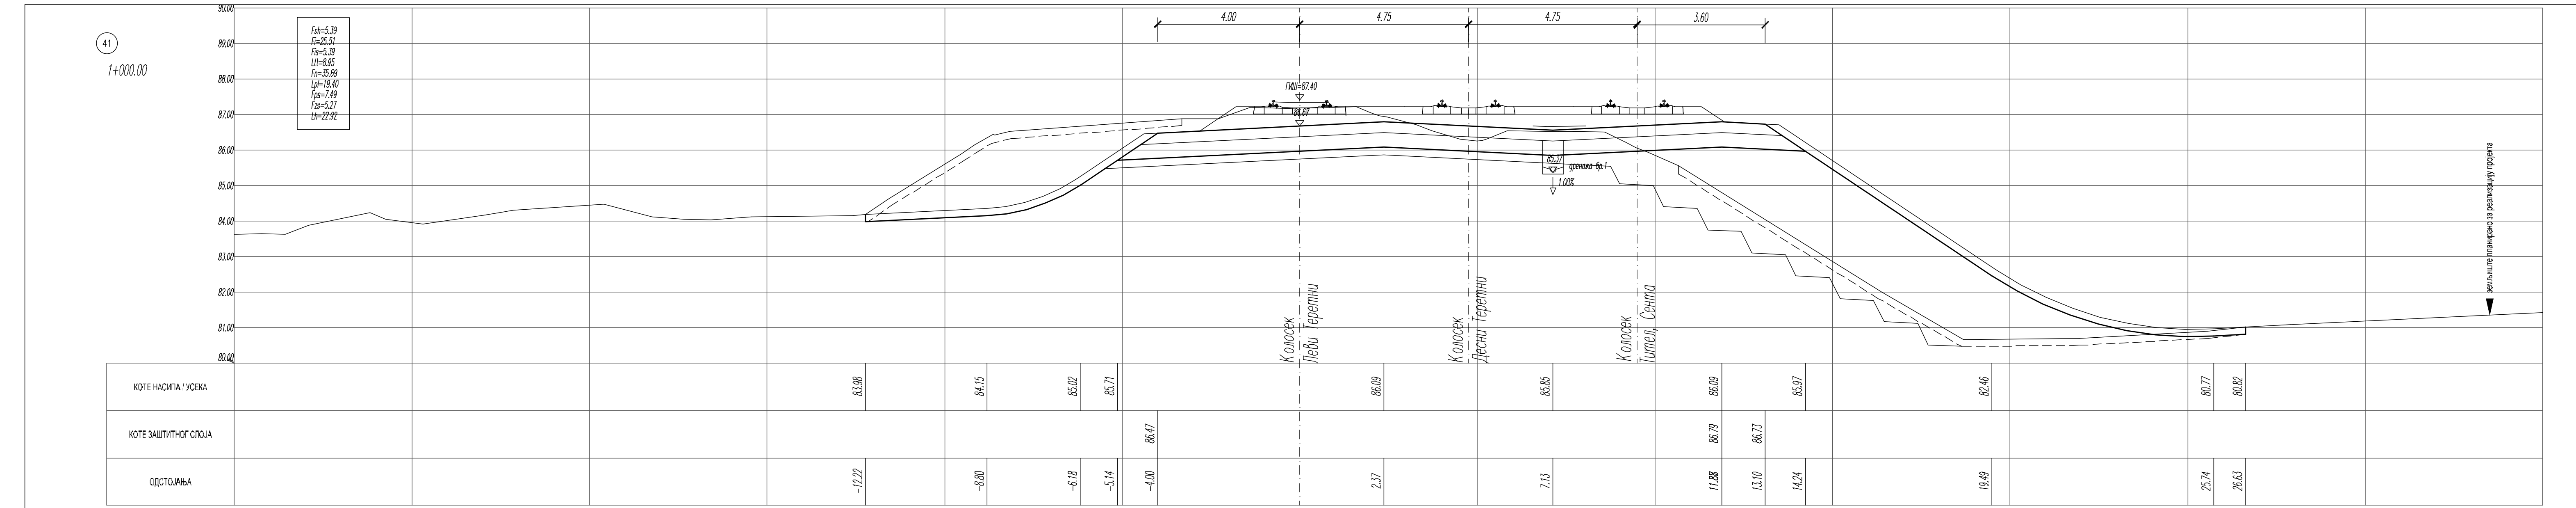
41
1+000.00
Fsh=5.39
Fi=25.51
Fis=5.39
Ltt=8.95
Fn=35.69
Lpl=19.40
Fps=7.49
Fzs=5.27
Lh=22.92
ГИШ=87.40
дренажа бр.1
1.00%
КОТЕ НАСИПА / УСЕКА
КОТЕ ЗАШТИТНОГ СЛОЈА
ОДСТОЈАЊА

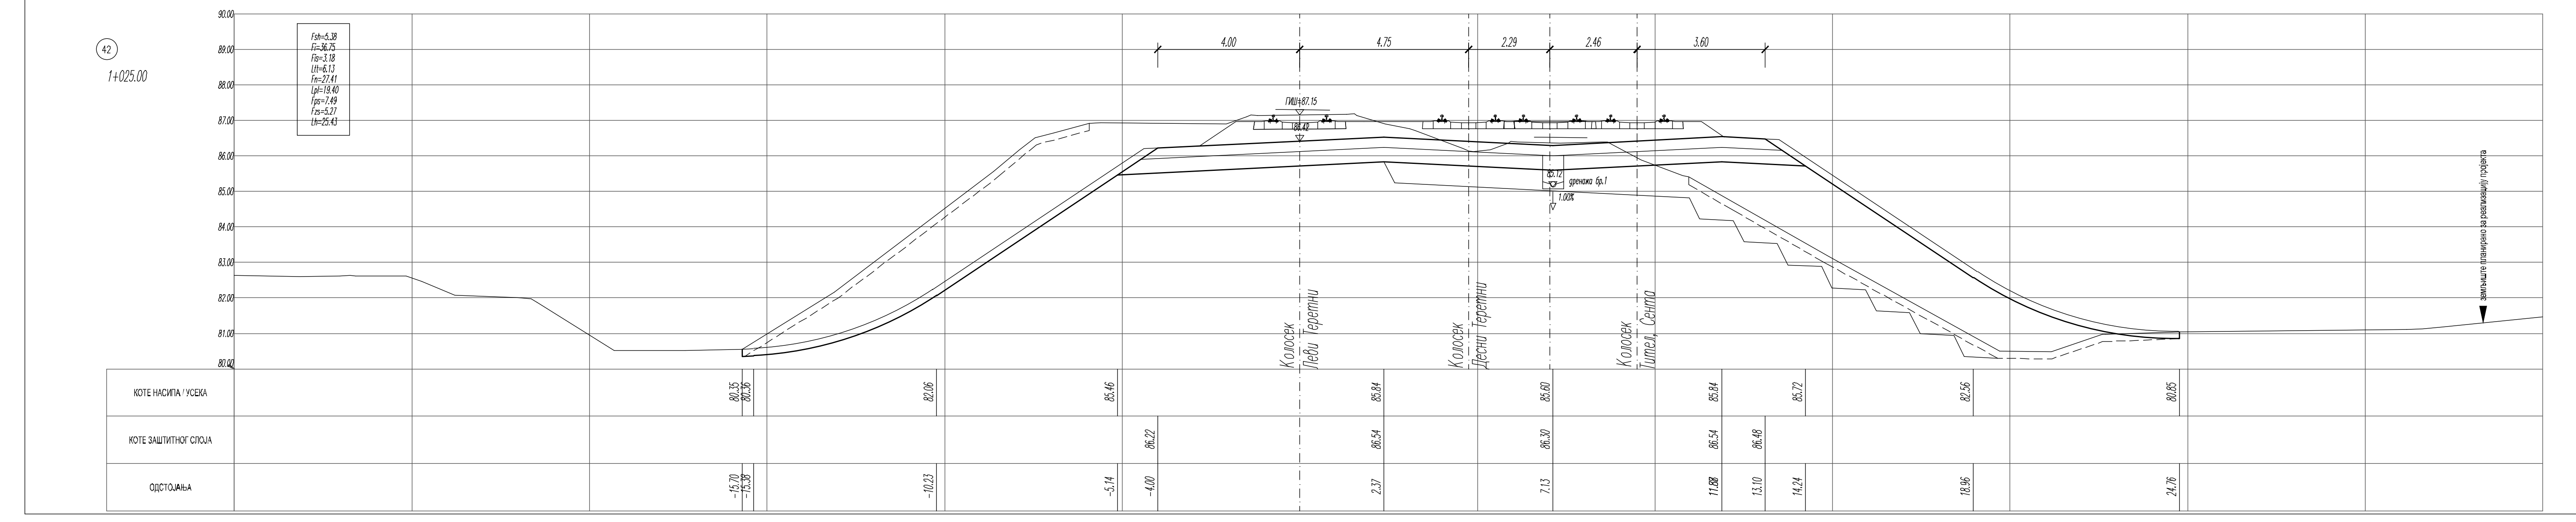
42
1+025.00
Fsh=5.38
Fi=36.75
Fis=3.18
Ltt=6.13
Fn=27.41
Lpl=19.40
Fps=7.49
Fzs=5.27
Lh=25.43
КОТЕ НАСИПА / УСЕКА
КОТЕ ЗАШТИТНОГ СЛОЈА
ОДСТОЈАЊА

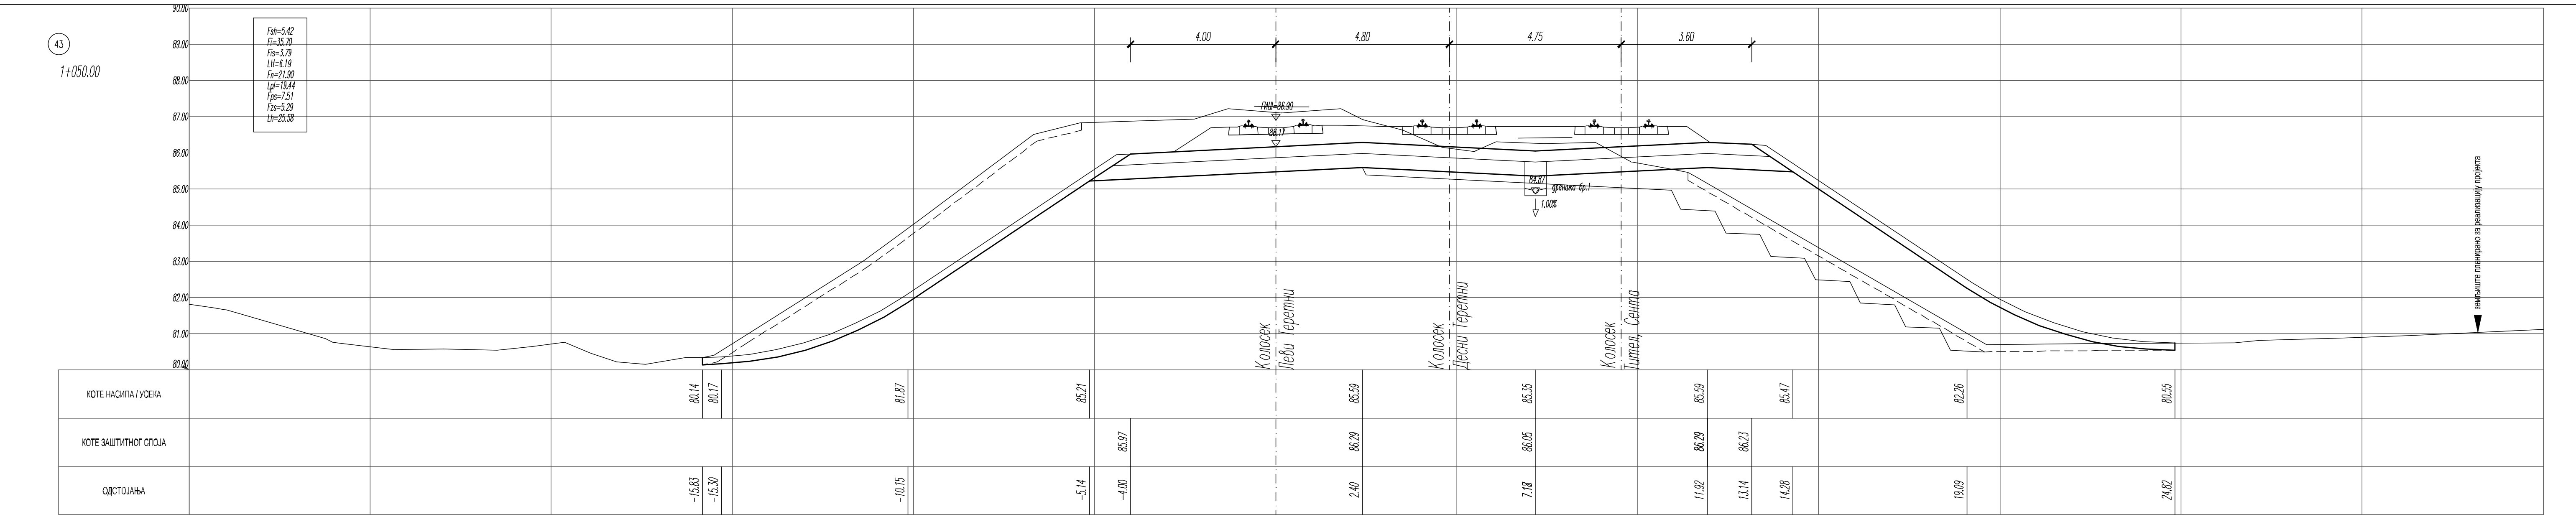
43
1+050.00
Fsh=5.42
Fi=35.70
Fis=3.79
Ltt=6.19
Fn=21.90
Lpl=19.44
Fps=7.51
Fzs=5.29
Lh=25.58
КОТЕ НАСИПА / УСЕКА
КОТЕ ЗАШТИТНОГ СЛОЈА
ОДСТОЈАЊА

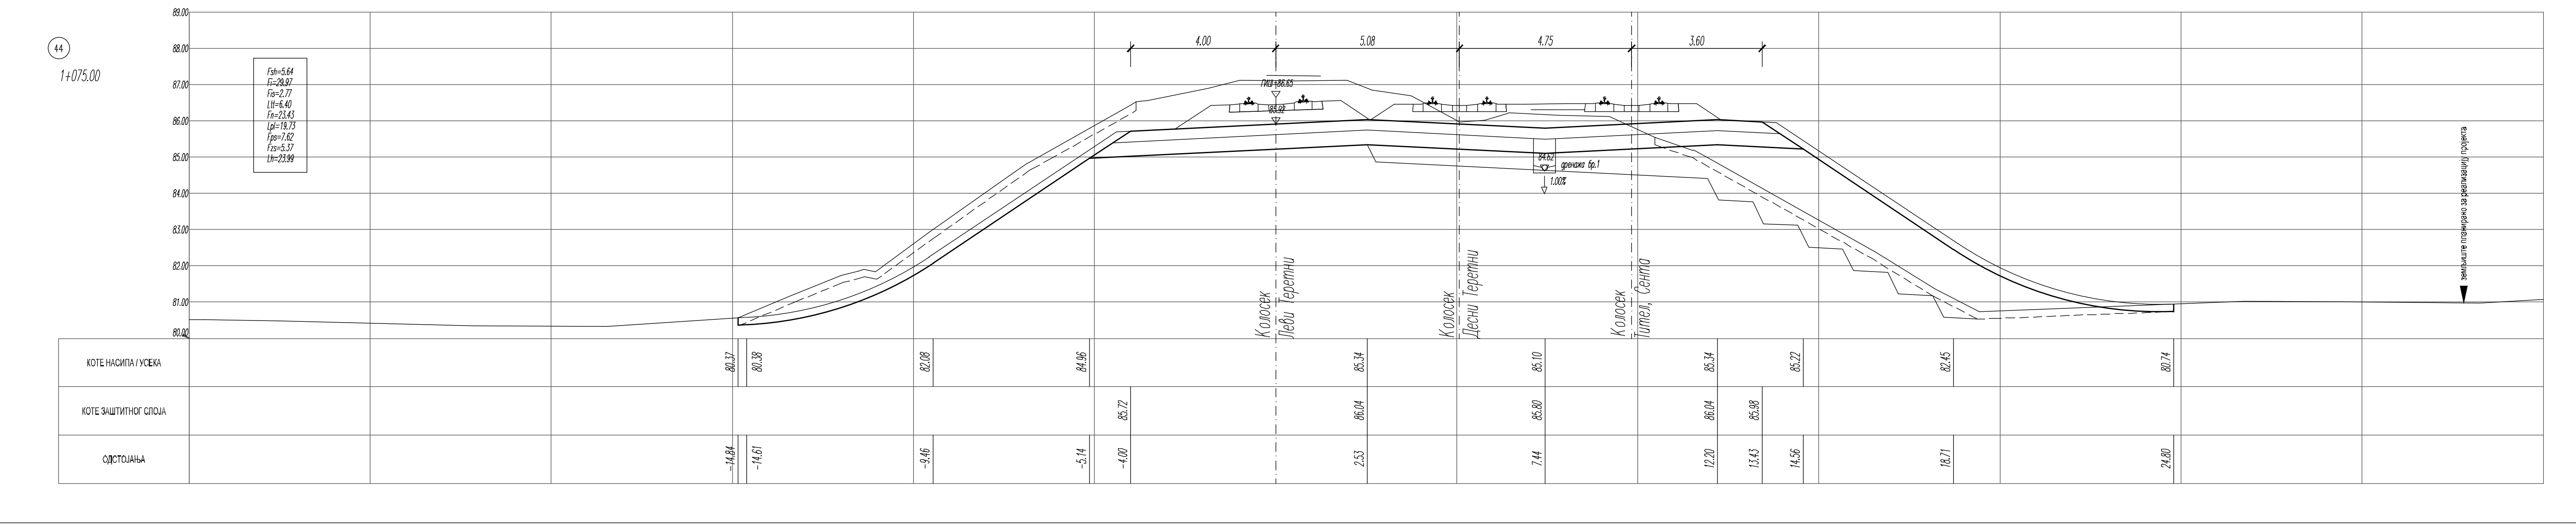
44
1+075.00
Fsh=5.64
Fi=29.97
Fis=2.77
Ltt=6.40
Fn=23.43
Lpl=19.73
Fps=7.62
Fzs=5.37
Lh=23.99
КОТЕ НАСИПА / УСЕКА
КОТЕ ЗАШТИТНОГ СЛОЈА
ОДСТОЈАЊА

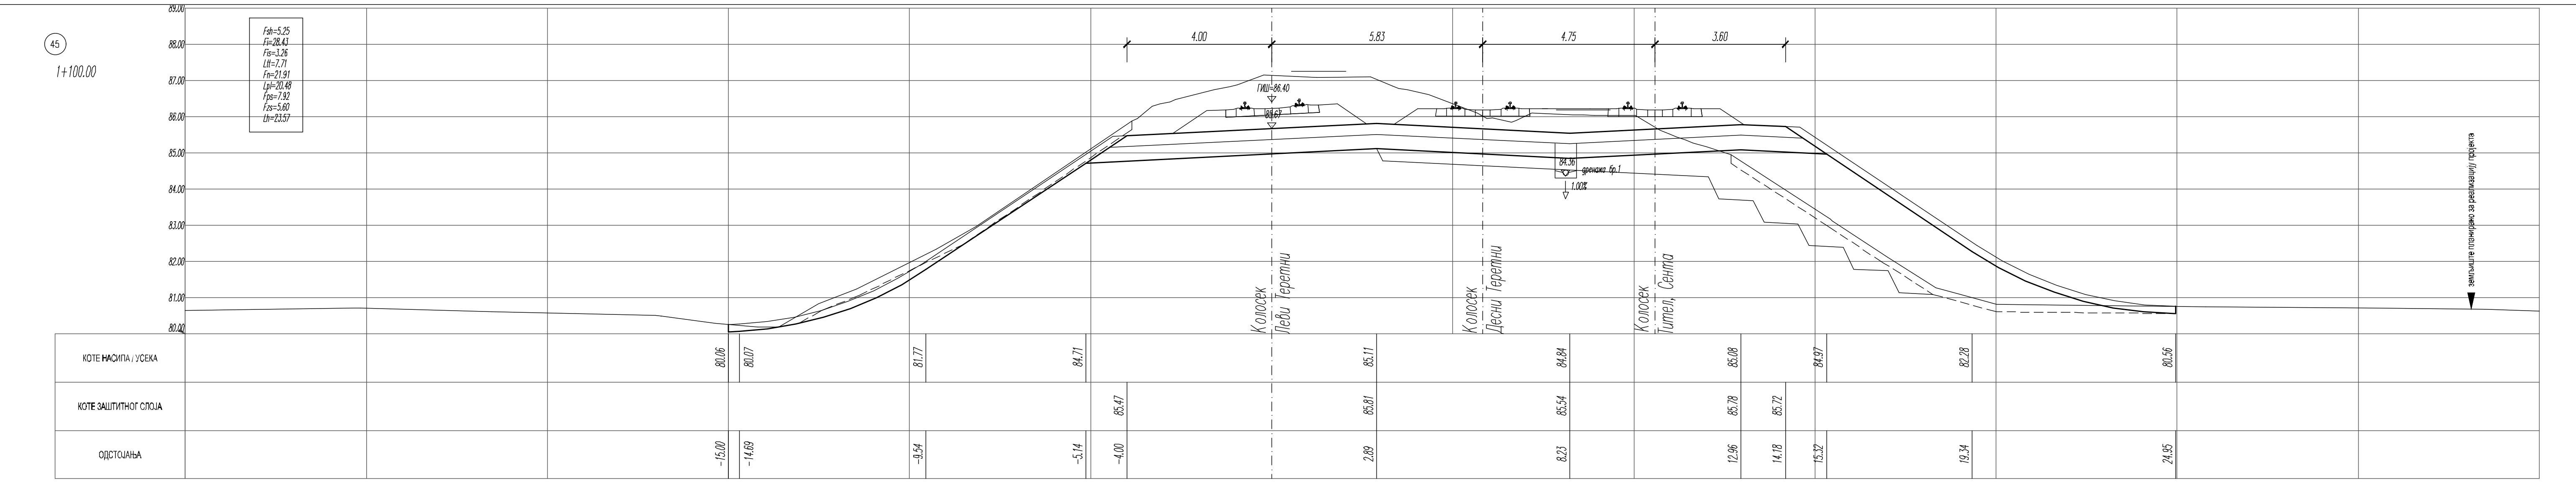
45
1+100.00
Fsh=5.25
Fi=28.43
Fis=3.26
Ltt=7.71
Fn=21.91
Lpl=20.48
Fps=7.92
Fzs=5.60
Lh=23.57
КОТЕ НАСИПА / УСЕКА
КОТЕ ЗАШТИТНОГ СЛОЈА
ОДСТОЈАЊА

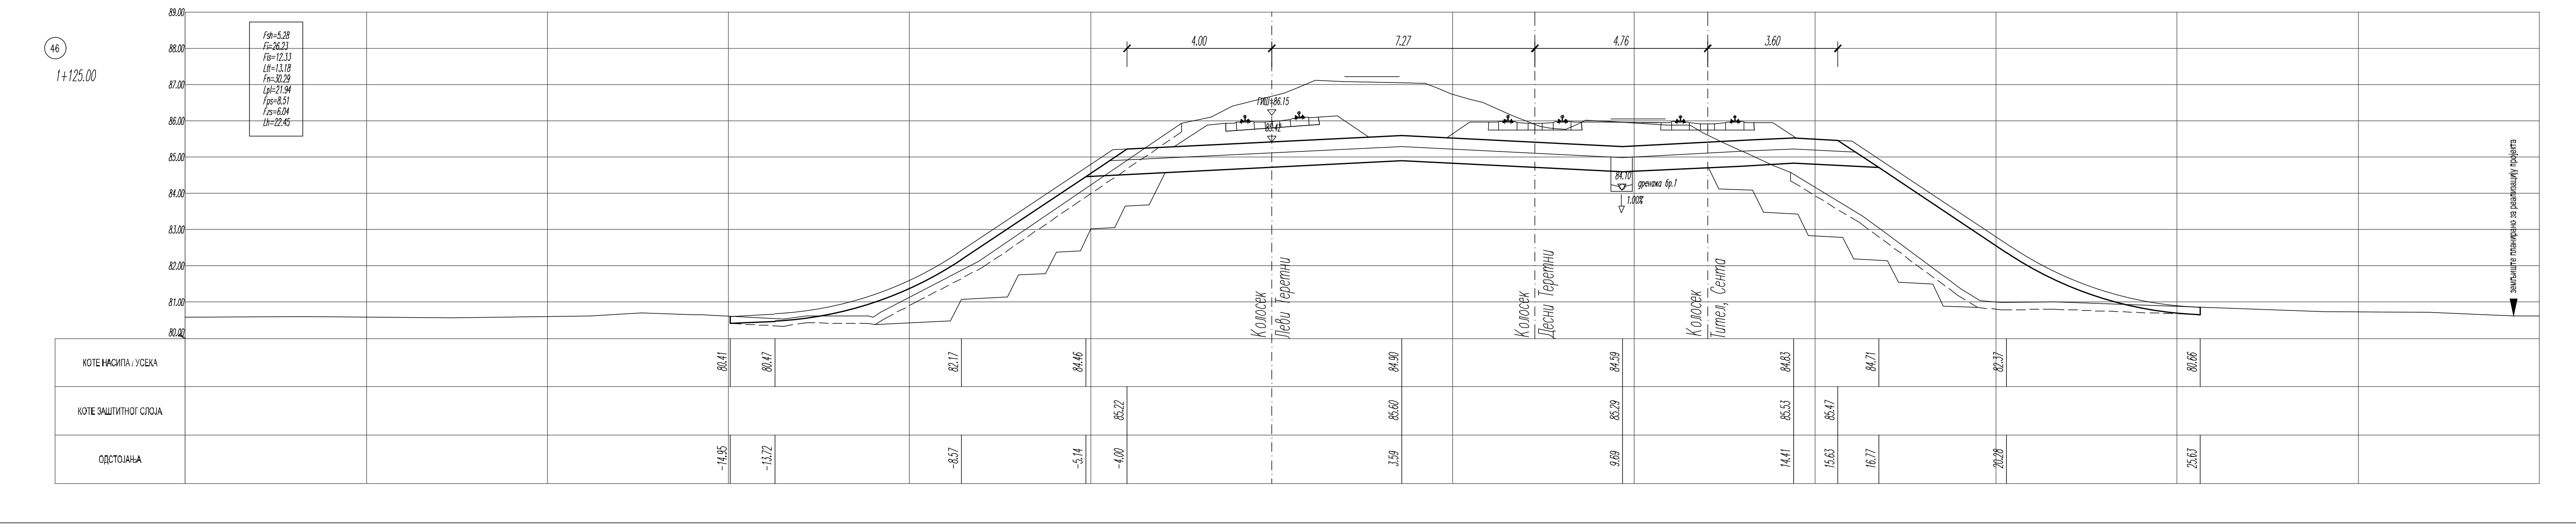
46
1+125.00
Fsh=5.28
Fi=26.23
Fis=12.33
Ltt=13.18
Fn=30.29
Lpl=21.94
Fps=8.51
Fzs=6.04
Lh=22.45
КОТЕ НАСИПА / УСЕКА
КОТЕ ЗАШТИТНОГ СЛОЈА
ОДСТОЈАЊА

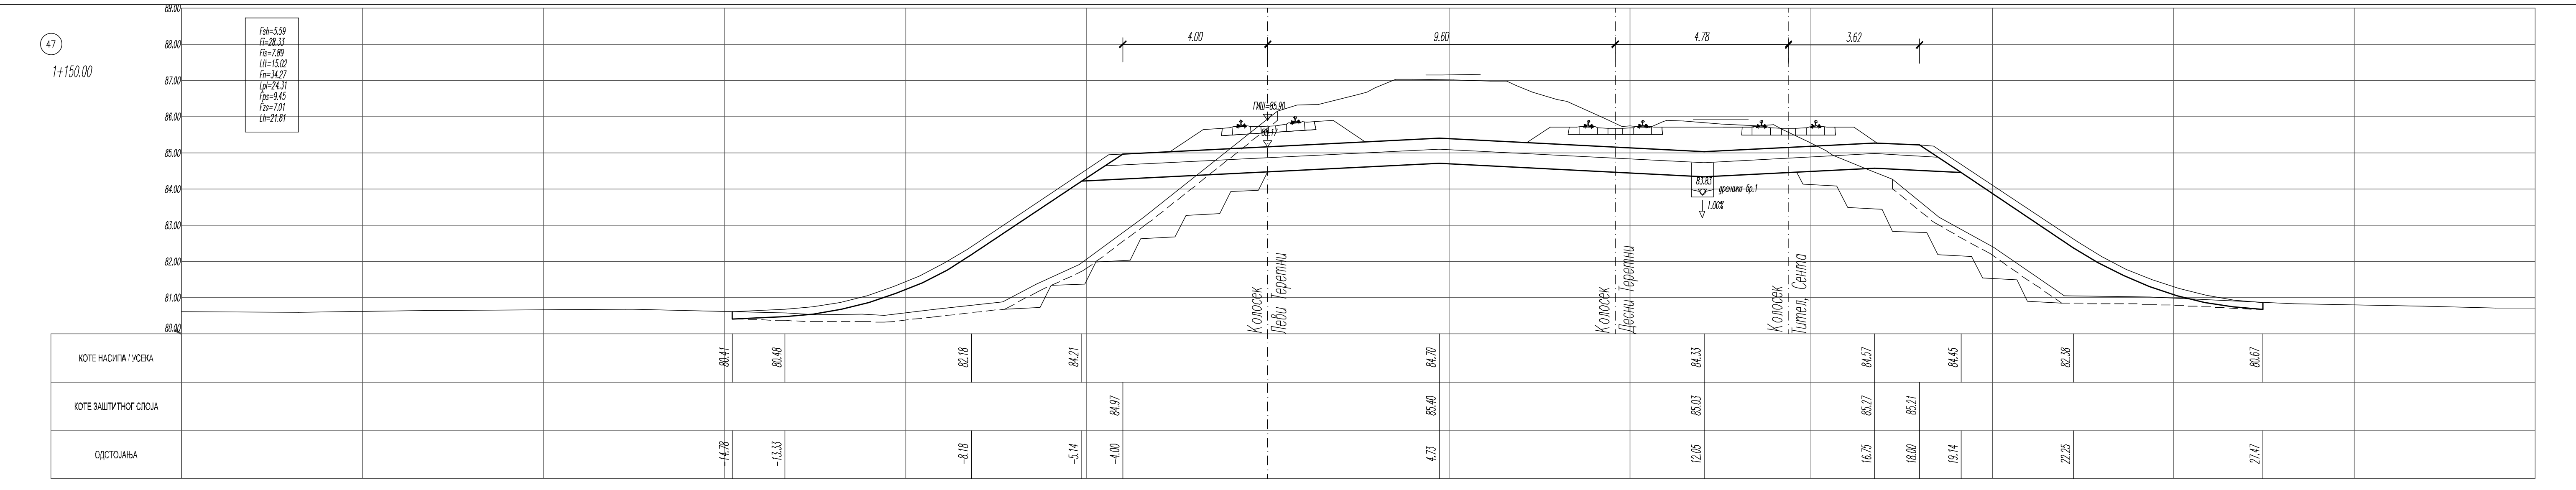
47
1+150.00
Fsh=5.59
Fi=28.33
Fis=7.89
Ltt=15.02
Fn=34.27
Lpl=24.31
Fps=9.45
Fzs=7.01
Lh=21.61
КОТЕ НАСИПА / УСЕКА
КОТЕ ЗАШТИТНОГ СЛОЈА
ОДСТОЈАЊА

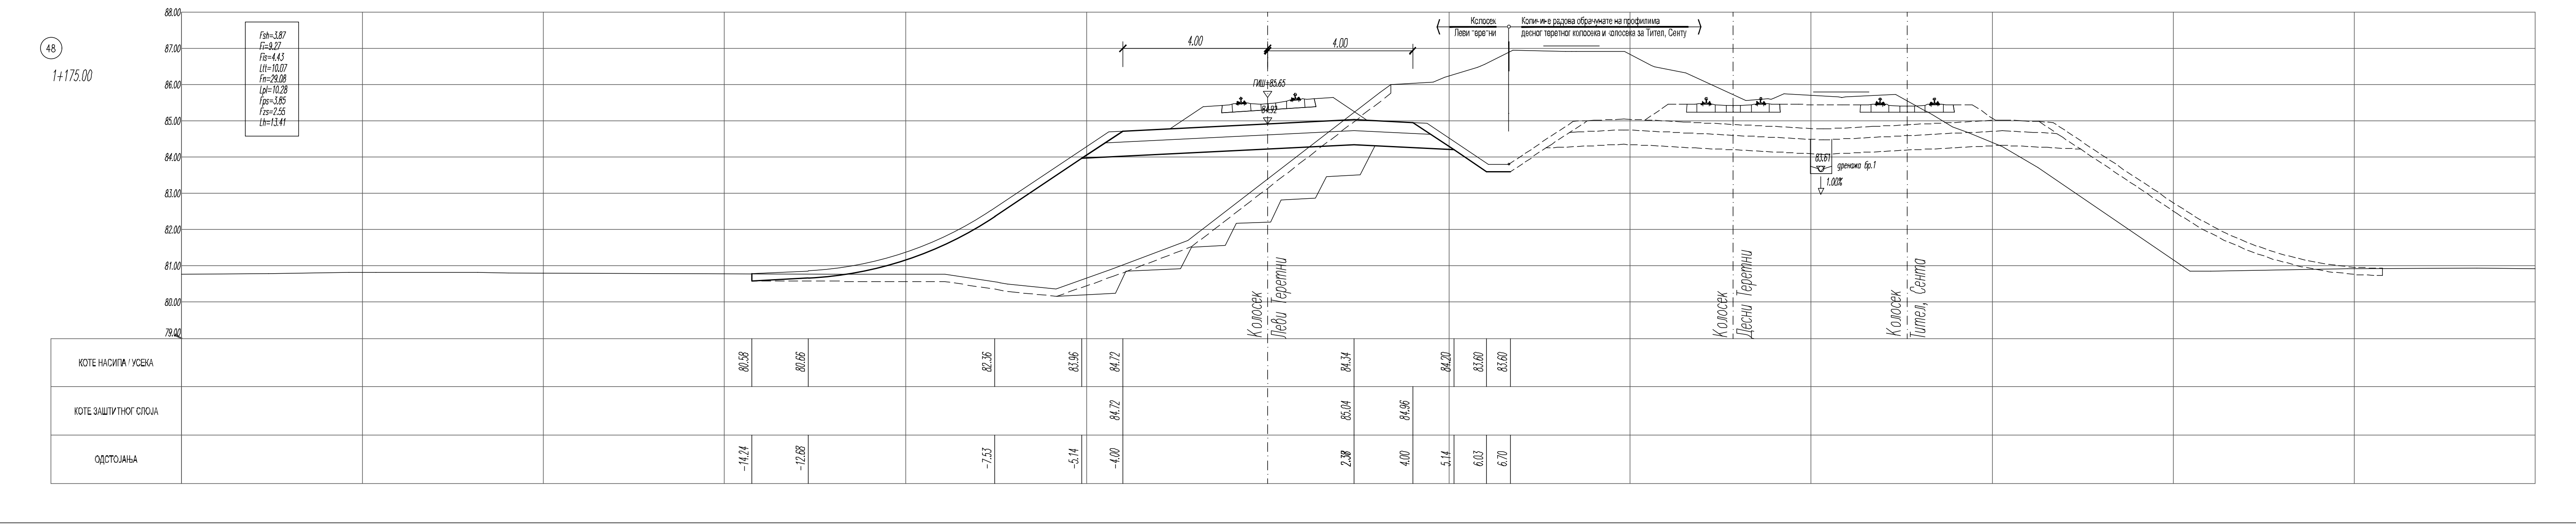
48
1+175.00
Fsh=3.87
Fi=9.27
Fis=4.43
Ltt=10.07
Fn=29.08
Lpl=10.28
Fps=3.85
Fzs=2.55
Lh=13.41
земљиште планирано за реализацију пројекта
КОТЕ НАСИПА / УСЕКА
КОТЕ ЗАШТИТНОГ СЛОЈА
ОДСТОЈАЊА

ЛЕГЕНДА:

Fsh - скидање хумуса
Fi - ископ
Fis - ископ степеница
Ltt - темељно тло
Fn - насип
Lpl - планум
Fps - прелазни слој
Fzs - заштитни слој
Lh - хумузирање

03		
02		
01		
Број	Датум	Опис

Ревизиони блок:

САОБРАЋАЈНИ ИНСТИТУТ ЦИП, д.о.о.

Немањина 6; 11000 Београд; Србија
Тел: 011/3618-134; Факс: 011/3618-324; web site: www.sicip.co.rs

Организациона јединица:САОБРАЋАЈНИЦЕ

Одговорни пројектант:
Даница Панић, маст. инж. грађ.
лиценца број: 430И071 20

Сарадници:

Унутрашња контрола:
Милан Јелкић, дипл. грађ. инж.

Главни пројектант:
др Љиљана Милић Марковић, дипл. грађ. инж.

Руководилац организационе јединице:
мр Новица Стевановић, дипл. грађ. инж.

Инвеститор пројекта:
" ИНФРАСТРУКТУРА ЖЕЛЕЗНИЦЕ СРБИЈЕ " А.Д.
Немањина 6/IV, Београд

Наручилац пројекта:
Joint Venture of
China Railway International Corporation Ltd. (CRIC)
No.10 Fuxing Road,Haidian District,Beijing
P.R China, 100511
China Communication Construction Company Ltd. (CCCC)
No.85 Deshengmenwai Street Xicheng District,Beijing
P.R China, 100088

Објекат:
ПРУГА БЕОГРАД - СУБОТИЦА - ДРЖАВНА ГРАНИЦА (КЕЛЕБИЈА)
ДЕОНИЦА ПРУГЕ НОВИ САД - СУБОТИЦА - ДРЖАВНА ГРАНИЦА (КЕЛЕБИЈА)

Део пројекта:
ПРОЈЕКАТ ТРАСЕ ПРУГЕ И СТАНИЦА - ДОЊИ И ГОРЊИ СТРОЈ

2/2.1.2 ПРОЈЕКАТ ТРАСЕ ПРУГЕ И СТАНИЦА - ДОЊИ И ГОРЊИ СТРОЈ - ОТВОРЕНА ПРУГА НОВИ САД - РУМЕНКА

Цртеж: Леви теретни колосек
ПОПРЕЧНИ ПРОФИЛИ км 1+000.00 - км 1+175.00

Размера: 1:100

Врста тех. док.:	датум:	Цртеж бр.
ПЗИ	**08.2021.**	2020-250-САО-2/2. 1.2.7.3.37

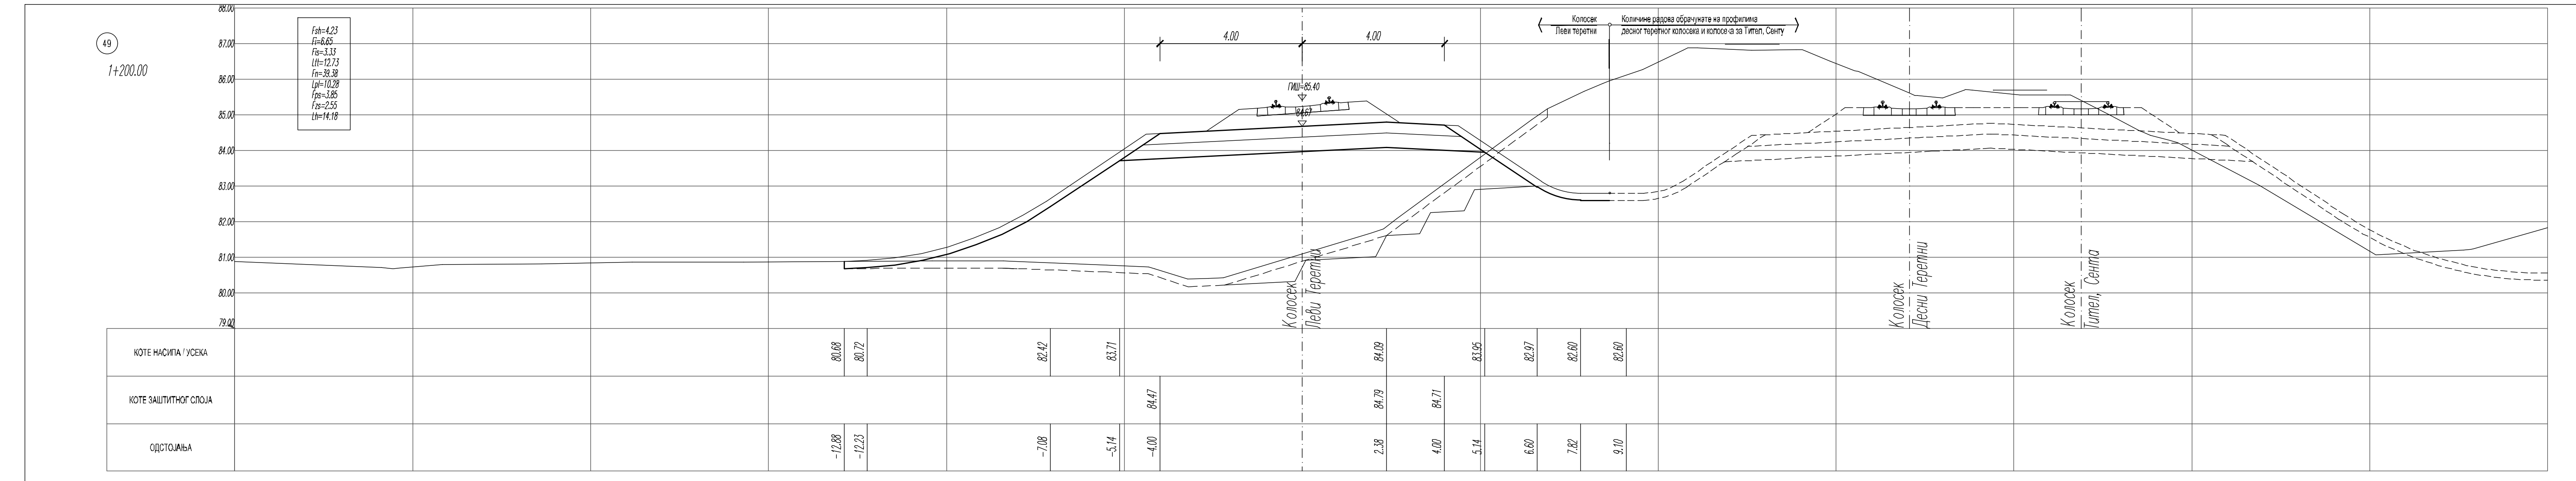
49
1+200.00
Fsh=4.23
Fi=6.65
Fis=3.33
Ltt=12.73
Fn=39.38
Lpl=10.28
Fps=3.85
Fzs=2.55
Lh=14.18
ГИШ=85.40
Колосек
Леви теретни
КОТЕ НАСИПА / УСЕКА
КОТЕ ЗАШТИТНОГ СЛОЈА
ОДСТОЈАЊА

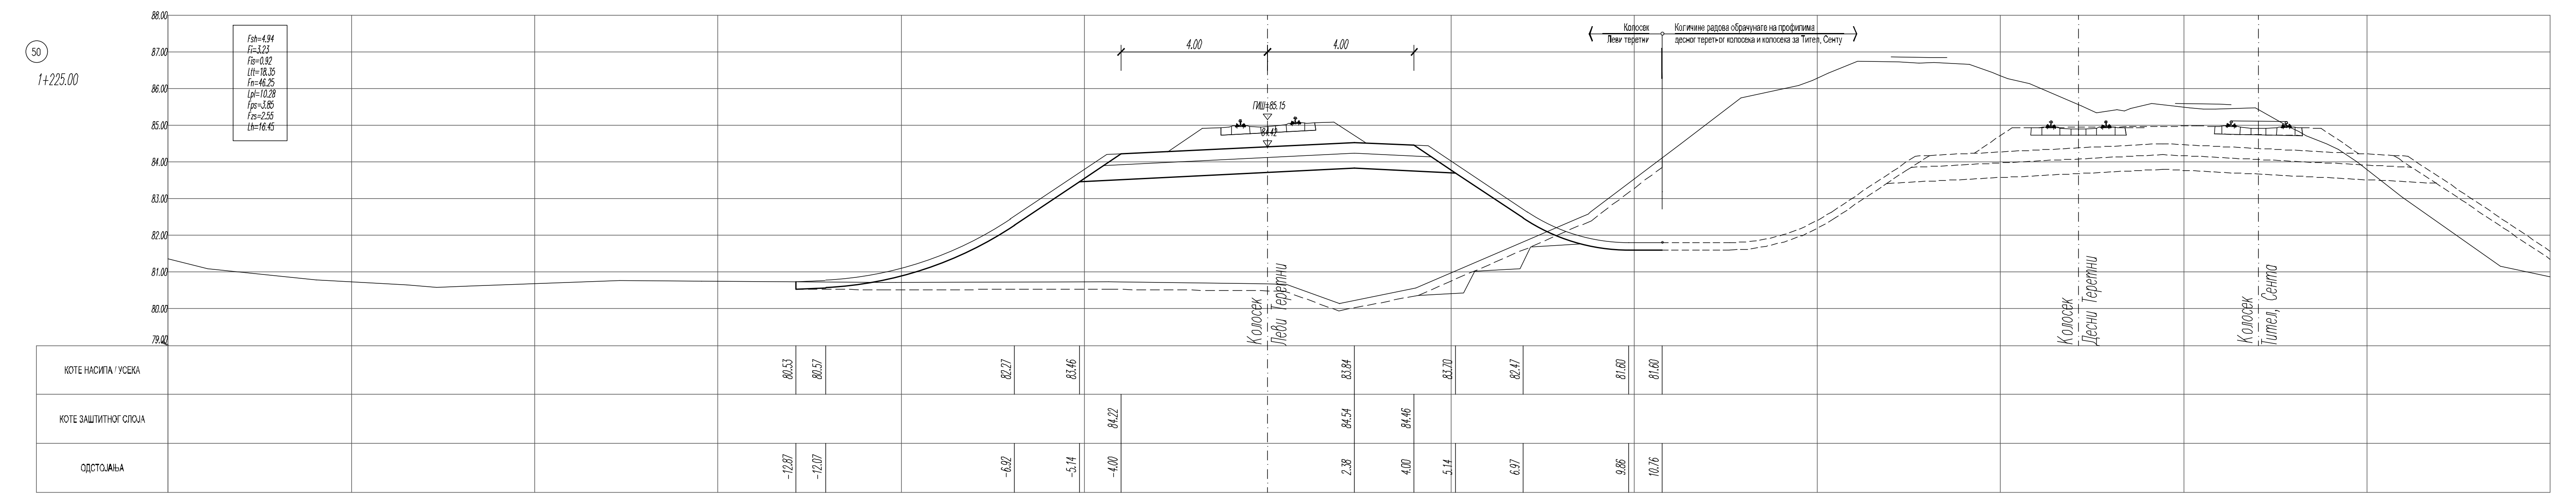
50
1+225.00
Fsh=4.94
Fi=3.23
Fis=0.92
Ltt=18.35
Fn=46.25
Lpl=10.28
Fps=3.85
Fzs=2.55
Lh=16.45
КОТЕ НАСИПА / УСЕКА
КОТЕ ЗАШТИТНОГ СЛОЈА
ОДСТОЈАЊА

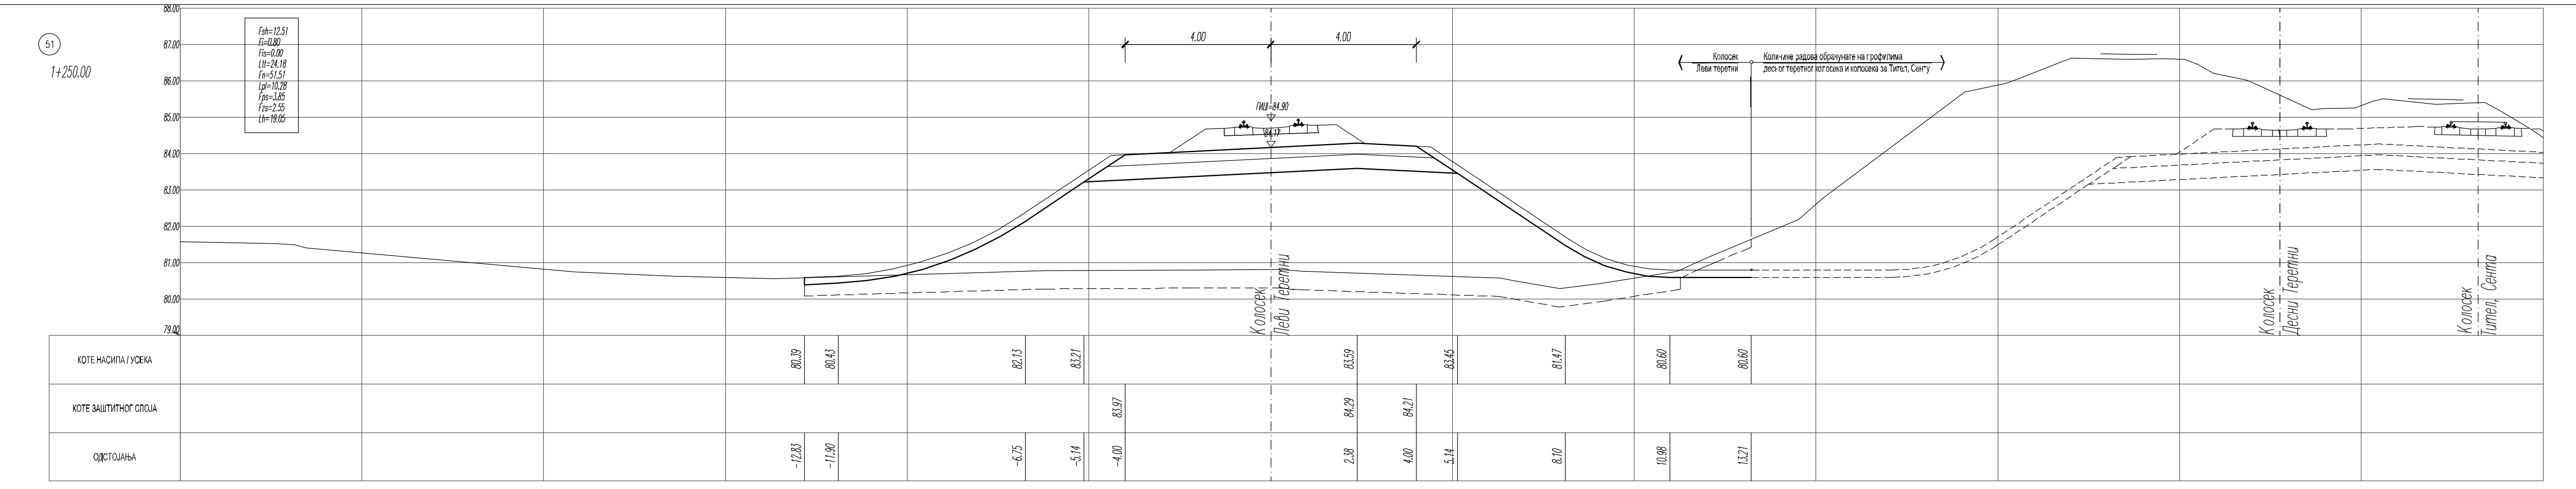
51
1+250.00
Fsh=12.51
Fi=0.80
Fis=0.00
Ltt=24.18
Fn=51.51
Lpl=10.28
Fps=3.85
Fzs=2.55
Lh=19.05
КОТЕ НАСИПА / УСЕКА
КОТЕ ЗАШТИТНОГ СЛОЈА
ОДСТОЈАЊА

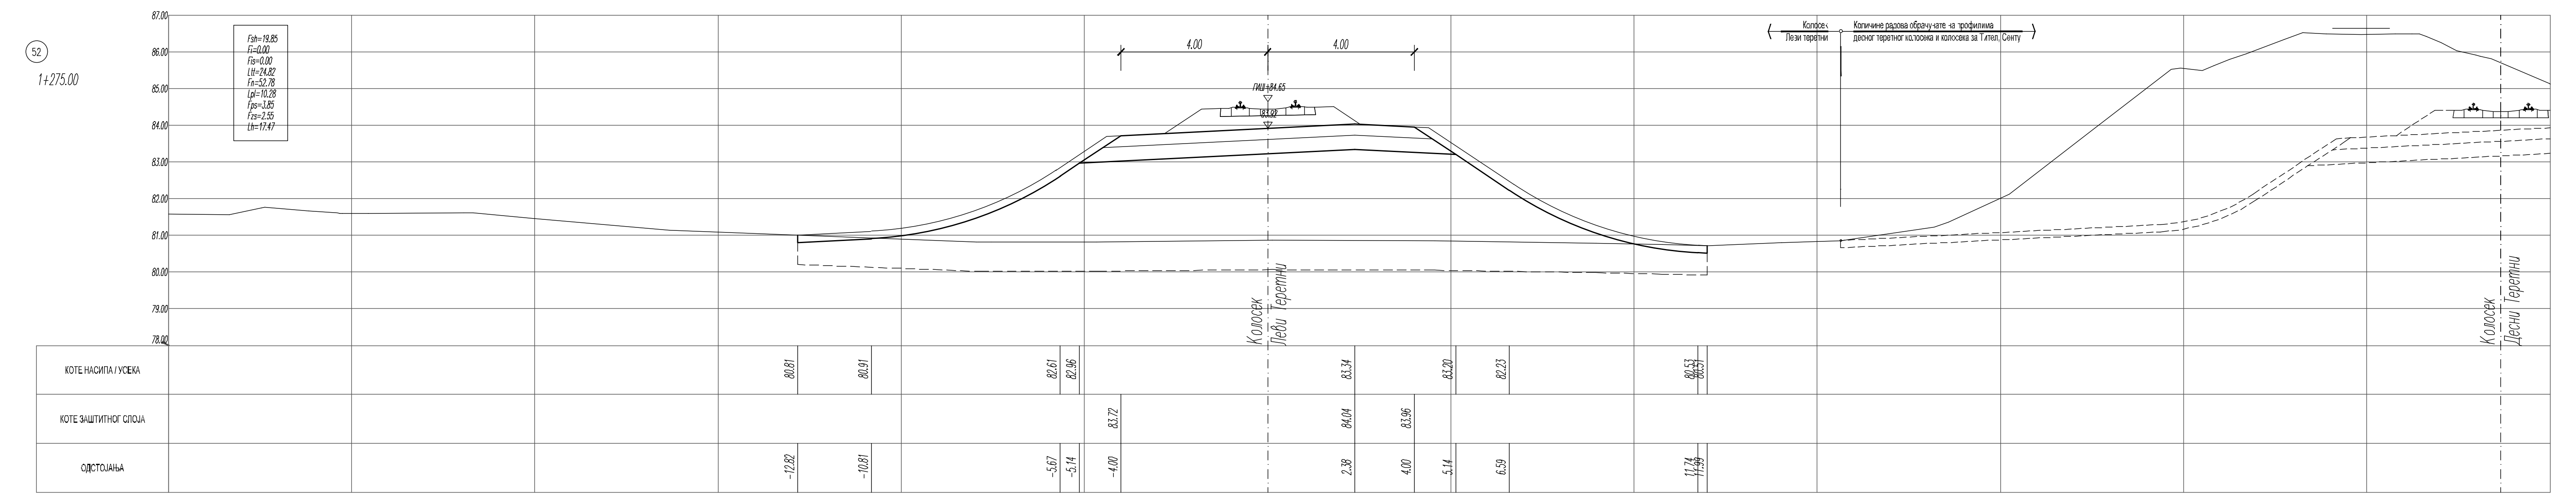
52
1+275.00
Fsh=19.85
Fi=0.00
Fis=0.00
Ltt=24.82
Fn=52.78
Lpl=10.28
Fps=3.85
Fzs=2.55
Lh=17.47
КОТЕ НАСИПА / УСЕКА
КОТЕ ЗАШТИТНОГ СЛОЈА
ОДСТОЈАЊА

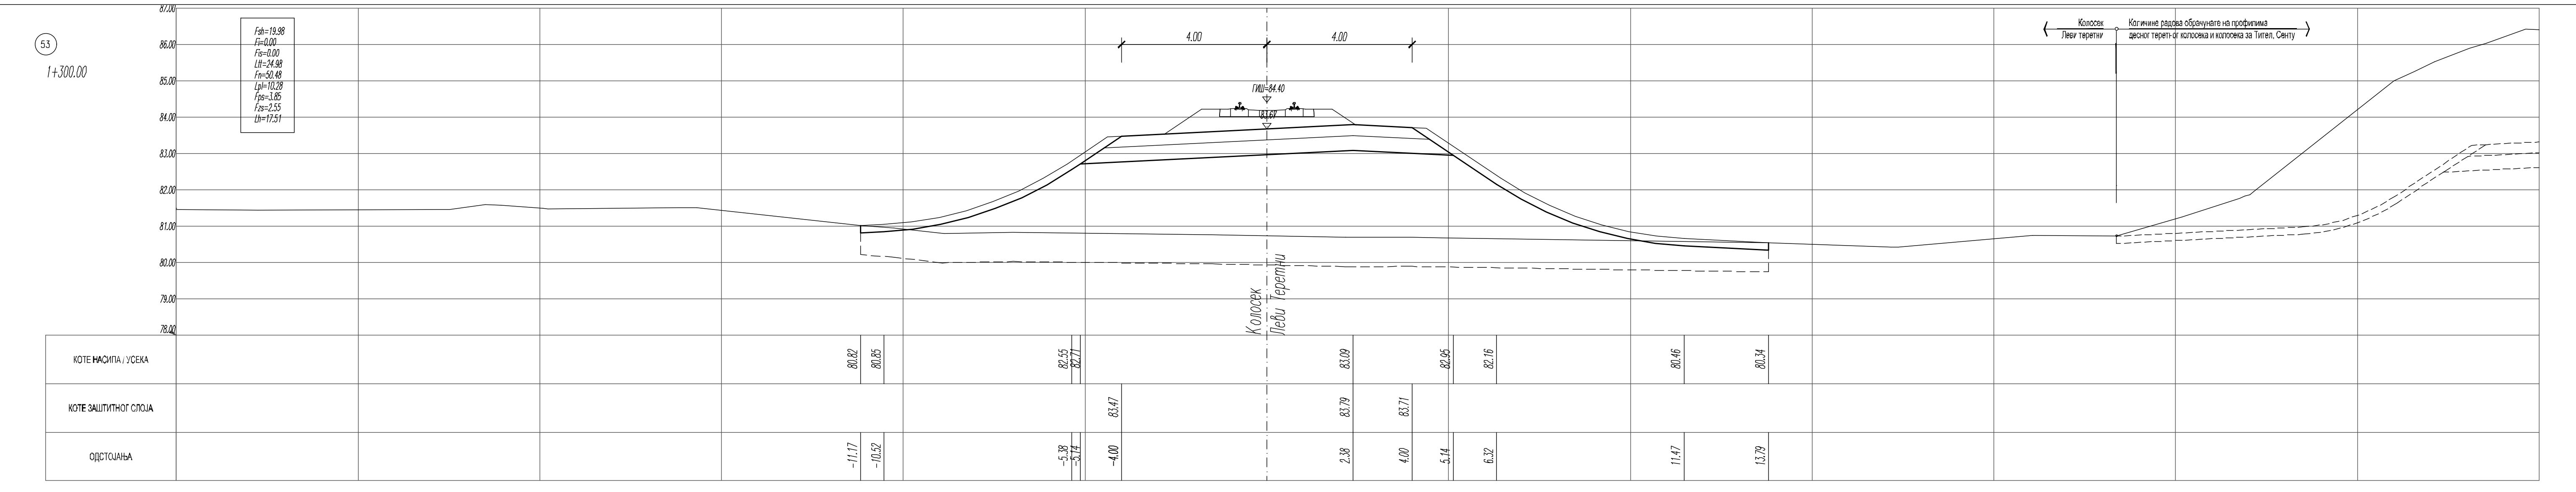
53
1+300.00
Fsh=19.98
Fi=0.00
Fis=0.00
Ltt=24.98
Fn=50.48
Lpl=10.28
Fps=3.85
Fzs=2.55
Lh=17.51
КОТЕ НАСИПА / УСЕКА
КОТЕ ЗАШТИТНОГ СЛОЈА
ОДСТОЈАЊА

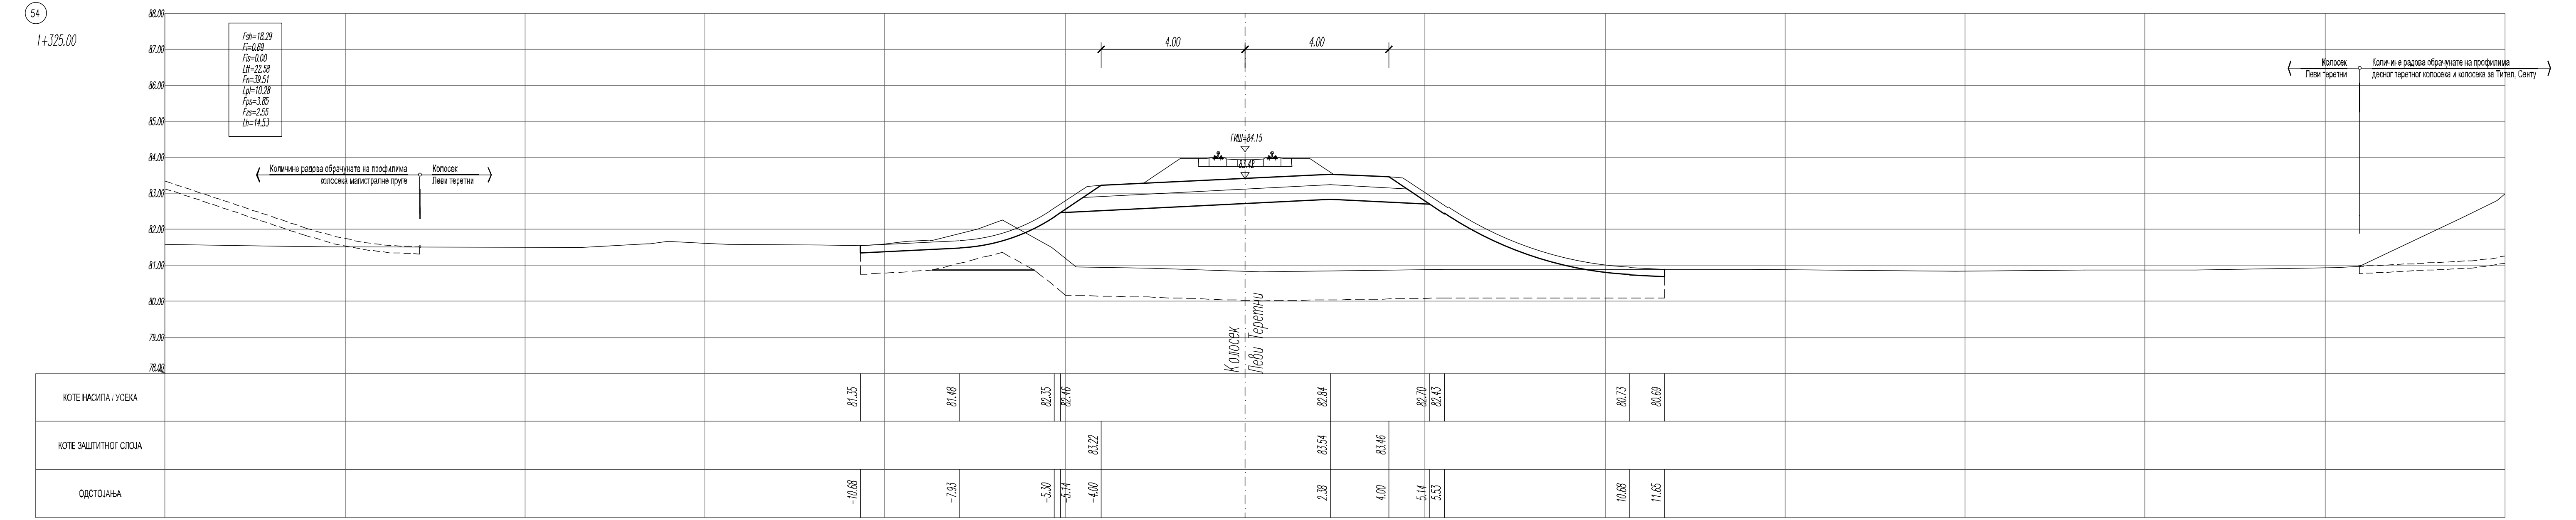
54
1+325.00
Fsh=18.29
Fi=0.69
Fis=0.00
Ltt=22.58
Fn=39.51
Lpl=10.28
Fps=3.85
Fzs=2.55
Lh=14.53
Количине радова обрачунате на профилима колосека магистралне пруге
Колосек Леви теретни
КОТЕ НАСИПА / УСЕКА
КОТЕ ЗАШТИТНОГ СЛОЈА
ОДСТОЈАЊА

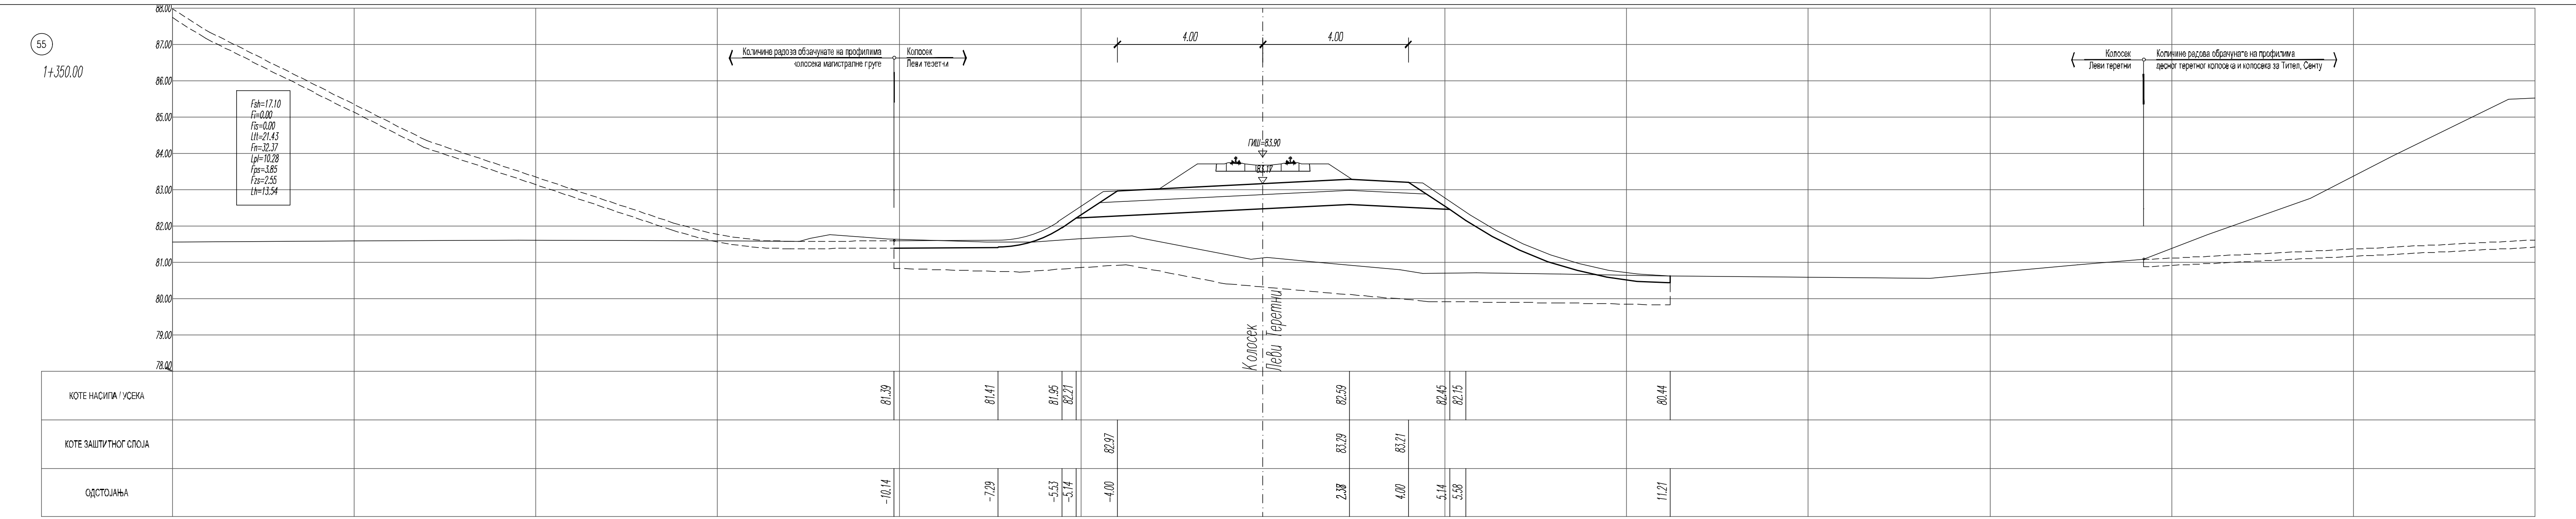
55
1+350.00
Fsh=17.10
Fi=0.00
Fis=0.00
Ltt=21.43
Fn=32.37
Lpl=10.28
Fps=3.85
Fzs=2.55
Lh=13.54
КОТЕ НАСИПА / УСЕКА
КОТЕ ЗАШТИТНОГ СЛОЈА
ОДСТОЈАЊА

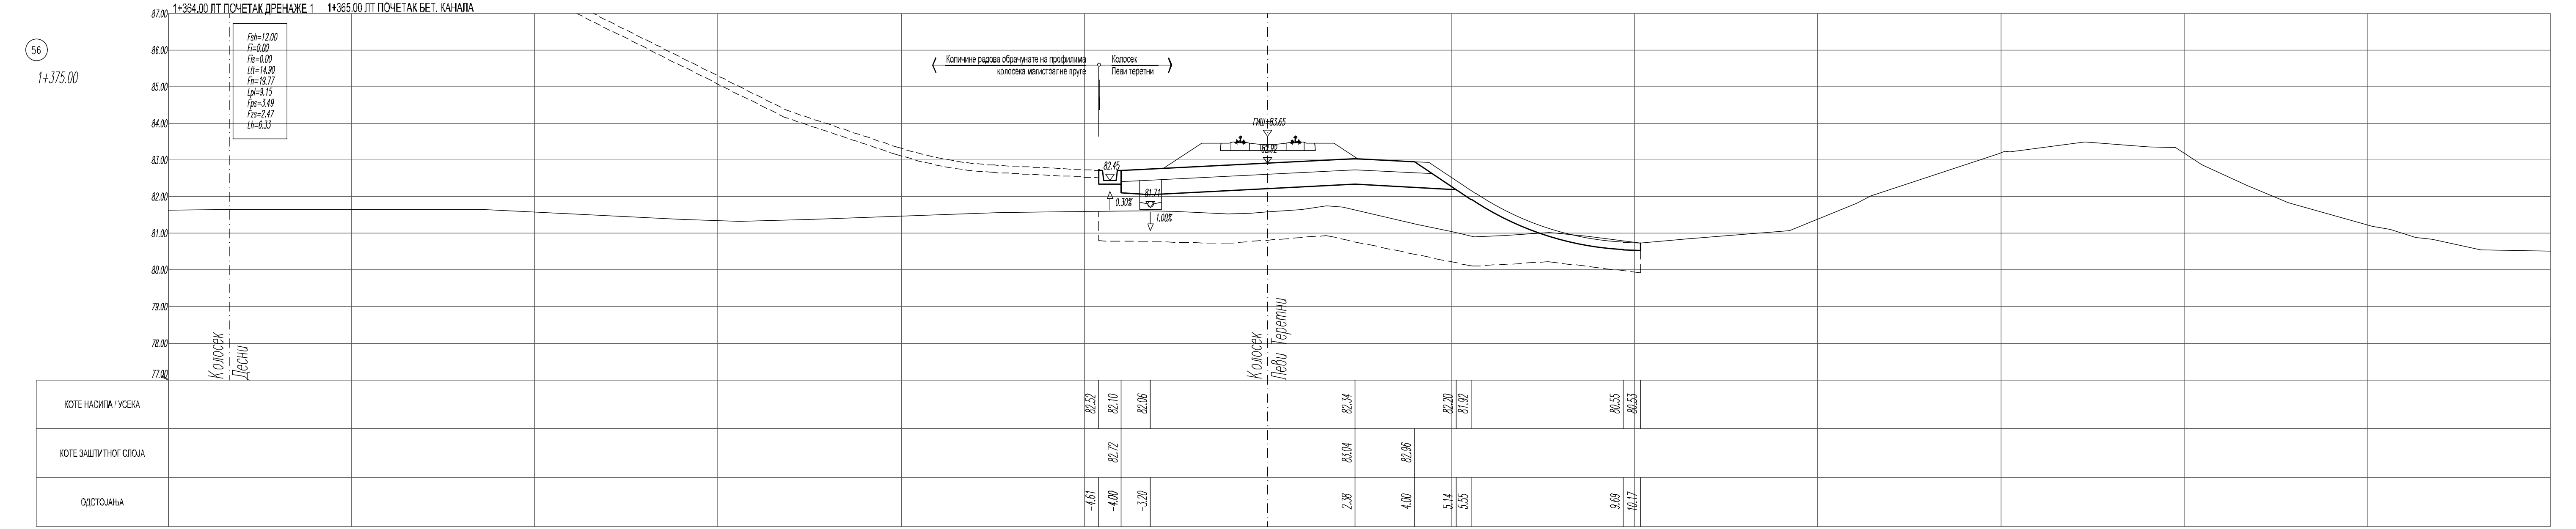
56
1+375.00
1+364.00 ЛТ ПОЧЕТАК ДРЕНАЖЕ 1
1+365.00 ЛТ ПОЧЕТАК БЕТ. КАНАЛА
Fsh=12.00
Fi=0.00
Fis=0.00
Ltt=14.90
Fn=19.77
Lpl=9.15
Fps=3.49
Fzs=2.47
Lh=6.33
КОТЕ НАСИПА / УСЕКА
КОТЕ ЗАШТИТНОГ СЛОЈА
ОДСТОЈАЊА

ЛЕГЕНДА:

Fsh - скидање хумуса
Fi - ископ
Fis - ископ степеница
Ltt - темељно тло
Fn - насип
Lpl - планум
Fps - прелазни слој
Fzs - заштитни слој
Lh - хумузирање

01		
Број	Датум	Опис

Ревизиони блок:

САОБРАЋАЈНИ ИНСТИТУТ ЦИП, д.о.о.

Немањина 6; 11000 Београд; Србија
Тел: 011/3618-134; Факс: 011/3618-324; web site: www.sicip.co.rs

Организациона јединица:САОБРАЋАЈНИЦЕ

Одговорни пројектант:
Даница Панић, маст. инж. грађ.
лиценца број: 430И071 20

Сарадници:

Унутрашња контрола:
Милан Јелкић, дипл. грађ. инж.

Главни пројектант:
др Љиљана Милић Марковић, дипл. грађ. инж.

Руководилац организационе јединице:
мр Новица Стевановић, дипл. грађ. инж.

Инвеститор пројекта:
" ИНФРАСТРУКТУРА ЖЕЛЕЗНИЦЕ СРБИЈЕ " А.Д.
Немањина 6/IV, Београд

Наручилац пројекта:
Joint Venture of
China Railway International Corporation Ltd. (CRIC)
No.10 Fuxing Road,Haidian District,Beijing
P.R China, 100511
China Communication Construction Company Ltd. (CCCC)
No.85 Deshengmenwai Street Xicheng District,Beijing
P.R China, 100088

Објекат:
ПРУГА БЕОГРАД - СУБОТИЦА - ДРЖАВНА ГРАНИЦА (КЕЛЕБИЈА)
ДЕОНИЦА ПРУГЕ НОВИ САД - СУБОТИЦА - ДРЖАВНА ГРАНИЦА (КЕЛЕБИЈА)

Део пројекта:
ПРОЈЕКАТ ТРАСЕ ПРУГЕ И СТАНИЦА - ДОЊИ И ГОРЊИ СТРОЈ

2/2.1.2 ПРОЈЕКАТ ТРАСЕ ПРУГЕ И СТАНИЦА - ДОЊИ И ГОРЊИ СТРОЈ - ОТВОРЕНА ПРУГА НОВИ САД - РУМЕНКА

Цртеж: Леви теретни колосек
ПОПРЕЧНИ ПРОФИЛИ км 1+200.00 - км 1+375.00

Размера: 1:100

Врста тех. док.:	датум:	Цртеж бр.
ПЗИ	**08.2021.**	2020-250-САО-2/2. 1.2.7.3.38

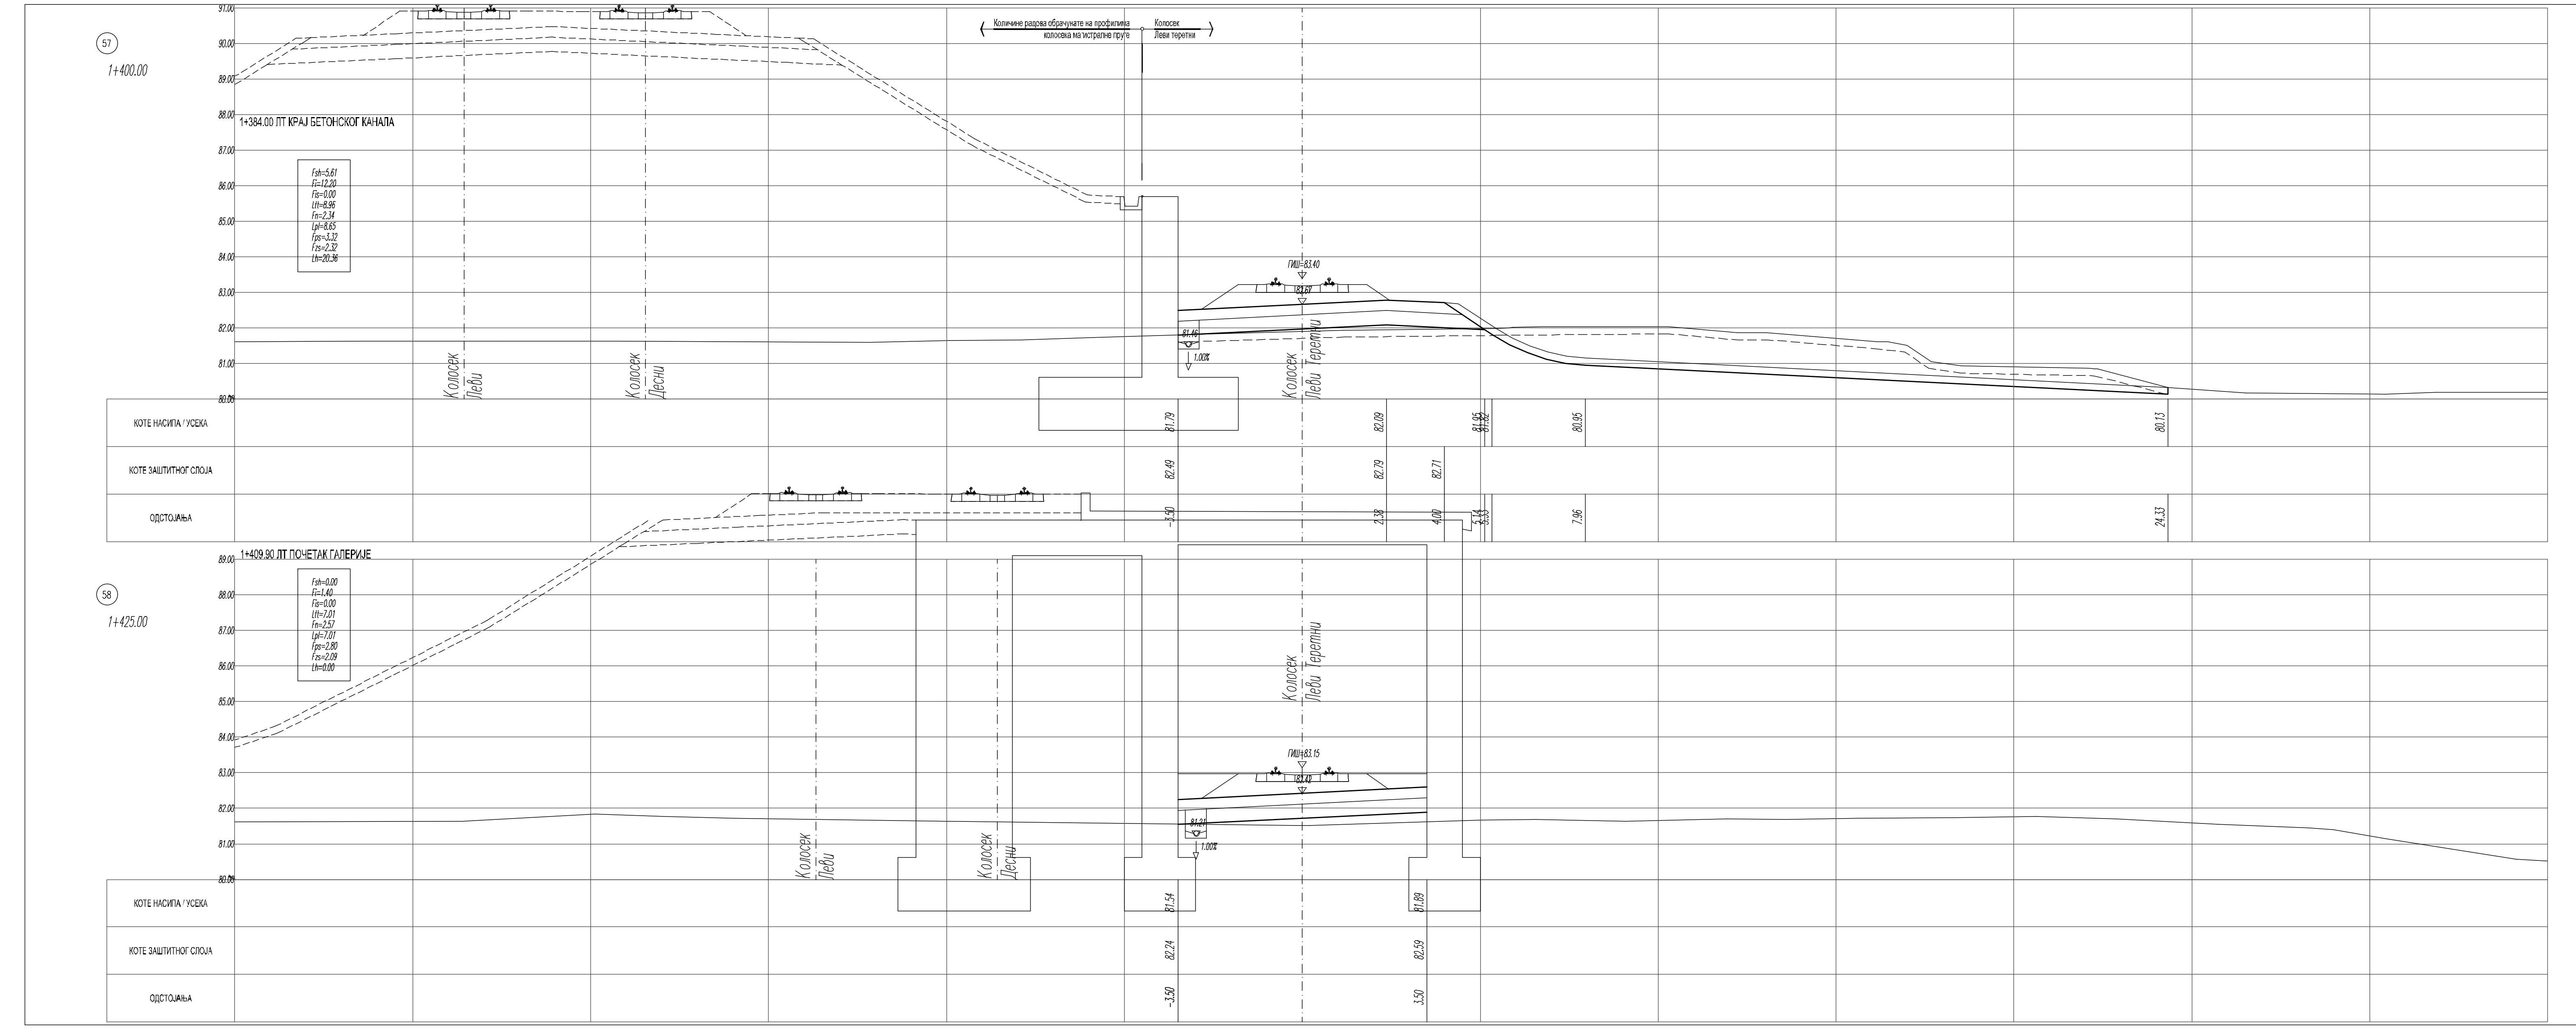
57
1+400.00
1+384.00 ЛТ КРАЈ БЕТОНСКОГ КАНАЛА
Fsh=5.61
Fi=12.20
Fis=0.00
Ltt=8.96
Fn=2.34
Lpl=8.65
Fps=3.32
Fzs=2.32
Lh=20.36
Количине радова обрачунате на профилима колосека магистралне пруге
Колосек Леви теретни
ГИШ=83.40
Колосек Леви
Колосек Десни
Колосек Леви Теретни
КОТЕ НАСИПА / УСЕКА
КОТЕ ЗАШТИТНОГ СЛОЈА
ОДСТОЈАЊА
58
1+425.00
1+409.90 ЛТ ПОЧЕТАК ГАЛЕРИЈЕ
Fsh=0.00
Fi=1.40
Fis=0.00
Ltt=7.01
Fn=2.57
Lpl=7.01
Fps=2.80
Fzs=2.09
Lh=0.00
ГИШ=83.15

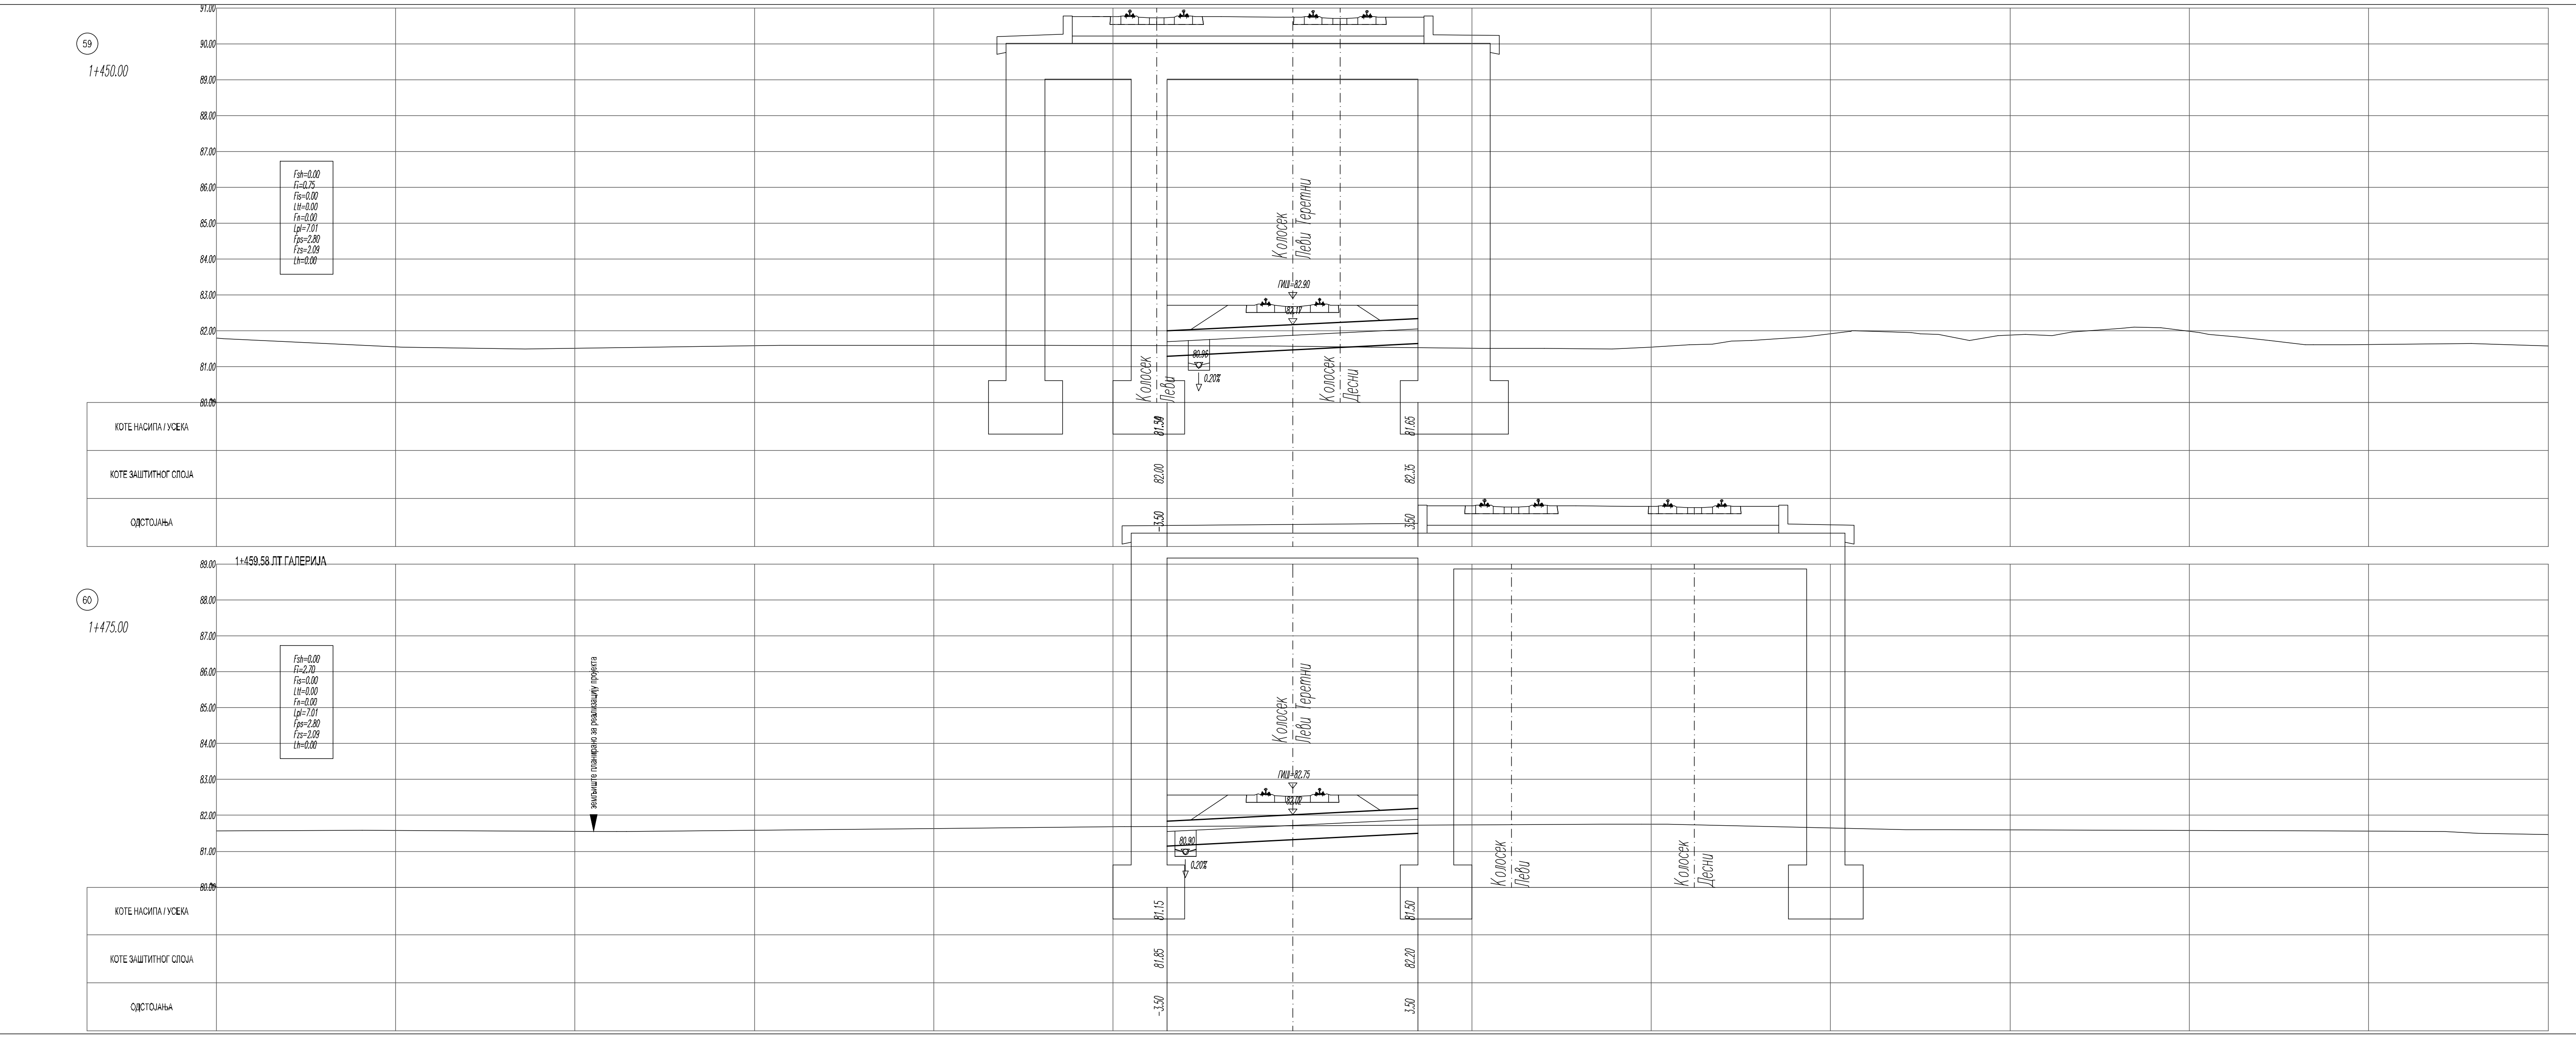
59
1+450.00
Fsh=0.00
Fi=0.75
Fis=0.00
Ltt=0.00
Fn=0.00
Lpl=7.01
Fps=2.80
Fzs=2.09
Lh=0.00
ГИШ=82.90
60
1+475.00
1+459.58 ЛТ ГАЛЕРИЈА
Fsh=0.00
Fi=2.70
Fis=0.00
Ltt=0.00
Fn=0.00
Lpl=7.01
Fps=2.80
Fzs=2.09
Lh=0.00
земљиште планирано за реализацију пројекта
ГИШ=82.75
КОТЕ НАСИПА / УСЕКА
КОТЕ ЗАШТИТНОГ СЛОЈА
ОДСТОЈАЊА

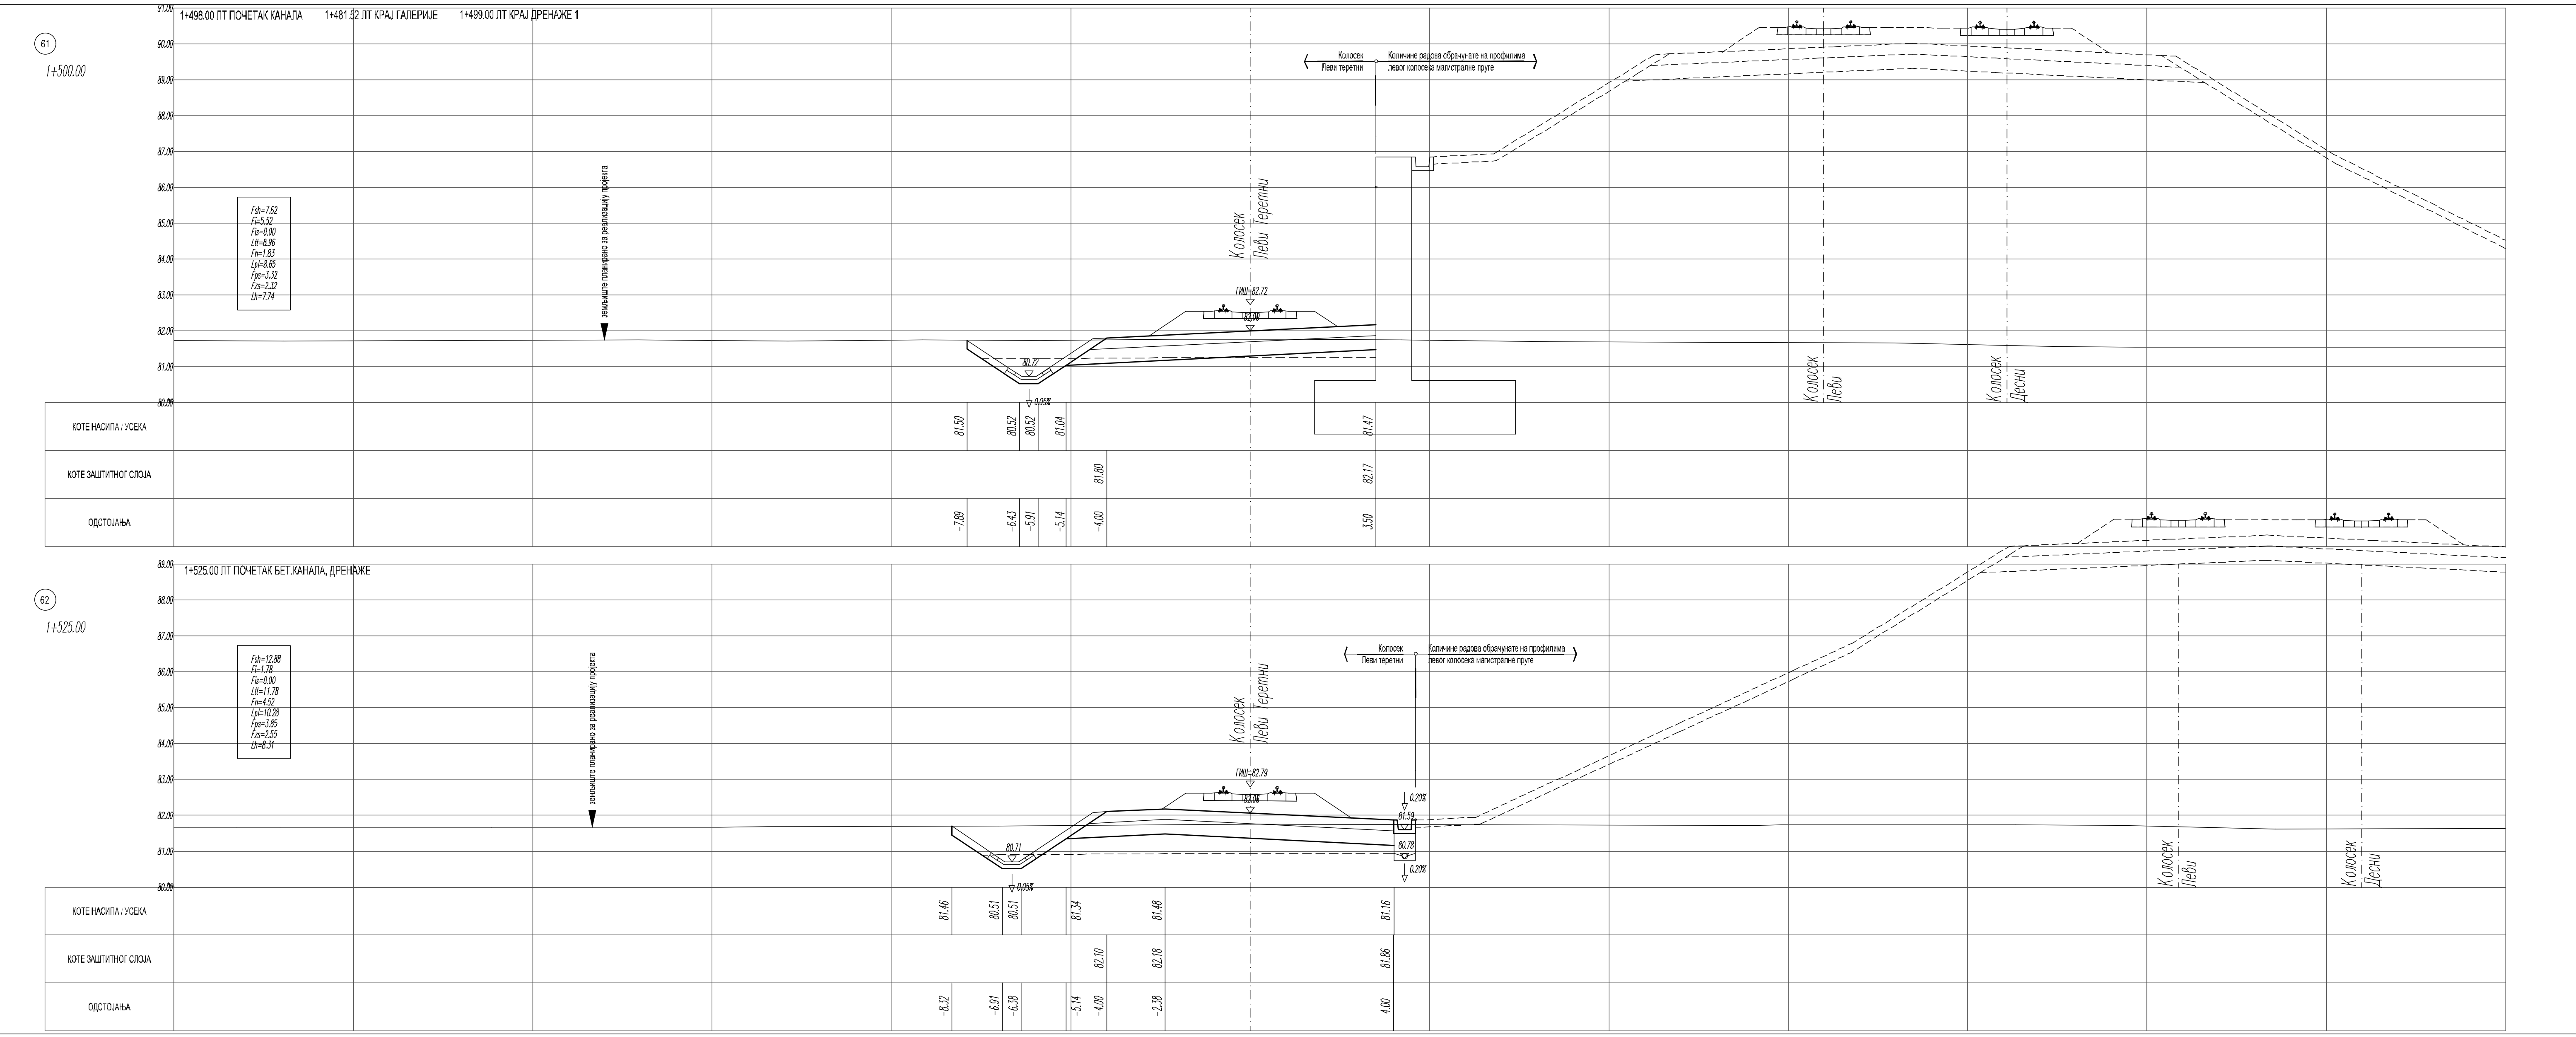
61
1+500.00
1+498.00 ЛТ ПОЧЕТАК КАНАЛА
1+481.52 ЛТ КРАЈ ГАЛЕРИЈЕ
1+499.00 ЛТ КРАЈ ДРЕНАЖЕ 1
Fsh=7.62
Fi=5.52
Fis=0.00
Ltt=8.96
Fn=1.83
Lpl=8.65
Fps=3.32
Fzs=2.32
Lh=7.74
земљиште планирано за реализацију пројекта
Колосек Леви теретни
Количине радова обрачунате на профилима левог колосека магистралне пруге
ГИШ=82.72
62
1+525.00
1+525.00 ЛТ ПОЧЕТАК БЕТ.КАНАЛА, ДРЕНАЖЕ
Fsh=12.88
Fi=1.78
Fis=0.00
Ltt=11.78
Fn=4.52
Lpl=10.28
Fps=3.85
Fzs=2.55
Lh=8.31
ГИШ=82.79
КОТЕ НАСИПА / УСЕКА
КОТЕ ЗАШТИТНОГ СЛОЈА
ОДСТОЈАЊА

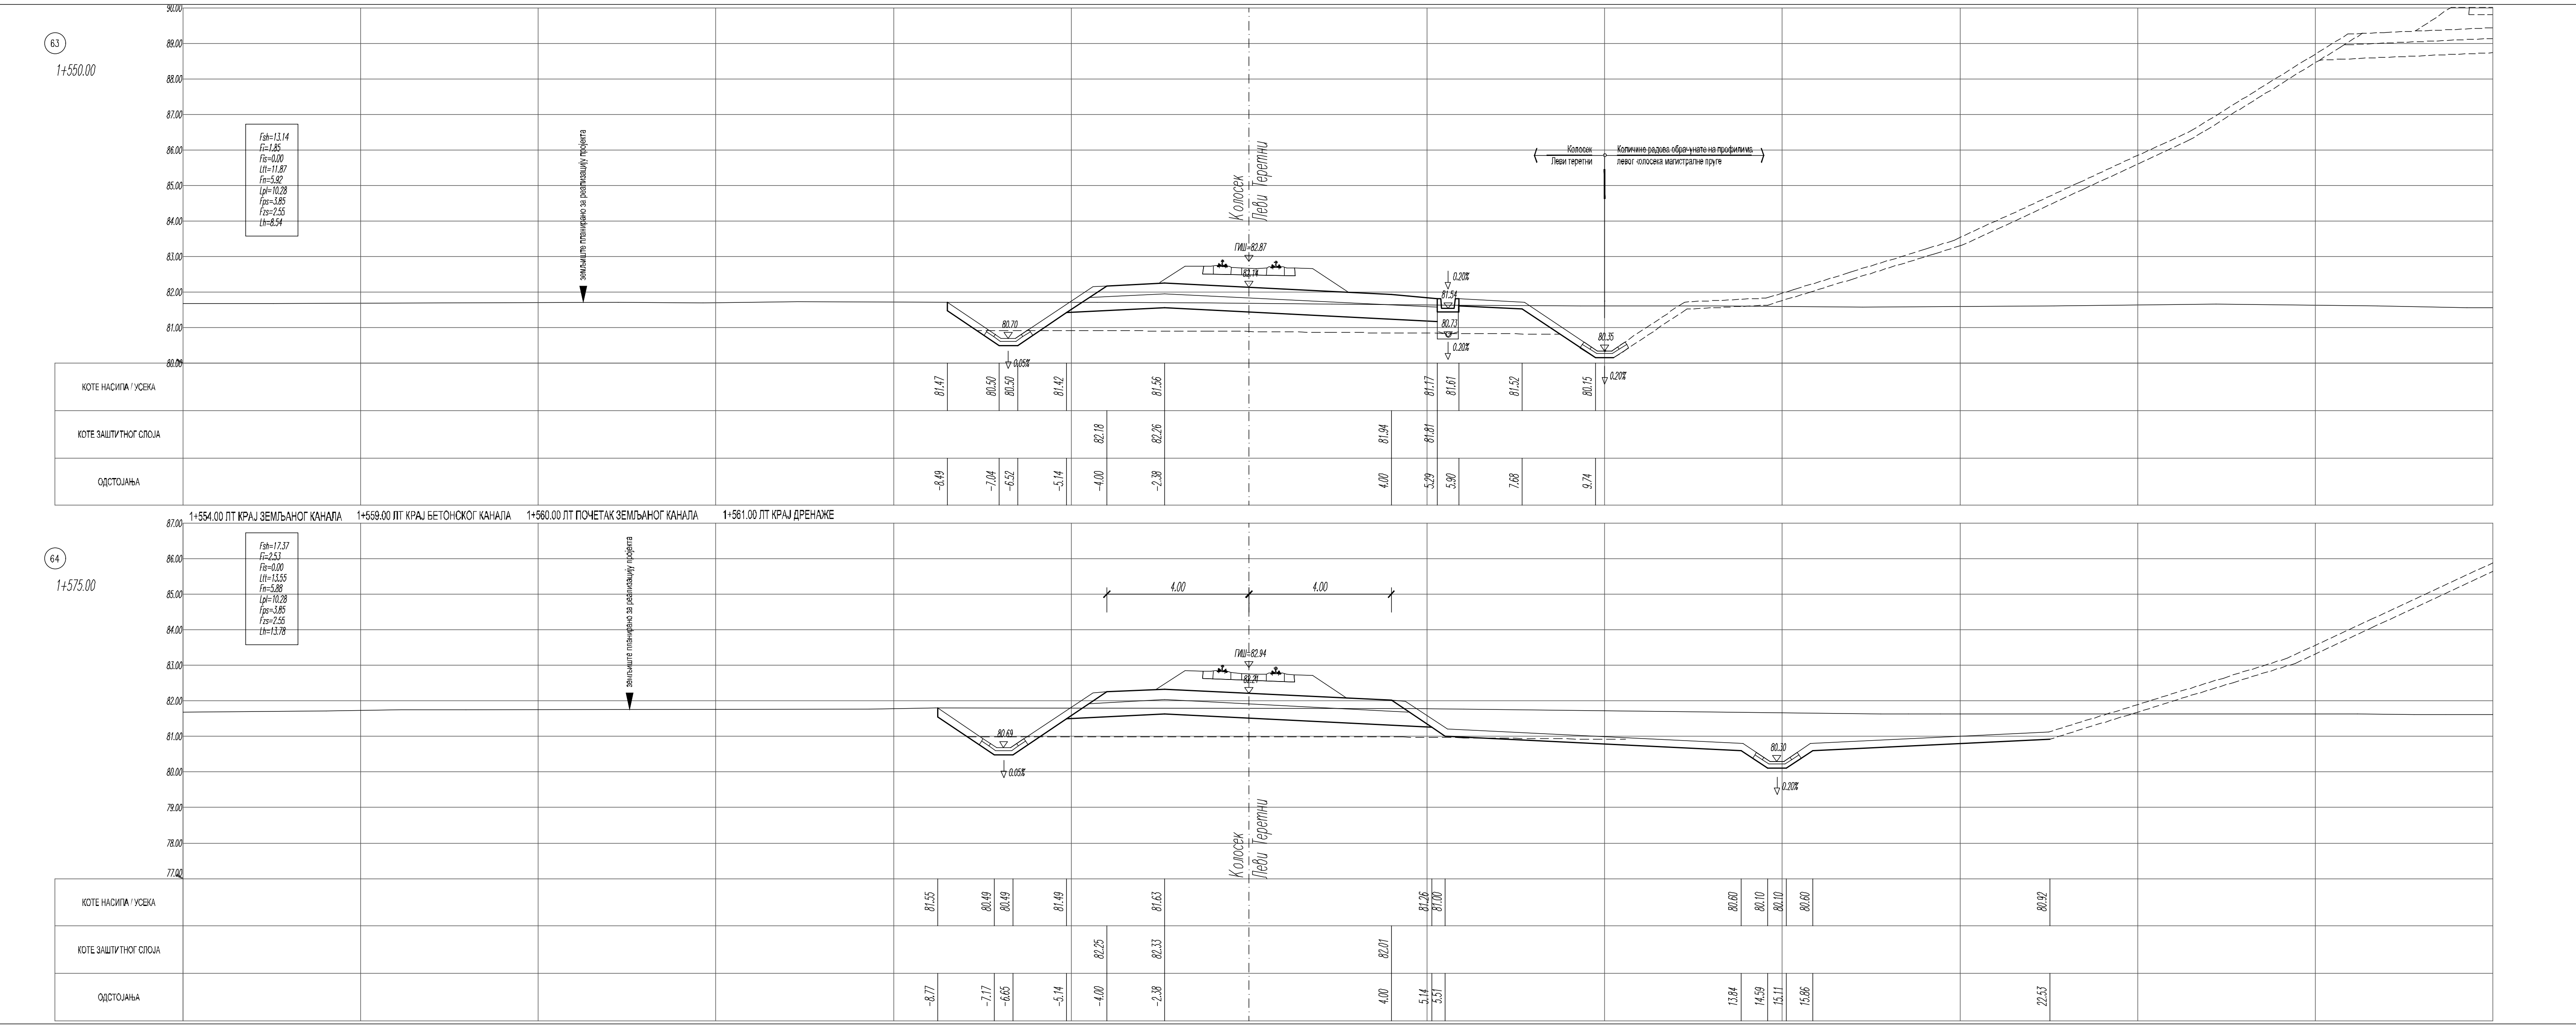
63
1+550.00
Fsh=13.14
Fi=1.85
Fis=0.00
Ltt=11.87
Fn=5.92
Lpl=10.28
Fps=3.85
Fzs=2.55
Lh=8.54
земљиште планирано за реализацију пројекта
Колосек Леви теретни
Количине радова обрачунате на профилима левог колосека магистралне пруге
ГИШ=82.87
64
1+575.00
1+554.00 ЛТ КРАЈ ЗЕМЉАНОГ КАНАЛА
1+559.00 ЛТ КРАЈ БЕТОНСКОГ КАНАЛА
1+560.00 ЛТ ПОЧЕТАК ЗЕМЉАНОГ КАНАЛА
1+561.00 ЛТ КРАЈ ДРЕНАЖЕ
Fsh=17.37
Fi=2.53
Fis=0.00
Ltt=13.55
Fn=5.88
Lpl=10.28
Fps=3.85
Fzs=2.55
Lh=13.78
4.00
4.00
ГИШ=82.94
КОТЕ НАСИПА / УСЕКА
КОТЕ ЗАШТИТНОГ СЛОЈА
ОДСТОЈАЊА

ЛЕГЕНДА:

Fsh - скидање хумуса
Fi - ископ
Fis - ископ степеница
Ltt - темељно тло
Fn - насип
Lpl - планум
Fps - прелазни слој
Fzs - заштитни слој
Lh - хумузирање

Број	Датум	Опис
03		
02		
01		

Ревизиони блок:

САОБРАЋАЈНИ ИНСТИТУТ ЦИП, д.о.о.
Немањина 6; 11000 Београд; Србија
Тел: 011/3618-134; Факс: 011/3618-324; web site: www.sicip.co.rs

Организациона јединица:САОБРАЋАЈНИЦЕ

Одговорни пројектант:
Даница Панић, маст. инж. грађ.
лиценца број: 430И071 20

Сарадници:

Унутрашња контрола:
Милан Јелкић, дипл. грађ. инж.

Главни пројектант:
др Љиљана Милић Марковић, дипл. грађ. инж.

Руководилац организационе јединице:
мр Новица Стевановић, дипл. грађ. инж.

Инвеститор пројекта:
" ИНФРАСТРУКТУРА ЖЕЛЕЗНИЦЕ СРБИЈЕ " А.Д.
Немањина 6/IV, Београд

Наручилац пројекта:
Joint Venture of
China Railway International Corporation Ltd. (CRIC)
No.10 Fuxing Road,Haidian District,Beijing
P.R China, 100511
China Communication Construction Company Ltd. (CCCC)
No.85 Deshengmenwai Street Xicheng District,Beijing
P.R China, 100088

Објекат:
ПРУГА БЕОГРАД - СУБОТИЦА - ДРЖАВНА ГРАНИЦА (КЕЛЕБИЈА)
ДЕОНИЦА ПРУГЕ НОВИ САД - СУБОТИЦА - ДРЖАВНА ГРАНИЦА (КЕЛЕБИЈА)

Део пројекта:
ПРОЈЕКАТ ТРАСЕ ПРУГЕ И СТАНИЦА - ДОЊИ И ГОРЊИ СТРОЈ

2/2.1.2 ПРОЈЕКАТ ТРАСЕ ПРУГЕ И СТАНИЦА - ДОЊИ И ГОРЊИ СТРОЈ - ОТВОРЕНА ПРУГА НОВИ САД - РУМЕНКА

Цртеж: Леви теретни колосек
ПОПРЕЧНИ ПРОФИЛИ км 1+400.00 - км 1+575.00

Размера: 1:100

Врста тех. док.:	датум:	Цртеж бр.
ПЗИ	08.2021.	2020-250-САО-2/2.1.2.7.3.39

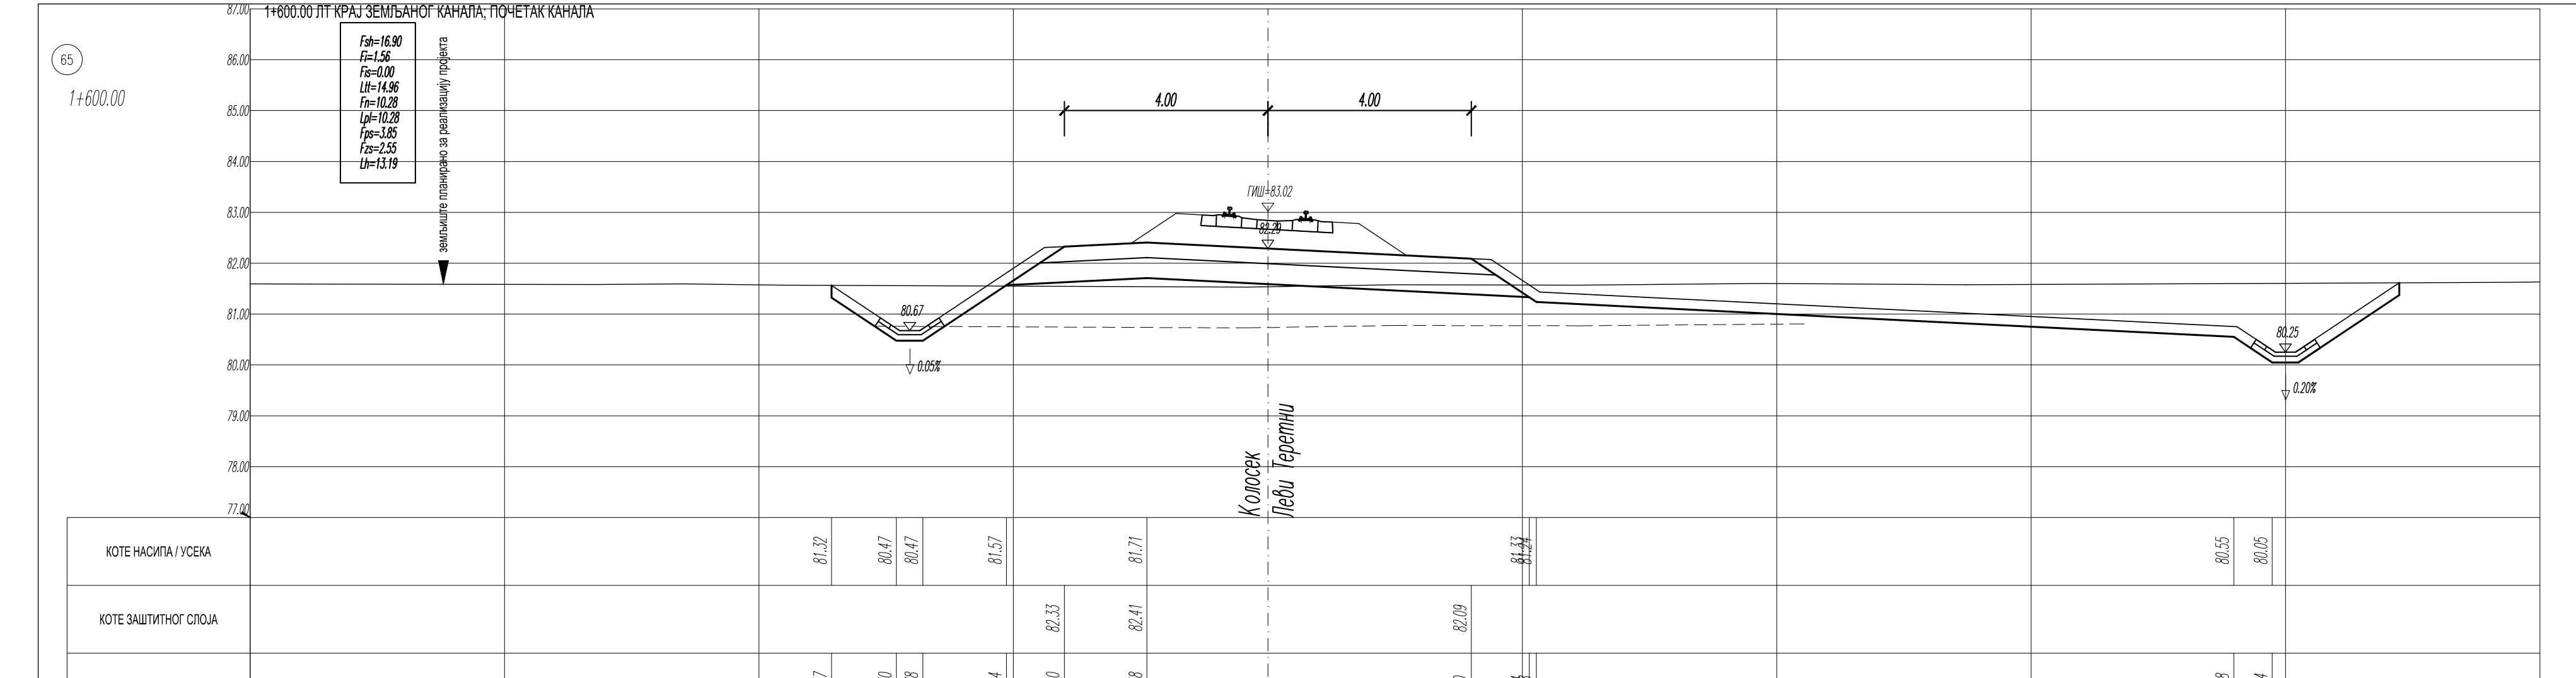
1+600.00 ЛТ КРАЈ ЗЕМЉАНОГ КАНАЛА; ПОЧЕТАК КАНАЛА
65
1+600.00
87.00
86.00
85.00
84.00
83.00
82.00
81.00
80.00
79.00
78.00
77.00
Fsh=16.90
Fi=1.56
Fis=0.00
Ltt=14.96
Fn=10.28
Lpl=10.28
Fps=3.85
Fzs=2.55
Lh=13.19
земљиште планирано за реализацију пројекта
4.00
4.00
ГИШ=83.02
82.79
80.67
0.05%
80.25
0.20%
Колосек
Леви Теретни
КОТЕ НАСИПА / УСЕКА
81.32
80.47
80.47
81.57
81.71
81.33
81.24
80.55
80.05
КОТЕ ЗАШТИТНОГ СЛОЈА
82.33
82.41
82.09
ОДСТОЈАЊА
-8.57
-7.30
-6.78
-5.14
-4.00
-2.38
4.00
5.14
5.28
18.98
19.74

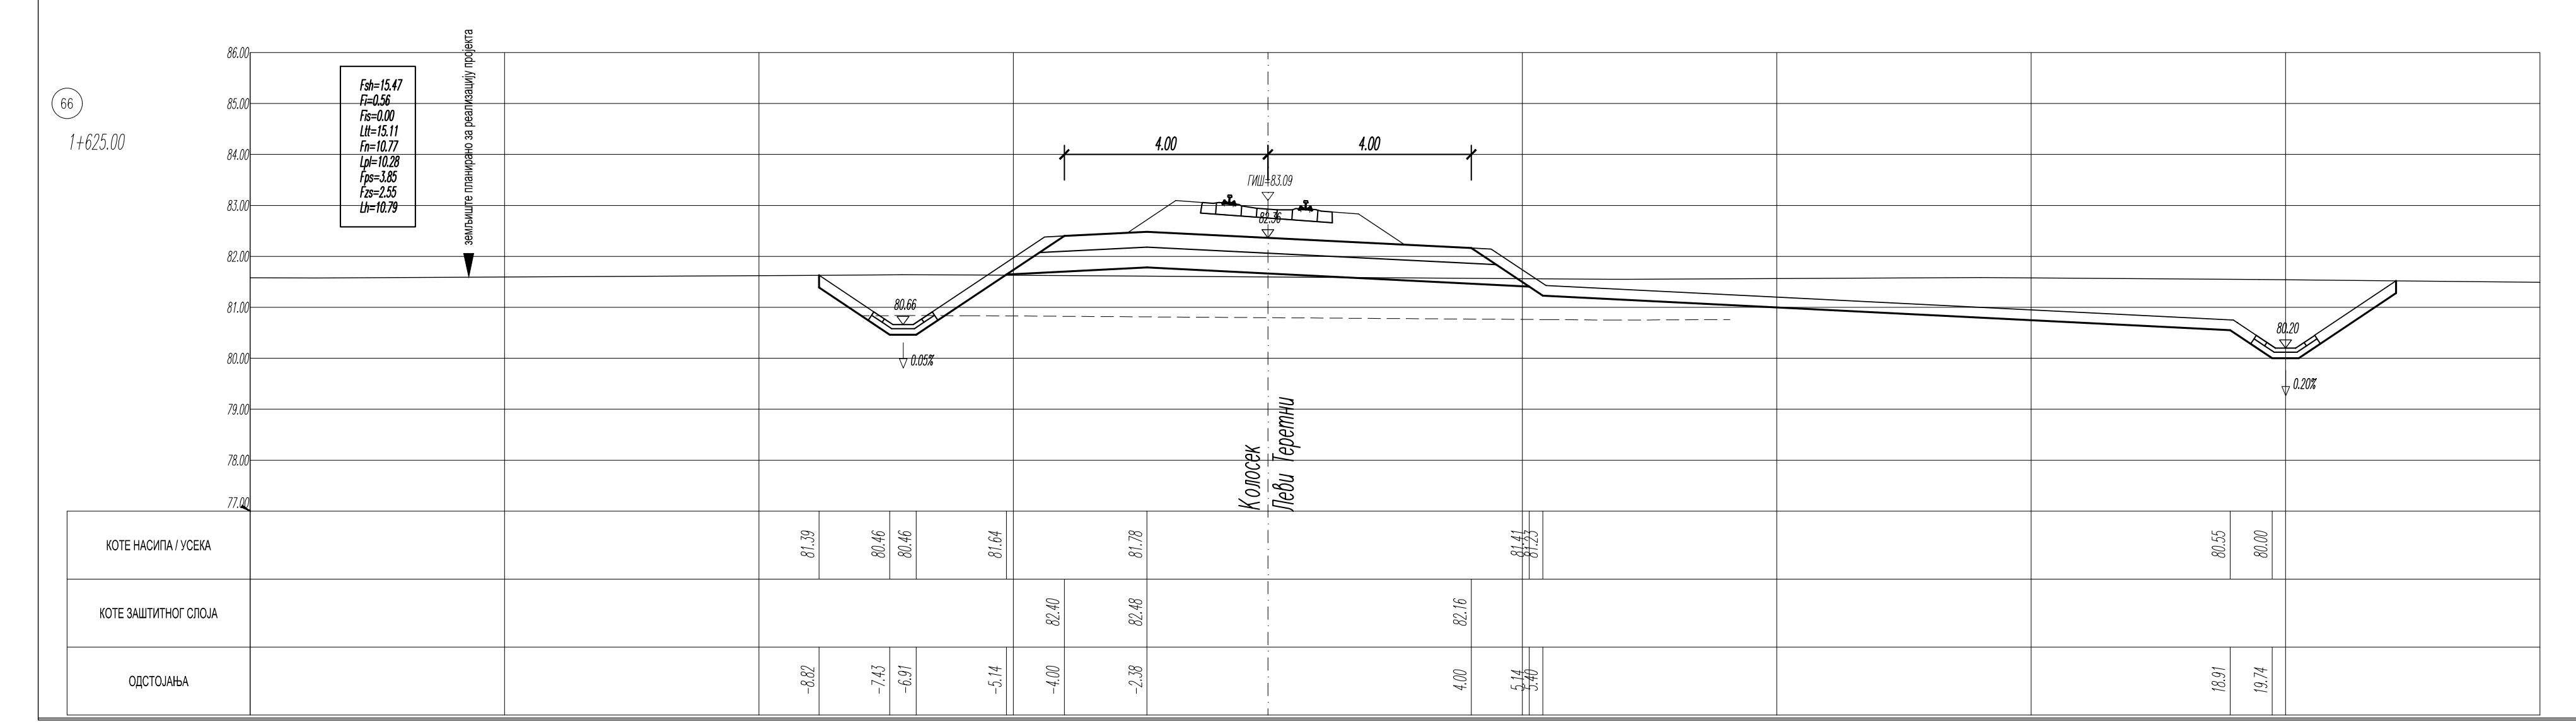
66
1+625.00
86.00
85.00
84.00
83.00
82.00
81.00
80.00
79.00
78.00
77.00
Fsh=15.47
Fi=0.56
Fis=0.00
Ltt=15.11
Fn=10.77
Lpl=10.28
Fps=3.85
Fzs=2.55
Lh=10.79
земљиште планирано за реализацију пројекта
4.00
4.00
ГИШ=83.09
82.86
80.66
0.05%
80.20
0.20%
Колосек
Леви Теретни
КОТЕ НАСИПА / УСЕКА
81.39
80.46
80.46
81.64
81.78
81.41
81.23
80.55
80.00
КОТЕ ЗАШТИТНОГ СЛОЈА
82.40
82.48
82.16
ОДСТОЈАЊА
-8.82
-7.43
-6.91
-5.14
-4.00
-2.38
4.00
5.14
5.40
18.91
19.74

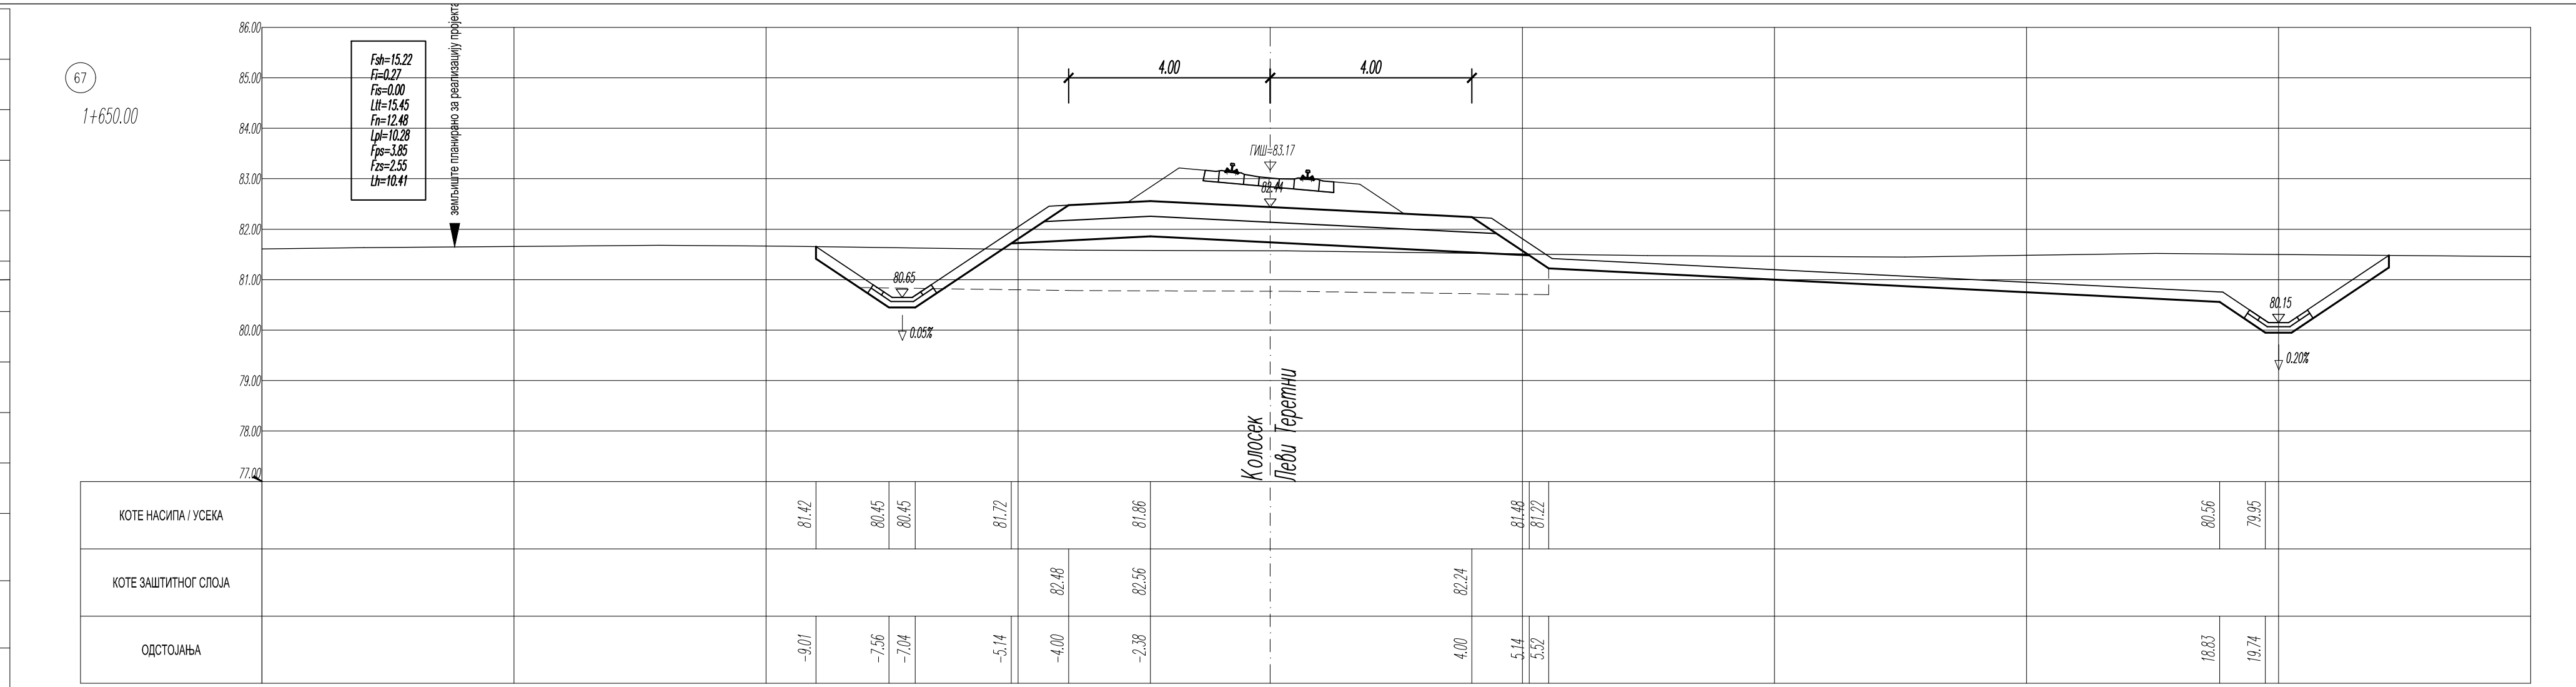
67
1+650.00
86.00
85.00
84.00
83.00
82.00
81.00
80.00
79.00
78.00
77.00
Fsh=15.22
Fi=0.27
Fis=0.00
Ltt=15.45
Fn=12.48
Lpl=10.28
Fps=3.85
Fzs=2.55
Lh=10.41
земљиште планирано за реализацију пројекта
4.00
4.00
ГИШ=83.17
80.65
0.05%
80.15
0.20%
Колосек
Леви Теретни
КОТЕ НАСИПА / УСЕКА
81.42
80.45
80.45
81.72
81.86
81.48
81.22
80.56
79.95
КОТЕ ЗАШТИТНОГ СЛОЈА
82.48
82.56
82.24
ОДСТОЈАЊА
-9.01
-7.56
-7.04
-5.14
-4.00
-2.38
4.00
5.14
5.52
18.83
19.74

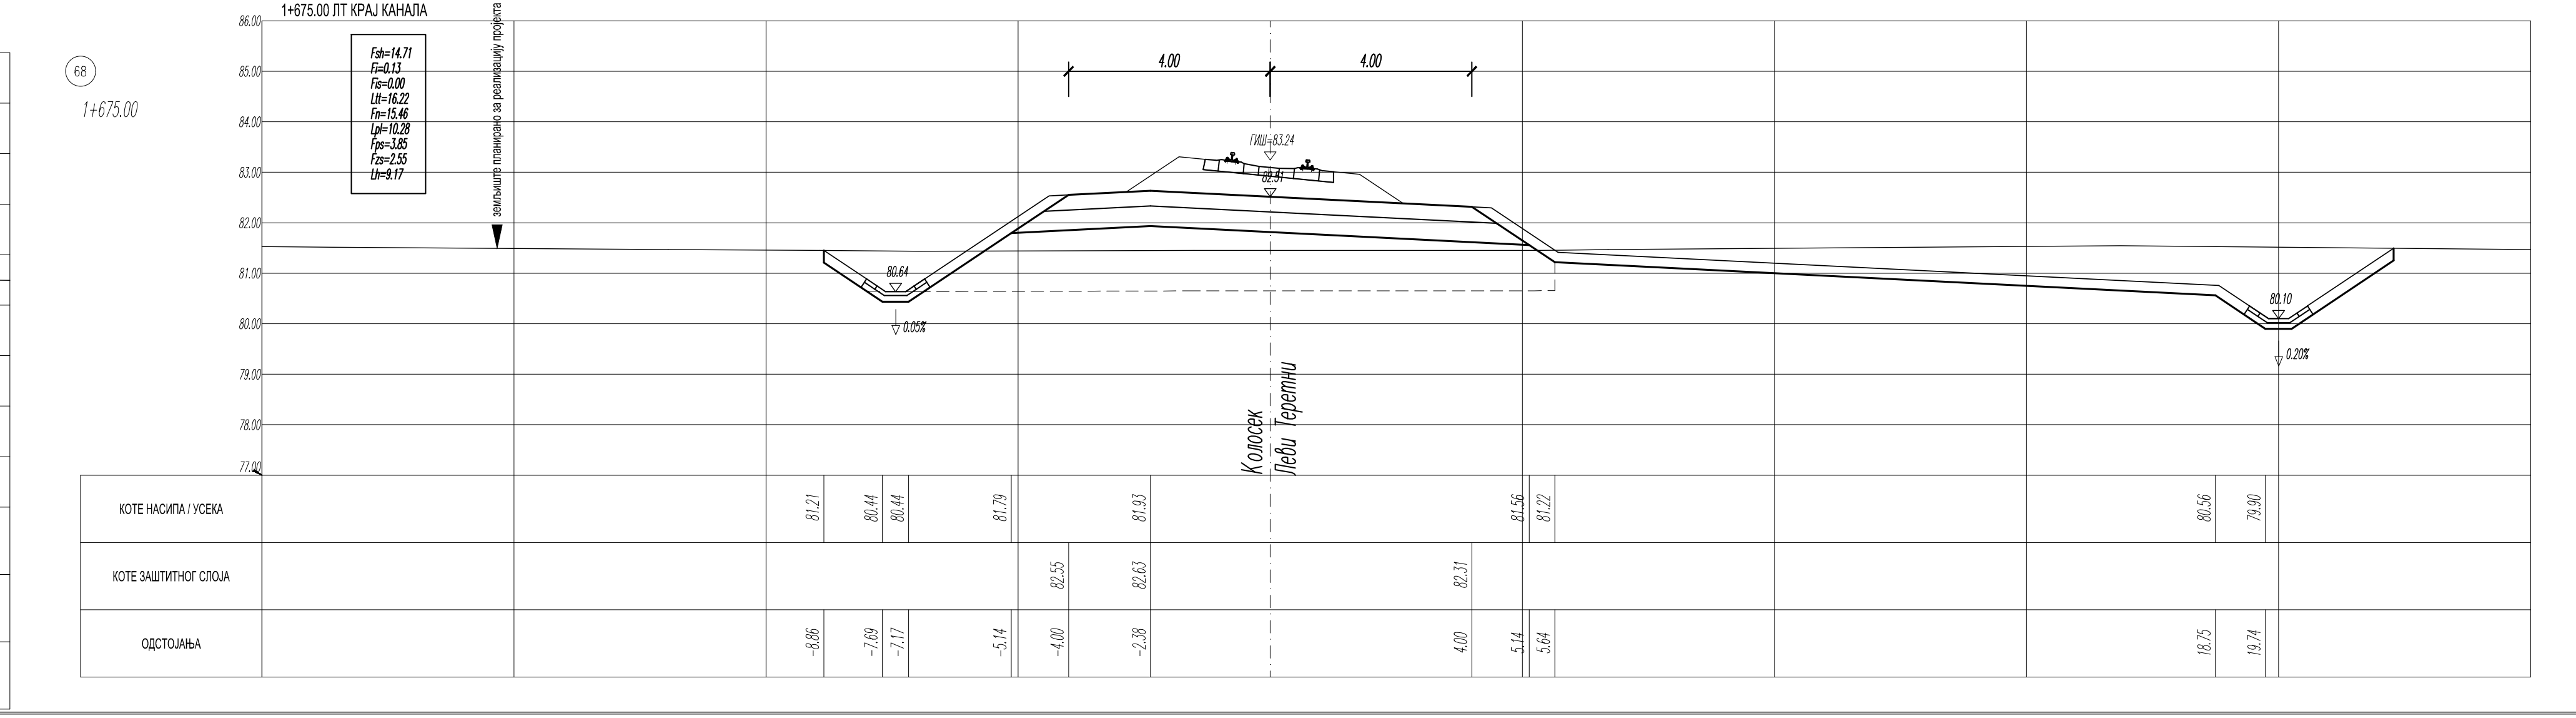
1+675.00 ЛТ КРАЈ КАНАЛА
68
1+675.00
86.00
85.00
84.00
83.00
82.00
81.00
80.00
79.00
78.00
77.00
Fsh=14.71
Fi=0.13
Fis=0.00
Ltt=16.22
Fn=15.46
Lpl=10.28
Fps=3.85
Fzs=2.55
Lh=9.17
земљиште планирано за реализацију пројекта
4.00
4.00
ГИШ=83.24
80.64
0.05%
80.10
0.20%
Колосек
Леви Теретни
КОТЕ НАСИПА / УСЕКА
81.21
80.44
80.44
81.79
81.93
81.56
81.22
80.56
79.90
КОТЕ ЗАШТИТНОГ СЛОЈА
82.55
82.63
82.31
ОДСТОЈАЊА
-8.86
-7.69
-7.17
-5.14
-4.00
-2.38
4.00
5.14
5.64
18.75
19.74

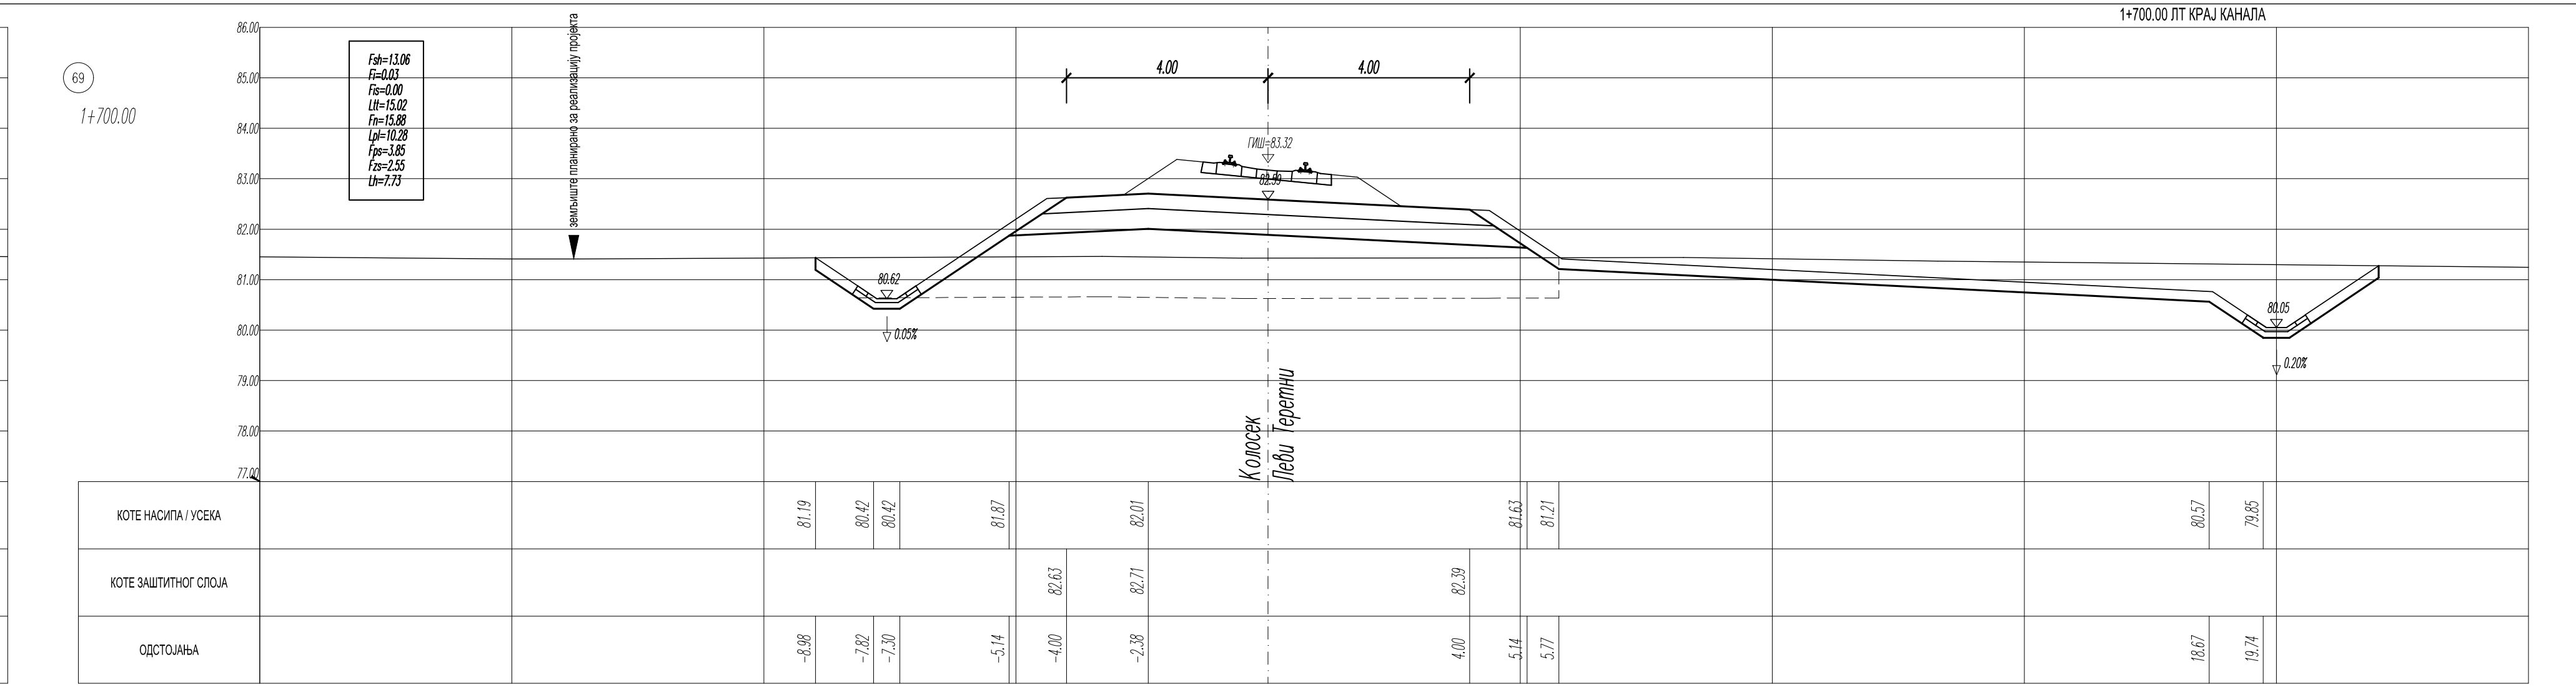
69
1+700.00
86.00
85.00
84.00
83.00
82.00
81.00
80.00
79.00
78.00
77.00
Fsh=13.06
Fi=0.03
Fis=0.00
Ltt=15.02
Fn=15.88
Lpl=10.28
Fps=3.85
Fzs=2.55
Lh=7.73
земљиште планирано за реализацију пројекта
4.00
4.00
ГИШ=83.32
80.62
0.05%
80.05
0.20%
Колосек
Леви Теретни
КОТЕ НАСИПА / УСЕКА
81.19
80.42
80.42
81.87
82.01
81.63
81.21
80.57
79.85
КОТЕ ЗАШТИТНОГ СЛОЈА
82.63
82.71
82.39
ОДСТОЈАЊА
-8.98
-7.82
-7.30
-5.14
-4.00
-2.38
4.00
5.14
5.77
18.67
19.74

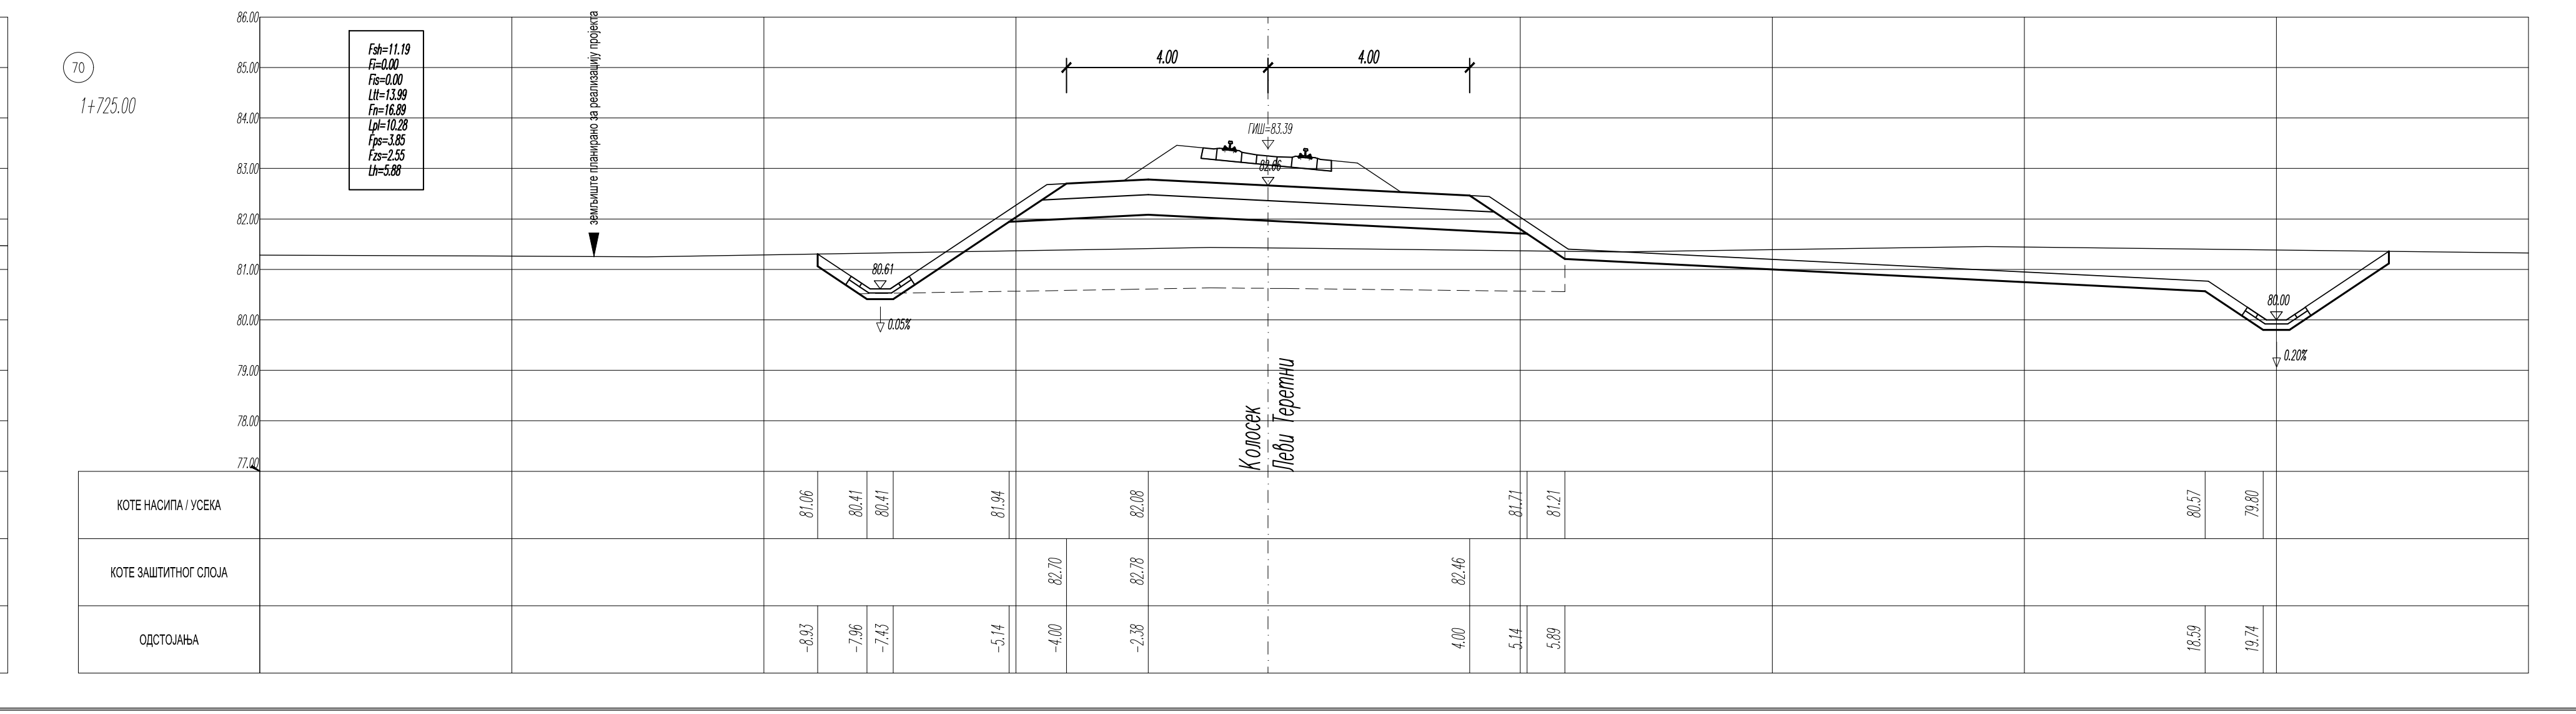
70
1+725.00
86.00
85.00
84.00
83.00
82.00
81.00
80.00
79.00
78.00
77.00
Fsh=11.19
Fi=0.00
Fis=0.00
Ltt=13.99
Fn=16.89
Lpl=10.28
Fps=3.85
Fzs=2.55
Lh=5.88
земљиште планирано за реализацију пројекта
4.00
4.00
ГИШ=83.39
80.61
0.05%
80.00
0.20%
Колосек
Леви Теретни
КОТЕ НАСИПА / УСЕКА
81.06
80.41
80.41
81.94
82.08
81.71
81.21
80.57
79.80
КОТЕ ЗАШТИТНОГ СЛОЈА
82.70
82.78
82.46
ОДСТОЈАЊА
-8.93
-7.96
-7.43
-5.14
-4.00
-2.38
4.00
5.14
5.89
18.59
19.74

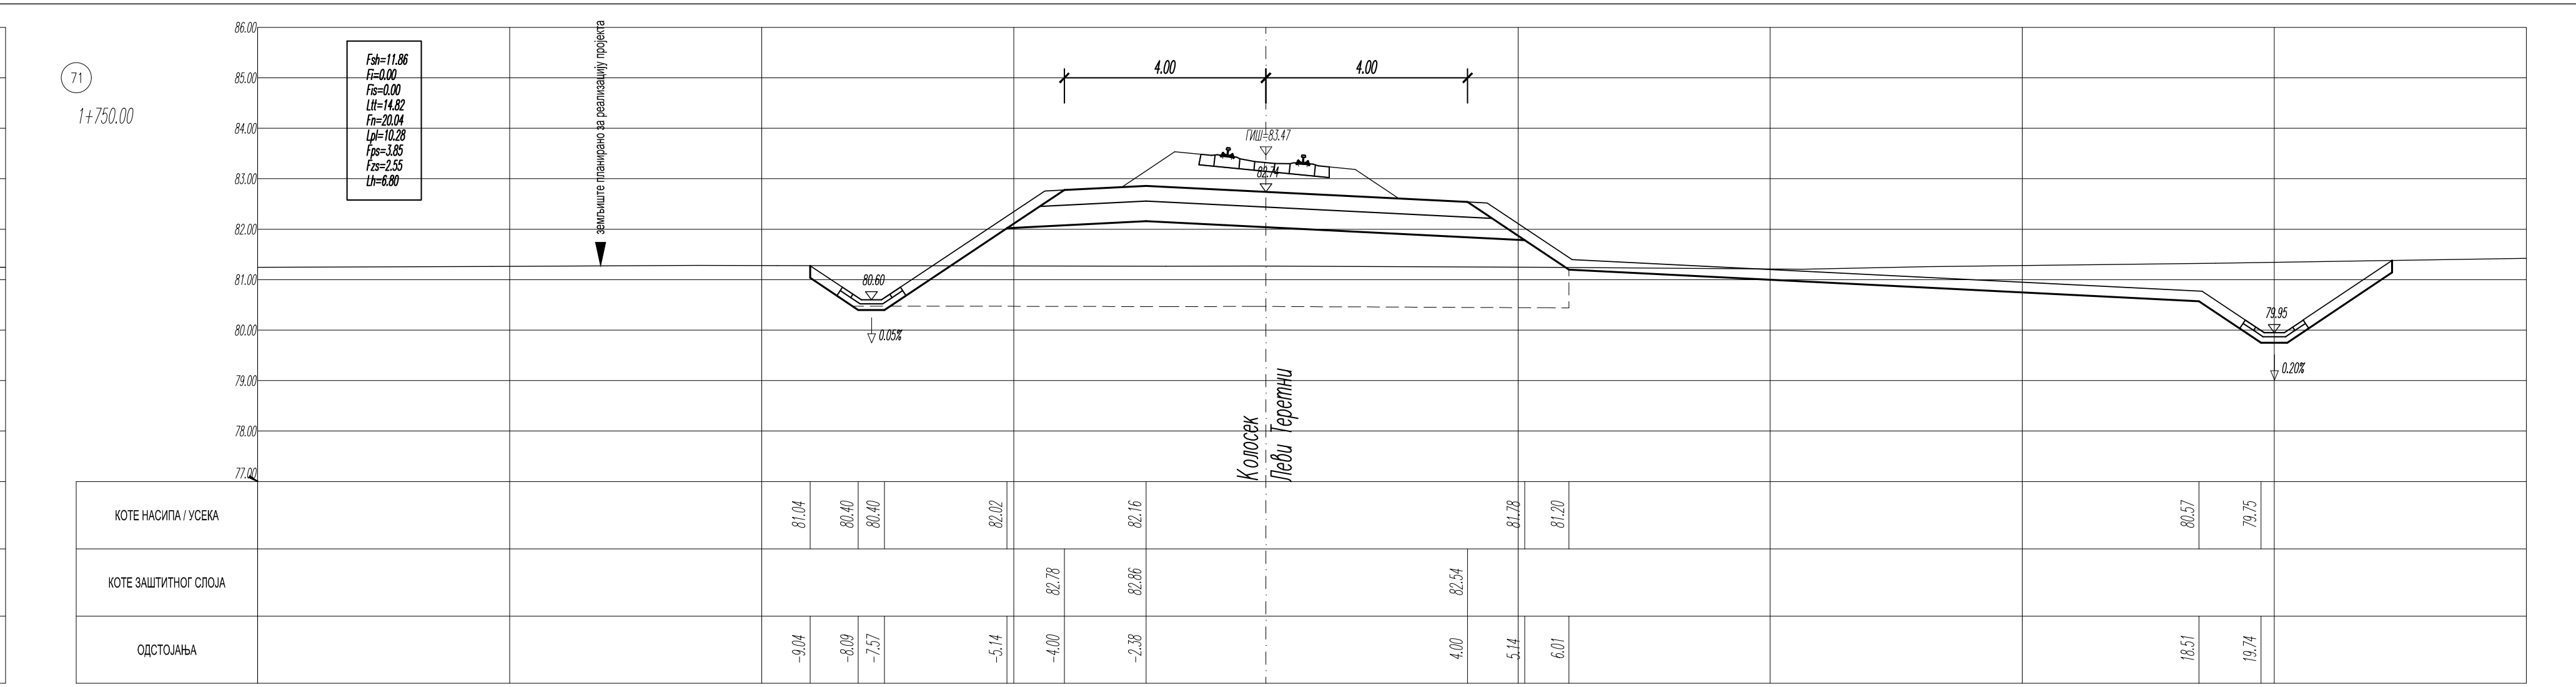
1+700.00 ЛТ КРАЈ КАНАЛА
71
1+750.00
86.00
85.00
84.00
83.00
82.00
81.00
80.00
79.00
78.00
77.00
Fsh=11.86
Fi=0.00
Fis=0.00
Ltt=14.82
Fn=20.04
Lpl=10.28
Fps=3.85
Fzs=2.55
Lh=6.80
земљиште планирано за реализацију пројекта
4.00
4.00
ГИШ=83.47
80.60
0.05%
79.95
0.20%
Колосек
Леви Теретни
КОТЕ НАСИПА / УСЕКА
81.04
80.40
80.40
82.02
82.16
81.78
81.20
80.57
79.75
КОТЕ ЗАШТИТНОГ СЛОЈА
82.78
82.86
82.54
ОДСТОЈАЊА
-9.04
-8.09
-7.57
-5.14
-4.00
-2.38
4.00
5.14
6.01
18.51
19.74

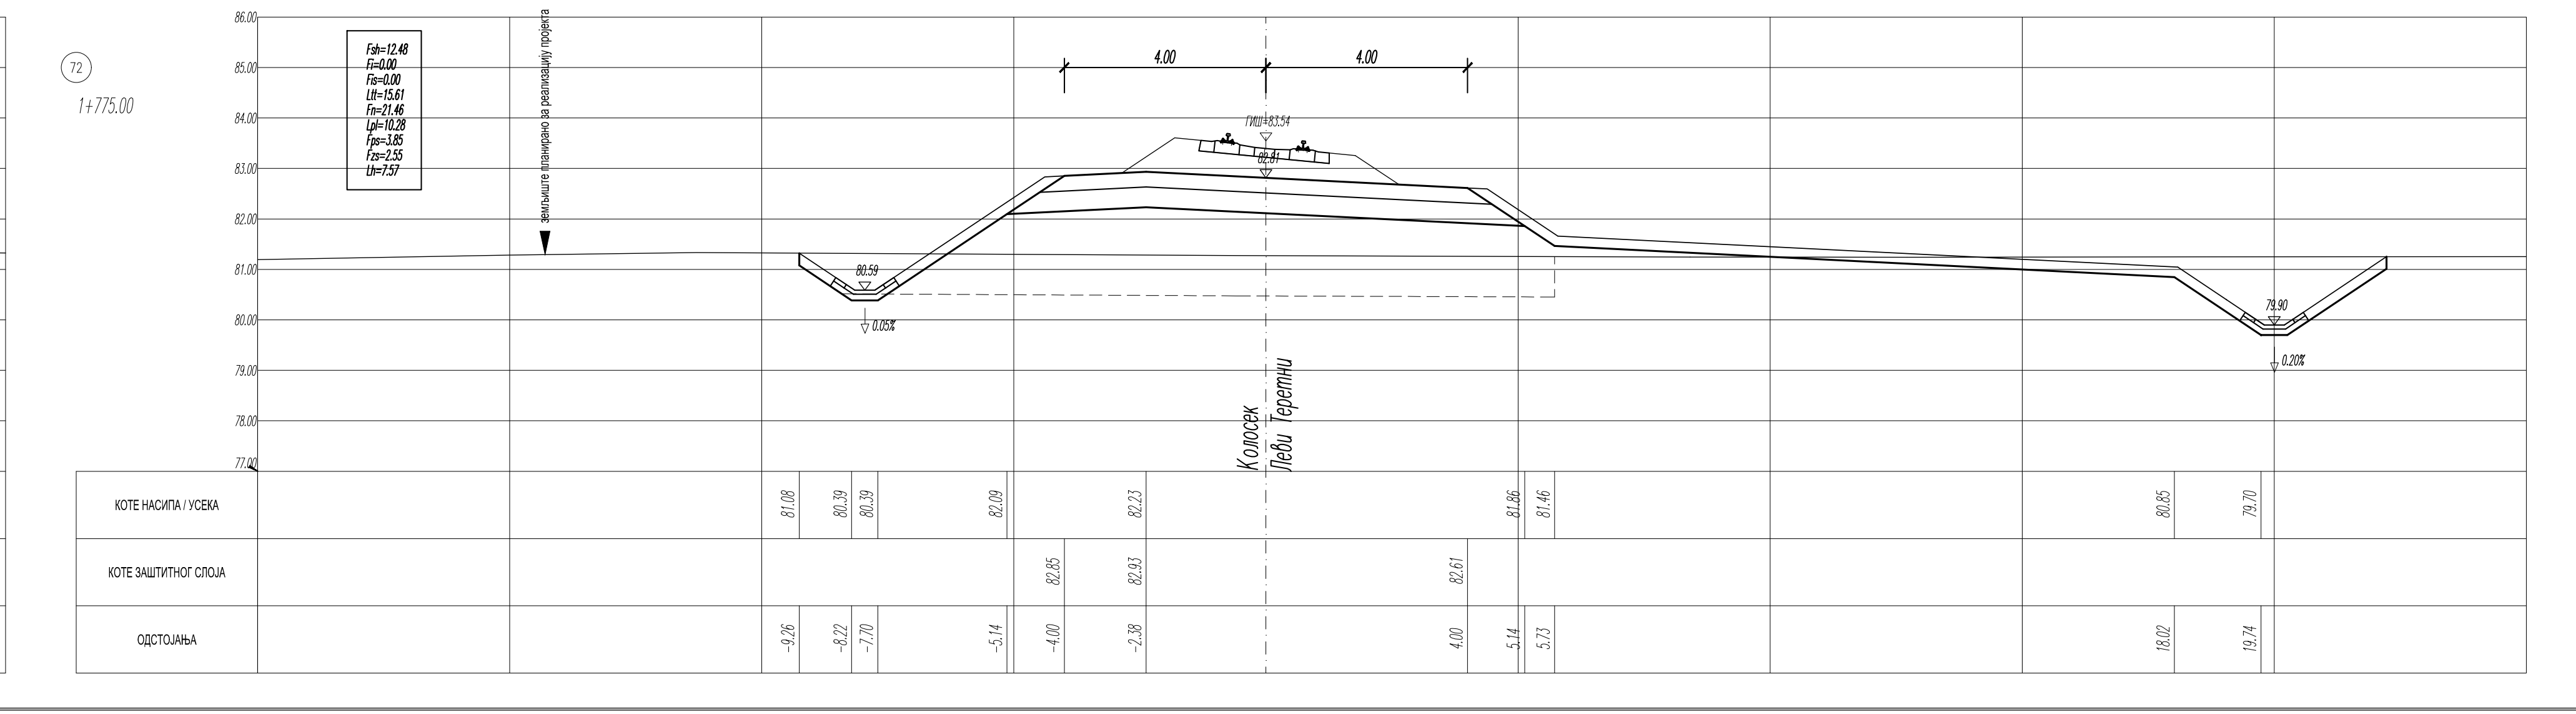
72
1+775.00
86.00
85.00
84.00
83.00
82.00
81.00
80.00
79.00
78.00
77.00
Fsh=12.48
Fi=0.00
Fis=0.00
Ltt=15.61
Fn=21.46
Lpl=10.28
Fps=3.85
Fzs=2.55
Lh=7.57
земљиште планирано за реализацију пројекта
4.00
4.00
ГИШ=83.54
80.59
0.05%
79.90
0.20%
Колосек
Леви Теретни
КОТЕ НАСИПА / УСЕКА
81.08
80.39
80.39
82.09
82.23
81.86
81.46
80.85
79.70
КОТЕ ЗАШТИТНОГ СЛОЈА
82.85
82.93
82.61
ОДСТОЈАЊА
-9.26
-8.22
-7.70
-5.14
-4.00
-2.38
4.00
5.14
5.73
18.02
19.74

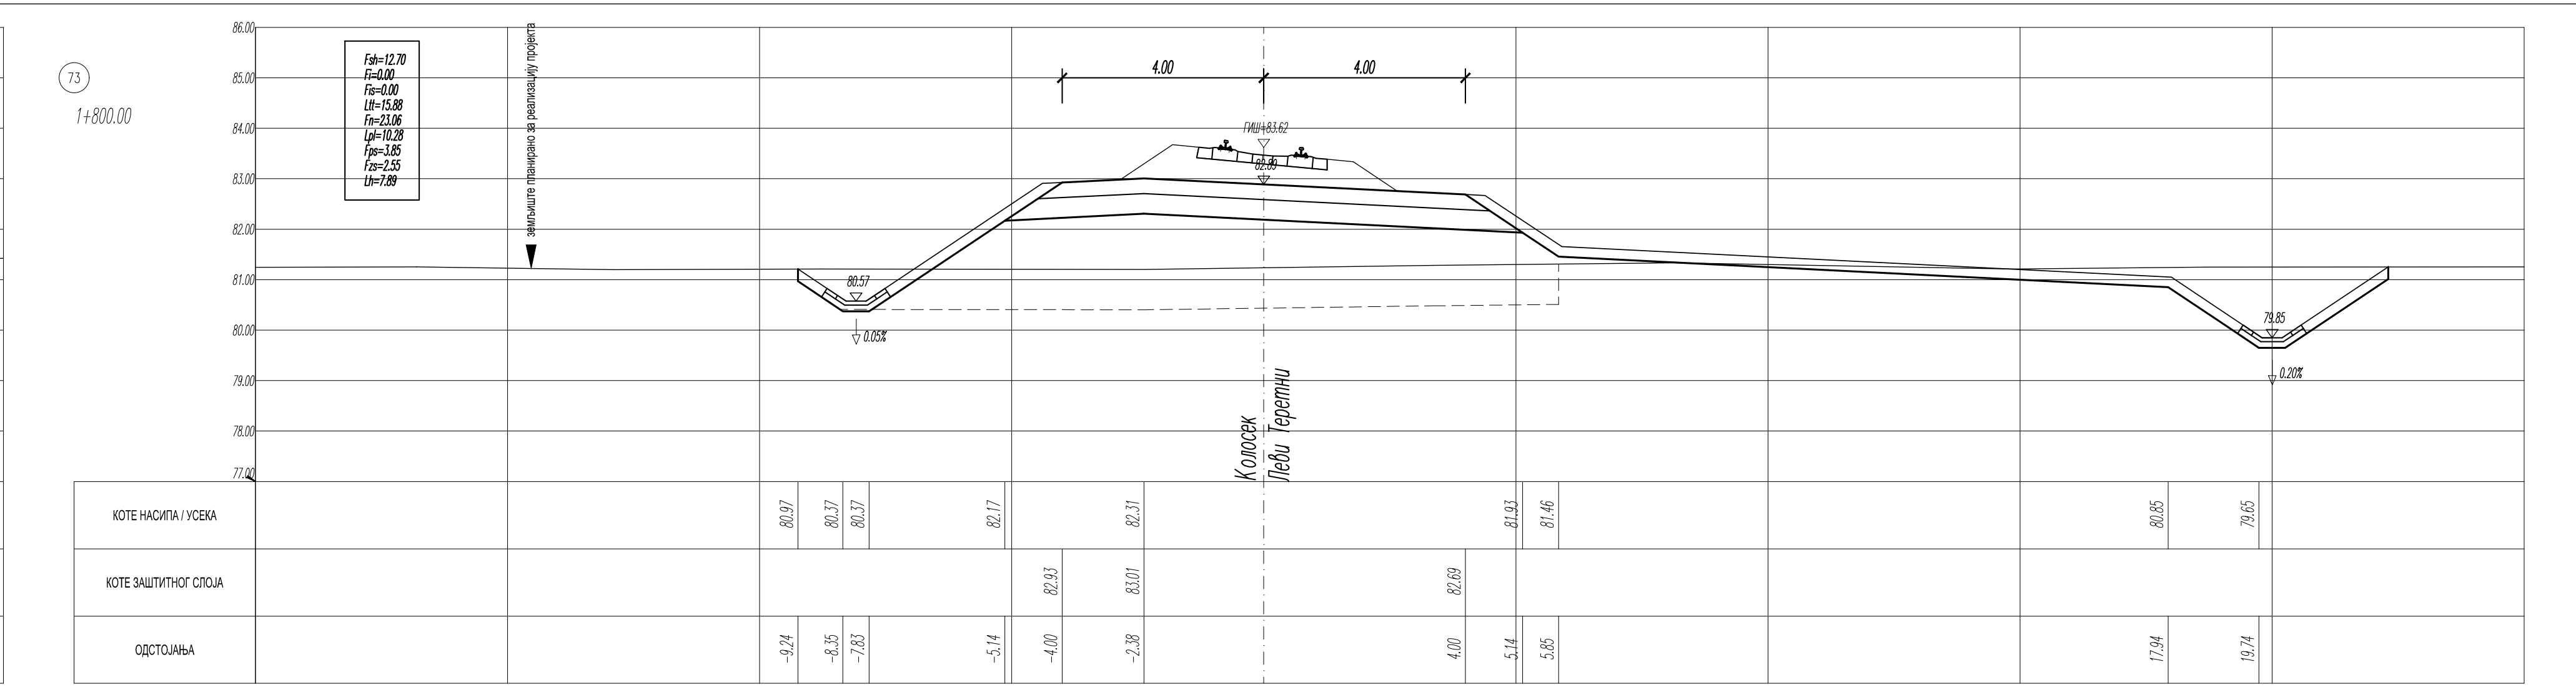
73
1+800.00
86.00
85.00
84.00
83.00
82.00
81.00
80.00
79.00
78.00
77.00
Fsh=12.70
Fi=0.00
Fis=0.00
Ltt=15.88
Fn=23.06
Lpl=10.28
Fps=3.85
Fzs=2.55
Lh=7.89
земљиште планирано за реализацију пројекта
4.00
4.00
ГИШ=83.62
80.57
0.05%
79.85
0.20%
Колосек
Леви Теретни
КОТЕ НАСИПА / УСЕКА
80.97
80.37
80.37
82.17
82.31
81.93
81.46
80.85
79.65
КОТЕ ЗАШТИТНОГ СЛОЈА
82.93
83.01
82.69
ОДСТОЈАЊА
-9.24
-8.35
-7.83
-5.14
-4.00
-2.38
4.00
5.14
5.85
17.94
19.74

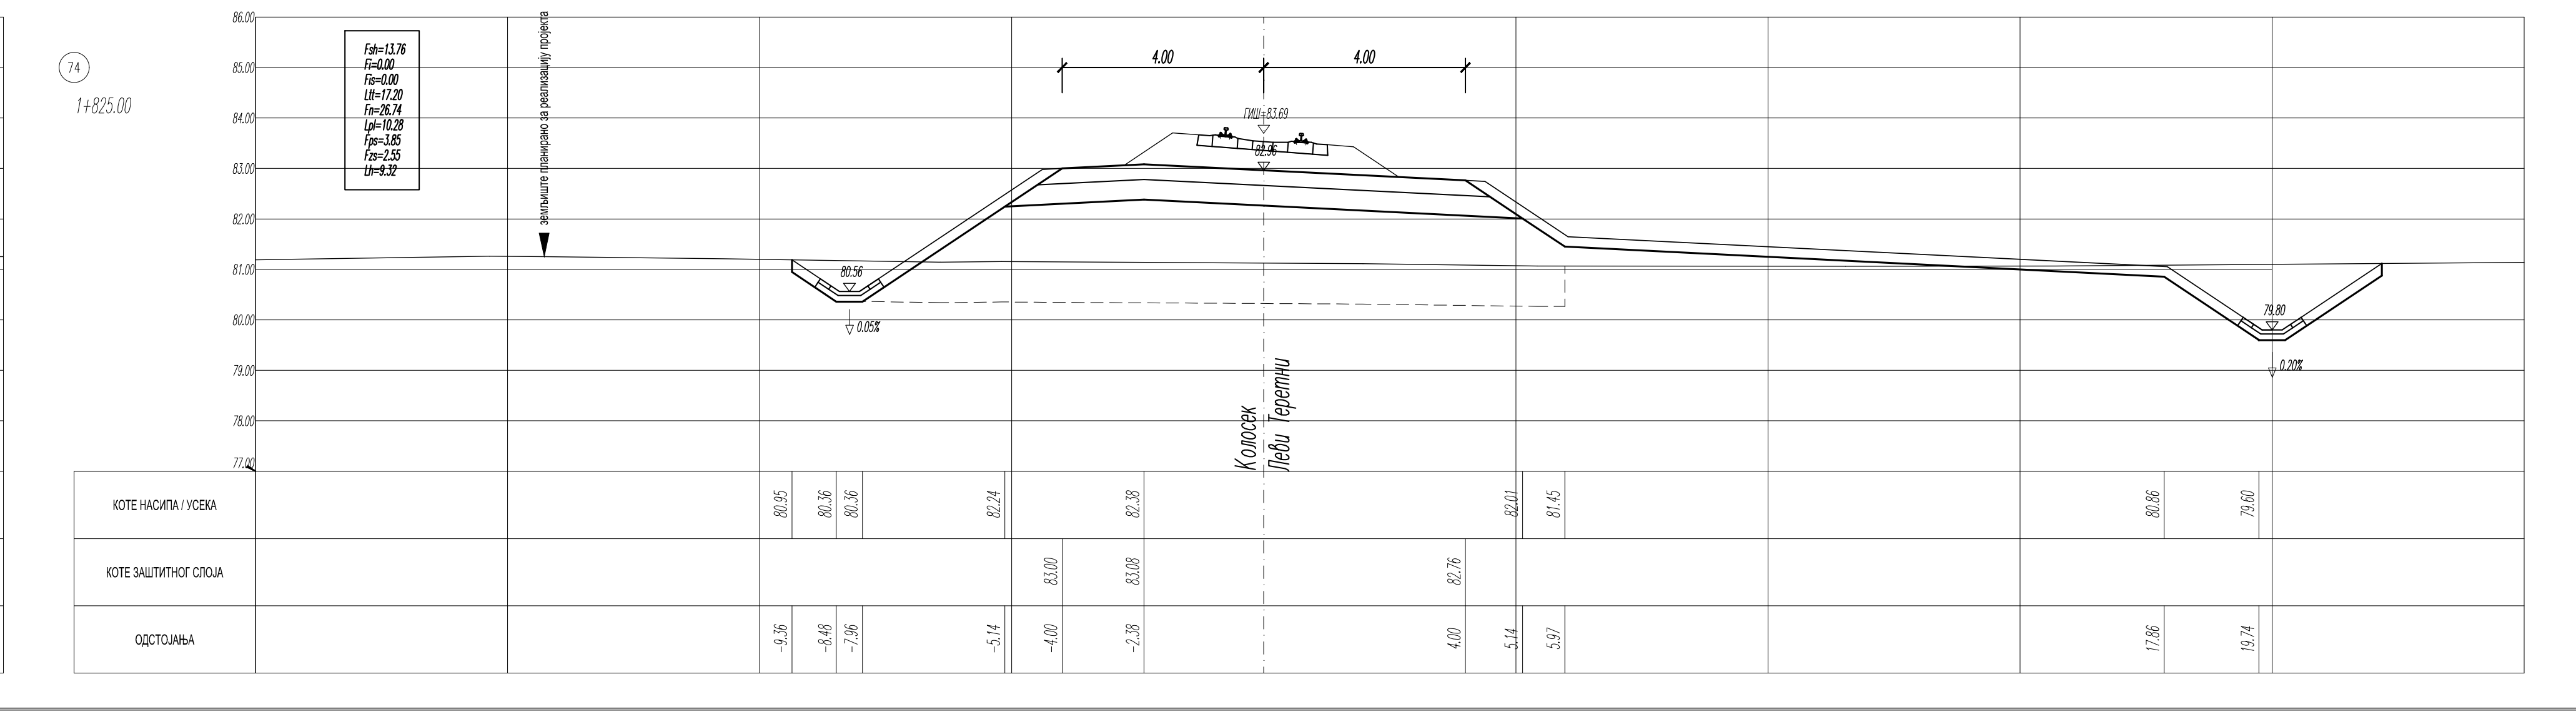
74
1+825.00
86.00
85.00
84.00
83.00
82.00
81.00
80.00
79.00
78.00
77.00
Fsh=13.76
Fi=0.00
Fis=0.00
Ltt=17.20
Fn=26.74
Lpl=10.28
Fps=3.85
Fzs=2.55
Lh=9.32
земљиште планирано за реализацију пројекта
4.00
4.00
ГИШ=83.69
80.56
0.05%
79.80
0.20%
Колосек
Леви Теретни
КОТЕ НАСИПА / УСЕКА
80.95
80.36
80.36
82.24
82.38
82.01
81.45
80.86
79.60
КОТЕ ЗАШТИТНОГ СЛОЈА
83.00
83.08
82.76
ОДСТОЈАЊА
-9.36
-8.48
-7.96
-5.14
-4.00
-2.38
4.00
5.14
5.97
17.86
19.74

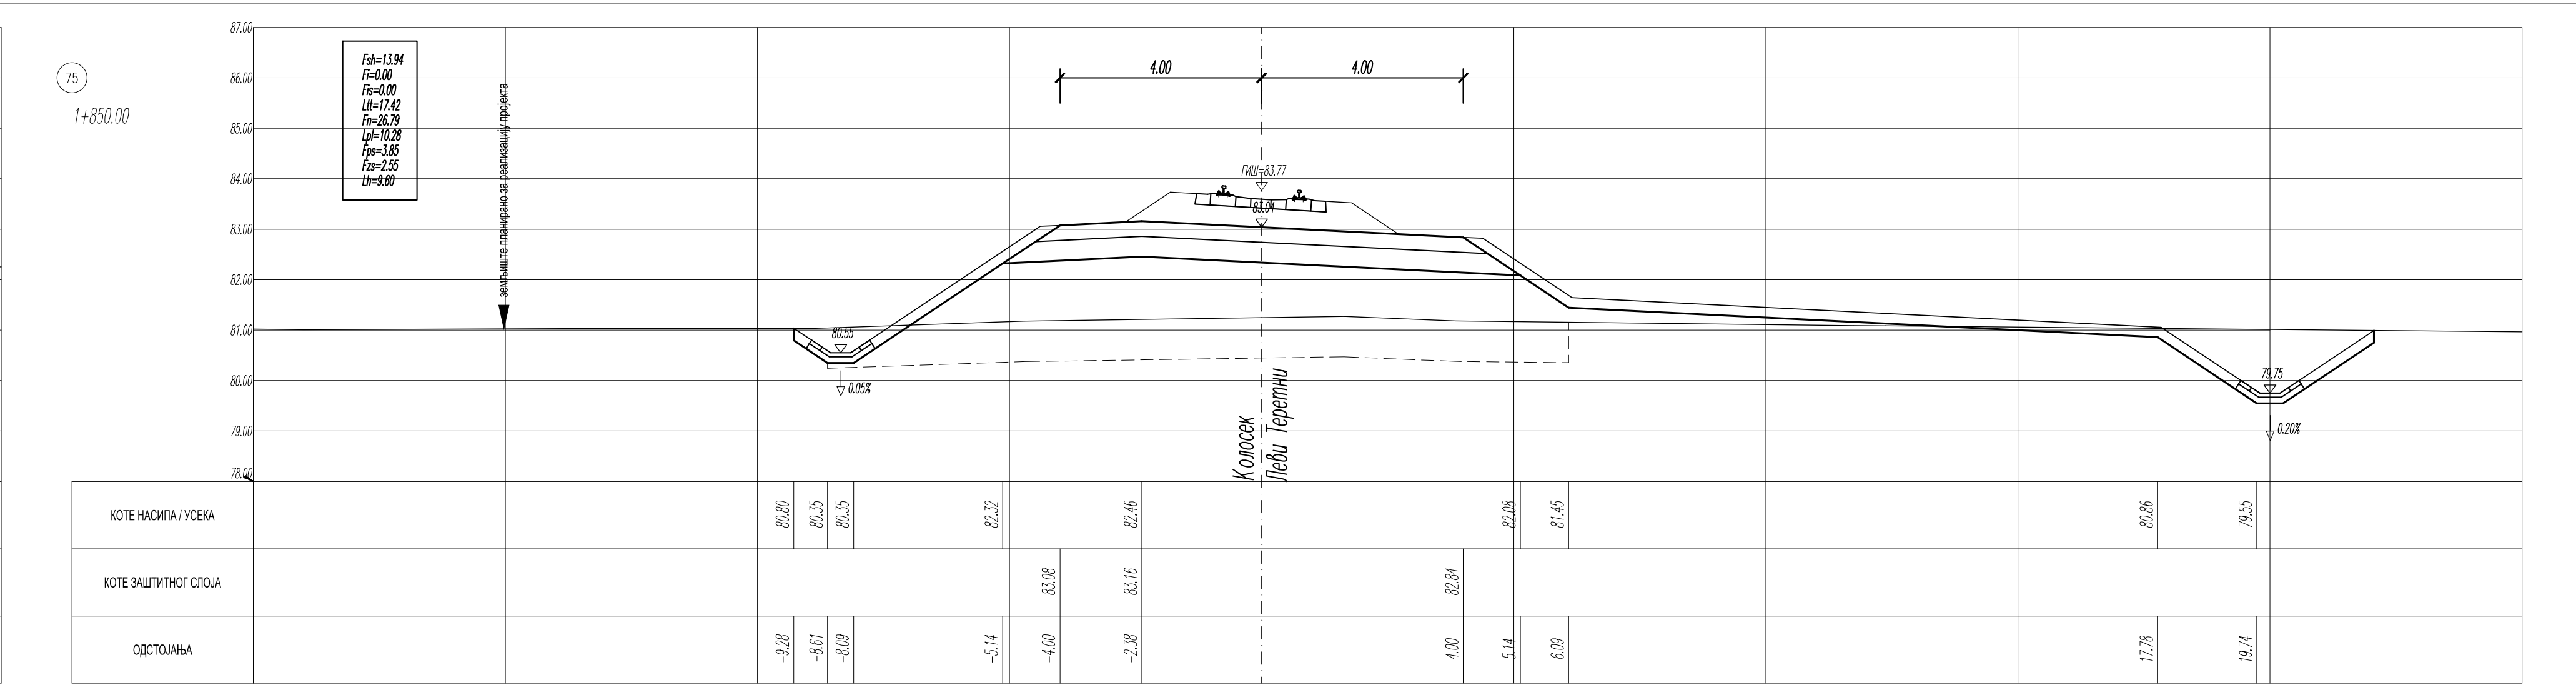
75
1+850.00
87.00
86.00
85.00
84.00
83.00
82.00
81.00
80.00
79.00
78.00
Fsh=13.94
Fi=0.00
Fis=0.00
Ltt=17.42
Fn=26.79
Lpl=10.28
Fps=3.85
Fzs=2.55
Lh=9.60
земљиште планирано за реализацију пројекта
4.00
4.00
ГИШ=83.77
80.55
0.05%
79.75
0.20%
Колосек
Леви Теретни
КОТЕ НАСИПА / УСЕКА
80.80
80.35
80.35
82.32
82.46
82.08
81.45
80.86
79.55
КОТЕ ЗАШТИТНОГ СЛОЈА
83.08
83.16
82.84
ОДСТОЈАЊА
-9.28
-8.61
-8.09
-5.14
-4.00
-2.38
4.00
5.14
6.09
17.78
19.74

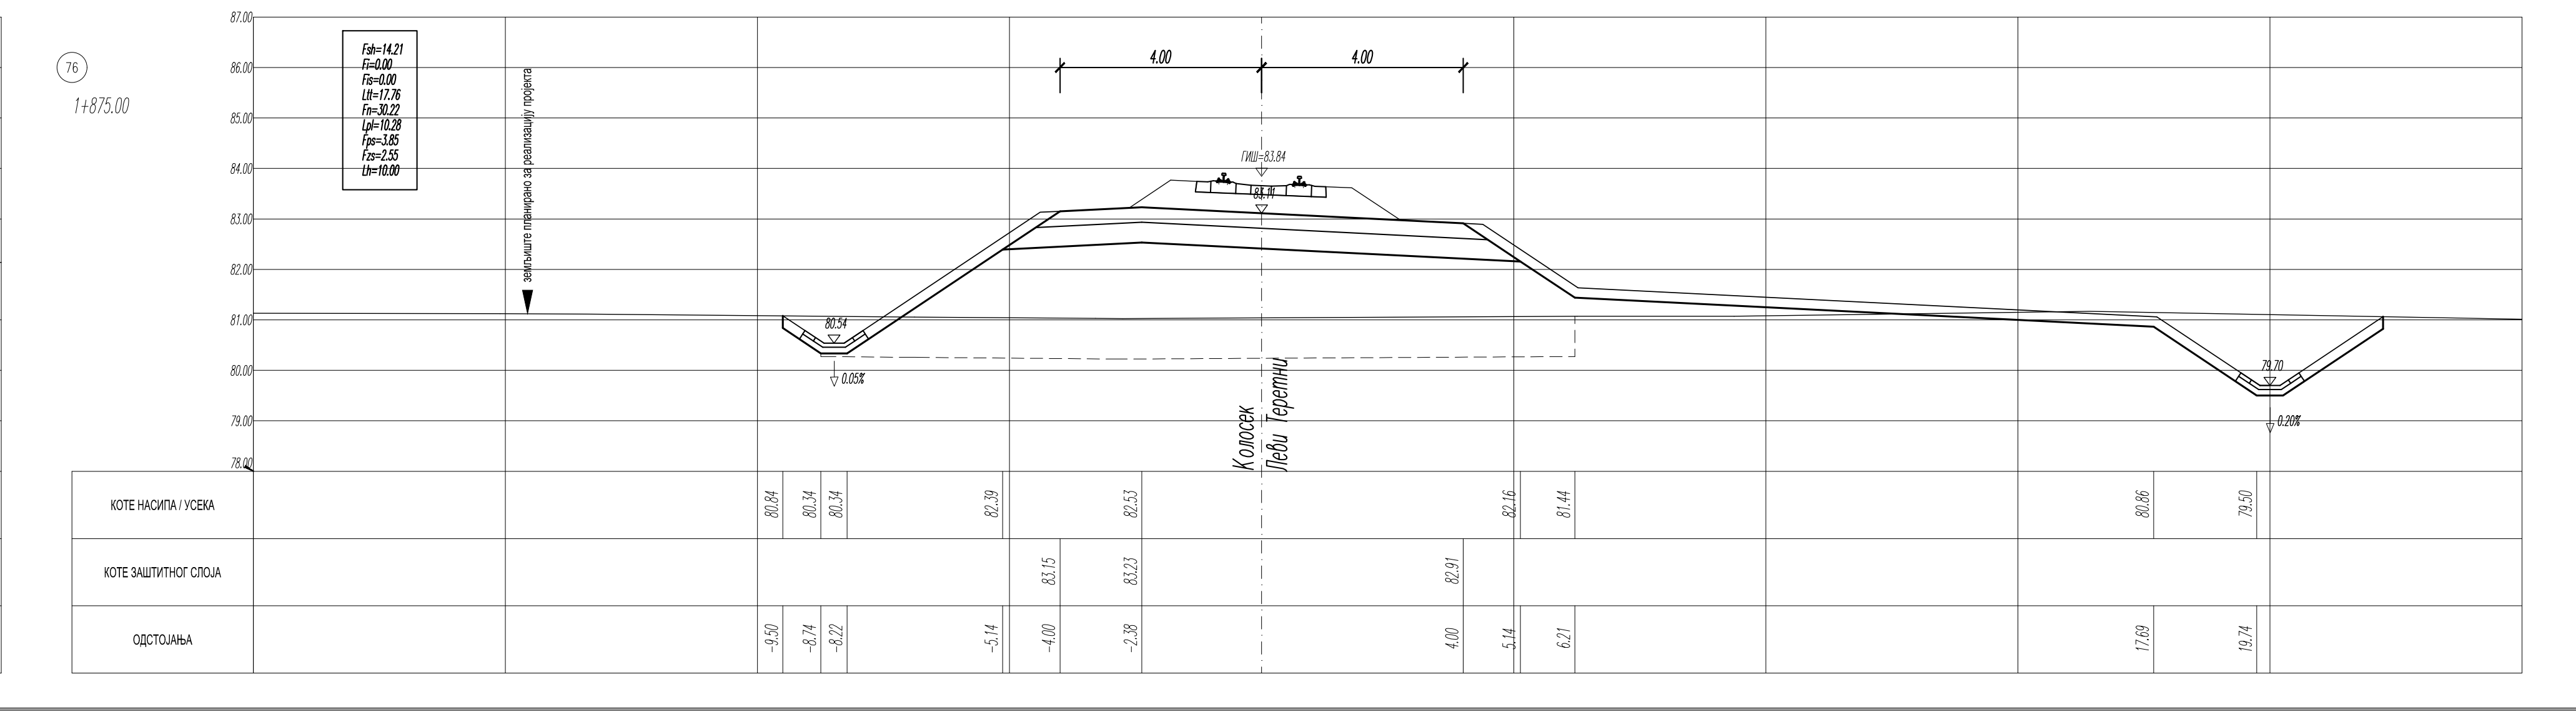
76
1+875.00
87.00
86.00
85.00
84.00
83.00
82.00
81.00
80.00
79.00
78.00
Fsh=14.21
Fi=0.00
Fis=0.00
Ltt=17.76
Fn=30.22
Lpl=10.28
Fps=3.85
Fzs=2.55
Lh=10.00
земљиште планирано за реализацију пројекта
4.00
4.00
ГИШ=83.84
80.54
0.05%
79.70
0.20%
Колосек
Леви Теретни
КОТЕ НАСИПА / УСЕКА
80.84
80.34
80.34
82.39
82.53
82.16
81.44
80.86
79.50
КОТЕ ЗАШТИТНОГ СЛОЈА
83.15
83.23
82.91
ОДСТОЈАЊА
-9.50
-8.74
-8.22
-5.14
-4.00
-2.38
4.00
5.14
6.21
17.69
19.74

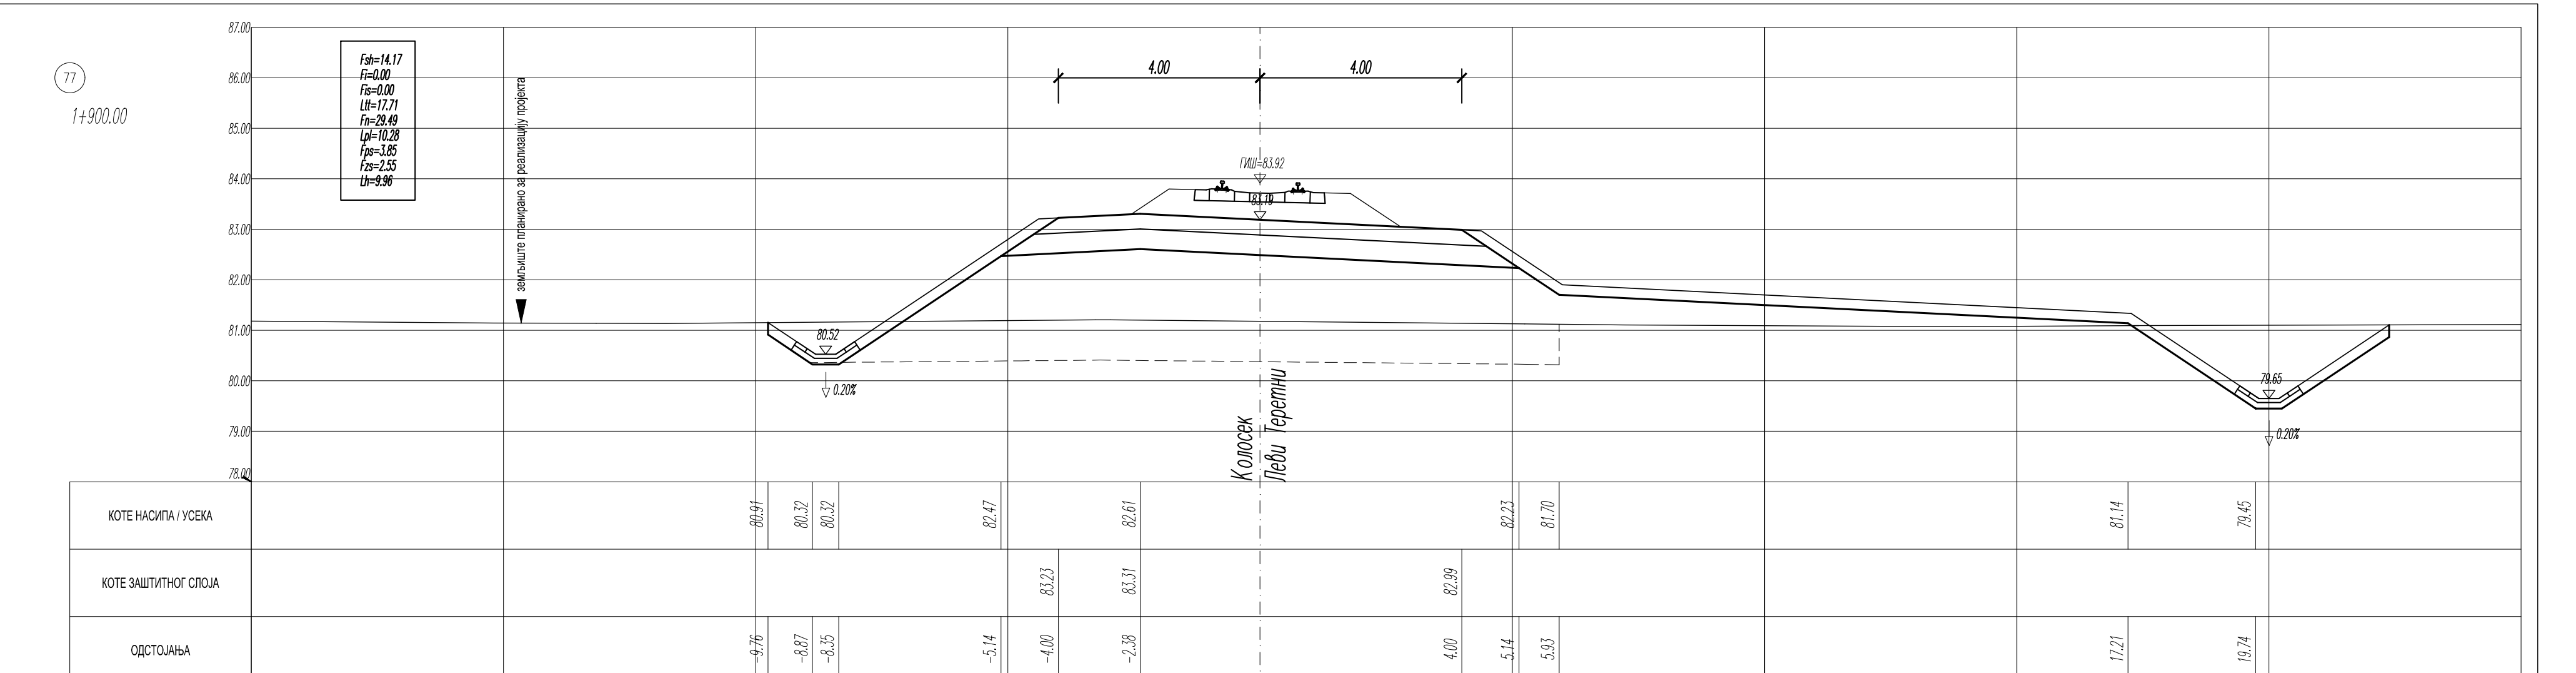
77
1+900.00
87.00
86.00
85.00
84.00
83.00
82.00
81.00
80.00
79.00
78.00
Fsh=14.17
Fi=0.00
Fis=0.00
Ltt=17.71
Fn=29.49
Lpl=10.28
Fps=3.85
Fzs=2.55
Lh=9.96
земљиште планирано за реализацију пројекта
4.00
4.00
ГИШ=83.92
80.52
0.20%
79.65
0.20%
Колосек
Леви Теретни
КОТЕ НАСИПА / УСЕКА
80.91
80.32
80.32
82.47
82.61
82.23
81.70
81.14
79.45
КОТЕ ЗАШТИТНОГ СЛОЈА
83.23
83.31
82.99
ОДСТОЈАЊА
-9.76
-8.87
-8.35
-5.14
-4.00
-2.38
4.00
5.14
5.93
17.21
19.74

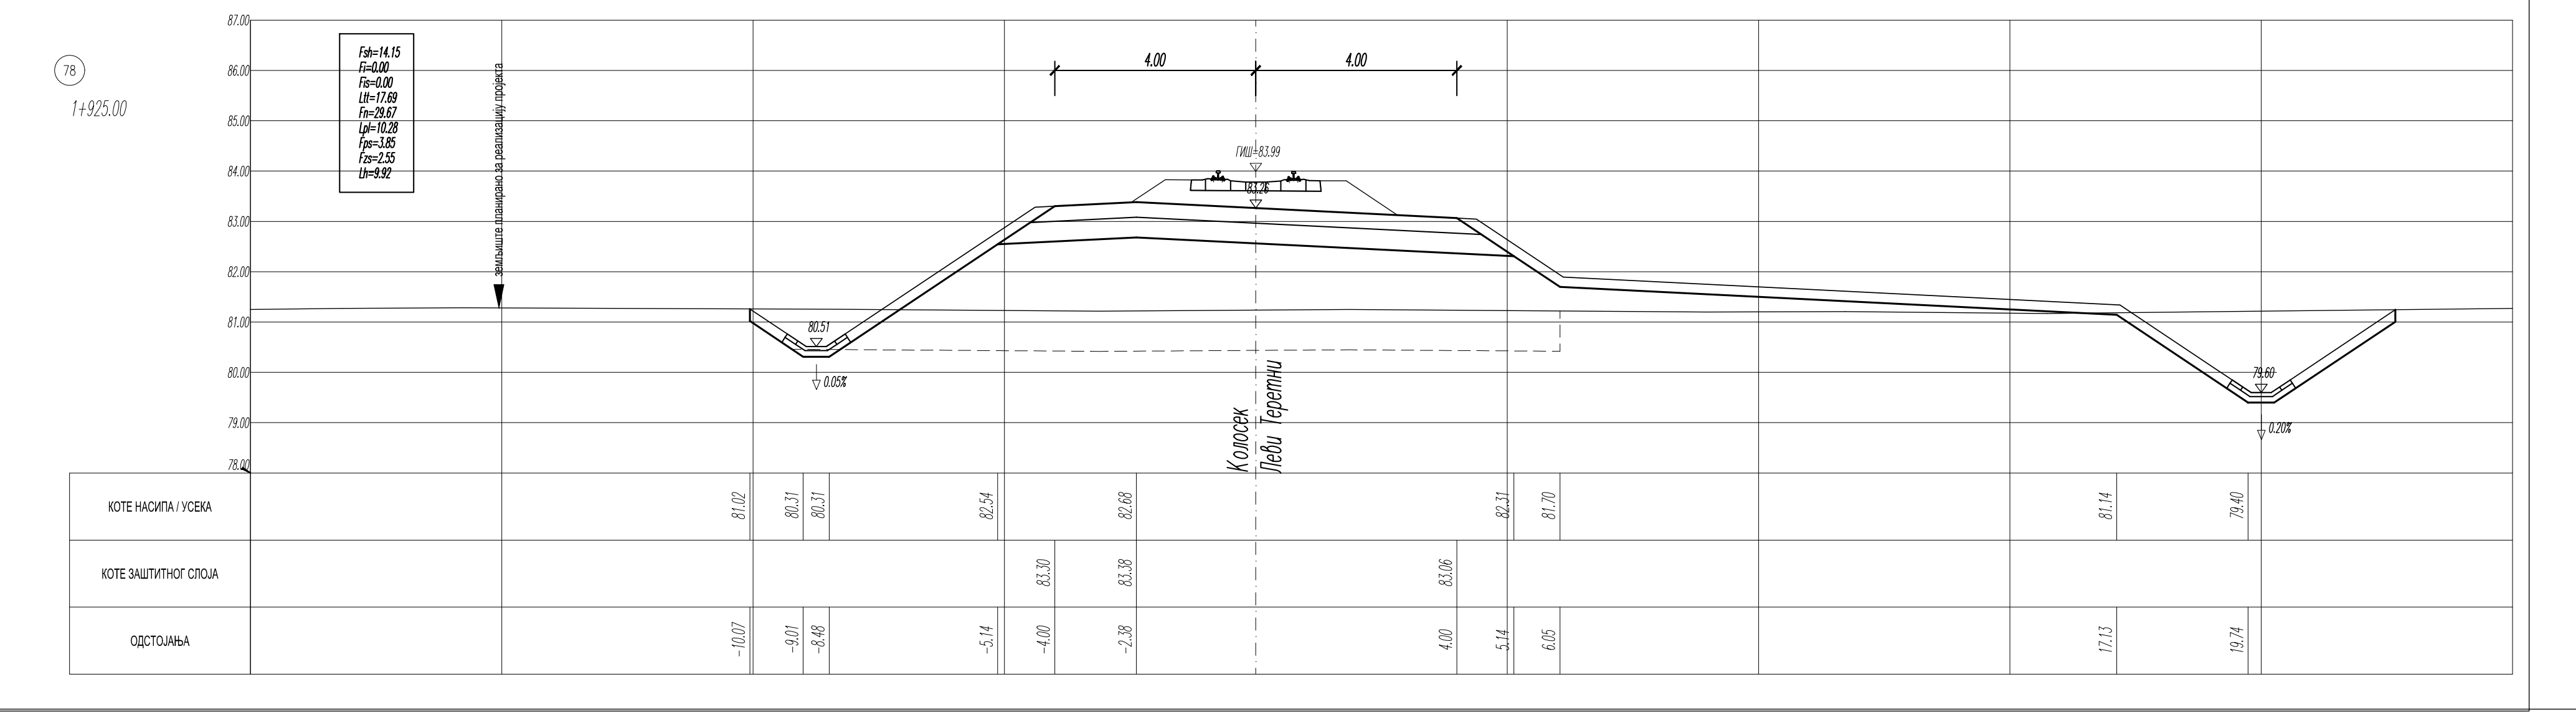
78
1+925.00
87.00
86.00
85.00
84.00
83.00
82.00
81.00
80.00
79.00
78.00
Fsh=14.15
Fi=0.00
Fis=0.00
Ltt=17.69
Fn=29.67
Lpl=10.28
Fps=3.85
Fzs=2.55
Lh=9.92
земљиште планирано за реализацију пројекта
4.00
4.00
ГИШ=83.99
80.51
0.05%
79.60
0.20%
Колосек
Леви Теретни
КОТЕ НАСИПА / УСЕКА
81.02
80.31
80.31
82.54
82.68
82.31
81.70
81.14
79.40
КОТЕ ЗАШТИТНОГ СЛОЈА
83.30
83.38
83.06
ОДСТОЈАЊА
-10.07
-9.01
-8.48
-5.14
-4.00
-2.38
4.00
5.14
6.05
17.13
19.74

ЛЕГЕНДА:

Fsh - скидање хумуса
Fi - ископ
Fis - ископ степеница
Ltt - темељно тло
Fn - насип
Lpl - планум
Fps - прелазни слој
Fzs - заштитни слој
Lh - хумузирање

Број	Датум	Опис
03		
02		
01		

Ревизиони блок:

САОБРАЋАЈНИ ИНСТИТУТ ЦИП, д.о.о.

Немањина 6; 11000 Београд; Србија
Тел: 011/3618-134; Факс: 011/3618-324; web site: www.sicip.co.rs

Организациона јединица:САОБРАЋАЈНИЦЕ

Одговорни пројектант:
Даница Панић, маст. инж. грађ.
лиценца број: 430И071 20

Сарадници:

Унутрашња контрола:
Милан Јелкић, дипл. грађ. инж.

Главни пројектант:
др Љиљана Милић Марковић, дипл. грађ. инж.

Руководилац организационе јединице:
мр Новица Стевановић, дипл. грађ. инж.

Инвеститор пројекта:
" ИНФРАСТРУКТУРА ЖЕЛЕЗНИЦЕ СРБИЈЕ " А.Д.
Немањина 6/IV, Београд

Наручилац пројекта:
中国铁路国际有限公司
CHINA RAILWAY International Co., Ltd.
CHINA COMMUNICATIONS CONSTRUCTION COMPANY LIMITED

Joint Venture of
China Railway International Corporation Ltd. (CRIC)
No.10 Fuxing Road,Haidian District,Beijing
P.R China, 100844

China Communication Construction Company Ltd. (CCCC)
No,85 Deshengmenwai Street,Xicheng District,Beijing
P.R China, 100088

Објекат:
ПРУГА БЕОГРАД - СУБОТИЦА - ДРЖАВНА ГРАНИЦА (КЕЛЕБИЈА)
ДЕОНИЦА ПРУГЕ НОВИ САД - СУБОТИЦА - ДРЖАВНА ГРАНИЦА (КЕЛЕБИЈА)

Део пројекта:
ПРОЈЕКАТ ТРАСЕ ПРУГЕ И СТАНИЦА - ДОЊИ И ГОРЊИ СТРОЈ

2/2.1.2 ПРОЈЕКАТ ТРАСЕ ПРУГЕ И СТАНИЦА - ДОЊИ И ГОРЊИ СТРОЈ - ОТВОРЕНА ПРУГА НОВИ САД - РУМЕНКА

Цртеж: Леви теретни колосек
ПОПРЕЧНИ ПРОФИЛИ км 1+600.00 - км 1+925.00

Размера: 1:100

Врста тех. док.:	датум:	Цртеж бр.
ПЗИ	**08.2021.**	2020-250-САО-2/2.1.2.7.3.40

2+150.00
87
82+823.00 ЛК РО 1-1
82+823.00 ЛК - излив ПОЧЕТАК ДРЕНАЖЕ
Fsh=0.00
Fi=0.00
Fis=0.00
Ltt=0.00
Fn=0.00
4.00
ГИШ=84.67
2.30%
Колосек Леви Теретни
Колосек Леви
Колосек Десни
КОТЕ НАСИПА / УСЕКА
КОТЕ ЗАШТИТНОГ СЛОЈА

ЛЕГЕНДА:

Fsh - скидање хумуса
Fi - ископ
Fis - ископ степеница
Ltt - темељно тло
Fn - насип
Lpl - планум
Fps - прелазни слој
Fzs - заштитни слој
Lh - хумузирање

01		
Број	Датум	Опис

Ревизиони блок:

САОБРАЋАЈНИ ИНСТИТУТ ЦИП, д.о.о.

Немањина 6; 11000 Београд; Србија
Тел: 011/3618-134; Факс: 011/3618-324; web site: www.sicip.co.rs

Организациона јединица:САОБРАЋАЈНИЦЕ

Одговорни пројектант:
Даница Панић, маст. инж. грађ.
лиценца број: 430И071 20

Сарадници:

Унутрашња контрола:
Милан Јелкић, дипл. грађ. инж.

Главни пројектант:
др Љиљана Милић Марковић, дипл. грађ. инж.

Руководилац организационе јединице:
мр Новица Стевановић, дипл. грађ. инж.

Инвеститор пројекта:
" ИНФРАСТРУКТУРА ЖЕЛЕЗНИЦЕ СРБИЈЕ " А.Д.
Немањина 6/IV, Београд

Наручилац пројекта:
Joint Venture of
China Railway International Corporation Ltd. (CRIC)
No.10 Fuxing Road,Haidian District,Beijing
P.R China, 100844
China Communication Construction Company Ltd. (CCCC)
No.85 Deshengmenwai Street,Xicheng District,Beijing
P.R China, 100088

Објекат:
ПРУГА БЕОГРАД - СУБОТИЦА - ДРЖАВНА ГРАНИЦА (КЕЛЕБИЈА)
ДЕОНИЦА ПРУГЕ НОВИ САД - СУБОТИЦА - ДРЖАВНА ГРАНИЦА (КЕЛЕБИЈА)

Део пројекта:
ПРОЈЕКАТ ТРАСЕ ПРУГЕ И СТАНИЦА - ДОЊИ И ГОРЊИ СТРОЈ

2/2.1.2 ПРОЈЕКАТ ТРАСЕ ПРУГЕ И СТАНИЦА - ДОЊИ И ГОРЊИ СТРОЈ - ОТВОРЕНА ПРУГА НОВИ САД - РУМЕНКА

Цртеж: Леви теретни колосек
ПОПРЕЧНИ ПРОФИЛИ км 1+950.00 - км 2+175.00

Размера: 1:100

Врста тех. док.:	датум:	Цртеж бр.
ПЗИ	**08.2021.**	2020-250-САО-2/2.1.2.7.3.41

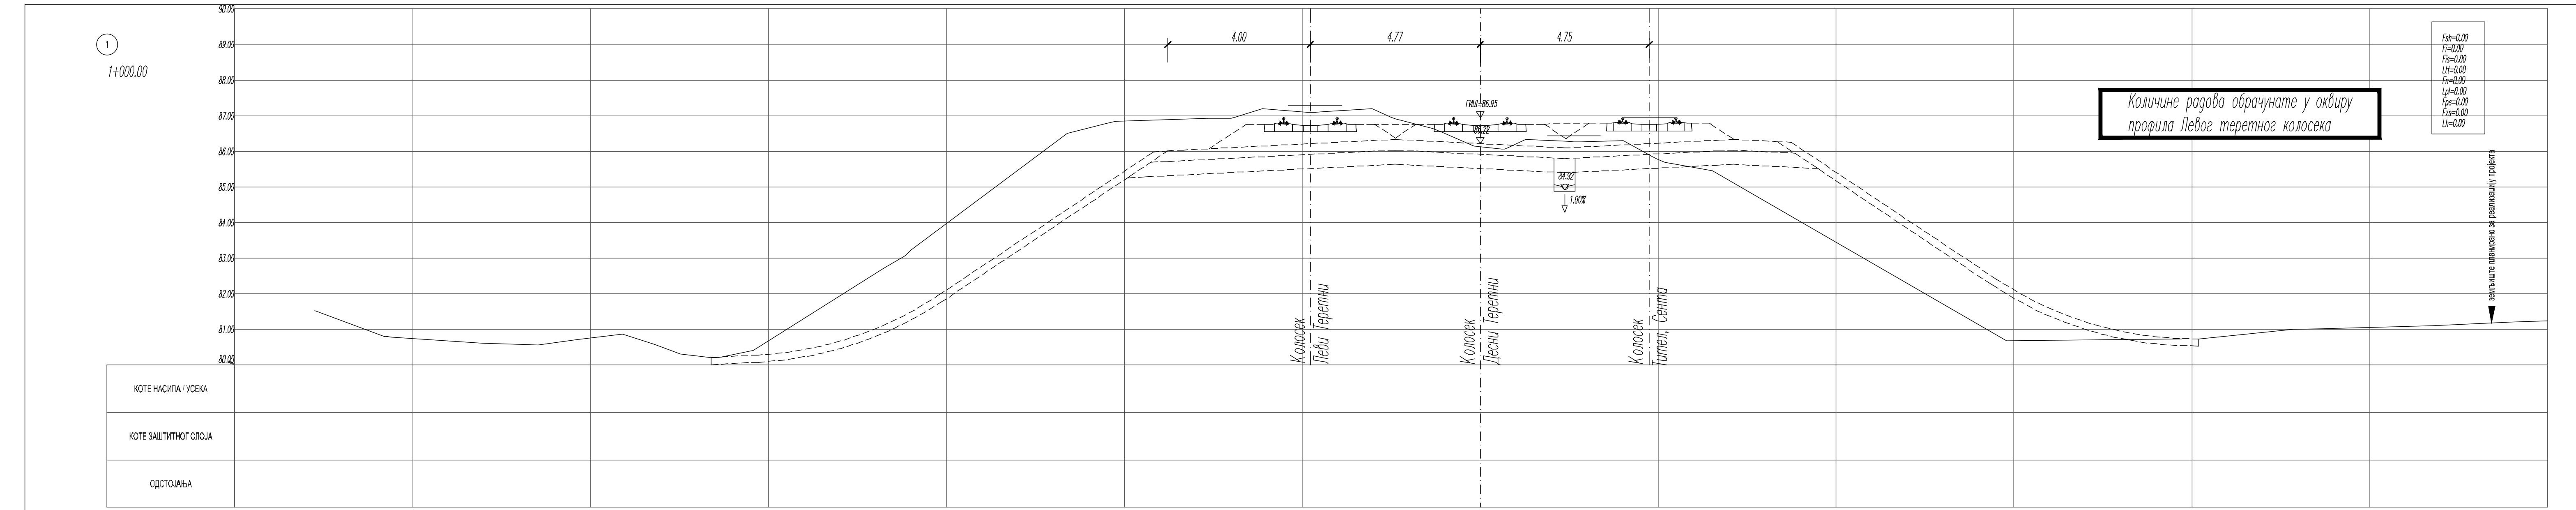
1
1+000.00
4.00
4.77
4.75
ГИШ=86.95
84.32
1.00%
Колосек Леви Теретни
Колосек Десни Теретни
Колосек Тител, Сента
Fsh=0.00
Fi=0.00
Fis=0.00
Ltt=0.00
Fn=0.00
Lpl=0.00
Fps=0.00
Fzs=0.00
Lh=0.00
земљиште планирано за реализацију пројекта
КОТЕ НАСИПА / УСЕКА
КОТЕ ЗАШТИТНОГ СЛОЈА
ОДСТОЈАЊА

Количине радова обрачунате у оквиру профила Левог теретног колосека

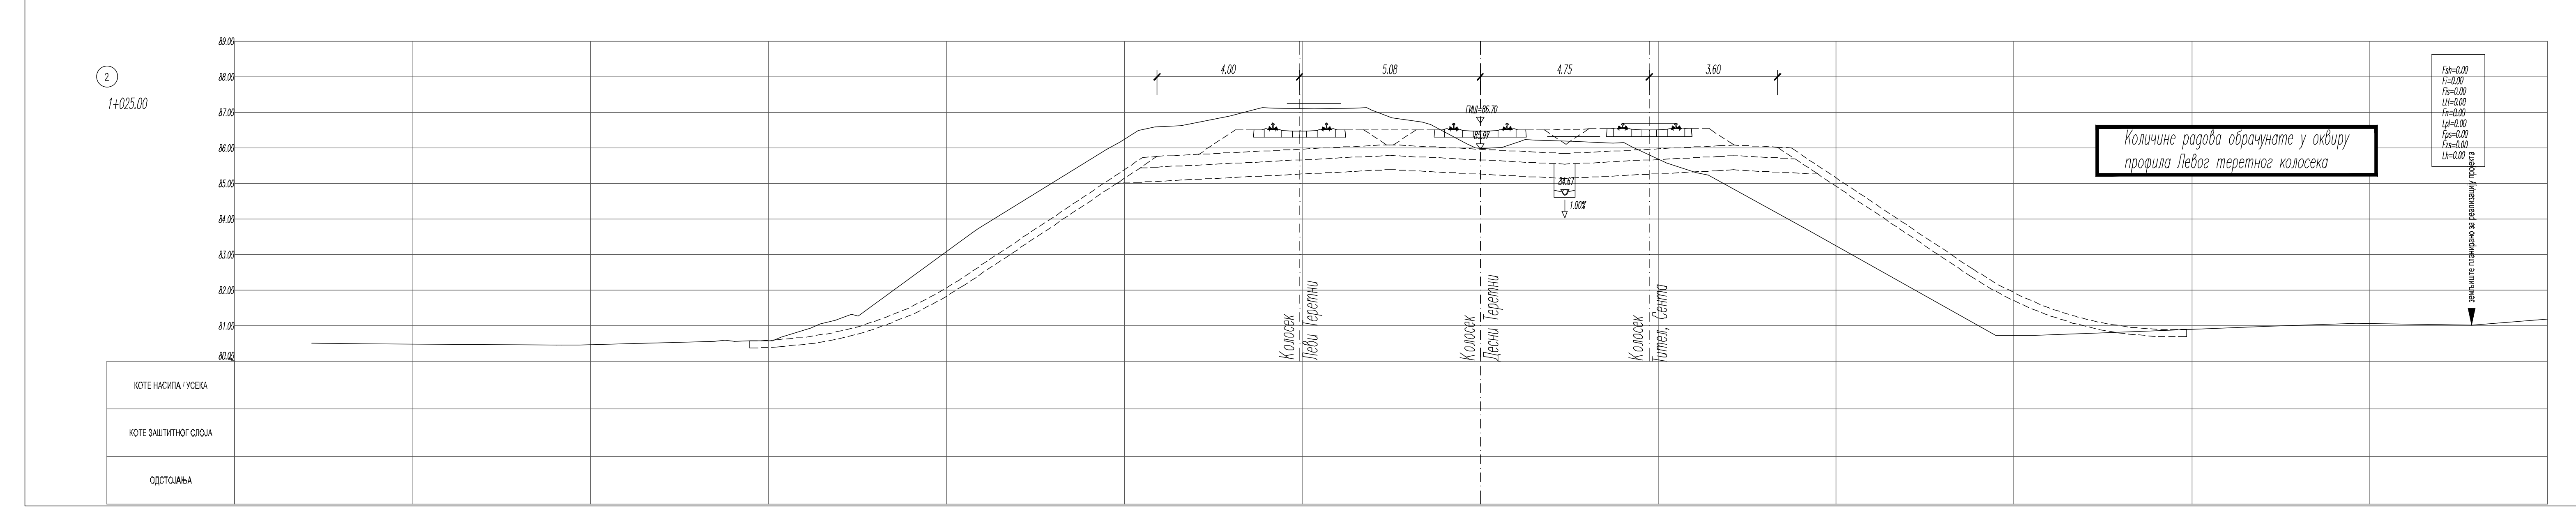
2
1+025.00
4.00
5.08
4.75
3.60
ГИШ=86.70
84.67
1.00%
Колосек Леви Теретни
Колосек Десни Теретни
Колосек Тител, Сента
Fsh=0.00
Fi=0.00
Fis=0.00
Ltt=0.00
Fn=0.00
Lpl=0.00
Fps=0.00
Fzs=0.00
Lh=0.00
земљиште планирано за реализацију пројекта
КОТЕ НАСИПА / УСЕКА
КОТЕ ЗАШТИТНОГ СЛОЈА
ОДСТОЈАЊА

Количине радова обрачунате у оквиру профила Левог теретног колосека

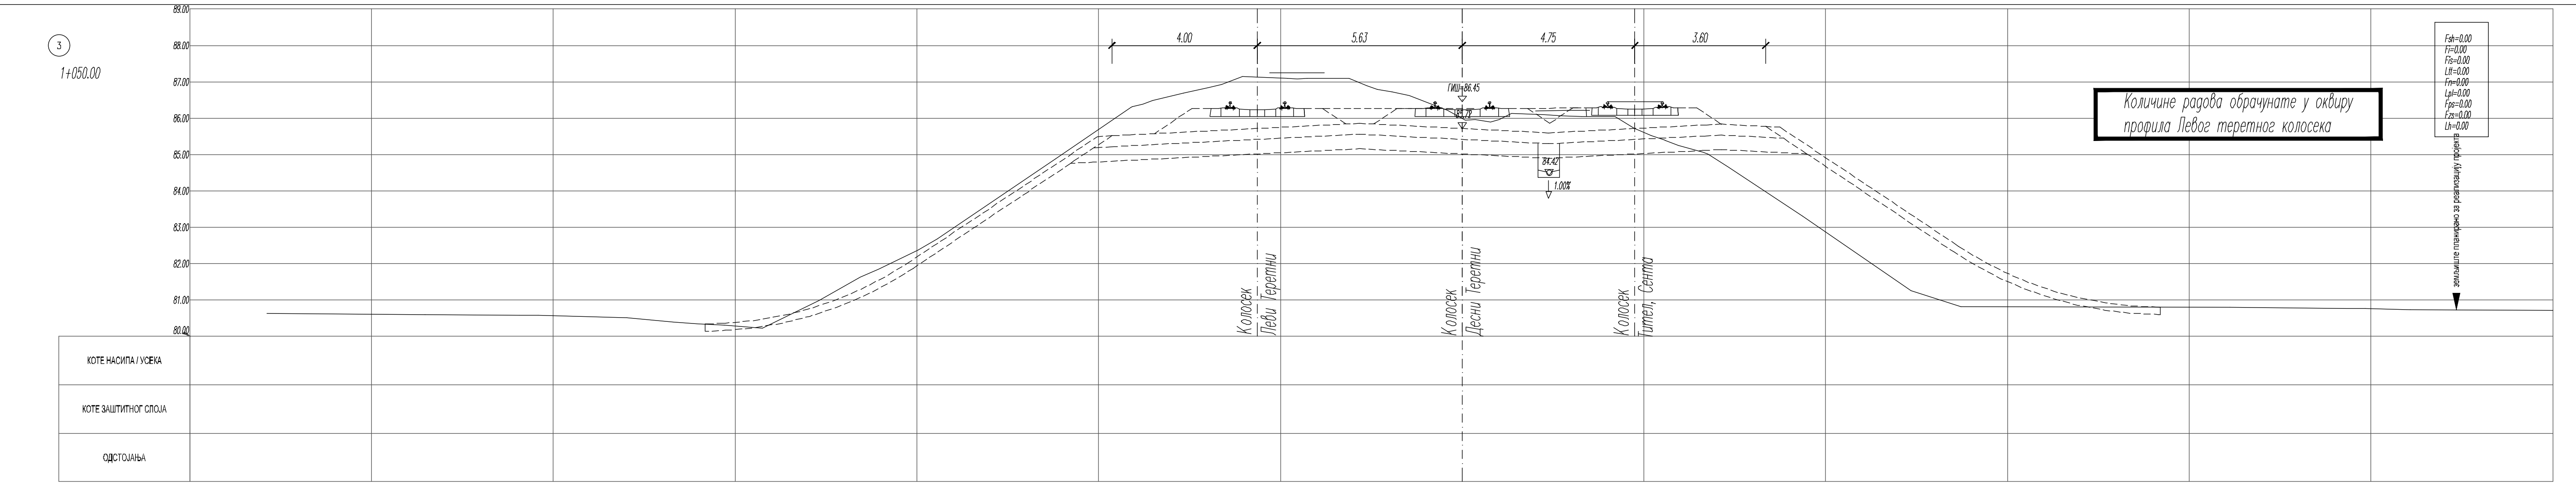
3
1+050.00
4.00
5.63
4.75
3.60
ГИШ=86.45
84.42
1.00%
Колосек Леви Теретни
Колосек Десни Теретни
Колосек Тител, Сента
Fsh=0.00
Fi=0.00
Fis=0.00
Ltt=0.00
Fn=0.00
Lpl=0.00
Fps=0.00
Fzs=0.00
Lh=0.00
земљиште планирано за реализацију пројекта
КОТЕ НАСИПА / УСЕКА
КОТЕ ЗАШТИТНОГ СЛОЈА
ОДСТОЈАЊА

Количине радова обрачунате у оквиру профила Левог теретног колосека

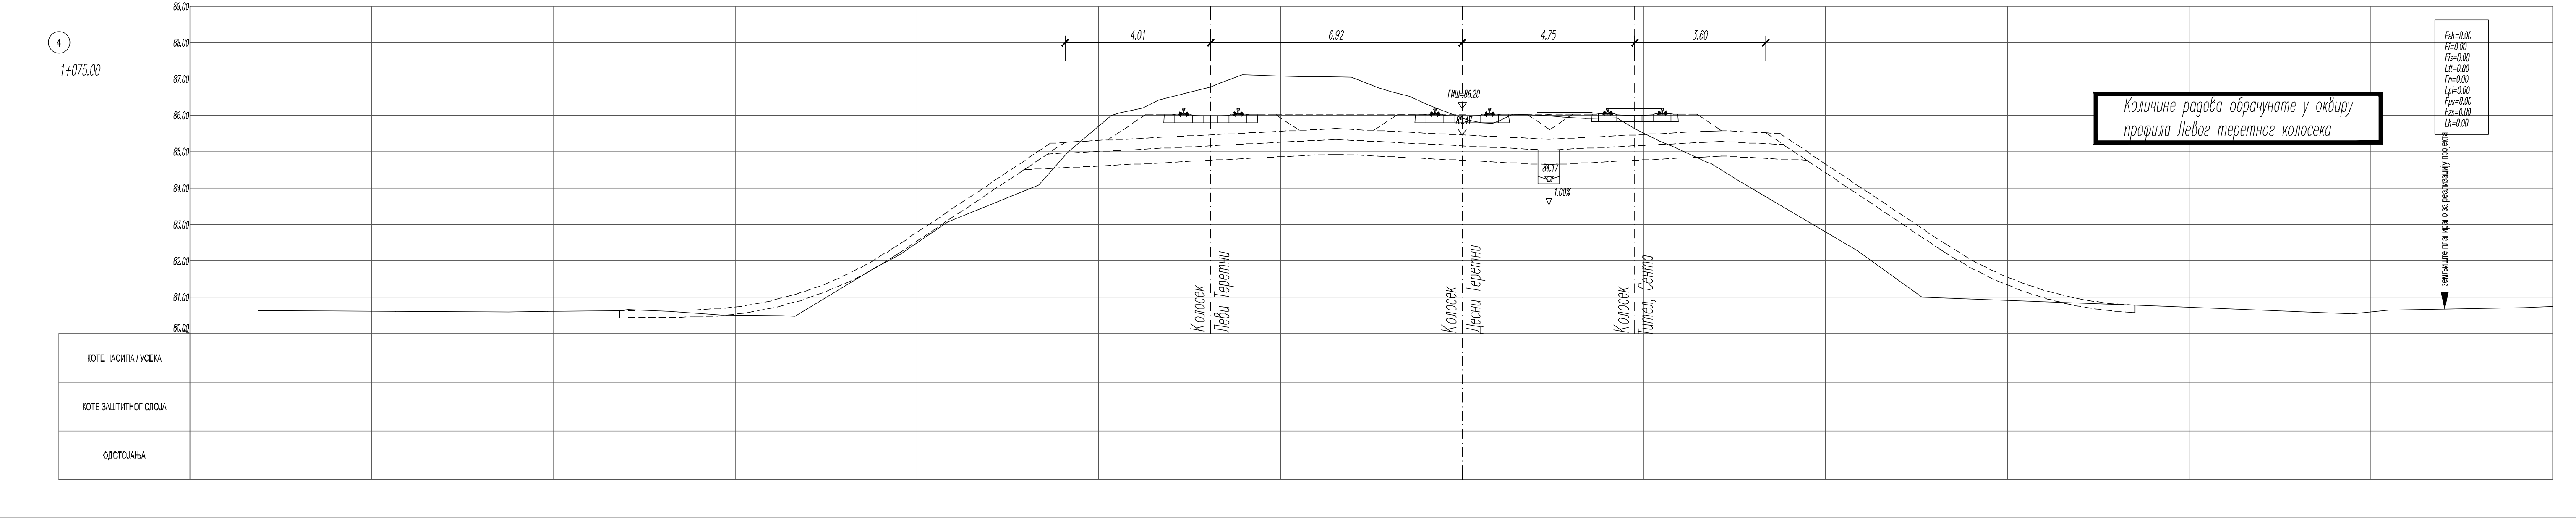
4
1+075.00
4.01
6.92
4.75
3.60
ГИШ=86.20
84.17
1.00%
Колосек Леви Теретни
Колосек Десни Теретни
Колосек Тител, Сента
Fsh=0.00
Fi=0.00
Fis=0.00
Ltt=0.00
Fn=0.00
Lpl=0.00
Fps=0.00
Fzs=0.00
Lh=0.00
КОТЕ НАСИПА / УСЕКА
КОТЕ ЗАШТИТНОГ СЛОЈА
ОДСТОЈАЊА

Количине радова обрачунате у оквиру профила Левог теретног колосека

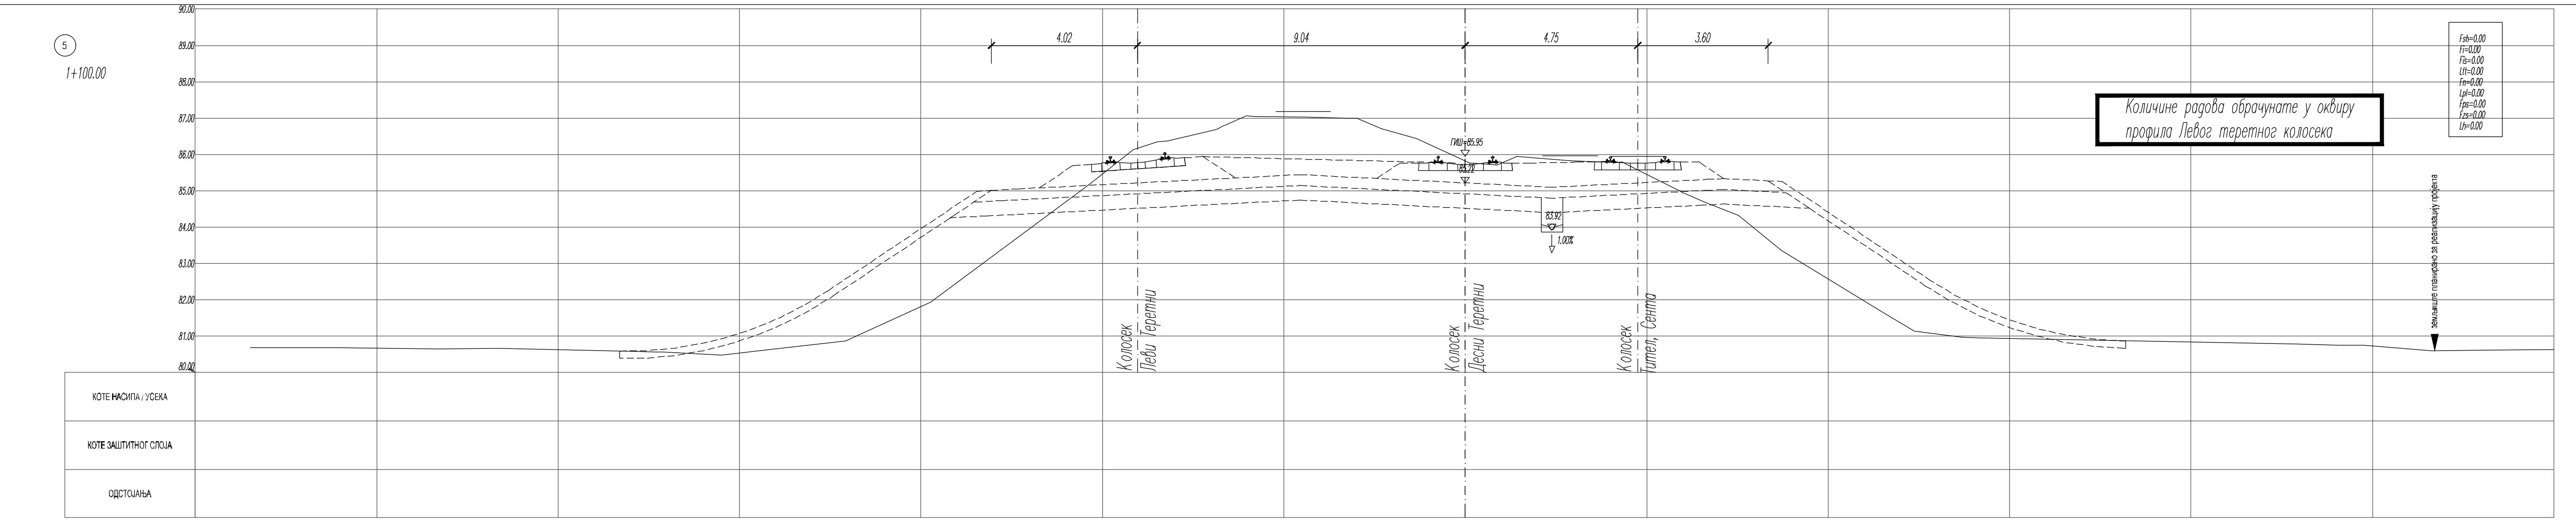
5
1+100.00
4.02
9.04
4.75
3.60
ГИШ=85.95
83.92
1.00%
Колосек Леви Теретни
Колосек Десни Теретни
Колосек Тител, Сента
Fsh=0.00
Fi=0.00
Fis=0.00
Ltt=0.00
Fn=0.00
Lpl=0.00
Fps=0.00
Fzs=0.00
Lh=0.00
земљиште планирано за реализацију пројекта
КОТЕ НАСИПА / УСЕКА
КОТЕ ЗАШТИТНОГ СЛОЈА
ОДСТОЈАЊА

Количине радова обрачунате у оквиру профила Левог теретног колосека

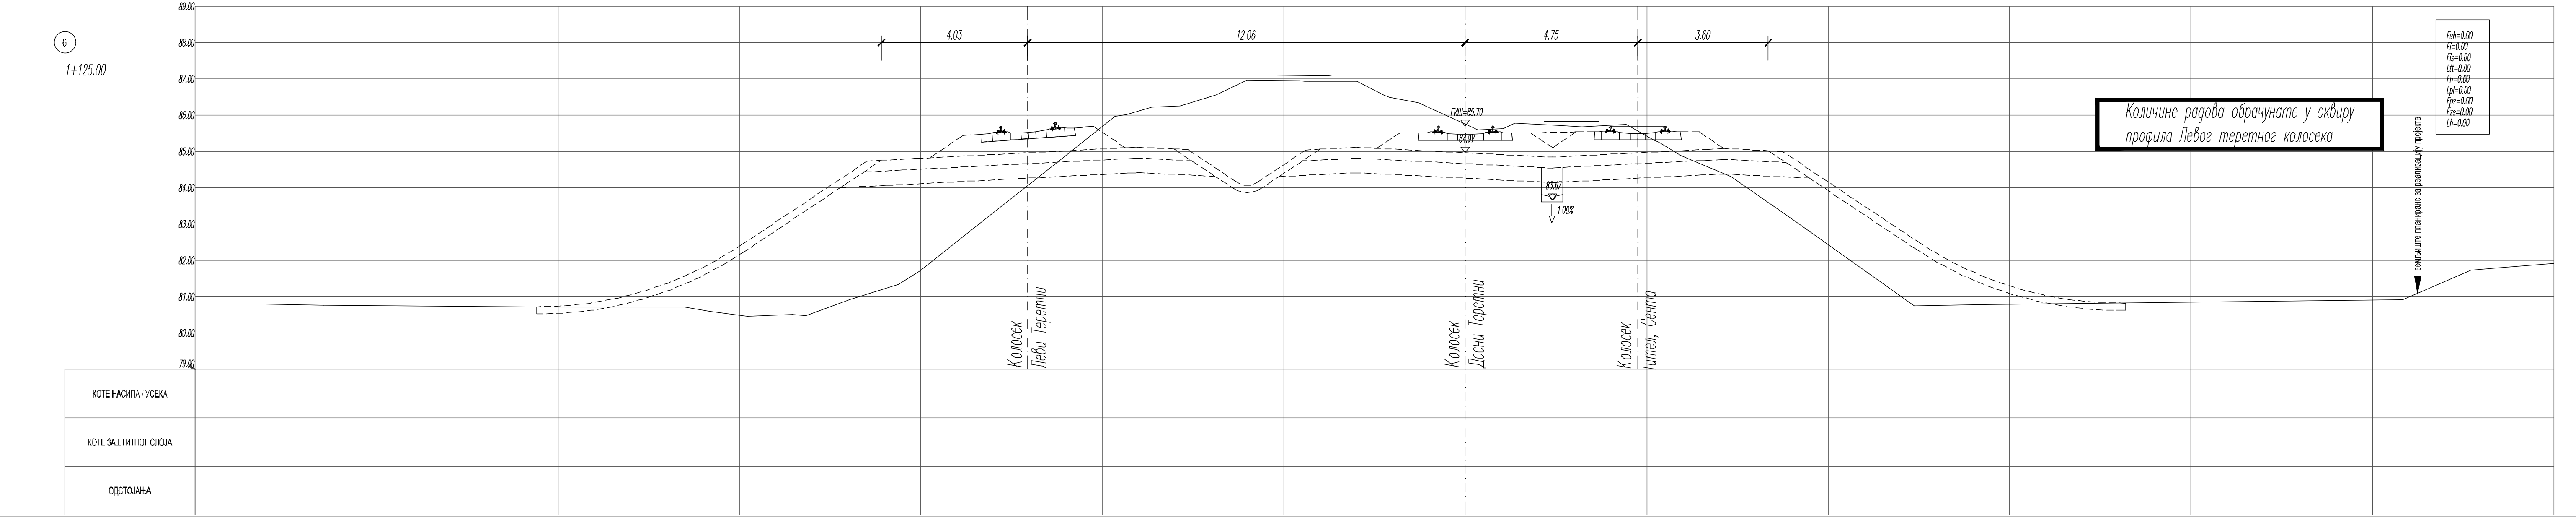
6
1+125.00
4.03
12.06
4.75
3.60
ГИШ=85.70
83.67
1.00%
Колосек Леви Теретни
Колосек Десни Теретни
Колосек Тител, Сента
Fsh=0.00
Fi=0.00
Fis=0.00
Ltt=0.00
Fn=0.00
Lpl=0.00
Fps=0.00
Fzs=0.00
Lh=0.00
земљиште планирано за реализацију пројекта
КОТЕ НАСИПА / УСЕКА
КОТЕ ЗАШТИТНОГ СЛОЈА
ОДСТОЈАЊА

Количине радова обрачунате у оквиру профила Левог теретног колосека

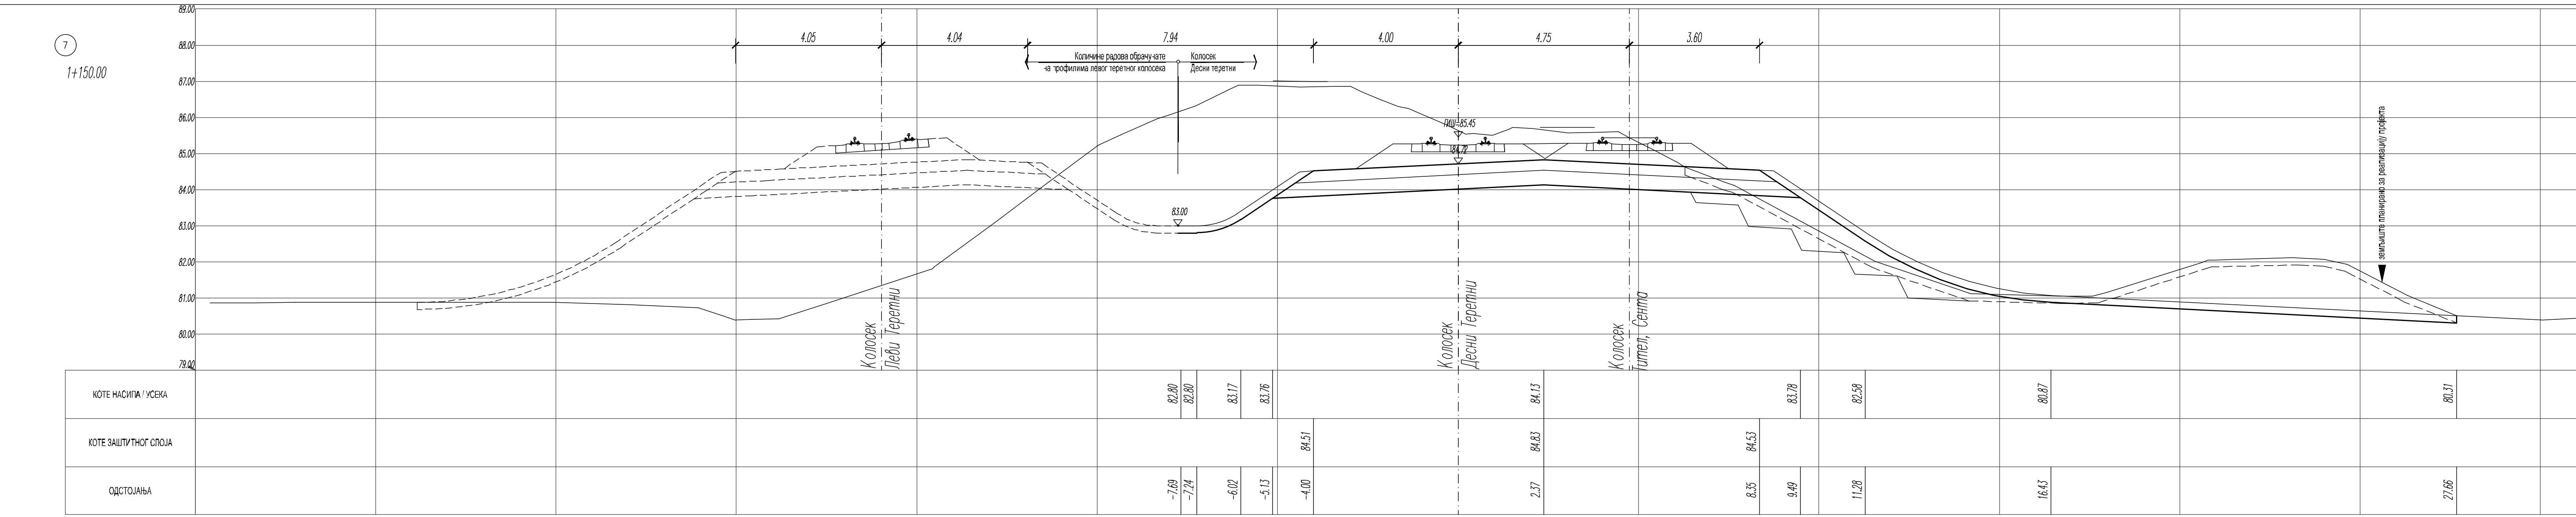
7
1+150.00
4.05
4.04
7.94
4.00
4.75
3.60
Количине радова обрачунате на профилима левог теретног колосека
Колосек Десни теретни
ГИШ=85.45
83.00
Колосек Леви Теретни
Колосек Десни Теретни
Колосек Тител, Сента
Fsh=4.51
Fi=39.13
Fis=2.42
Ltt=4.39
Fn=8.15
Lpl=14.64
Fps=5.59
Fzs=3.85
Lh=23.67
земљиште планирано за реализацију пројекта
КОТЕ НАСИПА / УСЕКА
82.80
82.80
83.17
83.76
84.13
83.78
82.58
80.87
80.31
КОТЕ ЗАШТИТНОГ СЛОЈА
84.51
84.83
84.53
ОДСТОЈАЊА
-7.69
-7.24
-6.02
-5.13
-4.00
2.37
8.35
9.49
11.28
16.43
27.66

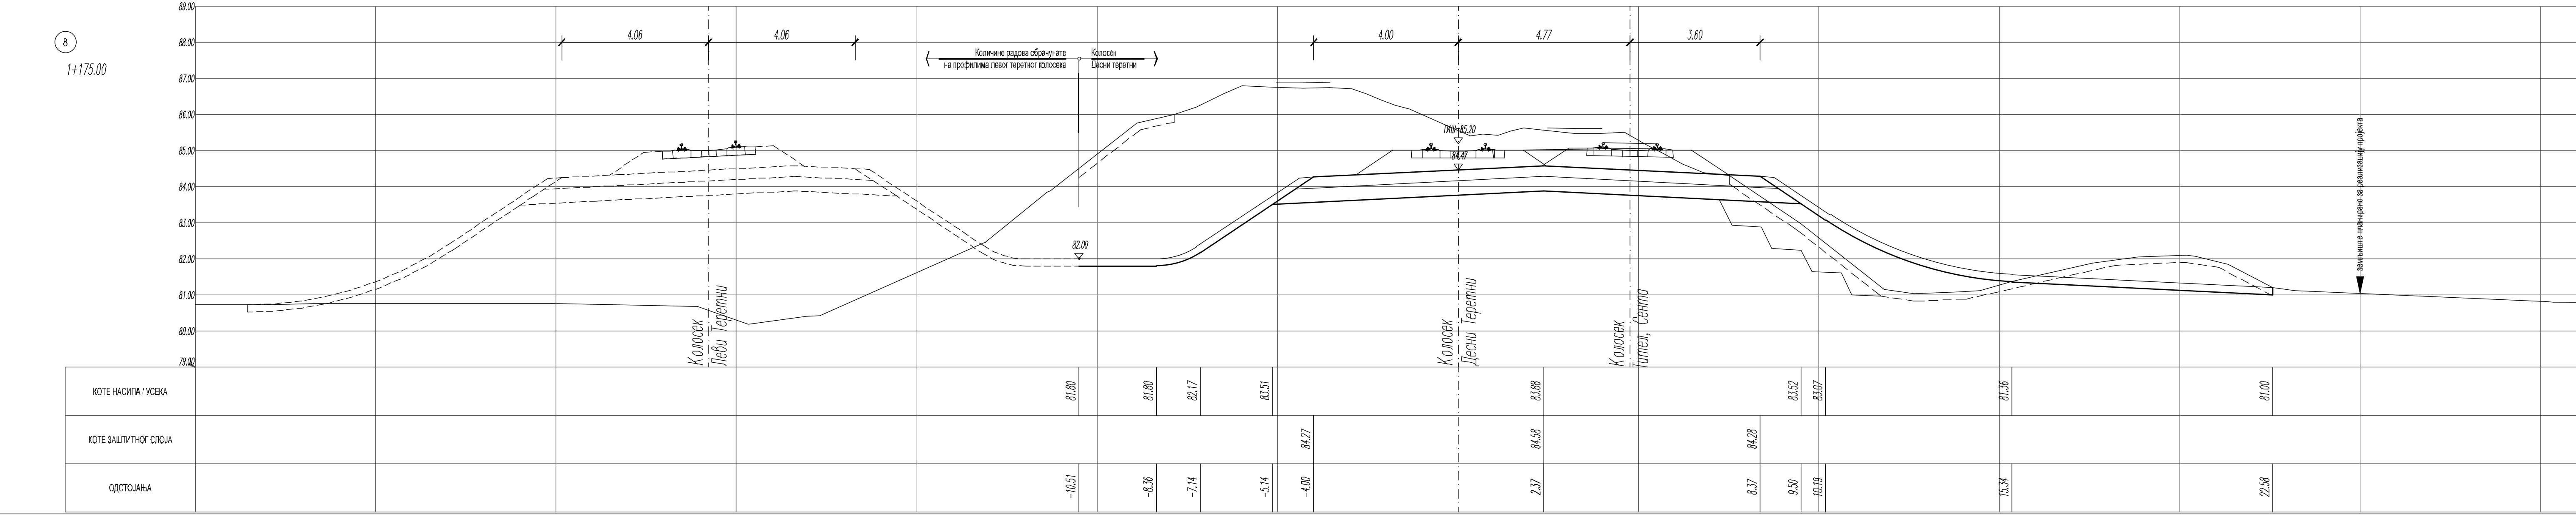
8
1+175.00
4.06
4.06
4.00
4.77
3.60
Количине радова обрачунате на профилима левог теретног колосека
Колосек Десни теретни
ГИШ=85.20
82.00
Колосек Леви Теретни
Колосек Десни Теретни
Колосек Тител, Сента
Fsh=3.81
Fi=48.81
Fis=2.70
Ltt=5.16
Fn=10.42
Lpl=14.66
Fps=5.60
Fzs=3.86
Lh=27.00
земљиште планирано за реализацију пројекта
КОТЕ НАСИПА / УСЕКА
81.80
81.80
82.17
83.51
83.88
83.52
83.07
81.36
81.00
КОТЕ ЗАШТИТНОГ СЛОЈА
84.27
84.58
84.28
ОДСТОЈАЊА
-10.51
-8.36
-7.14
-5.14
-4.00
2.37
8.37
9.50
10.19
15.74
22.58

ЛЕГЕНДА:

Fsh - скидање хумуса
Fi - ископ
Fis - ископ степеница
Ltt - темељно тло
Fn - насип
Lpl - планум
Fps - прелазни слој
Fzs - заштитни слој
Lh - хумузирање

Број	Датум	Опис
01		

Ревизиони блок:

САОБРАЋАЈНИ ИНСТИТУТ ЦИП, д.о.о.

Немањина 6; 11000 Београд; Србија
Тел: 011/3618-134; Факс: 011/3618-324; web site: www.sicip.co.rs

Организациона јединица:САОБРАЋАЈНИЦЕ

Одговорни пројектант:
Даница Панић, маст. инж. грађ.
лиценца број: 430И071 20

Инвеститор пројекта:
" ИНФРАСТРУКТУРА ЖЕЛЕЗНИЦЕ СРБИЈЕ " А.Д.
Немањина 6/IV, Београд

Наручилац пројекта:
Joint Venture of
China Railway International Corporation Ltd. (CRIC)
No.10 Fuxing Road,Haidian District,Beijing
P.R China, 100511
China Communication Construction Company Ltd. (CCCC)
No.85 Deshengmenwai Street Xicheng District,Beijing
P.R China, 100088

Сарадници:

Објекат:
ПРУГА БЕОГРАД - СУБОТИЦА - ДРЖАВНА ГРАНИЦА (КЕЛЕБИЈА)
ДЕОНИЦА ПРУГЕ НОВИ САД - СУБОТИЦА - ДРЖАВНА ГРАНИЦА (КЕЛЕБИЈА)

Део пројекта:
ПРОЈЕКАТ ТРАСЕ ПРУГЕ И СТАНИЦА - ДОЊИ И ГОРЊИ СТРОЈ

2/2.1.2 ПРОЈЕКАТ ТРАСЕ ПРУГЕ И СТАНИЦА - ДОЊИ И ГОРЊИ СТРОЈ - ОТВОРЕНА ПРУГА НОВИ САД - РУМЕНКА

Унутрашња контрола:
Милан Јелкић, дипл. грађ. инж.

Главни пројектант:
др Љиљана Милић Марковић, дипл. грађ. инж.

Руководилац организационе јединице:
мр Новица Стевановић, дипл. грађ. инж.

Цртеж: Десни теретни колосек
ПОПРЕЧНИ ПРОФИЛИ км 1+000.00 - км 1+175.00

Размера: 1:100

Врста тех. док.:	датум:	Цртеж бр.
ПЗИ	08.2021.	2020-250-САО-2/2.1.2.7.3.42

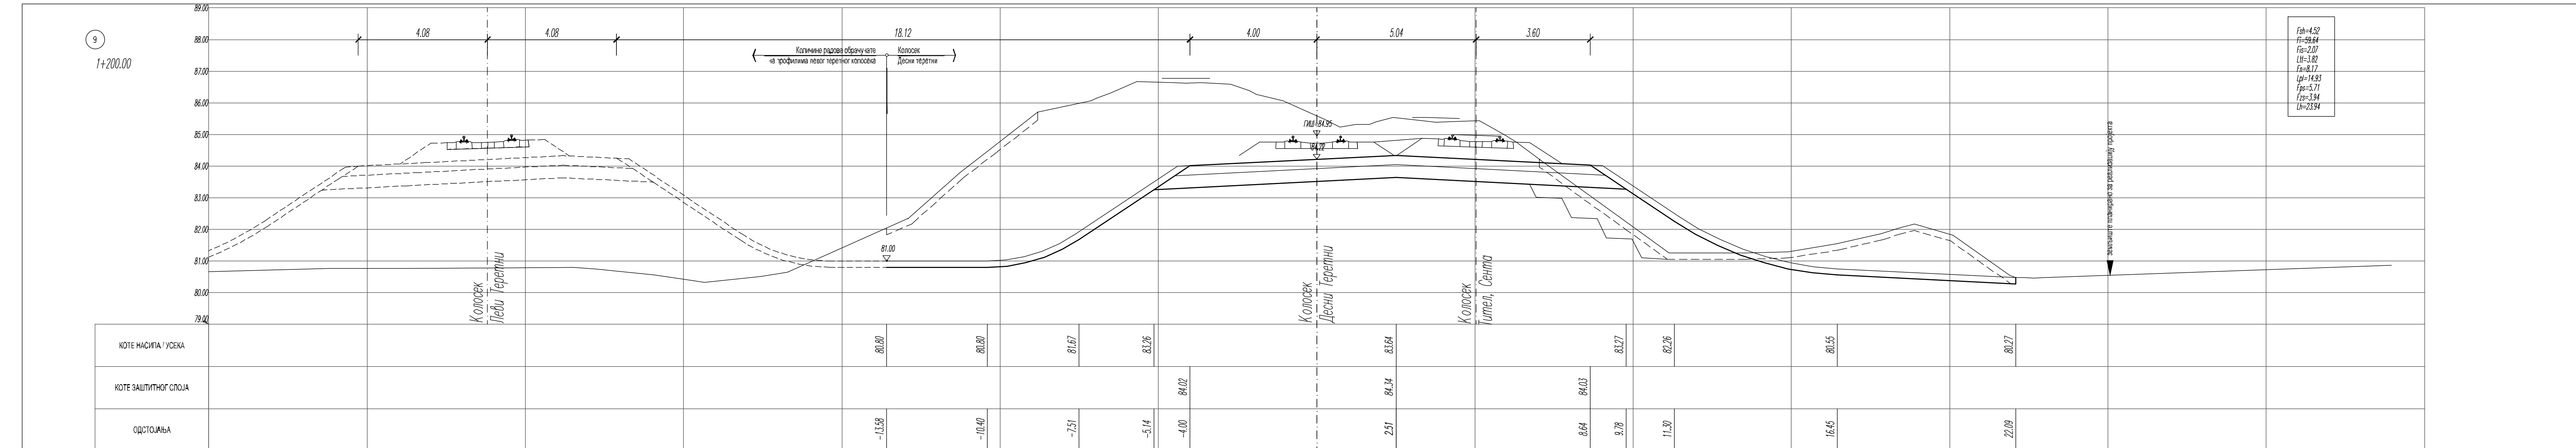
9
1+200.00
Количине радова обрачунате на профилима левог теретног колосека
Колосек Десни теретни
Колосек Леви Теретни
Колосек Десни Теретни
ГИШ=84.95
КОТЕ НАСИПА / УСЕКА
КОТЕ ЗАШТИТНОГ СЛОЈА
ОДСТОЈАЊА
Fsh=4.52
Fi=59.64
Fis=2.07
Ltt=3.82
Fn=8.17
Lpl=14.93
Fps=5.71
Fzs=3.94
Lh=23.94

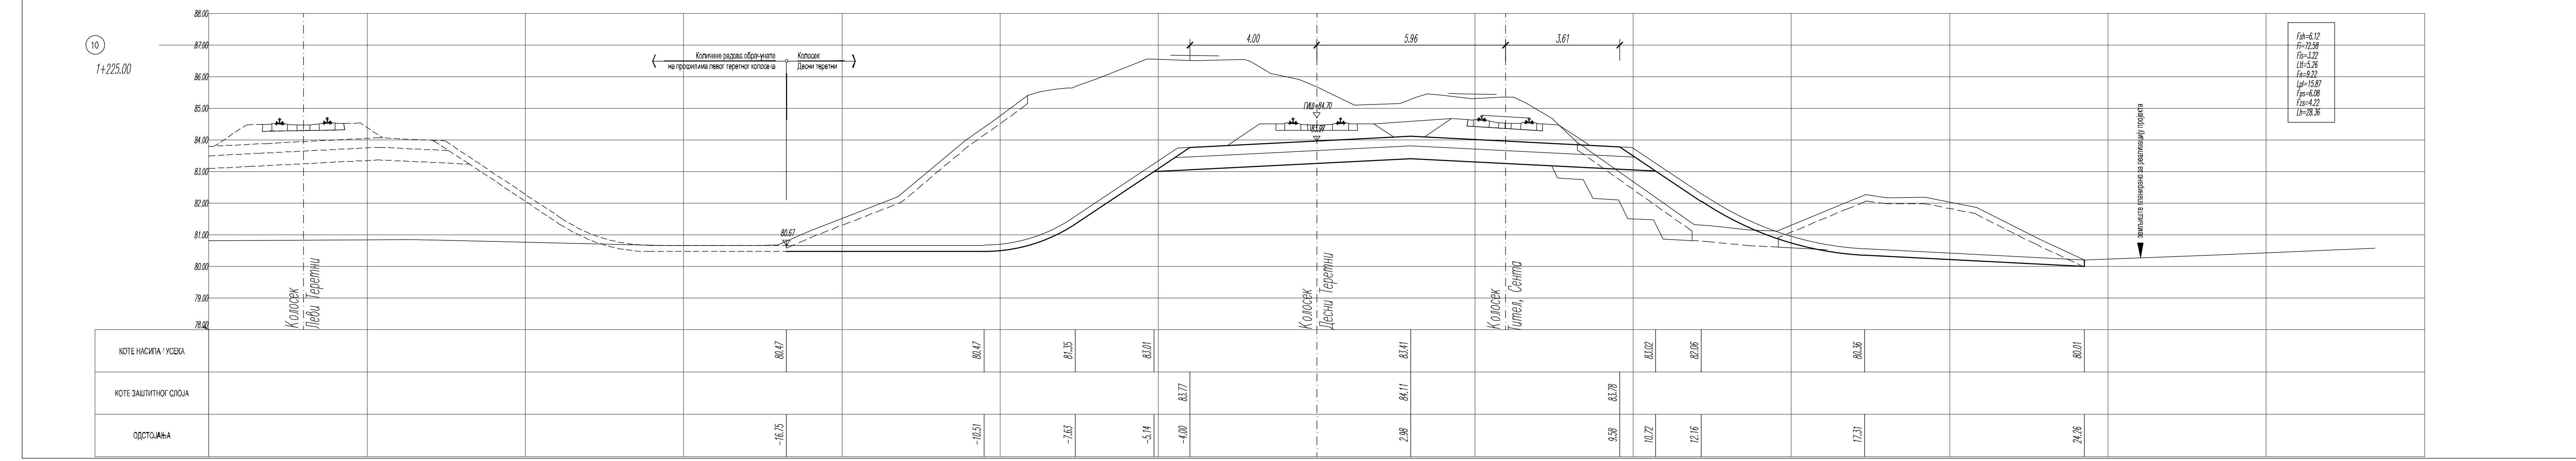
10
КОТЕ НАСИПА / УСЕКА
КОТЕ ЗАШТИТНОГ СЛОЈА
ОДСТОЈАЊА
Fsh=6.12
Fi=72.58
Fis=3.22
Ltt=5.26
Fn=9.22
Lpl=15.87
Fps=6.08
Fzs=4.22
Lh=28.36

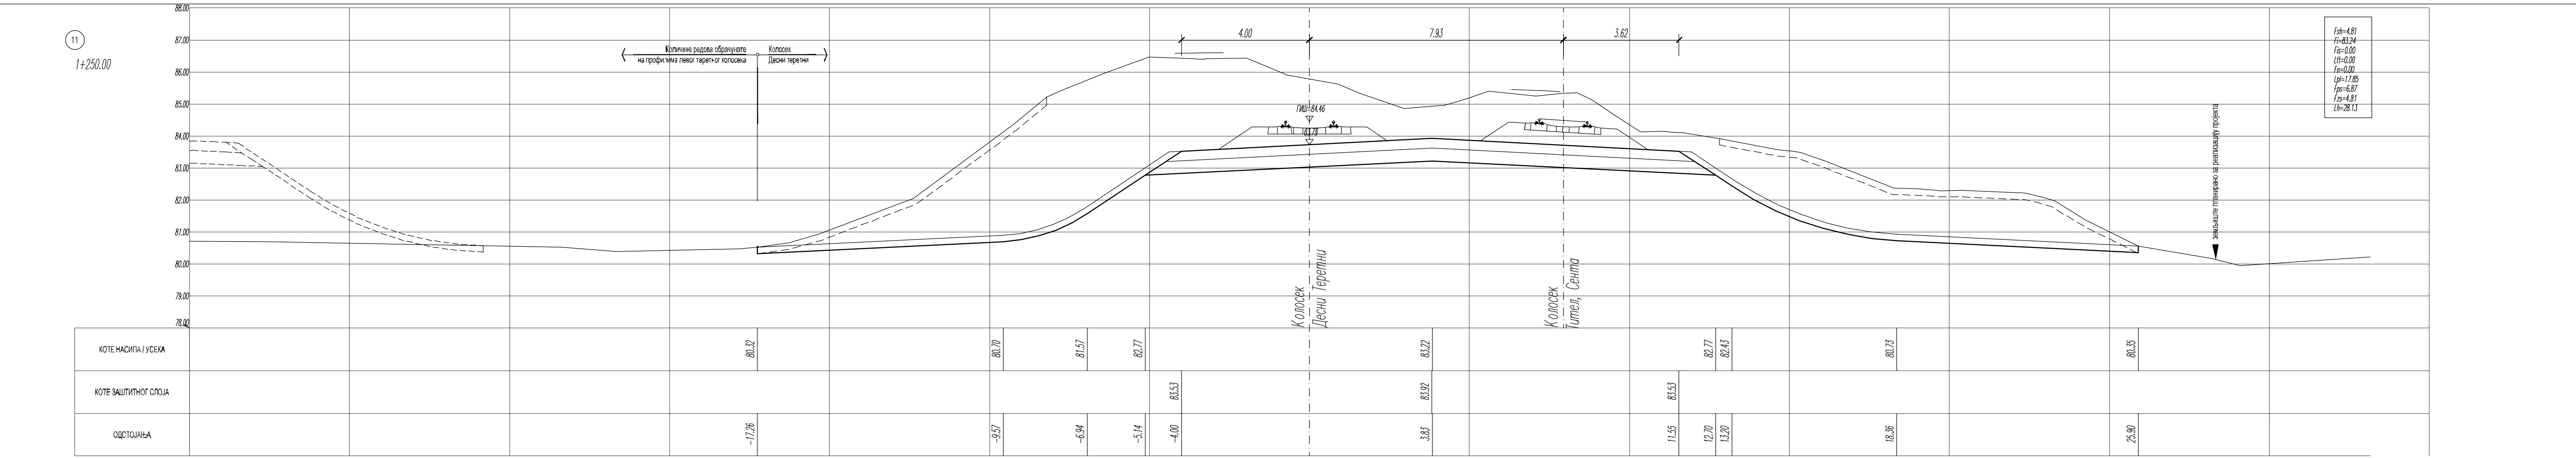
11
1+250.00
КОТЕ НАСИПА / УСЕКА
КОТЕ ЗАШТИТНОГ СЛОЈА
ОДСТОЈАЊА
земљиште планирано за реализацију пројекта
Fsh=4.81
Fi=83.24
Fis=0.00
Ltt=0.00
Fn=0.00
Lpl=17.85
Fps=6.87
Fzs=4.81
Lh=28.13

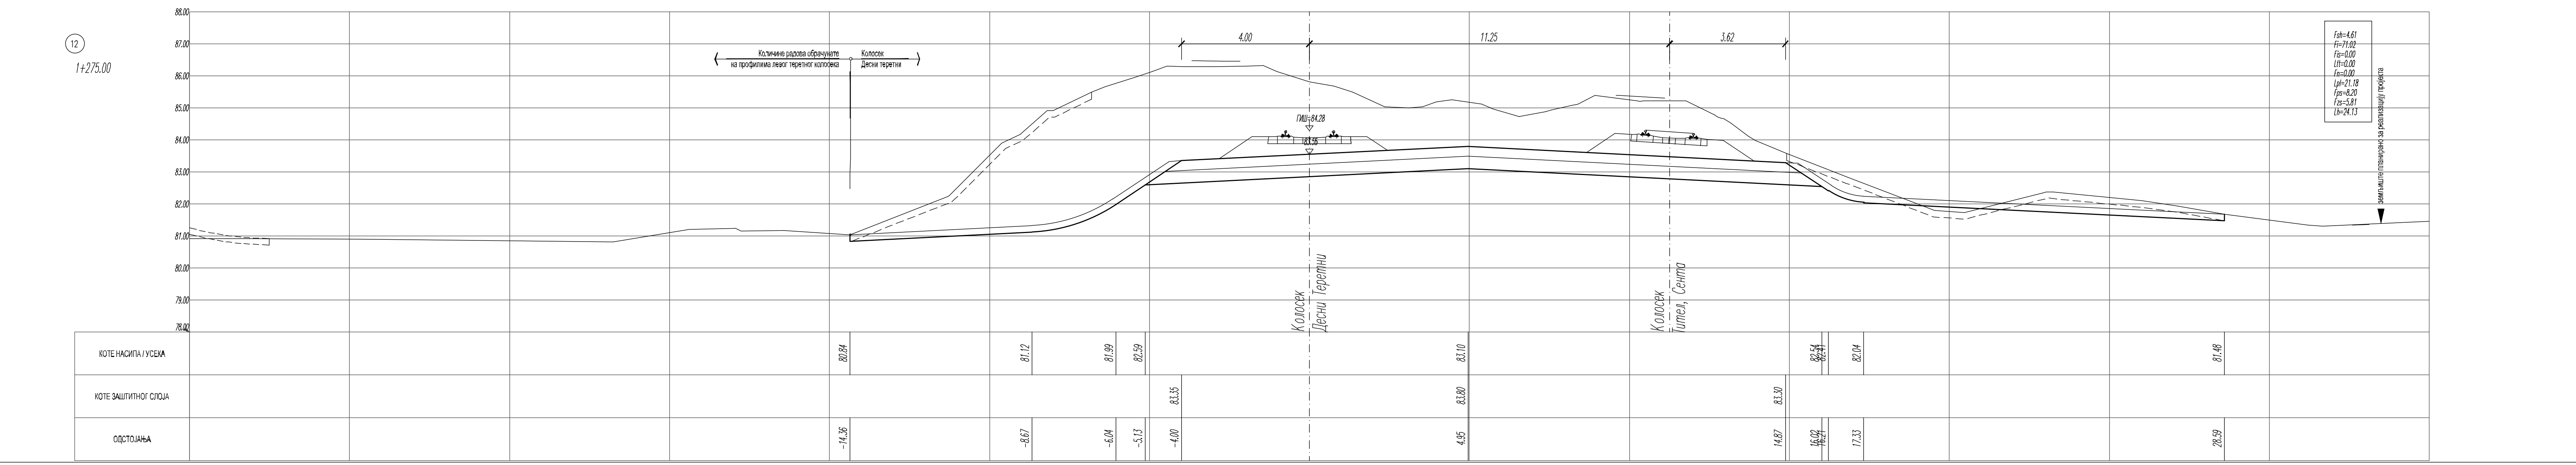
12
1+275.00
КОТЕ НАСИПА / УСЕКА
КОТЕ ЗАШТИТНОГ СЛОЈА
ОДСТОЈАЊА
земљиште планирано за реализацију пројекта
Fsh=4.61
Fi=71.02
Fis=0.00
Ltt=0.00
Fn=0.00
Lpl=21.18
Fps=8.20
Fzs=5.81
Lh=24.13

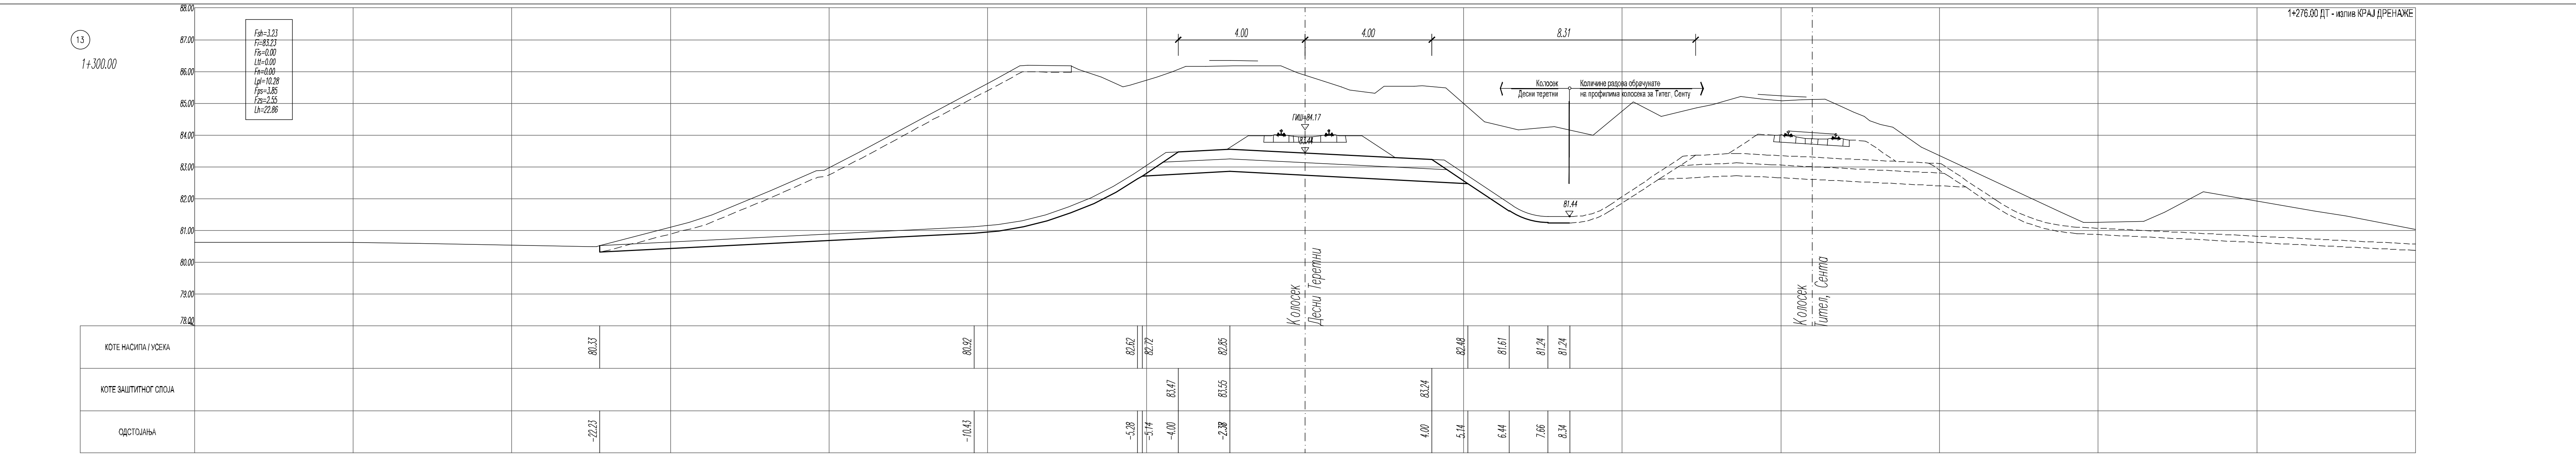
13
1+300.00
КОТЕ НАСИПА / УСЕКА
КОТЕ ЗАШТИТНОГ СЛОЈА
ОДСТОЈАЊА
Fsh=3.23
Fi=83.23
Fis=0.00
Ltt=0.00
Fn=0.00
Lpl=10.28
Fps=3.85
Fzs=2.55
Lh=22.86
1+276.00 ДТ - излив КРАЈ ДРЕНАЖЕ

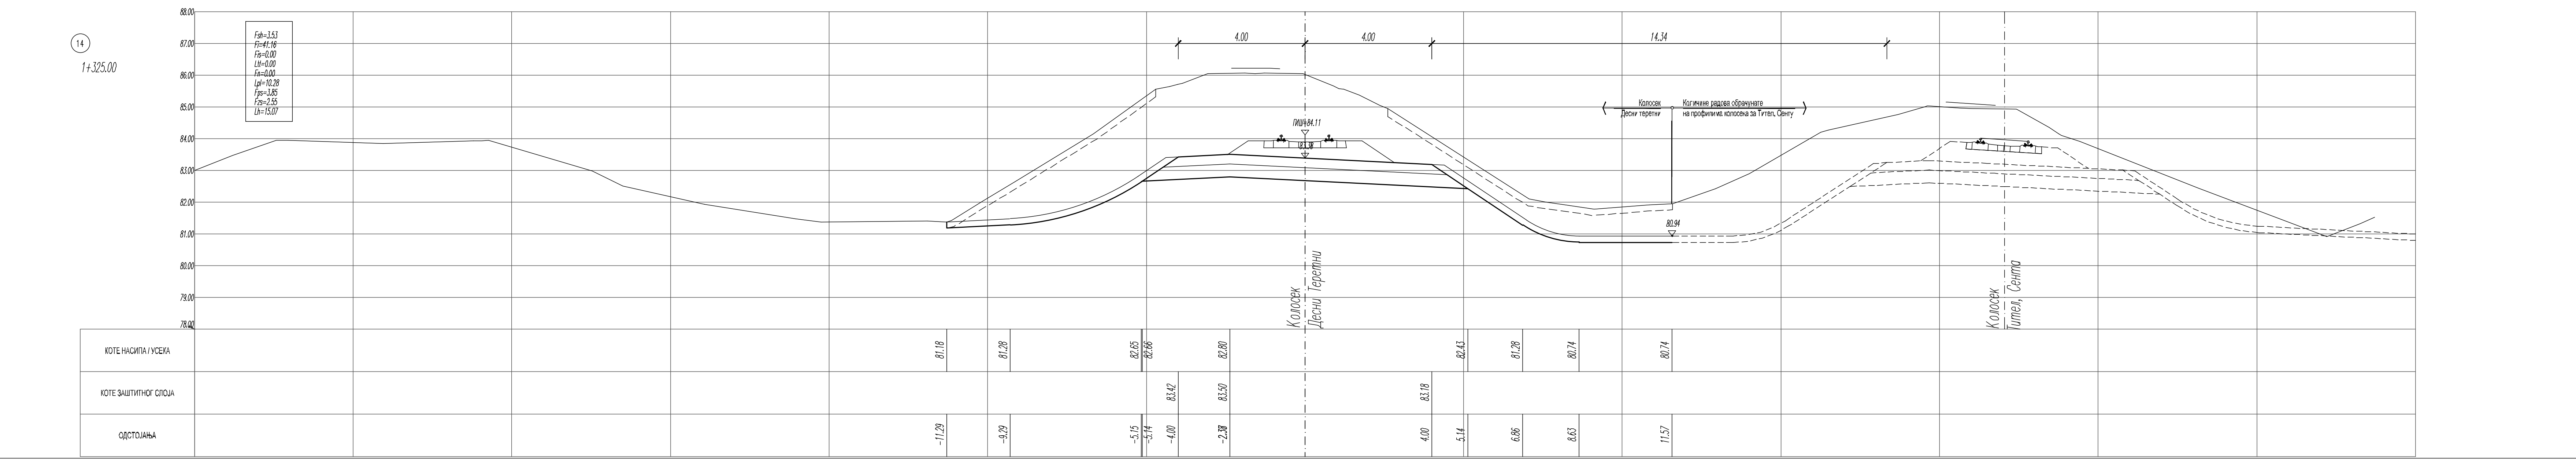
14
1+325.00
КОТЕ НАСИПА / УСЕКА
КОТЕ ЗАШТИТНОГ СЛОЈА
ОДСТОЈАЊА
Fsh=3.53
Fi=41.16
Fis=0.00
Ltt=0.00
Fn=0.00
Lpl=10.28
Fps=3.85
Fzs=2.55
Lh=15.07

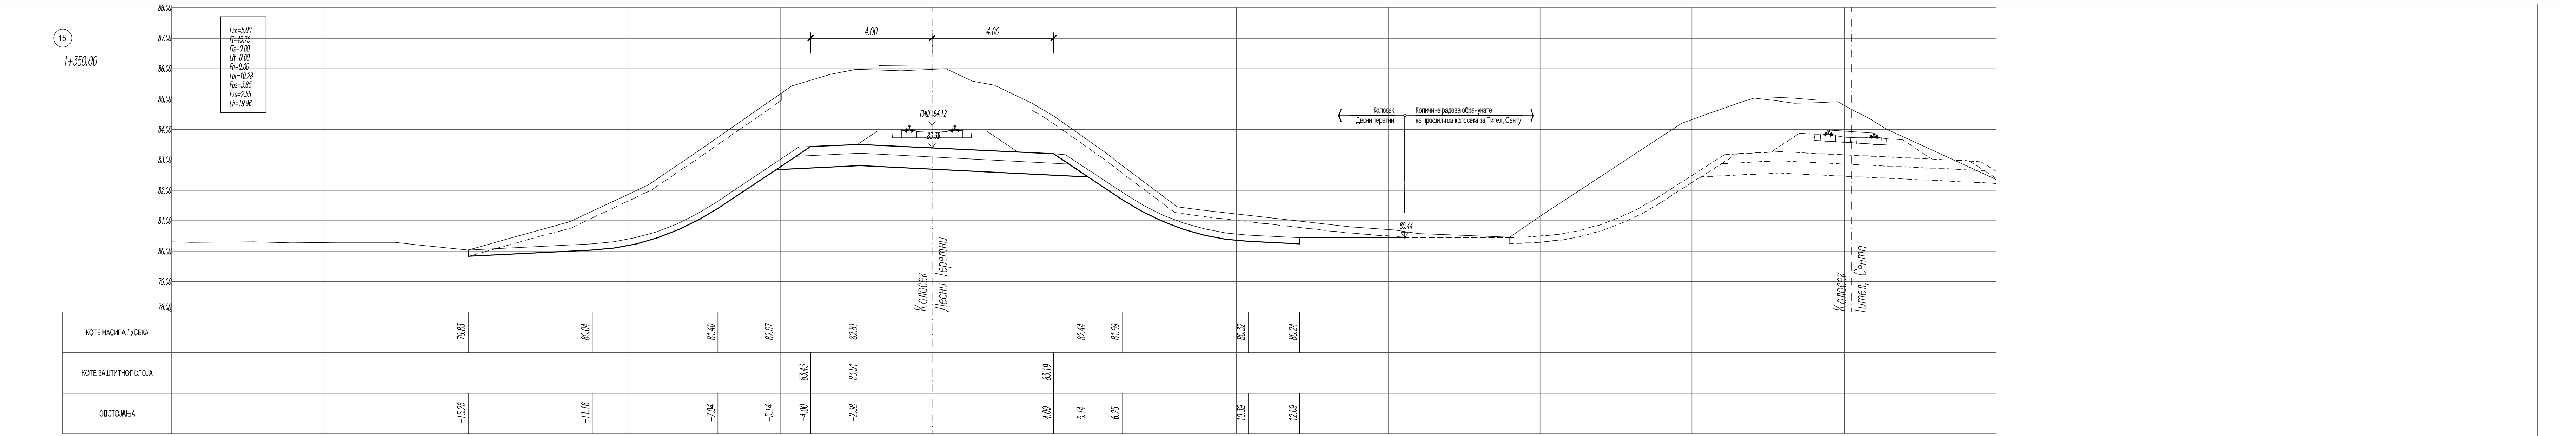
15
1+350.00
КОТЕ НАСИПА / УСЕКА
КОТЕ ЗАШТИТНОГ СЛОЈА
ОДСТОЈАЊА
Fsh=5.00
Fi=45.75
Fis=0.00
Ltt=0.00
Fn=0.00
Lpl=10.28
Fps=3.85
Fzs=2.55
Lh=19.96

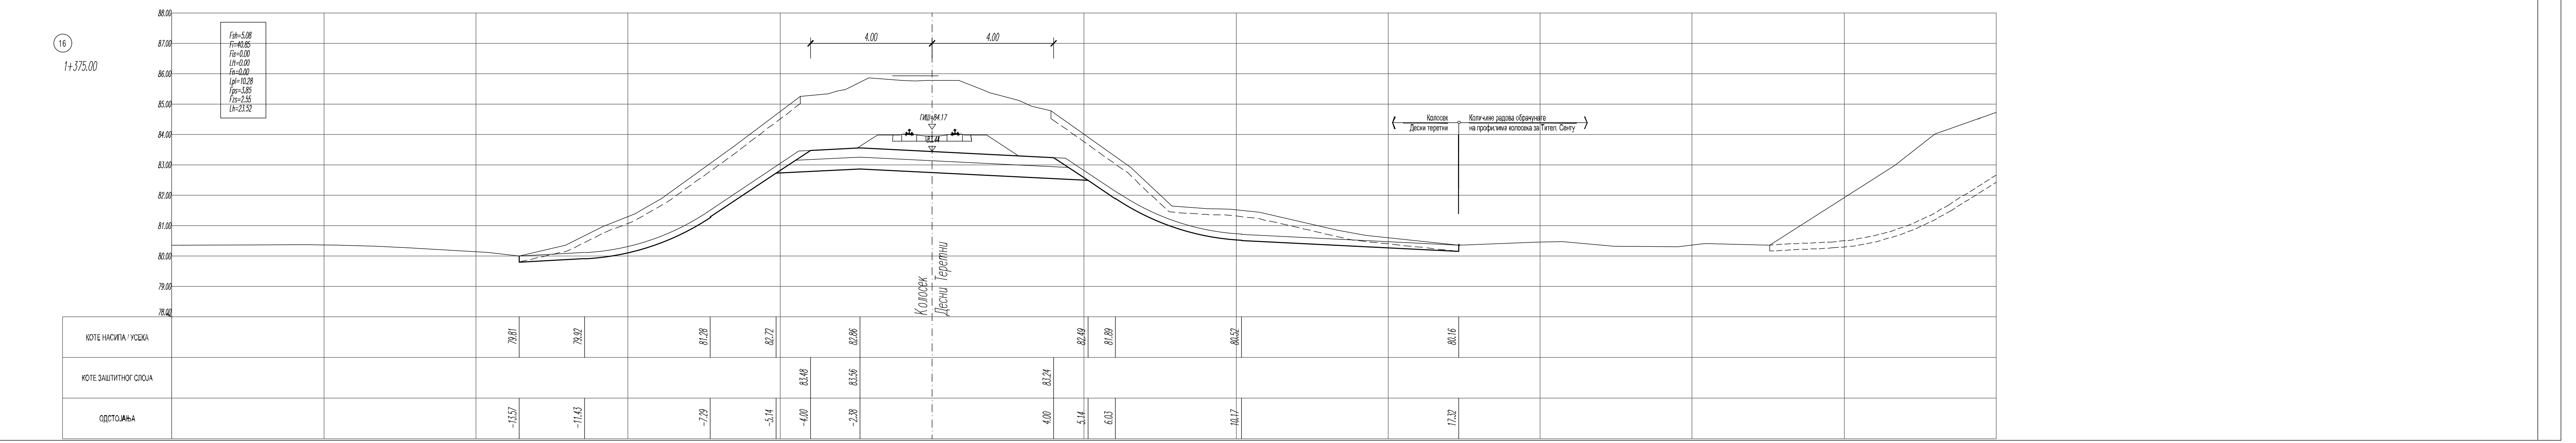
16
1+375.00
КОТЕ НАСИПА / УСЕКА
КОТЕ ЗАШТИТНОГ СЛОЈА
ОДСТОЈАЊА
Fsh=5.08
Fi=40.85
Fis=0.00
Ltt=0.00
Fn=0.00
Lpl=10.28
Fps=3.85
Fzs=2.55
Lh=23.52

ЛЕГЕНДА:

Fsh - скидање хумуса
Fi - ископ
Fis - ископ степеница
Ltt - темељно тло
Fn - насип
Lpl - планум
Fps - прелазни слој
Fzs - заштитни слој
Lh - хумузирање

Број	Датум	Опис
01		

Ревизиони блок:

САОБРАЋАЈНИ ИНСТИТУТ ЦИП, д.о.о.

Немањина 6; 11000 Београд; Србија
Тел: 011/3618-134; Факс: 011/3618-324; web site: www.sicip.co.rs

Организациона јединица:САОБРАЋАЈНИЦЕ

Одговорни пројектант:
Даница Панић, маст. инж. грађ.
лиценца број: 430И071 20

Сарадници:

Унутрашња контрола:
Милан Јелкић, дипл. грађ. инж.

Главни пројектант:
др Љиљана Милић Марковић, дипл. грађ. инж.

Руководилац организационе јединице:
мр Новица Стевановић, дипл. грађ. инж.

Инвеститор пројекта:
" ИНФРАСТРУКТУРА ЖЕЛЕЗНИЦЕ СРБИЈЕ " А.Д.
Немањина 6/IV, Београд

Наручилац пројекта:
Joint Venture of
China Railway International Corporation Ltd. (CRIC)
No.10 Fuxing Road,Haidian District,Beijing
P.R China, 100011
China Communication Construction Company Ltd. (CCCC)
No.85 Deshengmenwai Street Xicheng District,Beijing
P.R China, 100088

Објекат:
ПРУГА БЕОГРАД - СУБОТИЦА - ДРЖАВНА ГРАНИЦА (КЕЛЕБИЈА)
ДЕОНИЦА ПРУГЕ НОВИ САД - СУБОТИЦА - ДРЖАВНА ГРАНИЦА (КЕЛЕБИЈА)

Део пројекта:
ПРОЈЕКАТ ТРАСЕ ПРУГЕ И СТАНИЦА - ДОЊИ И ГОРЊИ СТРОЈ

2/2.1.2 ПРОЈЕКАТ ТРАСЕ ПРУГЕ И СТАНИЦА - ДОЊИ И ГОРЊИ СТРОЈ - ОТВОРЕНА ПРУГА НОВИ САД - РУМЕНКА

Цртеж: Десни теретни колосек
ПОПРЕЧНИ ПРОФИЛИ км 1+200.00 - км 1+375.00

Размера: 1:100

Врста тех. док.:	датум:	Цртеж бр.
ПЗИ	**08.2021.**	2020-250-САО-2/2.1.2.7.3.43

ЛЕГЕНДА:

Fsh - скидање хумуса
Fi - ископ
Fis - ископ степеница
Ltt - темељно тло
Fn - насип
Lpl - планум
Fps - прелазни слој
Fzs - заштитни слој
Lh - хумузирање

01		
Број	Датум	Опис

Ревизиони блок:

САОБРАЋАЈНИ ИНСТИТУТ ЦИП, д.о.о.

Немањина 6; 11000 Београд; Србија
Тел: 011/3618-134; Факс: 011/3618-324; web site: www.sicip.co.rs

Организациона јединица:САОБРАЋАЈНИЦЕ

Одговорни пројектант:
Даница Панић, маст. инж. грађ.
лиценца број: 430И071 20

Сарадници:

Унутрашња контрола:
Милан Јелкић, дипл. грађ. инж.

Главни пројектант:
др Љиљана Милић Марковић, дипл. грађ. инж.

Руководилац организационе јединице:
мр Новица Стевановић, дипл. грађ. инж.

Инвеститор пројекта:
" ИНФРАСТРУКТУРА ЖЕЛЕЗНИЦЕ СРБИЈЕ " А.Д.
Немањина 6/IV, Београд

Наручилац пројекта:
Joint Venture of
China Railway International Corporation Ltd. (CRIC)
No.10 Fuxing Road,Haidian District,Beijing
P.R China, 100911
China Communication Construction Company Ltd. (CCCC)
No.85 Deshengmenwai Street,Xicheng District,Beijing
P.R China, 100088

Објекат:
ПРУГА БЕОГРАД - СУБОТИЦА - ДРЖАВНА ГРАНИЦА (КЕЛЕБИЈА)
ДЕОНИЦА ПРУГЕ НОВИ САД - СУБОТИЦА - ДРЖАВНА ГРАНИЦА (КЕЛЕБИЈА)

Део пројекта:
ПРОЈЕКАТ ТРАСЕ ПРУГЕ И СТАНИЦА - ДОЊИ И ГОРЊИ СТРОЈ

2/2.1.2 ПРОЈЕКАТ ТРАСЕ ПРУГЕ И СТАНИЦА - ДОЊИ И ГОРЊИ СТРОЈ - ОТВОРЕНА ПРУГА НОВИ САД - РУМЕНКА

Цртеж: Десни теретни колосек
ПОПРЕЧНИ ПРОФИЛИ км 1+400.00 - км 1+625.00

Размера: 1:100

Врста тех. док.: **ПЗИ**
датум: **08.2021.**
Цртеж бр. 2020-250-САО-2/2. 1.2.7.3.44

(27)
1+650.00

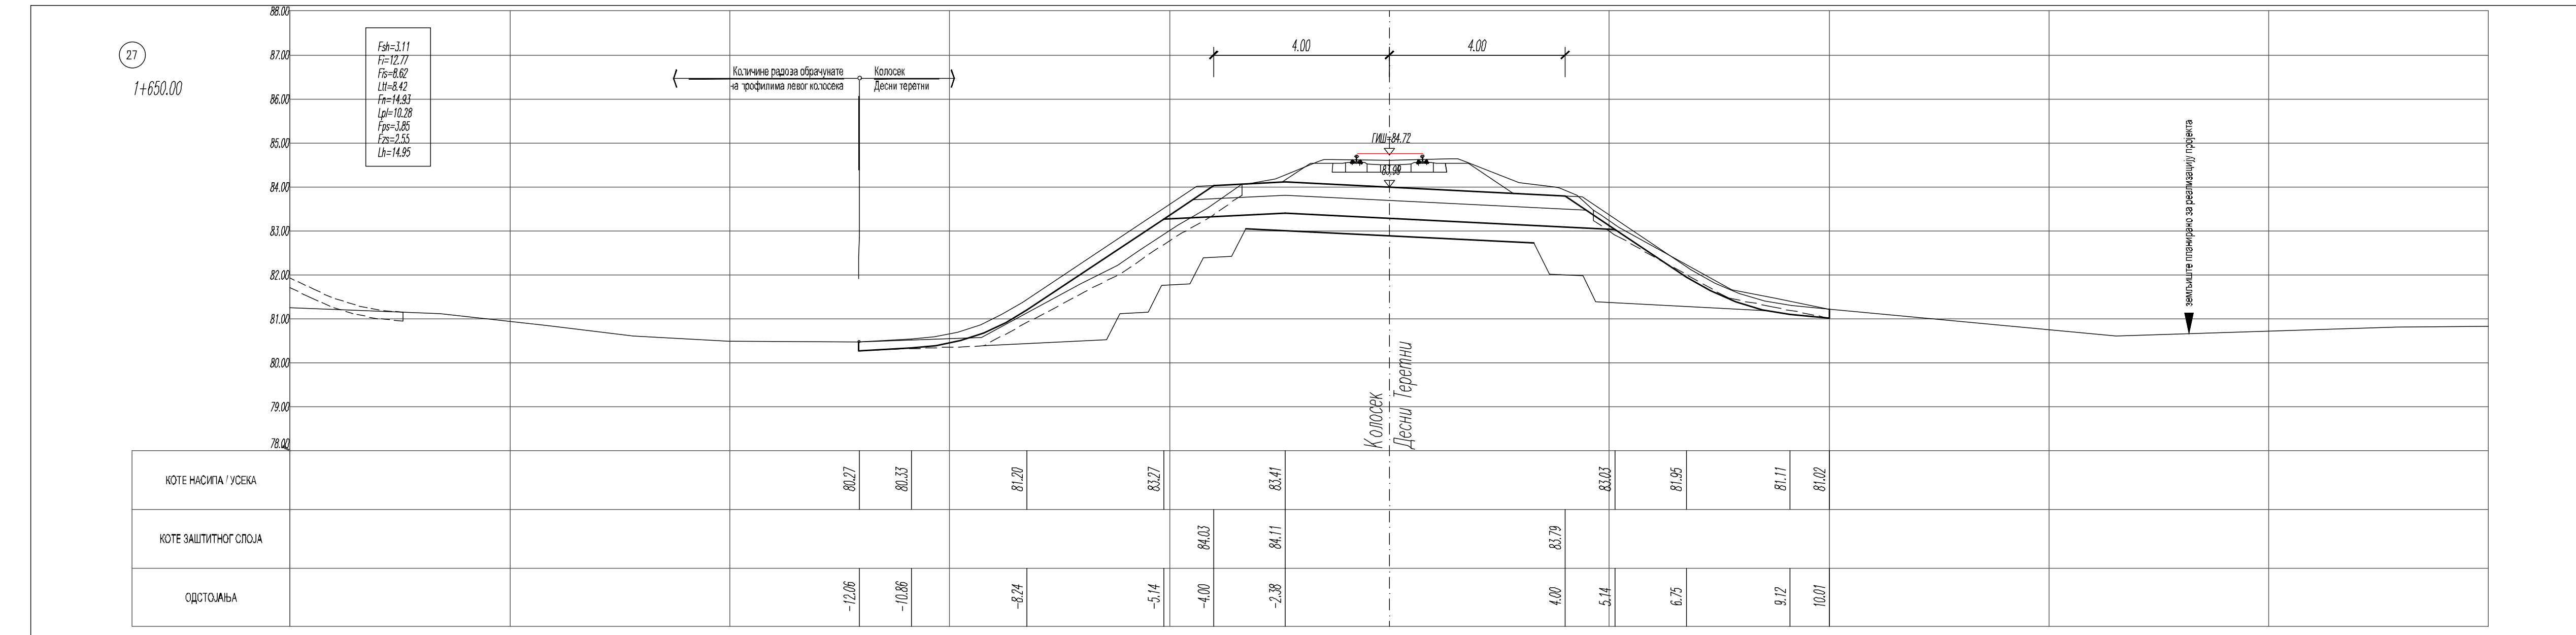
Fsh=3.11
Fi=12.77
Fis=8.62
Ltt=8.42
Fn=14.93
Lpl=10.28
Fps=3.85
Fzs=2.55
Lh=14.95
Количине радова обрачунате на профилима левог колосека
Колосек Десни теретни
4.00
КОТЕ НАСИПА / УСЕКА
КОТЕ ЗАШТИТНОГ СЛОЈА
ОДСТОЈАЊА

(28)
1+675.00

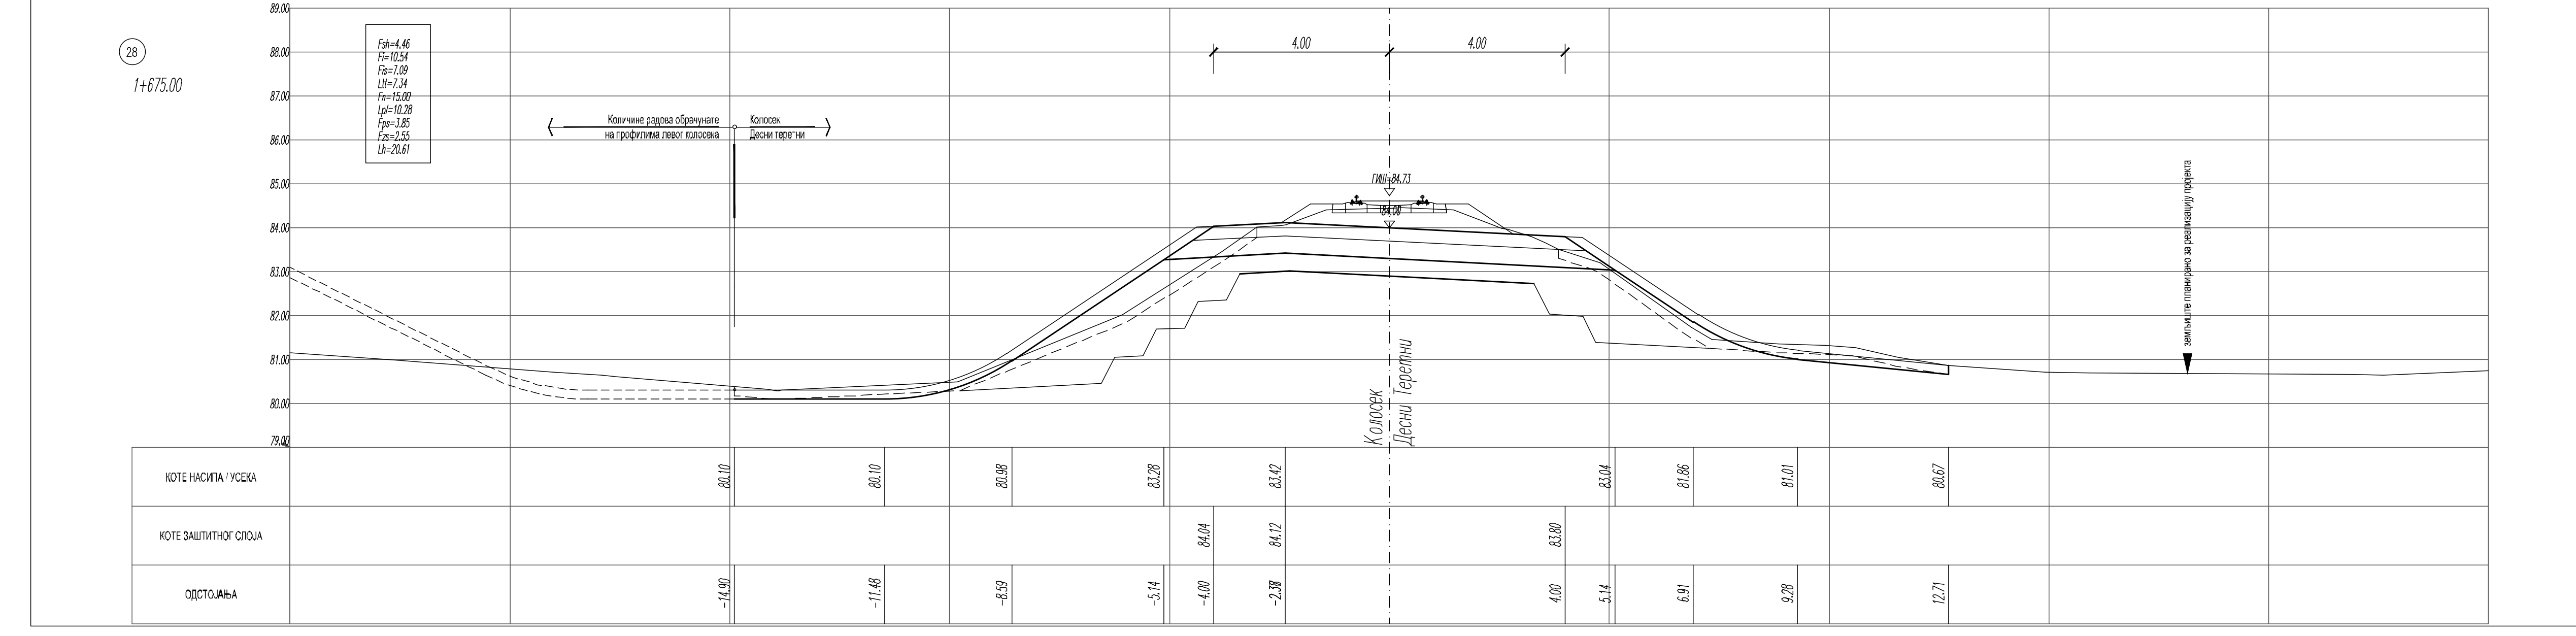
Fsh=4.46
Fi=10.54
Fis=7.09
Ltt=7.34
Fn=15.00
Lpl=10.28
Fps=3.85
Fzs=2.55
Lh=20.61
ОДСТОЈАЊА

(29)
1+700.00

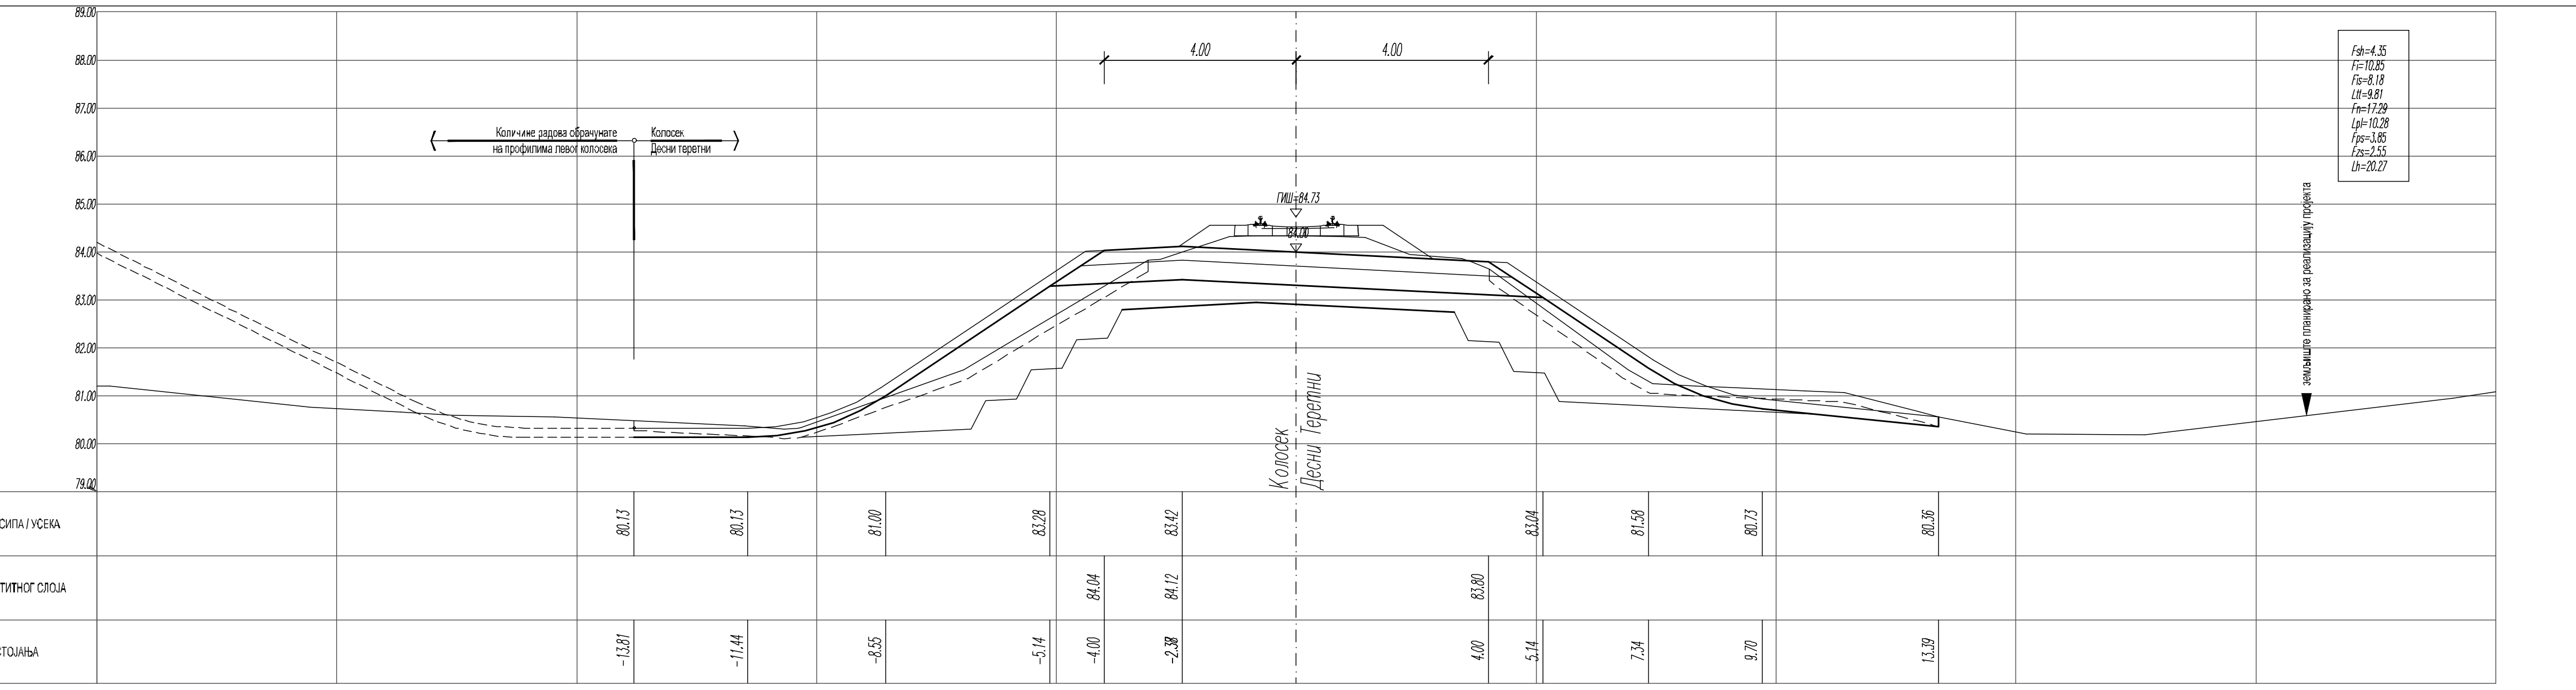

(30)
1+725.00

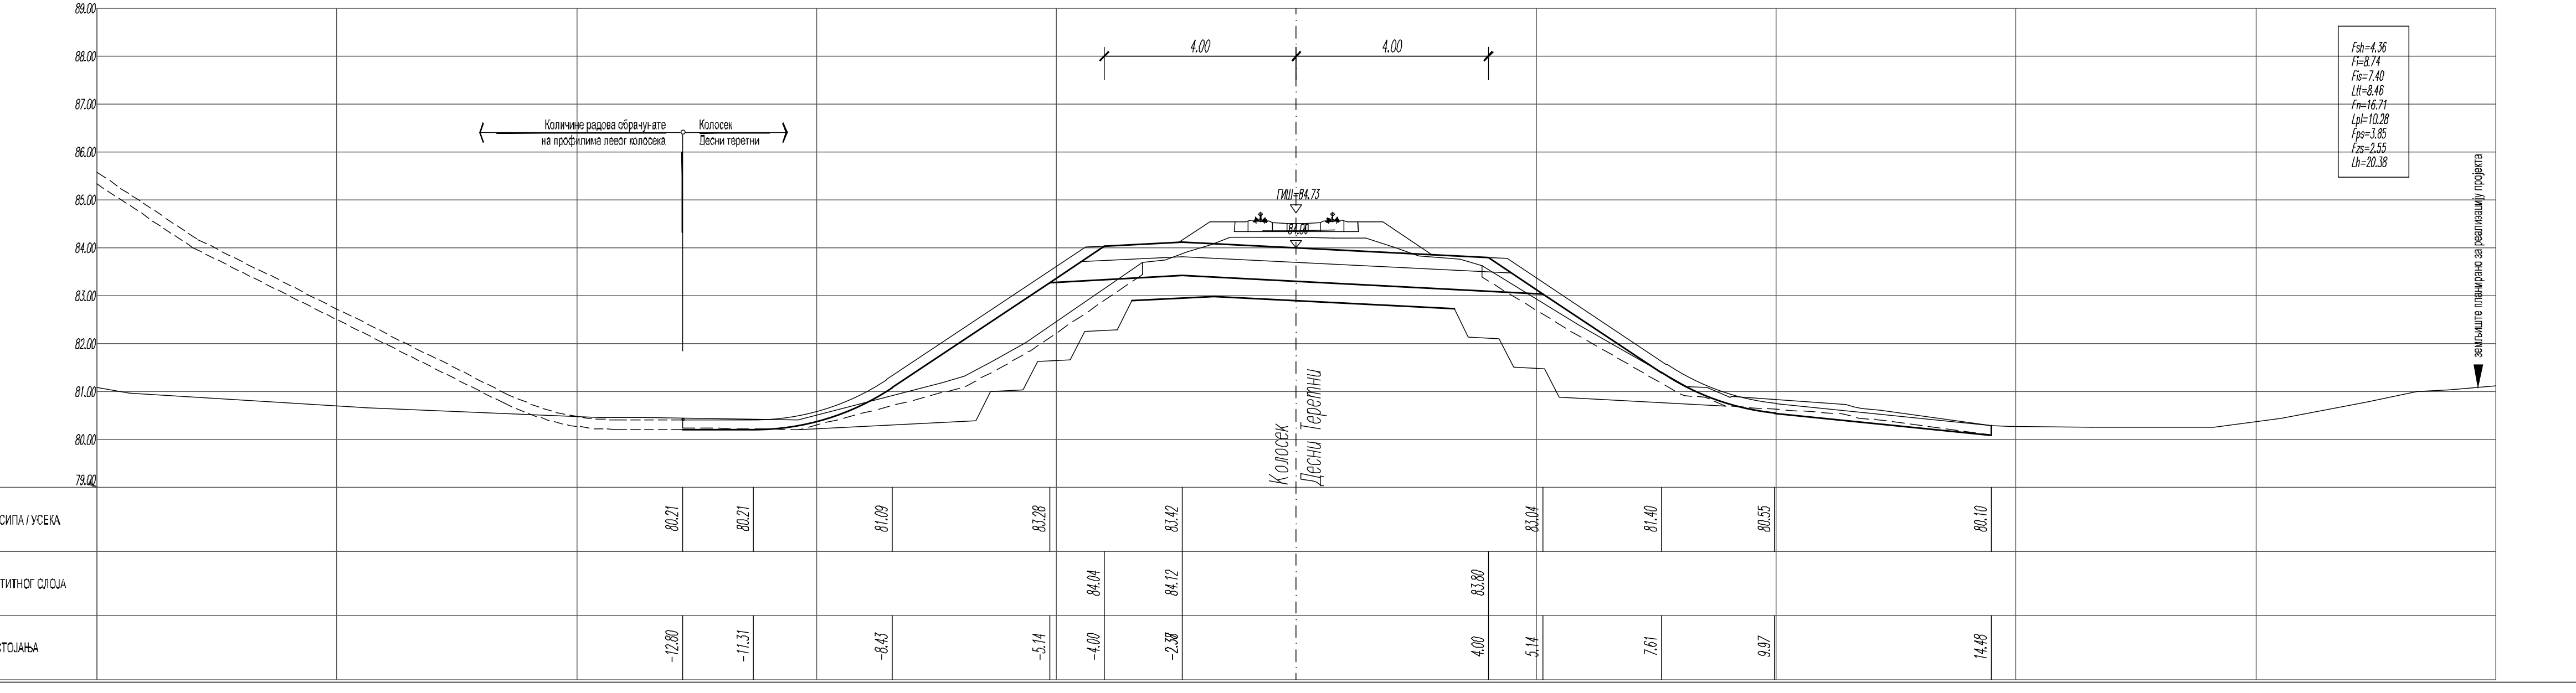

(31)
1+750.00

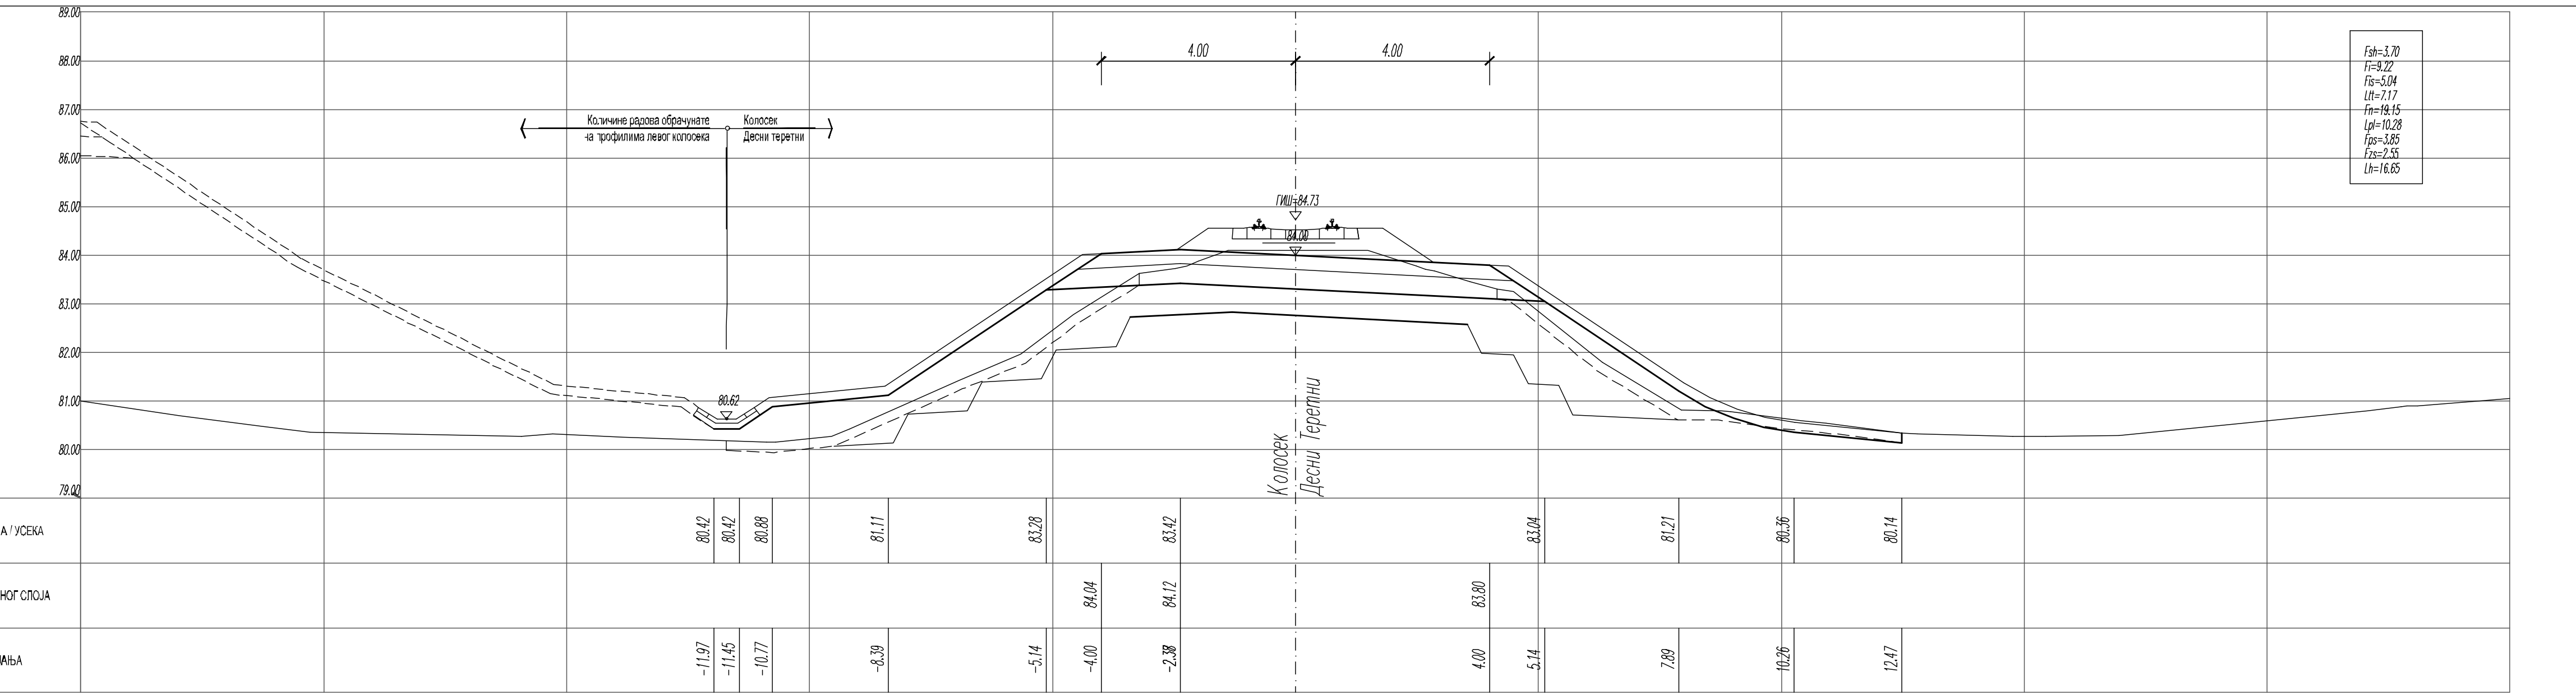

(32)
1+775.00

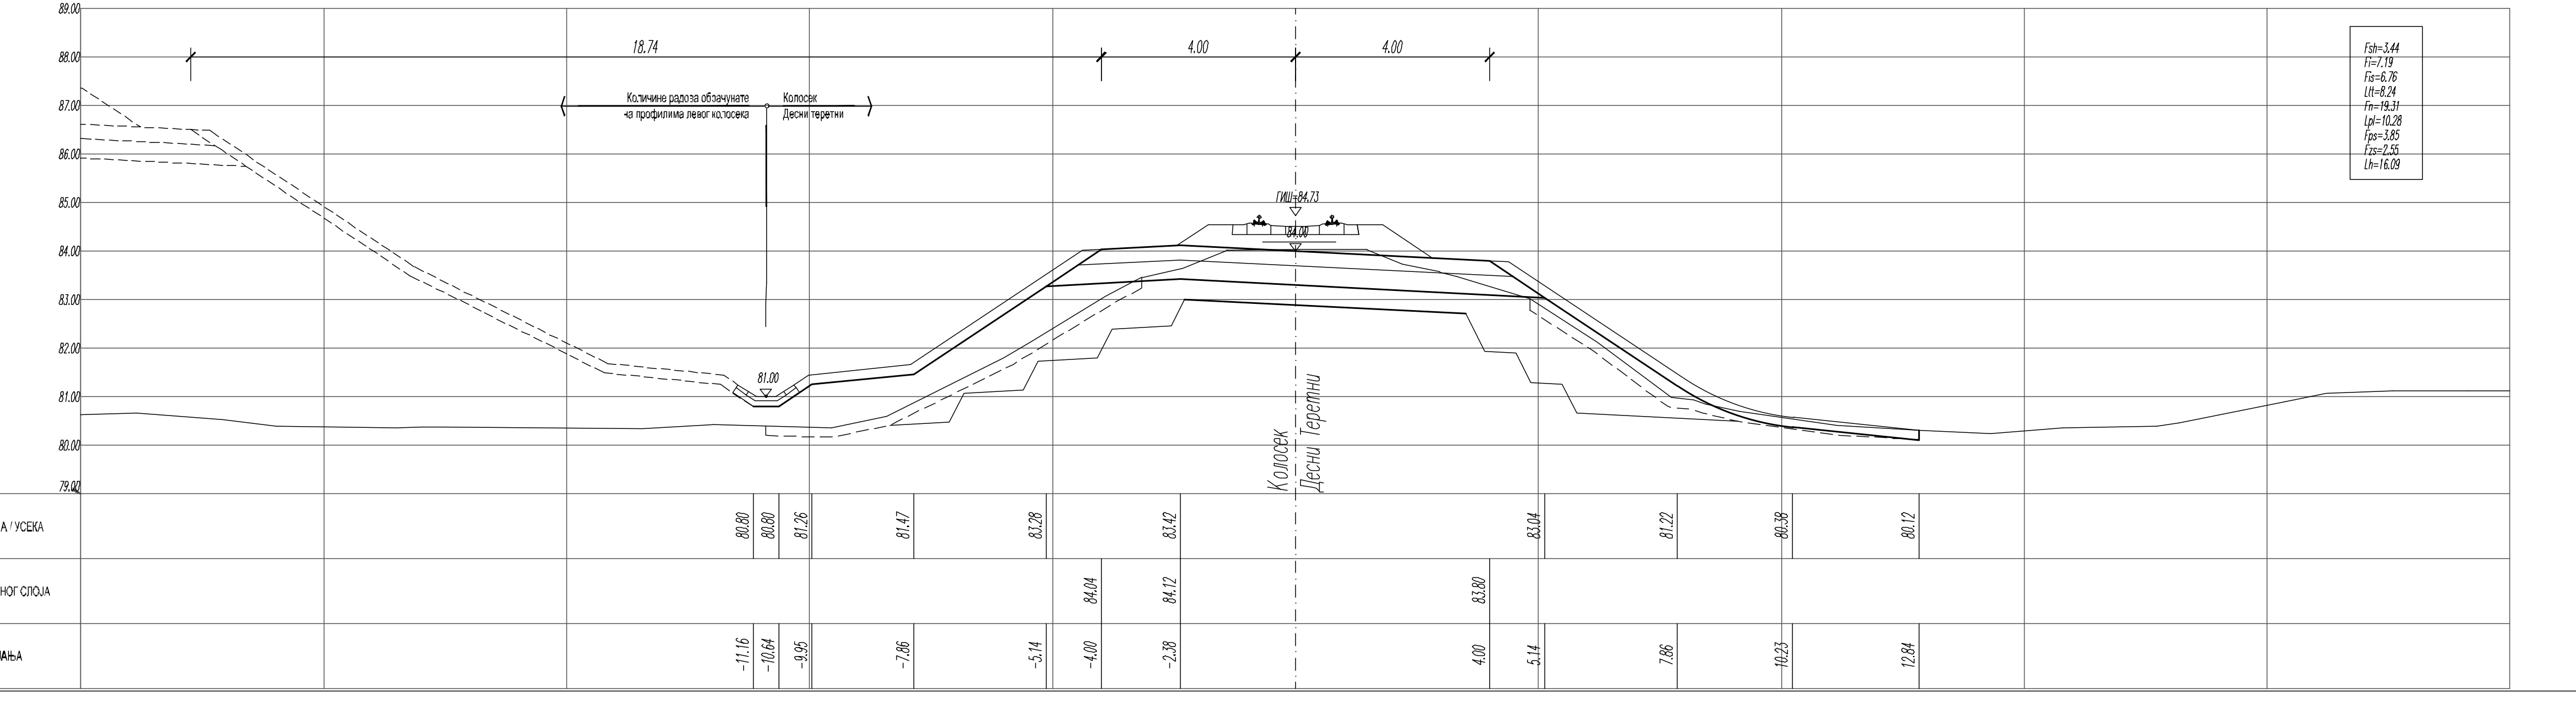

(33)
1+800.00

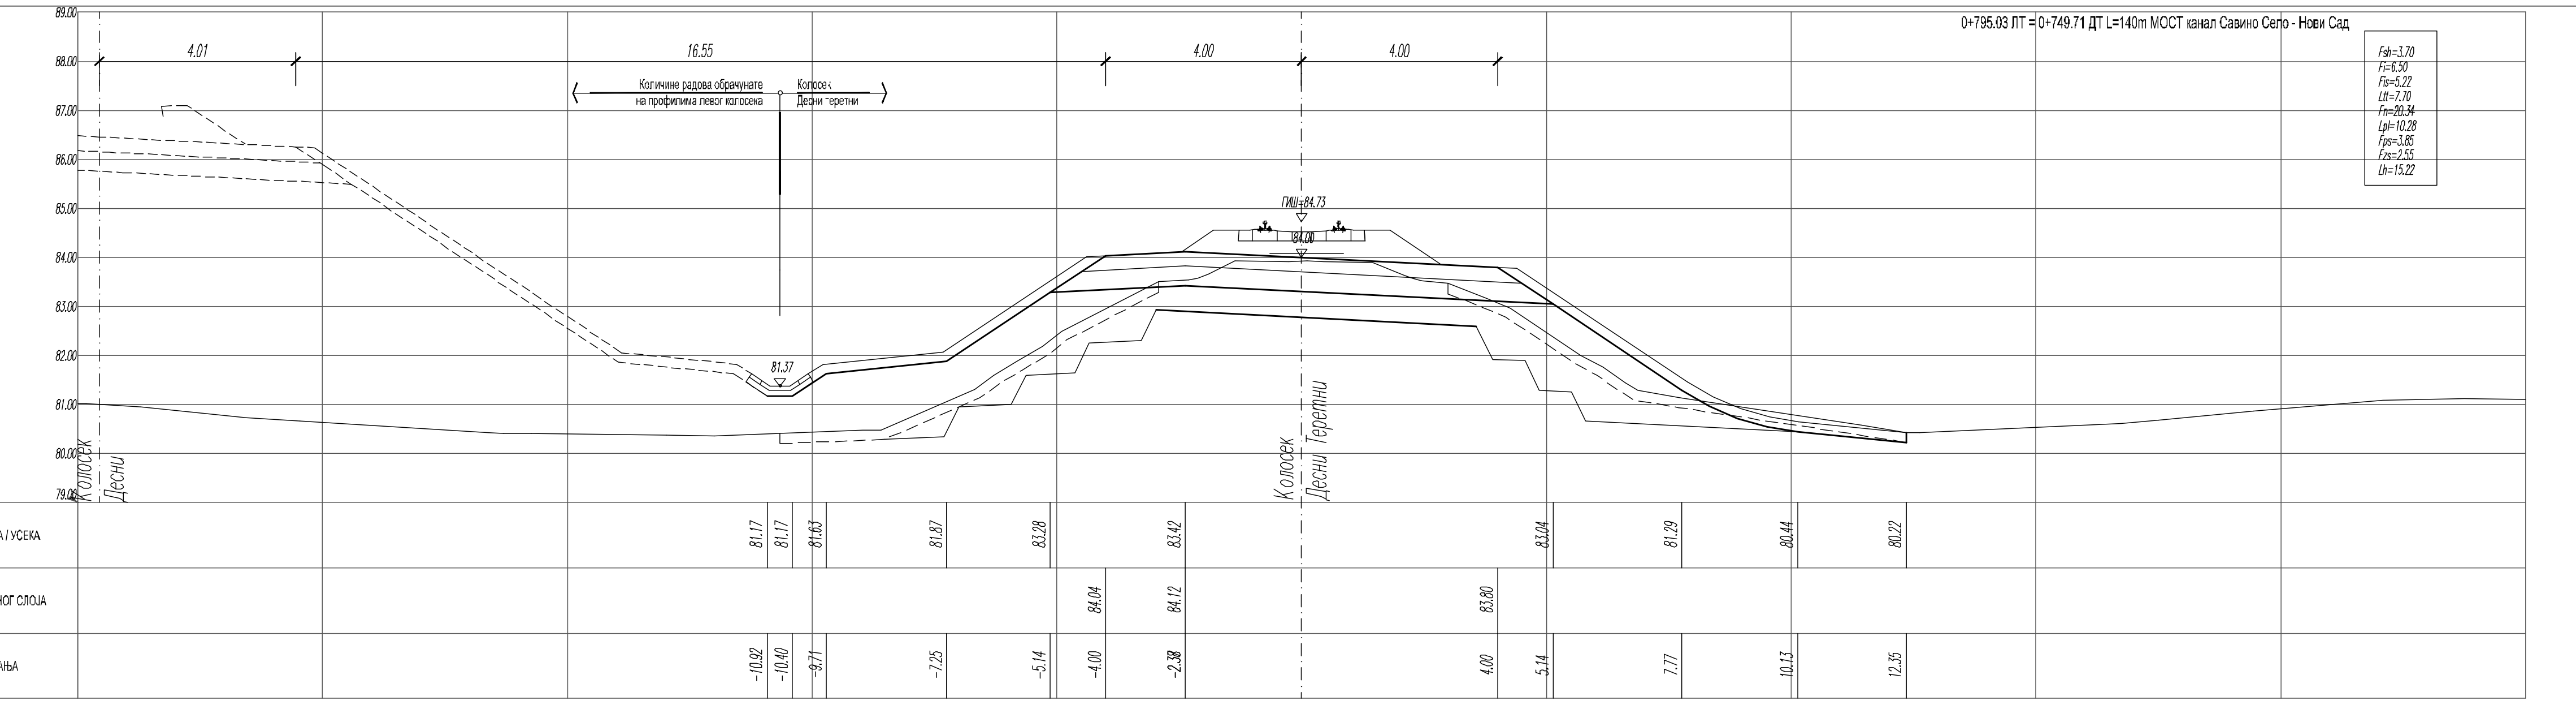

(34)
1+825.00

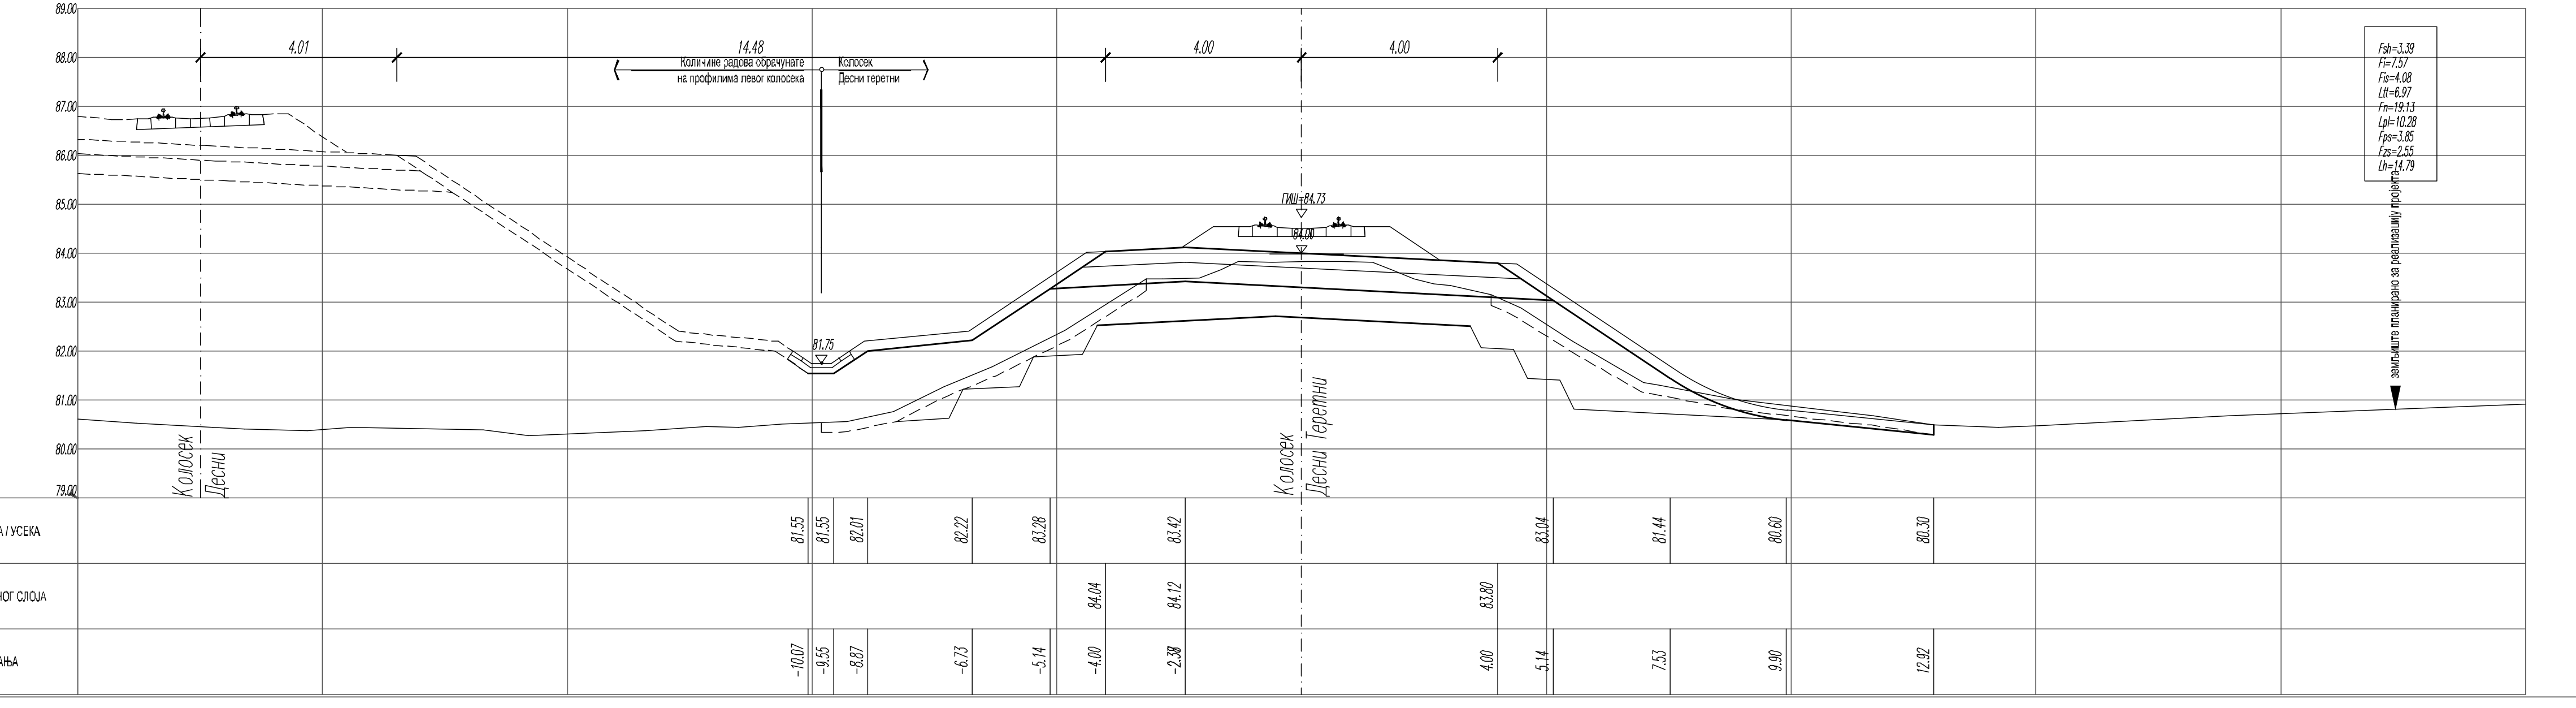

(35)
1+850.00

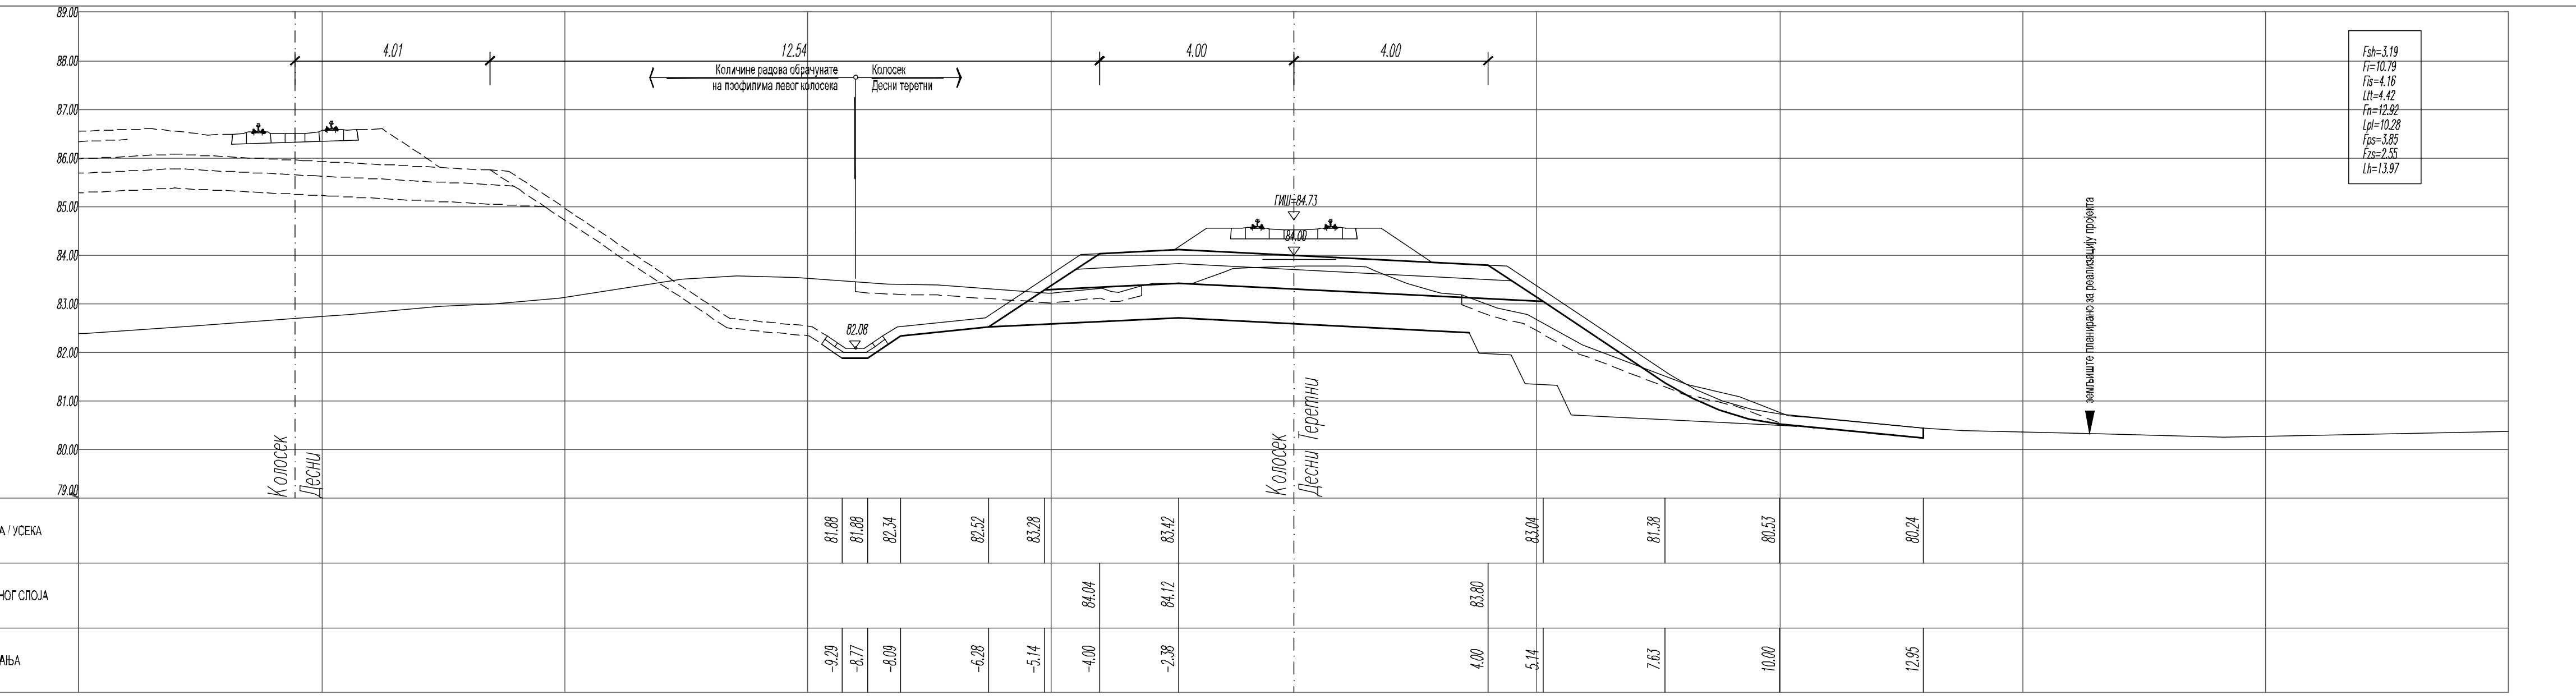

(36)
1+875.00

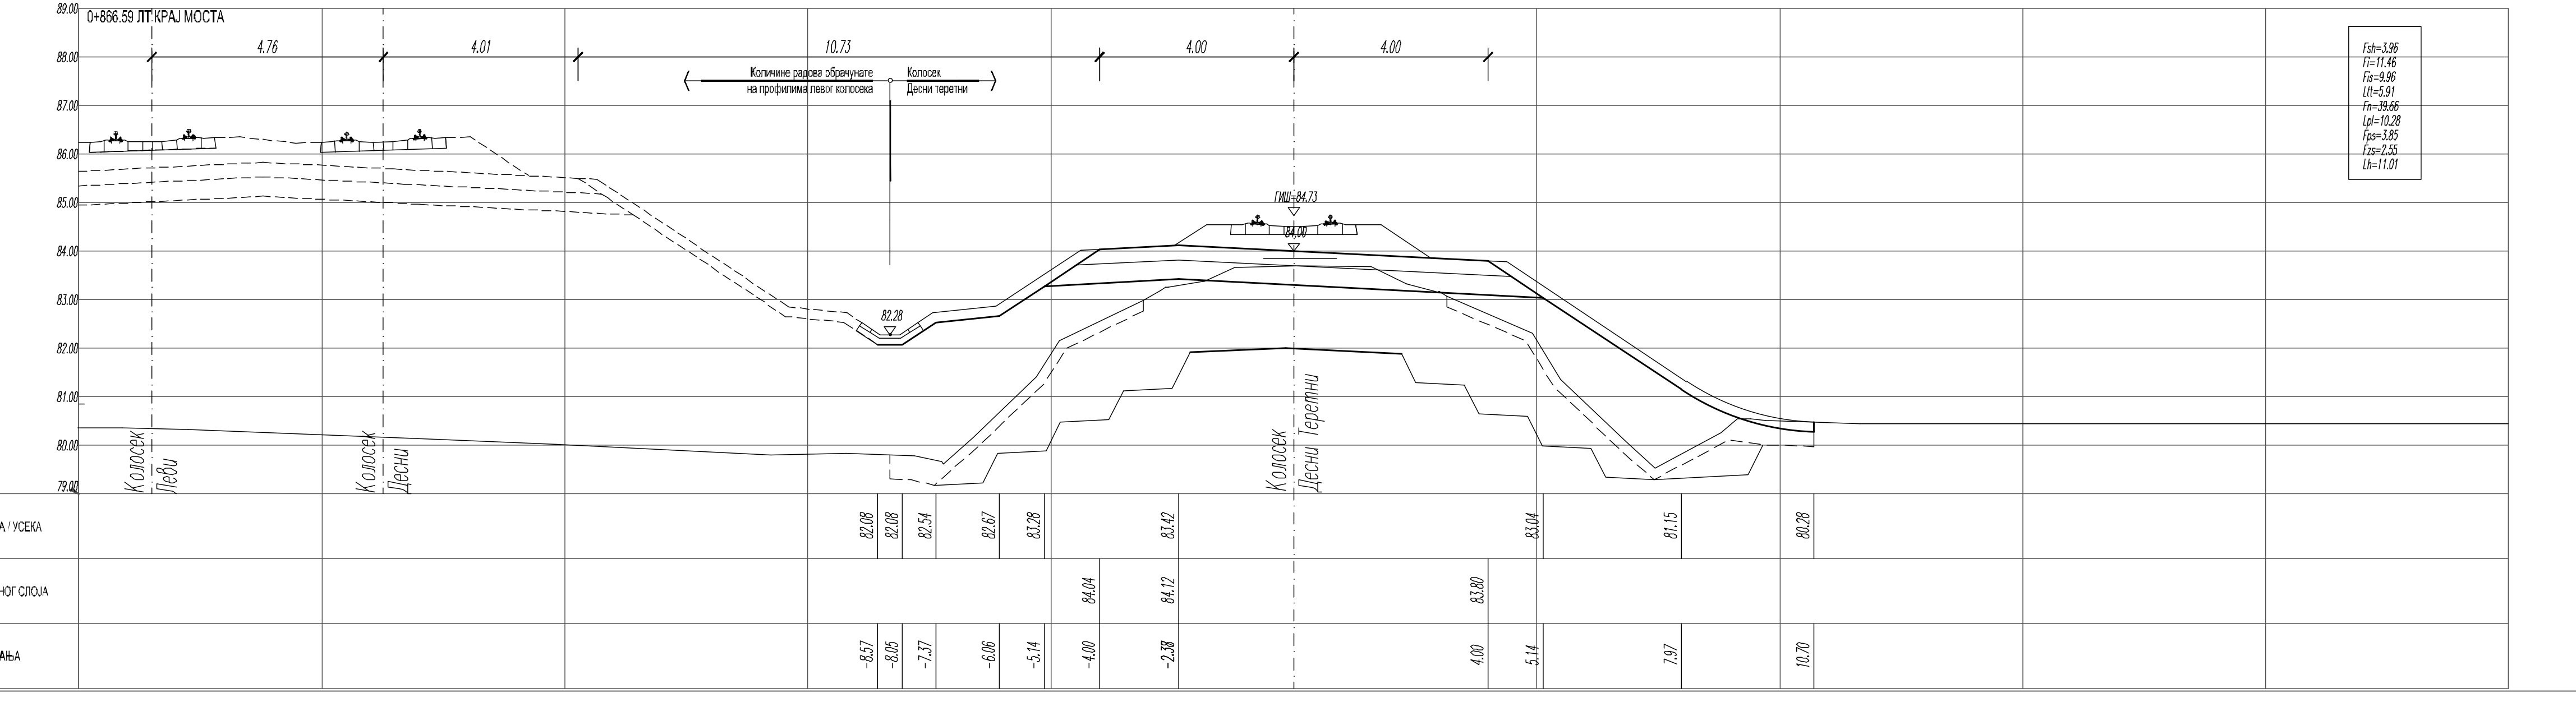
0+866.59 ЛТ КРАЈ МОСТА
4.76

ЛЕГЕНДА:

Fsh - скидање хумуса
Fi - ископ
Fis - ископ степеница
Ltt - темељно тло
Fn - насип
Lpl - планум
Fps - прелазни слој
Fzs - заштитни слој
Lh - хумузирање

03		
02		
01		
Број	Датум	Опис

Ревизиони блок:

САОБРАЋАЈНИ ИНСТИТУТ ЦИП, д.о.о.

Немањина 6; 11000 Београд; Србија
Тел: 011/3618-134; Факс: 011/3618-324; web site: www.sicip.co.rs

Организациона јединица:САОБРАЋАЈНИЦЕ

Одговорни пројектант:
Даница Панић, маст. инж. грађ.
лиценца број: 430И071 20

Сарадници:

Унутрашња контрола:
Милан Јелкић, дипл. грађ. инж.

Главни пројектант:
др Љиљана Милић Марковић, дипл. грађ. инж.

Руководилац организационе јединице:
мр Новица Стевановић, дипл. грађ. инж.

Инвеститор пројекта:
" ИНФРАСТРУКТУРА ЖЕЛЕЗНИЦЕ СРБИЈЕ " А.Д.
Немањина 6/IV, Београд

Наручилац пројекта:
Joint Venture of
China Railway International Corporation Ltd. (CRIC)
No.10 Fuxing Road,Haidian District,Beijing
P.R.China, 100511

China Communication Construction Company Ltd. (CCCC)
No.85 Deshengmenwai Street Xicheng District,Beijing
P.R.China, 100088

Објекат:
ПРУГА БЕОГРАД - СУБОТИЦА - ДРЖАВНА ГРАНИЦА (КЕЛЕБИЈА)
ДЕОНИЦА ПРУГЕ НОВИ САД - СУБОТИЦА - ДРЖАВНА ГРАНИЦА (КЕЛЕБИЈА)

Део пројекта:
ПРОЈЕКАТ ТРАСЕ ПРУГЕ И СТАНИЦА - ДОЊИ И ГОРЊИ СТРОЈ

2/2.1.2 ПРОЈЕКАТ ТРАСЕ ПРУГЕ И СТАНИЦА - ДОЊИ И ГОРЊИ СТРОЈ - ОТВОРЕНА ПРУГА НОВИ САД - РУМЕНКА

Цртеж: Десни теретни колосек
ПОПРЕЧНИ ПРОФИЛИ км 1+650.00 - км 1+875.00

Размера: 1:100

Врста тех. док.:	датум:	Цртеж бр.
ПЗИ	08.2021.	2020-250-САО-2/2.1.2.7.3.45

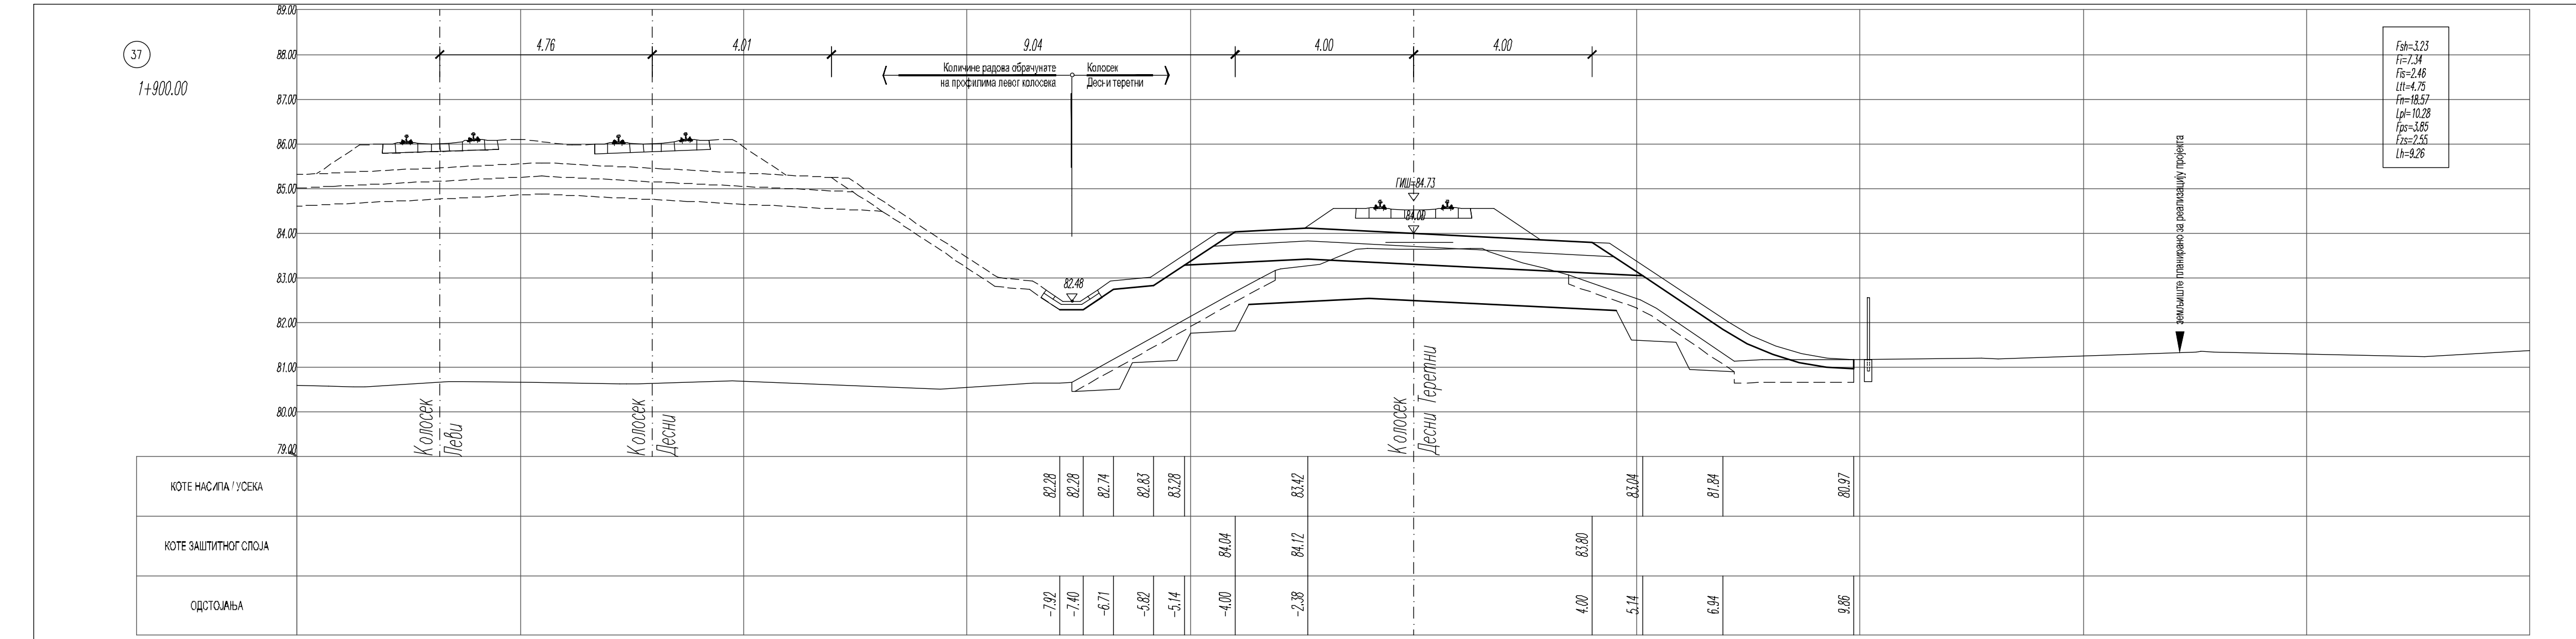
37
1+900.00
Количине радова обрачунате на профилима левог колосека
Колосек Десни теретни
Fsh=3.23
Fi=7.34
Fis=2.46
Ltt=4.75
Fn=18.57
Lpl=10.28
Fps=3.85
Fzs=2.55
Lh=9.26
ГИШ=84.73
Колосек Леви
Колосек Десни
Колосек Десни Теретни
КОТЕ НАСИПА / УСЕКА
КОТЕ ЗАШТИТНОГ СЛОЈА
ОДСТОЈАЊА

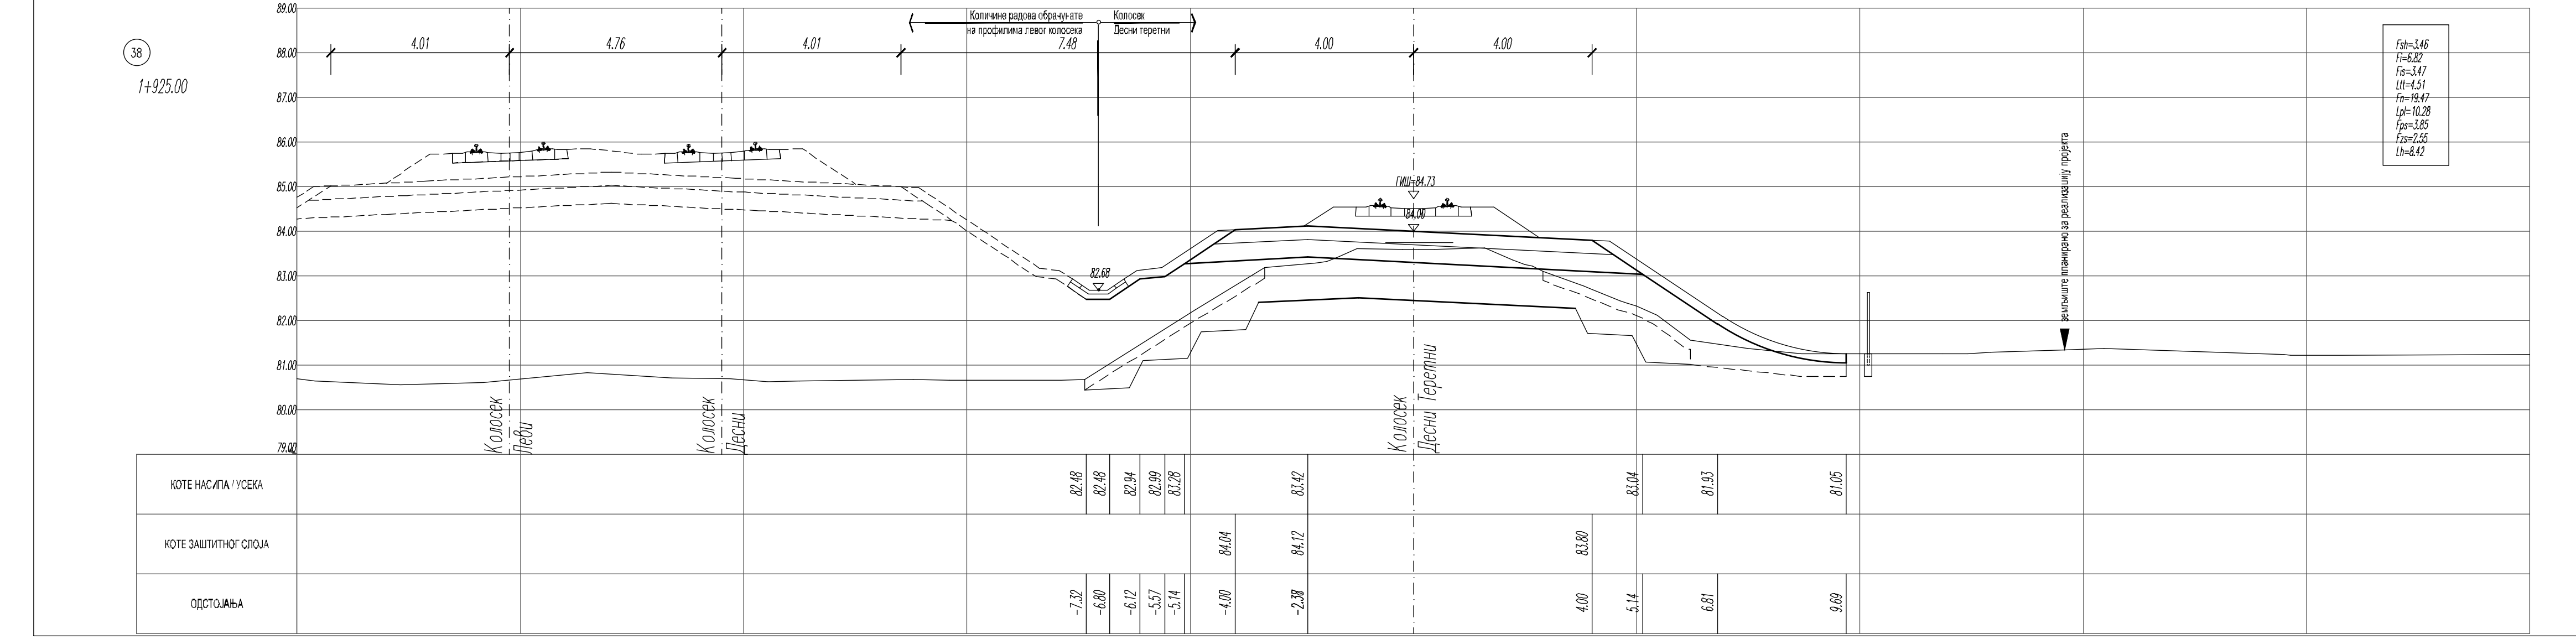
38
1+925.00
Количине радова обрачунате на профилима левог колосека
Колосек Десни теретни
Fsh=3.46
Fi=6.82
Fis=3.47
Ltt=4.51
Fn=19.47
Lpl=10.28
Fps=3.85
Fzs=2.55
Lh=8.42
ГИШ=84.73
Колосек Леви
Колосек Десни
Колосек Десни Теретни
КОТЕ НАСИПА / УСЕКА
КОТЕ ЗАШТИТНОГ СЛОЈА
ОДСТОЈАЊА

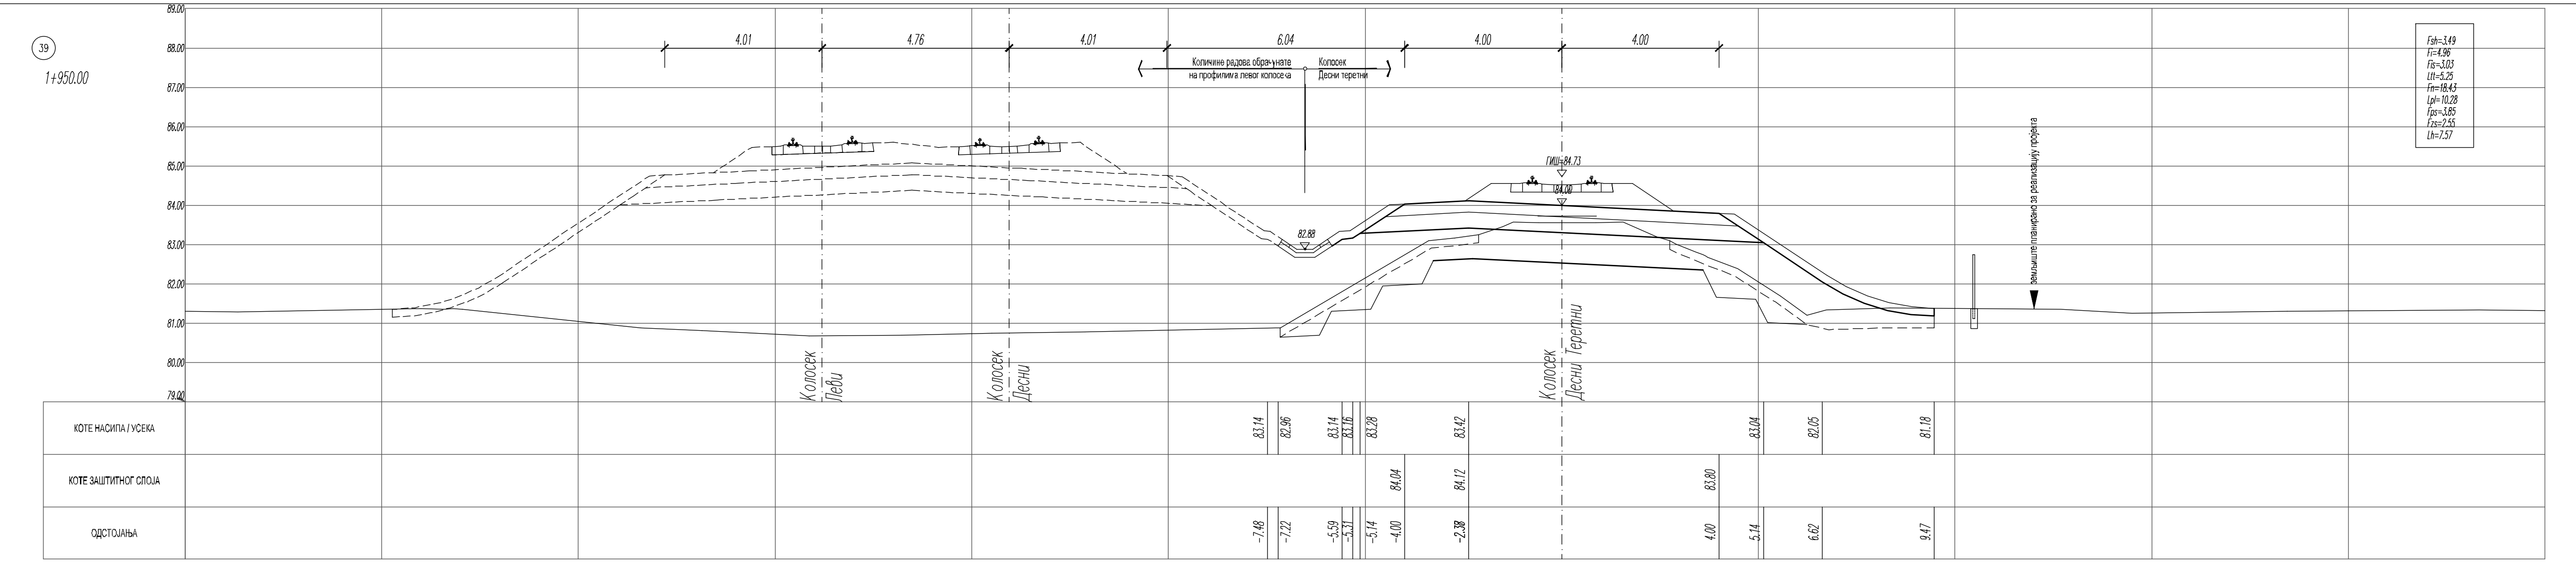
39
1+950.00
Количине радова обрачунате на профилима левог колосека
Колосек Десни теретни
Fsh=3.49
Fi=4.96
Fis=3.03
Ltt=5.25
Fn=18.43
Lpl=10.28
Fps=3.85
Fzs=2.55
Lh=7.57
ГИШ=84.73
Колосек Леви
Колосек Десни
Колосек Десни Теретни
земљиште планирано за реализацију пројекта
КОТЕ НАСИПА / УСЕКА
КОТЕ ЗАШТИТНОГ СЛОЈА
ОДСТОЈАЊА

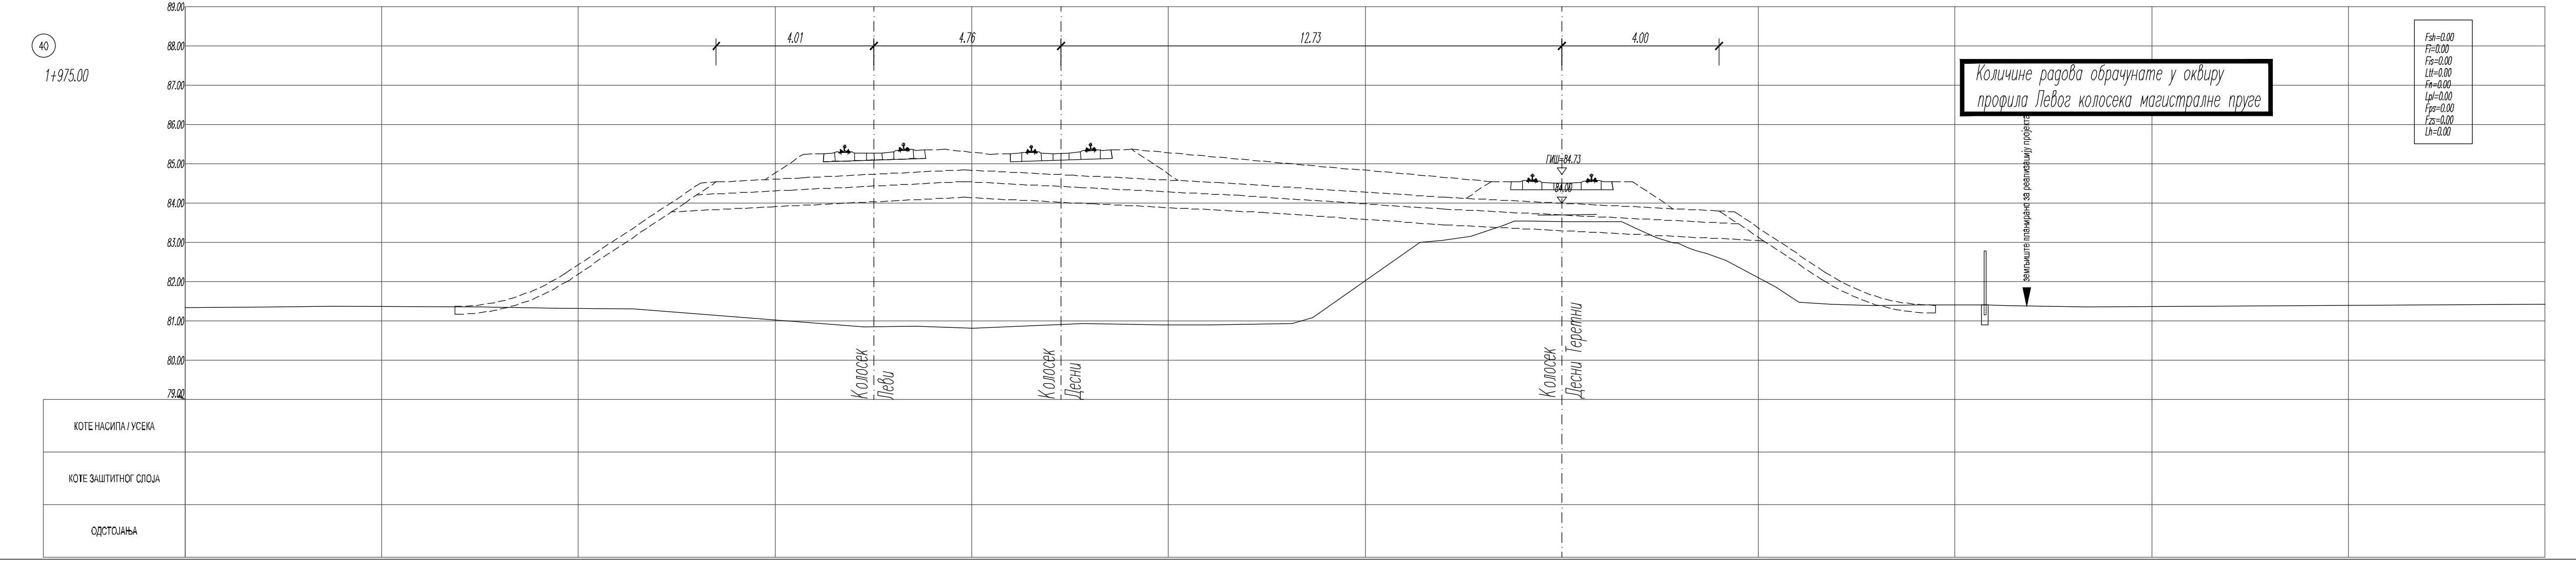
40
1+975.00
Количине радова обрачунате у оквиру профила Левог колосека магистралне пруге
Fsh=0.00
Fi=0.00
Fis=0.00
Ltt=0.00
Fn=0.00
Lpl=0.00
Fps=0.00
Fzs=0.00
Lh=0.00
Колосек Леви
Колосек Десни
Колосек Десни Теретни
КОТЕ НАСИПА / УСЕКА
КОТЕ ЗАШТИТНОГ СЛОЈА
ОДСТОЈАЊА

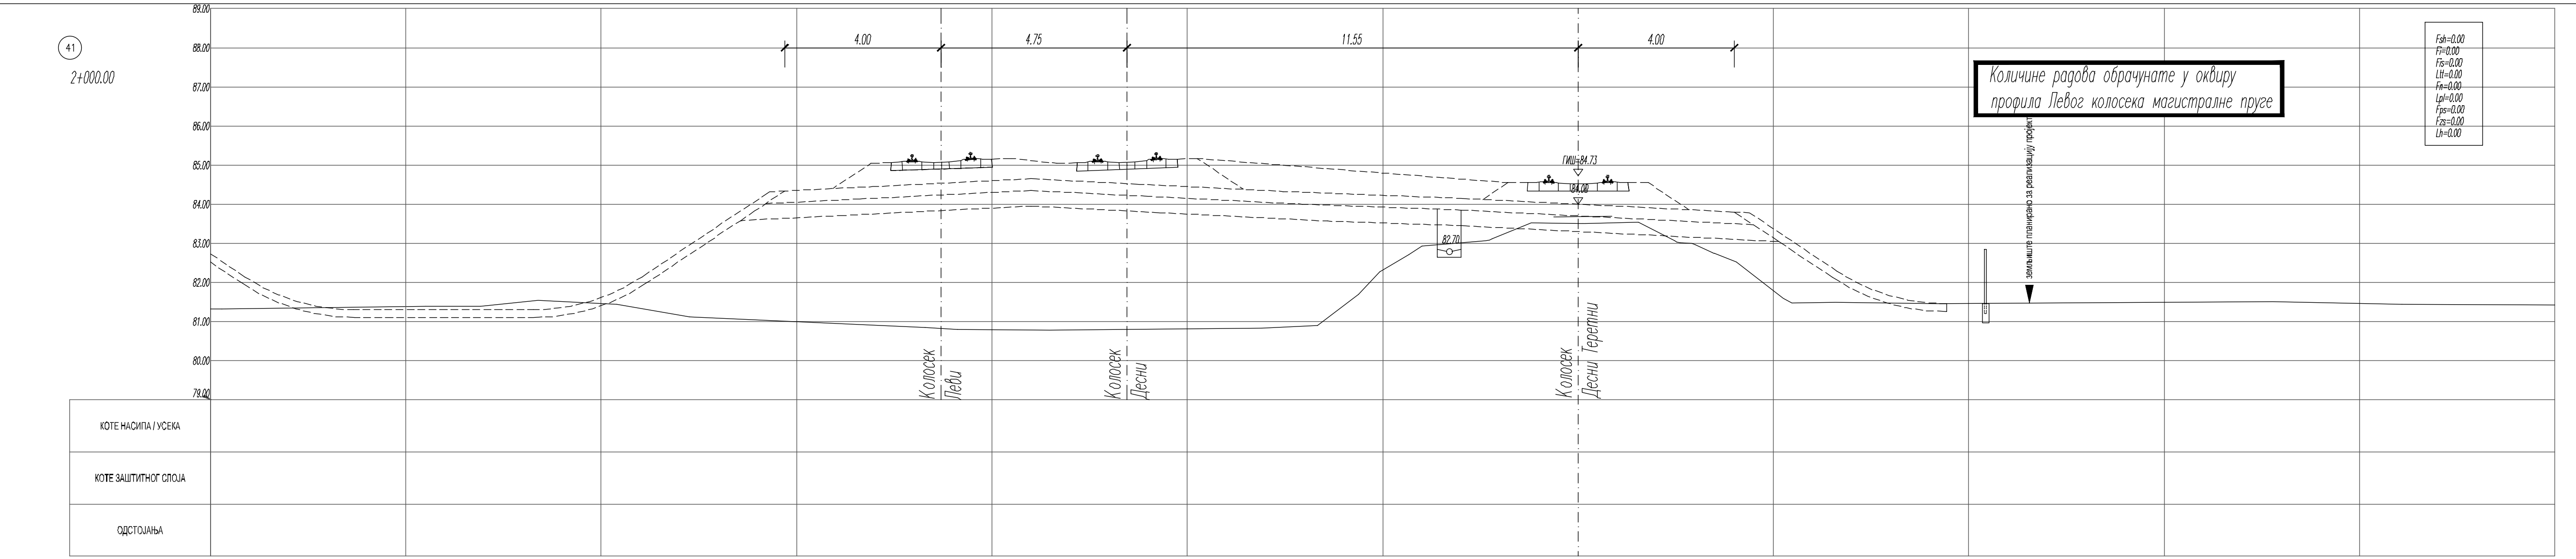
41
2+000.00
Количине радова обрачунате у оквиру профила Левог колосека магистралне пруге
Fsh=0.00
Fi=0.00
Fis=0.00
Ltt=0.00
Fn=0.00
Lpl=0.00
Fps=0.00
Fzs=0.00
Lh=0.00
КОТЕ НАСИПА / УСЕКА
КОТЕ ЗАШТИТНОГ СЛОЈА
ОДСТОЈАЊА

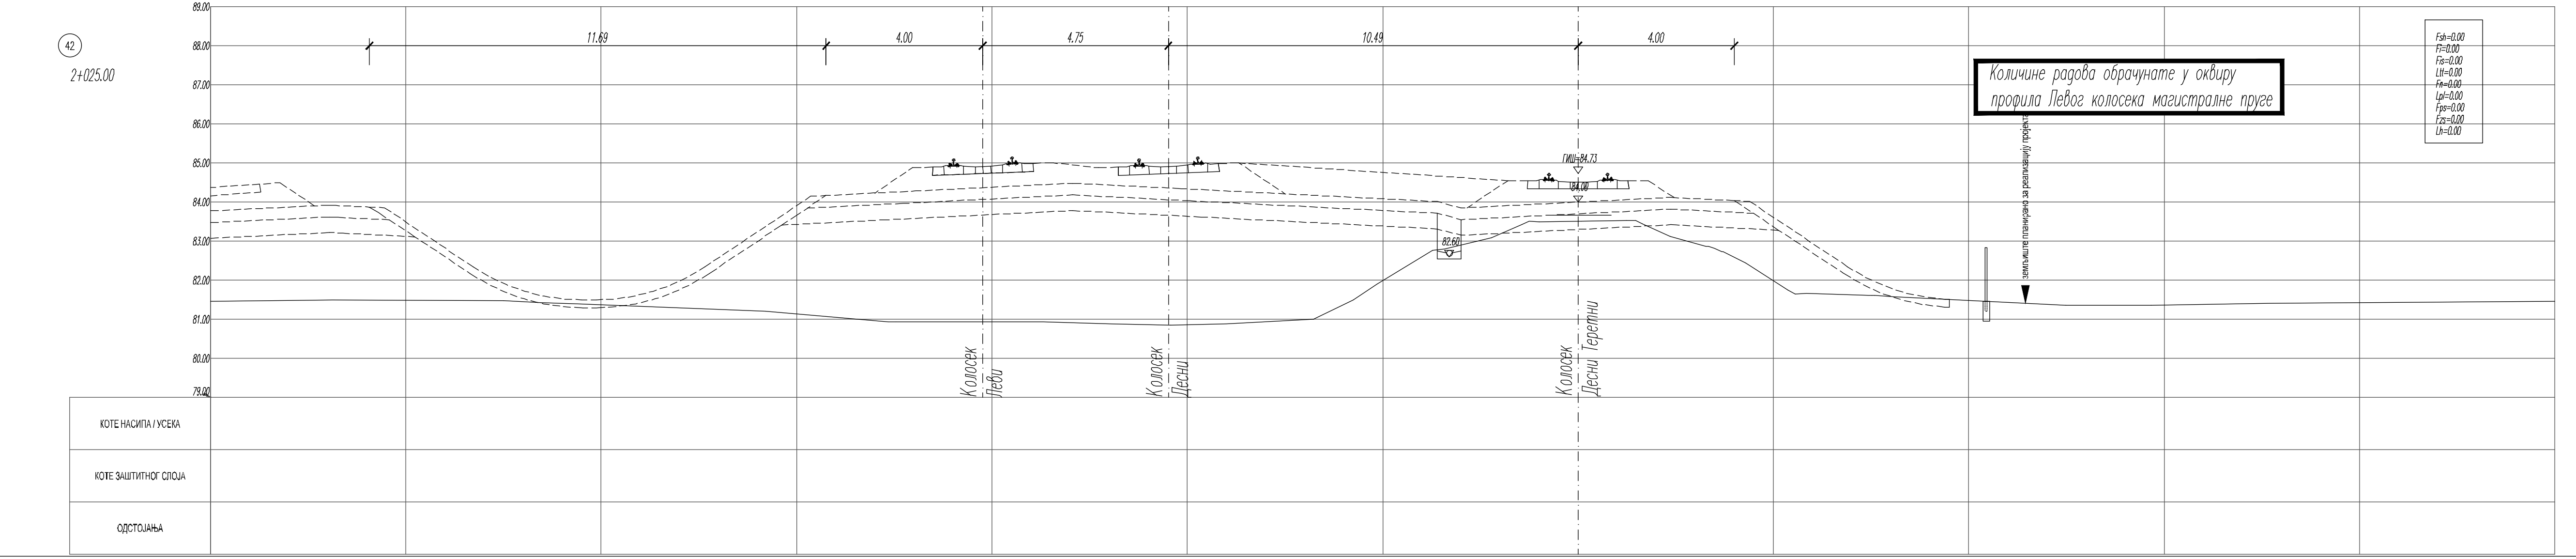
42
2+025.00
Количине радова обрачунате у оквиру профила Левог колосека магистралне пруге
Fsh=0.00
Fi=0.00
Fis=0.00
Ltt=0.00
Fn=0.00
Lpl=0.00
Fps=0.00
Fzs=0.00
Lh=0.00
КОТЕ НАСИПА / УСЕКА
КОТЕ ЗАШТИТНОГ СЛОЈА
ОДСТОЈАЊА

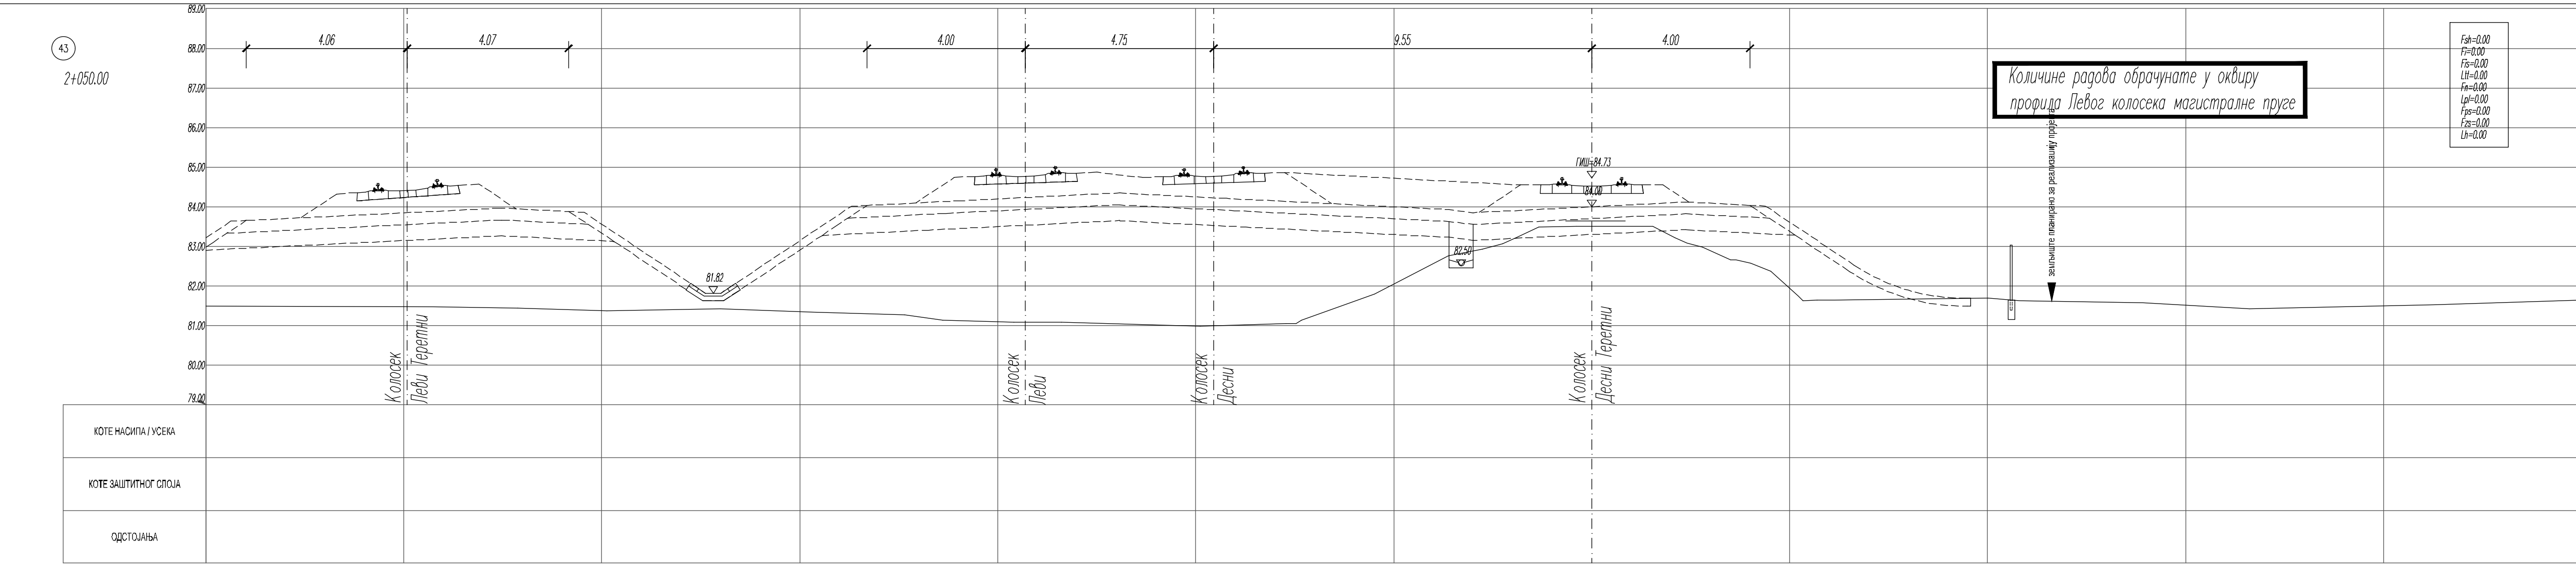
43
2+050.00
Количине радова обрачунате у оквиру профила Левог колосека магистралне пруге
Fsh=0.00
Fi=0.00
Fis=0.00
Ltt=0.00
Fn=0.00
Lpl=0.00
Fps=0.00
Fzs=0.00
Lh=0.00
Колосек Леви Теретни
земљиште планирано за реализацију пројекта
КОТЕ НАСИПА / УСЕКА
КОТЕ ЗАШТИТНОГ СЛОЈА
ОДСТОЈАЊА

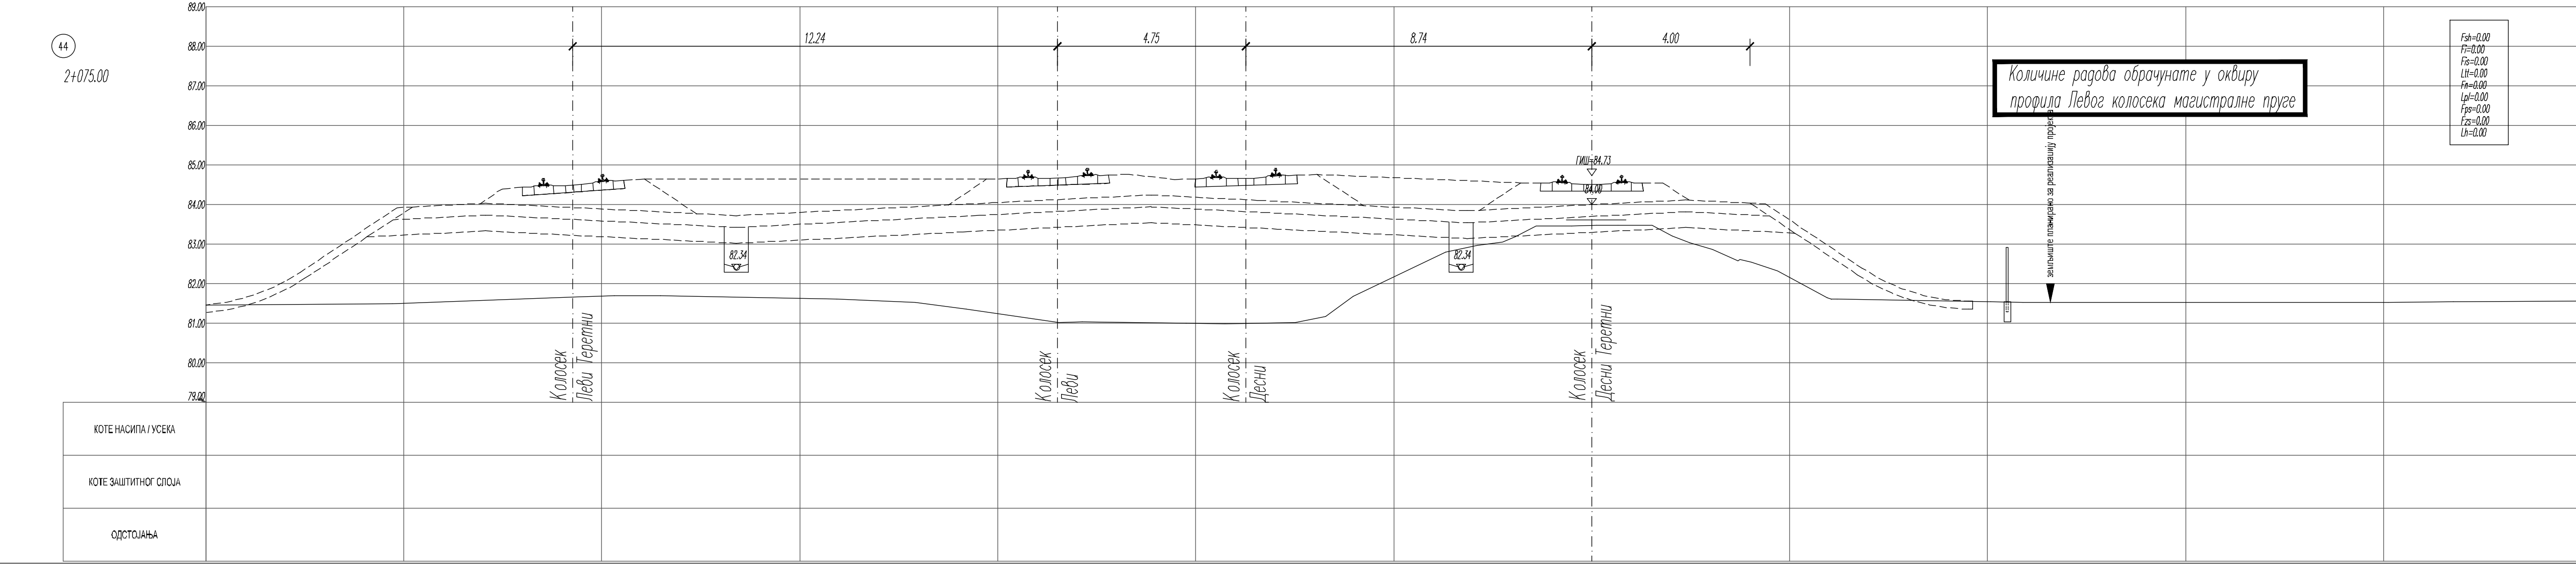
44
2+075.00
Количине радова обрачунате у оквиру профила Левог колосека магистралне пруге
Fsh=0.00
Fi=0.00
Fis=0.00
Ltt=0.00
Fn=0.00
Lpl=0.00
Fps=0.00
Fzs=0.00
Lh=0.00
Колосек Леви Теретни
КОТЕ НАСИПА / УСЕКА
КОТЕ ЗАШТИТНОГ СЛОЈА
ОДСТОЈАЊА

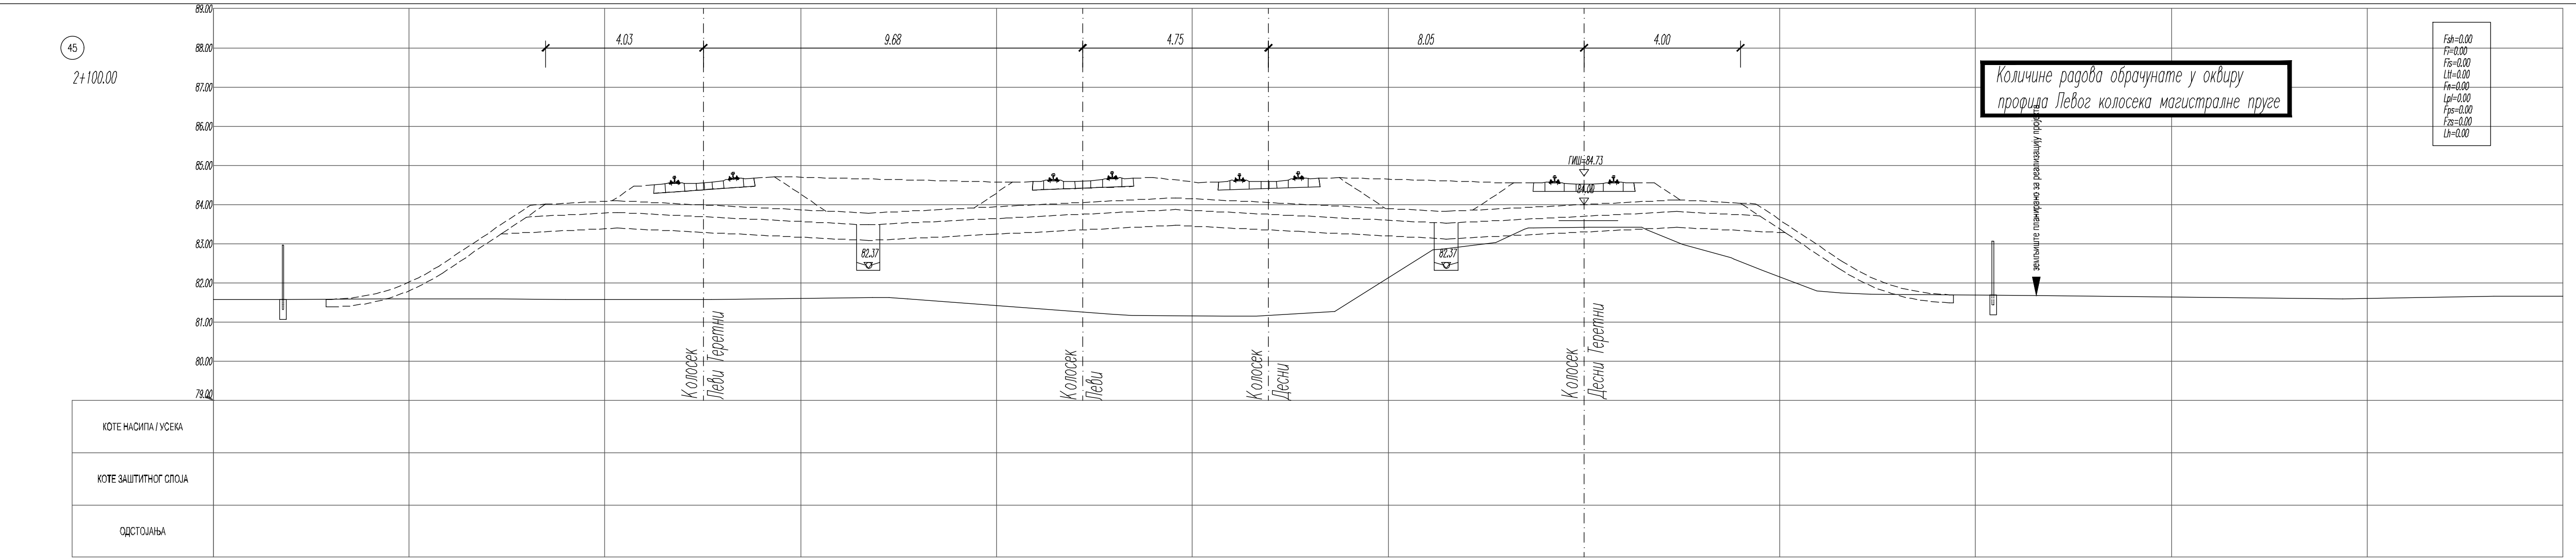
45
2+100.00
Количине радова обрачунате у оквиру профила Левог колосека магистралне пруге
Fsh=0.00
Fi=0.00
Fis=0.00
Ltt=0.00
Fn=0.00
Lpl=0.00
Fps=0.00
Fzs=0.00
Lh=0.00
Колосек Леви Теретни
КОТЕ НАСИПА / УСЕКА
КОТЕ ЗАШТИТНОГ СЛОЈА
ОДСТОЈАЊА

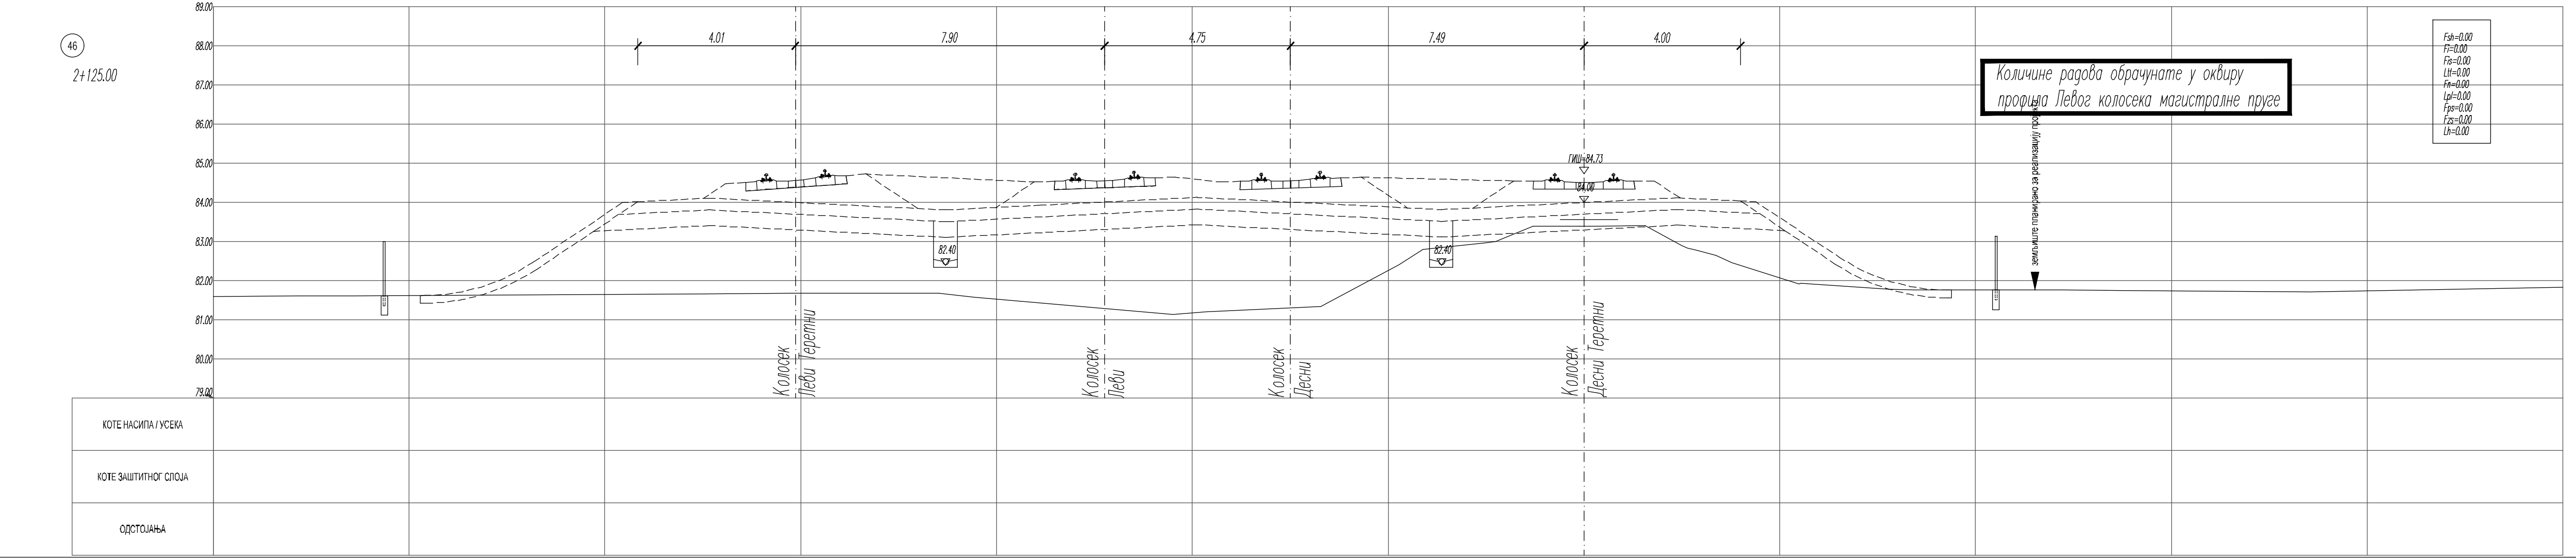
46
2+125.00
Количине радова обрачунате у оквиру профила Левог колосека магистралне пруге
Fsh=0.00
Fi=0.00
Fis=0.00
Ltt=0.00
Fn=0.00
Lpl=0.00
Fps=0.00
Fzs=0.00
Lh=0.00
КОТЕ НАСИПА / УСЕКА
КОТЕ ЗАШТИТНОГ СЛОЈА
ОДСТОЈАЊА

ЛЕГЕНДА:

Fsh - скидање хумуса
Fi - ископ
Fis - ископ степеница
Ltt - темељно тло
Fn - насип
Lpl - планум
Fps - прелазни слој
Fzs - заштитни слој
Lh - хумузирање

01		
Број	Датум	Опис

Ревизиони блок:

САОБРАЋАЈНИ ИНСТИТУТ ЦИП, д.о.о.

Немањина 6; 11000 Београд; Србија
Тел: 011/3618-134; Факс: 011/3618-324; web site: www.sicip.co.rs

Организациона јединица:САОБРАЋАЈНИЦЕ

Одговорни пројектант:
Даница Панић, маст. инж. грађ.
лиценца број: 430И071 20

Сарадници:

Унутрашња контрола:
Милан Јелкић, дипл. грађ. инж.

Главни пројектант:
др Љиљана Милић Марковић, дипл. грађ. инж.

Руководилац организационе јединице:
мр Новица Стевановић, дипл. грађ. инж.

Инвеститор пројекта:
" ИНФРАСТРУКТУРА ЖЕЛЕЗНИЦЕ СРБИЈЕ " А.Д.
Немањина 6/IV, Београд

Наручилац пројекта:
Joint Venture of
China Railway International Corporation Ltd. (CRIC)
No.10 Fuxing Road,Haidian District,Beijing
P.R.China. 100044
China Communication Construction Company Ltd. (CCCC)
No.85 Deshengmenwai Street,Xicheng District,Beijing
P.R.China. 100088

Објекат:
ПРУГА БЕОГРАД - СУБОТИЦА - ДРЖАВНА ГРАНИЦА (КЕЛЕБИЈА)
ДЕОНИЦА ПРУГЕ НОВИ САД - СУБОТИЦА - ДРЖАВНА ГРАНИЦА (КЕЛЕБИЈА)

Део пројекта:
ПРОЈЕКАТ ТРАСЕ ПРУГЕ И СТАНИЦА - ДОЊИ И ГОРЊИ СТРОЈ

2/2.1.2 ПРОЈЕКАТ ТРАСЕ ПРУГЕ И СТАНИЦА - ДОЊИ И ГОРЊИ СТРОЈ - ОТВОРЕНА ПРУГА НОВИ САД - РУМЕНКА

Цртеж: Десни теретни колосек
ПОПРЕЧНИ ПРОФИЛИ км 1+900.00 - км 2+125.00

Размера: 1:100

Врста тех. док.:	датум:	Цртеж бр.
ПЗИ	08.2021.	2020-250-САО-2/2.1.2.7.3.46

СБ = 80+673.14 ЛК КРАЈ ВЕЗНОГ КОЛОСЕКА 2, ПОЧЕТАК КОЛОСЕКА ЗА СОМБОР = ПС 10
Количине радова обрачунате у оквиру профила Левог колосека магистралне пруге
Fsh=0.00
Fi=0.00
Fis=0.00
Ltt=0.00
Fn=0.00
Lpl=0.00
Fps=0.00
Fzs=0.00
Lh=0.00
3
0+050.00
9
0+200.00
0+200.00 СБ ПОЧЕТАК ЗИДА, ДРЕНАЖЕ
4.00
4.02
4.77

ЛЕГЕНДА:

Fsh - скидање хумуса
Fi - ископ
Fis - ископ степеница
Ltt - темељно тло
Fn - насип
Lpl - планум
Fps - прелазни слој
Fzs - заштитни слој
Lh - хумузирање

Број	Датум	Опис
03		
02		
01		

Ревизиони блок:

САОБРАЋАЈНИ ИНСТИТУТ ЦИП, д.о.о.

Немањина 6; 11000 Београд; Србија
Тел: 011/3618-134; Факс: 011/3618-324; web site: www.sicip.co.rs

Организациона јединица: САОБРАЋАЈНИЦЕ

Одговорни пројектант:
Даница Панић, маст. инж. грађ.
лиценца број: 430И071 20

Сарадници:

Унутрашња контрола:
Милан Јелкић, дипл. грађ. инж.

Главни пројектант:
др Љиљана Милић Марковић, дипл. грађ. инж.

Руководилац организационе јединице:
мр Новица Стевановић, дипл. грађ. инж.

Инвеститор пројекта:
" ИНФРАСТРУКТУРА ЖЕЛЕЗНИЦЕ СРБИЈЕ " А.Д.
Немањина 6/IV, Београд

Наручилац пројекта:
Joint Venture of
China Railway International Corporation Ltd. (CRIC)
No.10 Fuxing Road, Haidian District Beijing
P.R China. 100041
China Communication Construction Company Ltd. (CCCC)
No.85 Deshengmenwai Street Xicheng District Beijing
P.R China. 100088

Објекат:
ПРУГА БЕОГРАД - СУБОТИЦА - ДРЖАВНА ГРАНИЦА (КЕЛЕБИЈА)
ДЕОНИЦА ПРУГЕ НОВИ САД - СУБОТИЦА - ДРЖАВНА ГРАНИЦА (КЕЛЕБИЈА)

Део пројекта:
ПРОЈЕКАТ ТРАСЕ ПРУГЕ И СТАНИЦА - ДОЊИ И ГОРЊИ СТРОЈ

2/2.1.2 ПРОЈЕКАТ ТРАСЕ ПРУГЕ И СТАНИЦА - ДОЊИ И ГОРЊИ СТРОЈ - ОТВОРЕНА ПРУГА НОВИ САД - РУМЕНКА

Цртеж: колосек за Сомбор
ПОПРЕЧНИ ПРОФИЛИ км 0+000.00 - км 0+225.00

Размера: 1:100

Врста тех. док.:	датум:	Цртеж бр.
ПЗИ	08.2021.	2020-250-САО-2/2.1.2.7.3.47

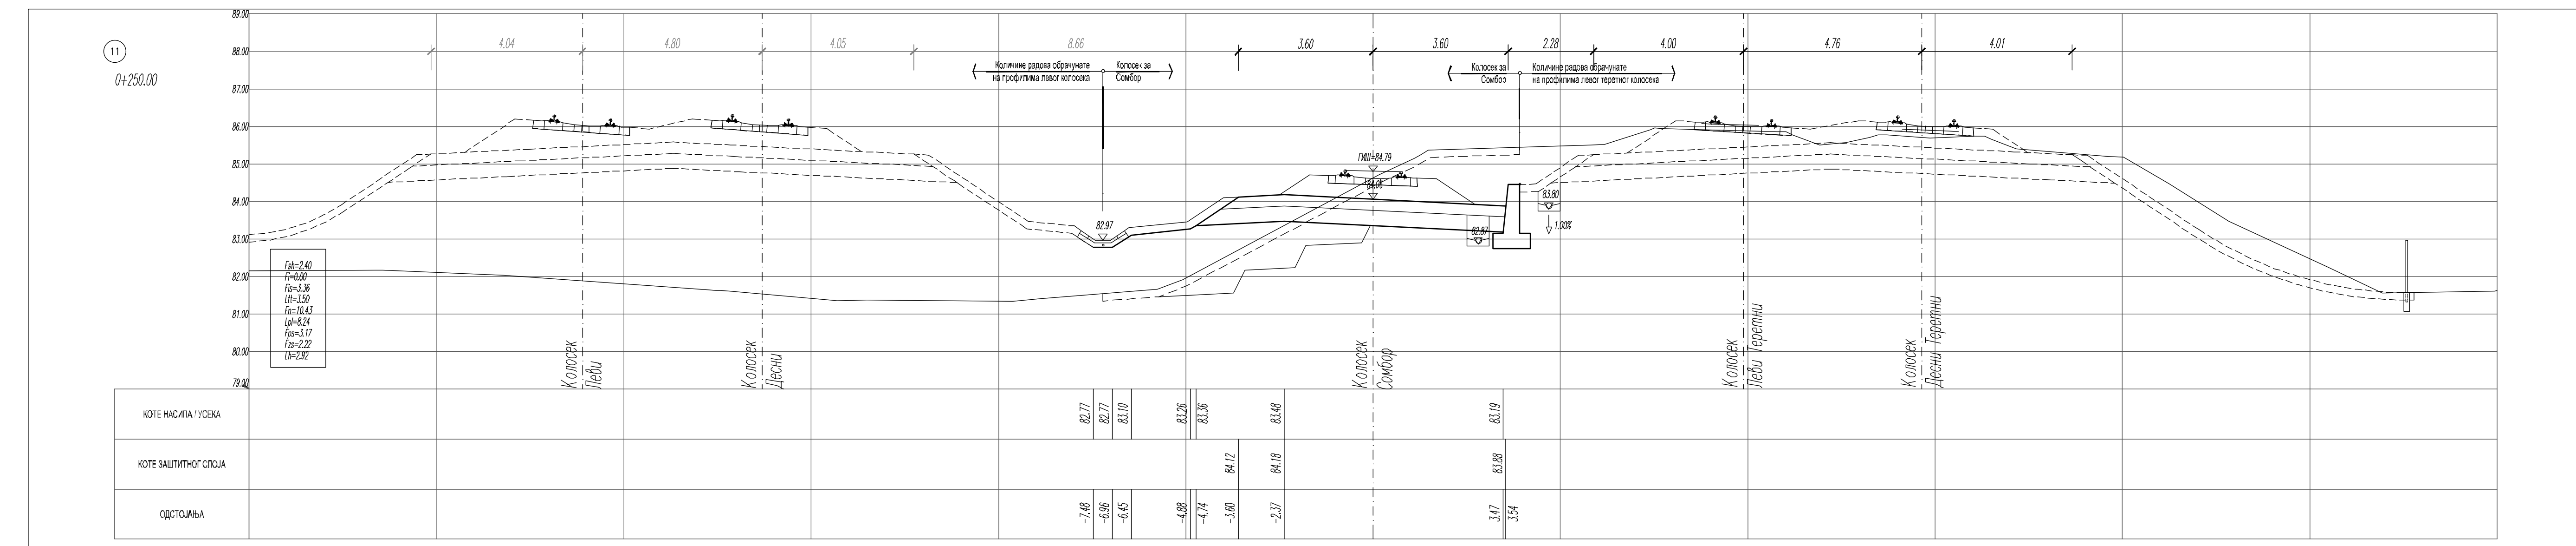
11
0+250.00
Fsh=2.40
Fi=0.00
Fis=3.36
Ltt=3.50
Fn=10.43
Lpl=8.24
Fps=3.17
Fzs=2.22
Lh=2.92
Количине радова обрачунате на профилима левог колосека
Колосек за Сомбор
Количине радова обрачунате на профилима левог теретног колосека
ГИШ=84.79
82.97
83.80
1.00%
КОТЕ НАСИПА / УСЕКА
КОТЕ ЗАШТИТНОГ СЛОЈА
ОДСТОЈАЊА
-7.48
-6.96
-6.45
-4.88
-4.74
-3.60
-2.37
3.47
3.54

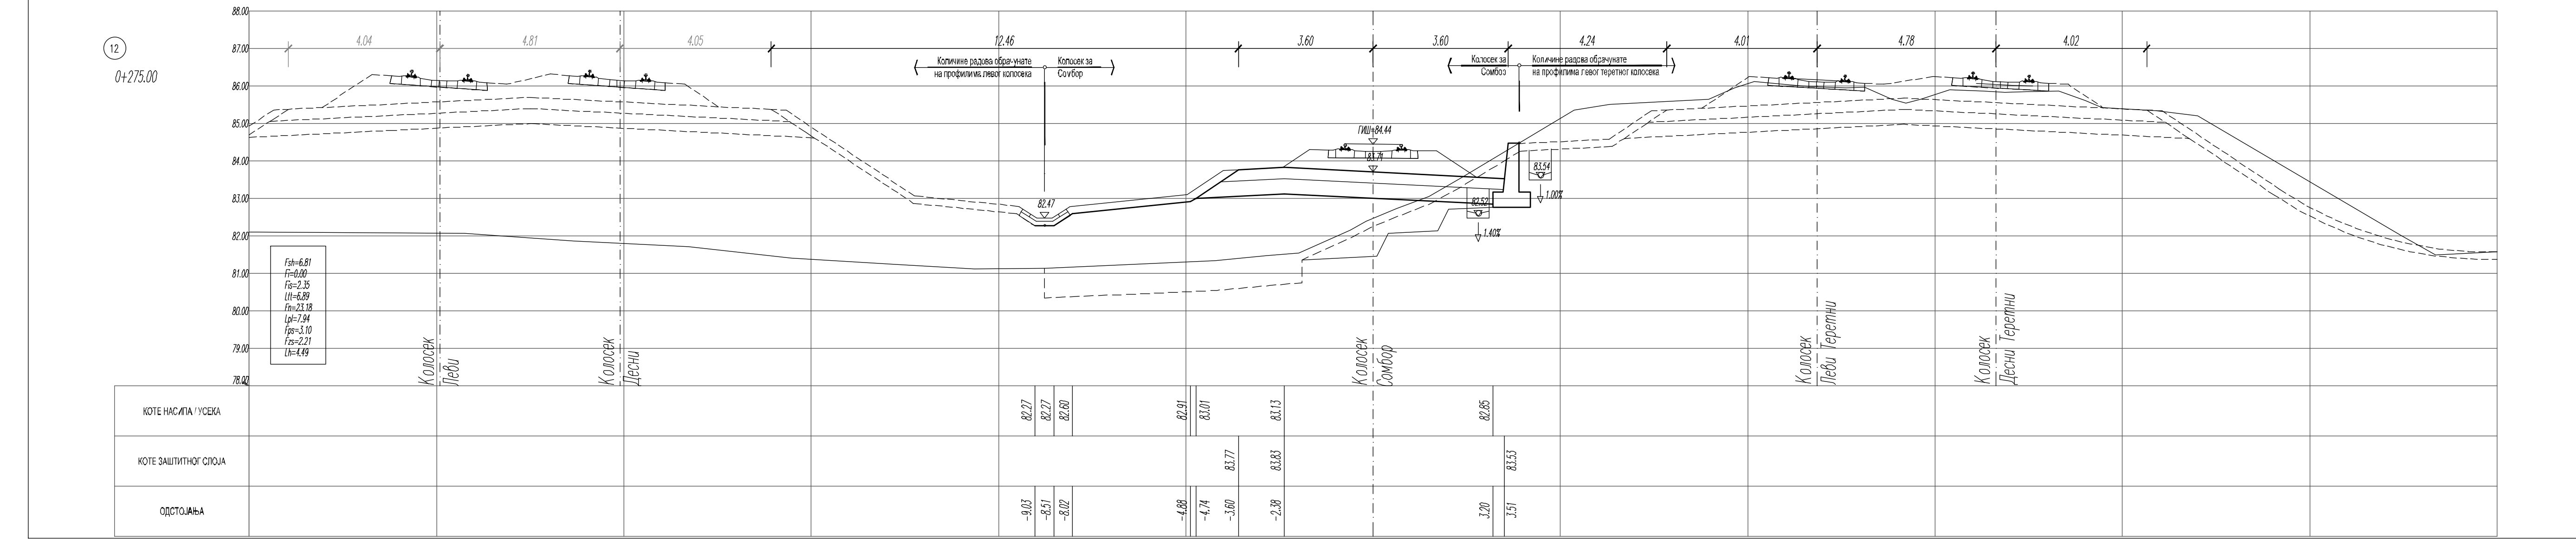
12
0+275.00
Fsh=6.81
Fi=0.00
Fis=2.35
Ltt=6.89
Fn=23.18
Lpl=7.94
Fps=3.10
Fzs=2.21
Lh=4.49
12.46
Количине радова обрачунате на профилима левог колосека
Колосек за Сомбор
Количине радова обрачунате на профилима левог теретног колосека
ГИШ=84.44
82.47
83.54
82.52
1.00%
1.40%
Колосек Леви
Колосек Десни
Колосек Сомбор
Колосек Леви Теретни
КОТЕ НАСИПА / УСЕКА
82.27
82.27
82.60
82.91
83.01
83.13
82.85
КОТЕ ЗАШТИТНОГ СЛОЈА
83.77
83.83
83.53
ОДСТОЈАЊА
-9.03
-8.51
-8.02
-4.88
-4.74
-3.60
-2.38
3.20
3.51

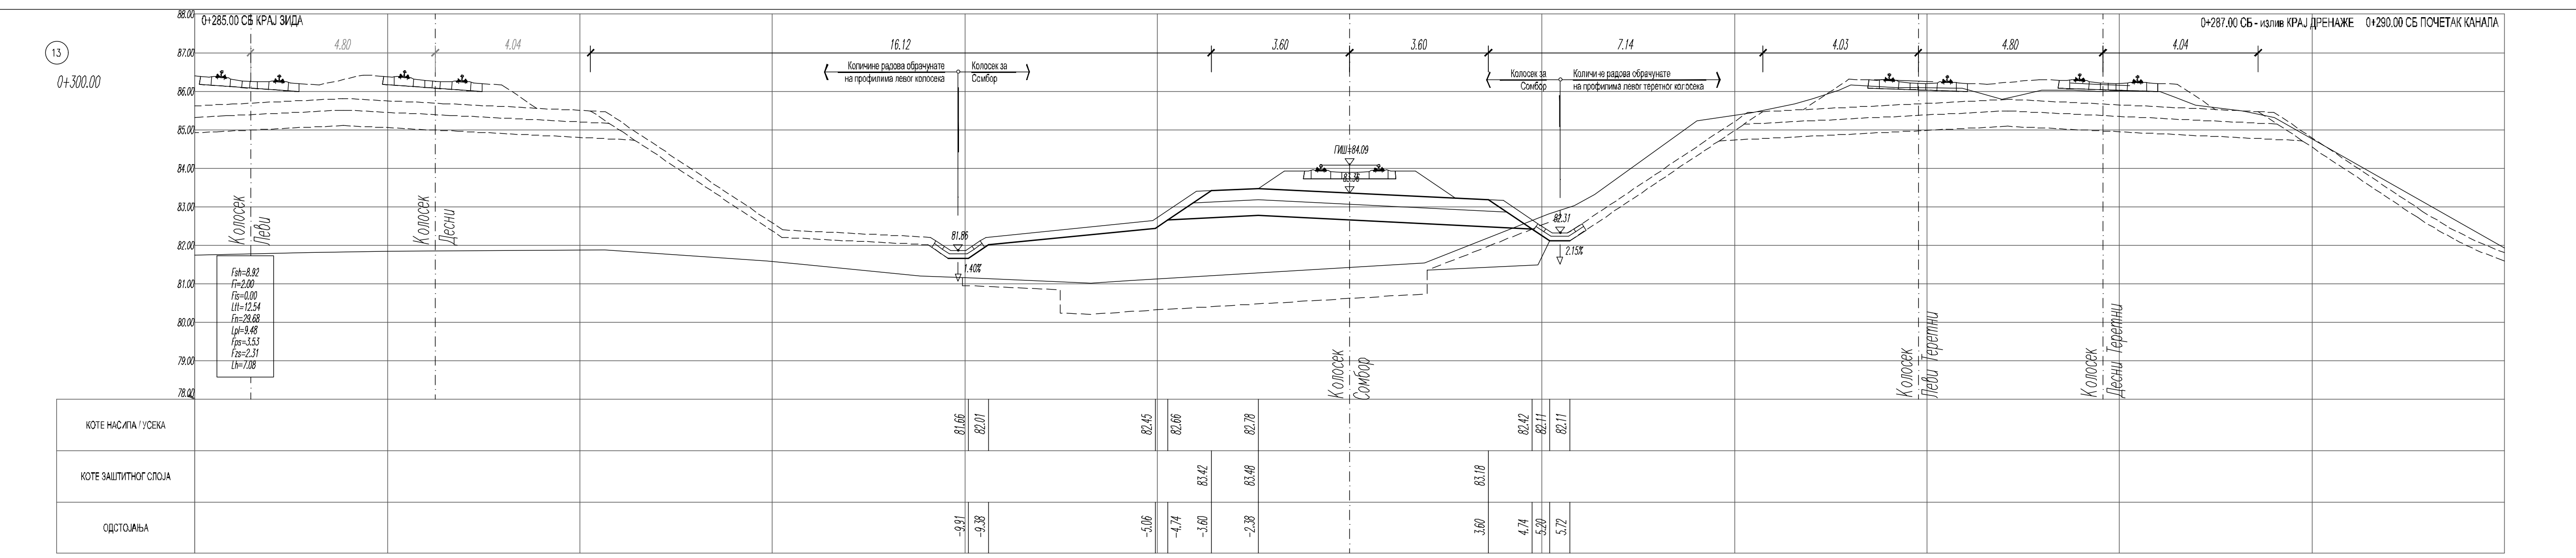
13
0+300.00
0+285.00 СБ КРАЈ ЗИДА
16.12
3.60
3.60
7.14
Fsh=8.92
Fi=2.00
Fis=0.00
Ltt=12.54
Fn=29.68
Lpl=9.48
Fps=3.53
Fzs=2.31
Lh=7.08
ГИШ=84.09
81.86
82.31
1.40%
2.15%
Колосек Леви
Колосек Десни
Колосек Сомбор
КОТЕ НАСИПА / УСЕКА
81.66
82.01
82.45
82.66
82.78
82.42
82.11
82.11
КОТЕ ЗАШТИТНОГ СЛОЈА
83.42
83.48
83.18
ОДСТОЈАЊА
-9.91
-9.38
-5.06
-4.74
-3.60
-2.38
3.60
4.74
5.20
5.72

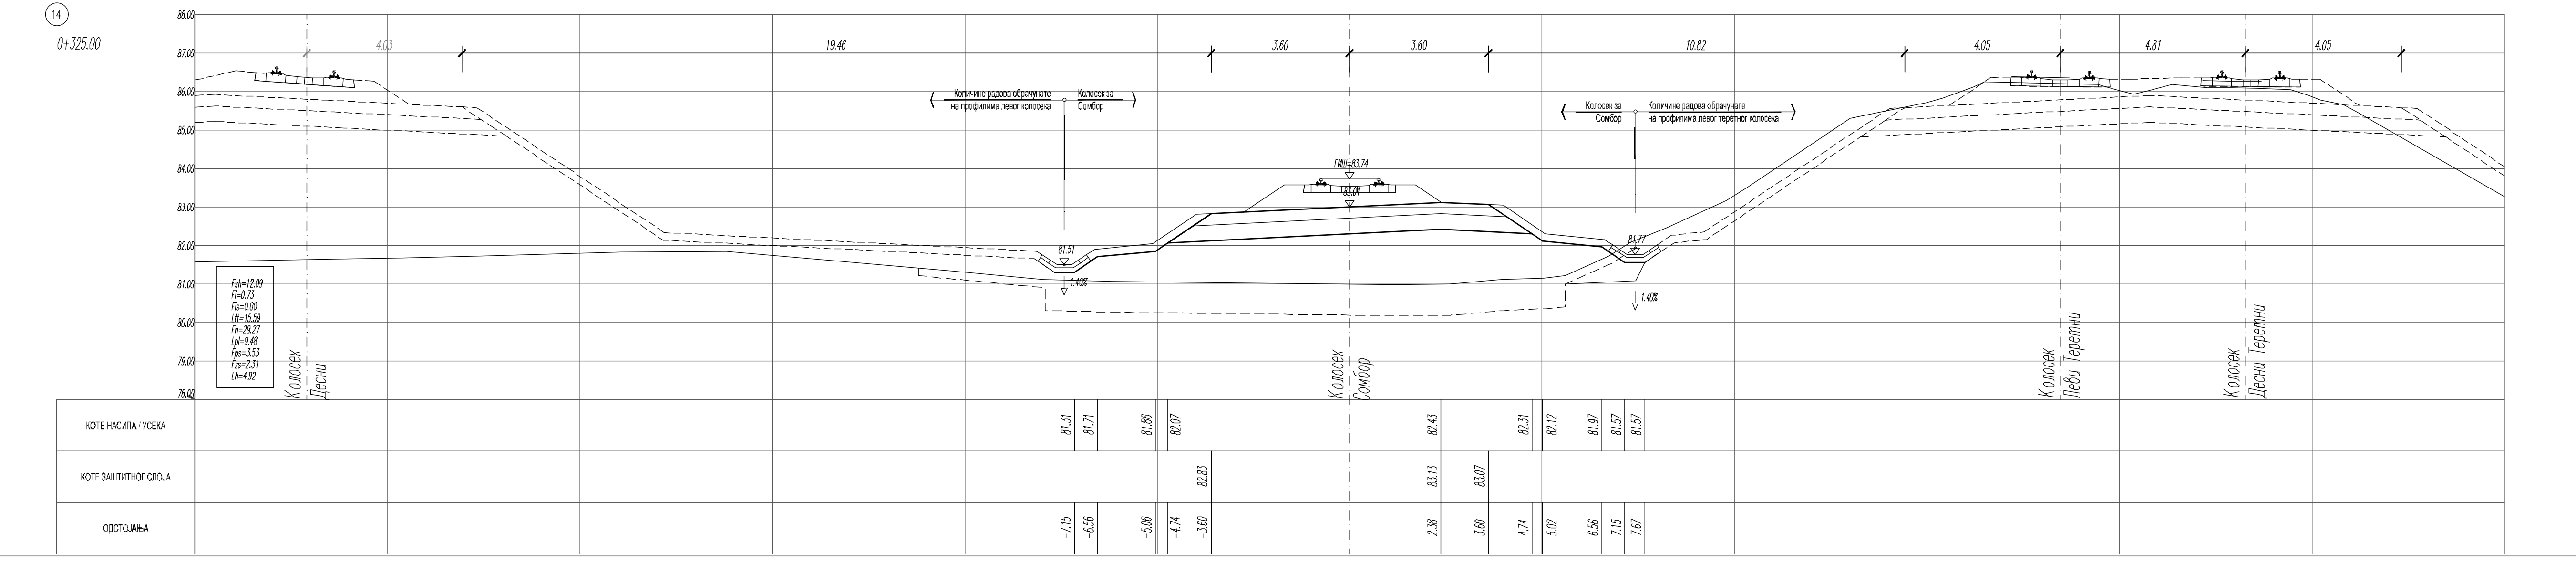
14
0+325.00
19.46
3.60
3.60
10.82
Fsh=12.09
Fi=0.73
Fis=0.00
Ltt=15.59
Fn=29.27
Lpl=9.48
Fps=3.53
Fzs=2.31
Lh=4.92
ГИШ=83.74
81.51
81.77
1.40%
Колосек Десни
Колосек Сомбор
КОТЕ НАСИПА / УСЕКА
81.31
81.71
81.86
82.07
82.43
82.31
82.12
81.97
81.57
81.57
КОТЕ ЗАШТИТНОГ СЛОЈА
82.83
83.13
83.07
ОДСТОЈАЊА
-7.15
-6.56
-5.06
-4.74
-3.60
2.38
3.60
4.74
5.02
6.56
7.15
7.67

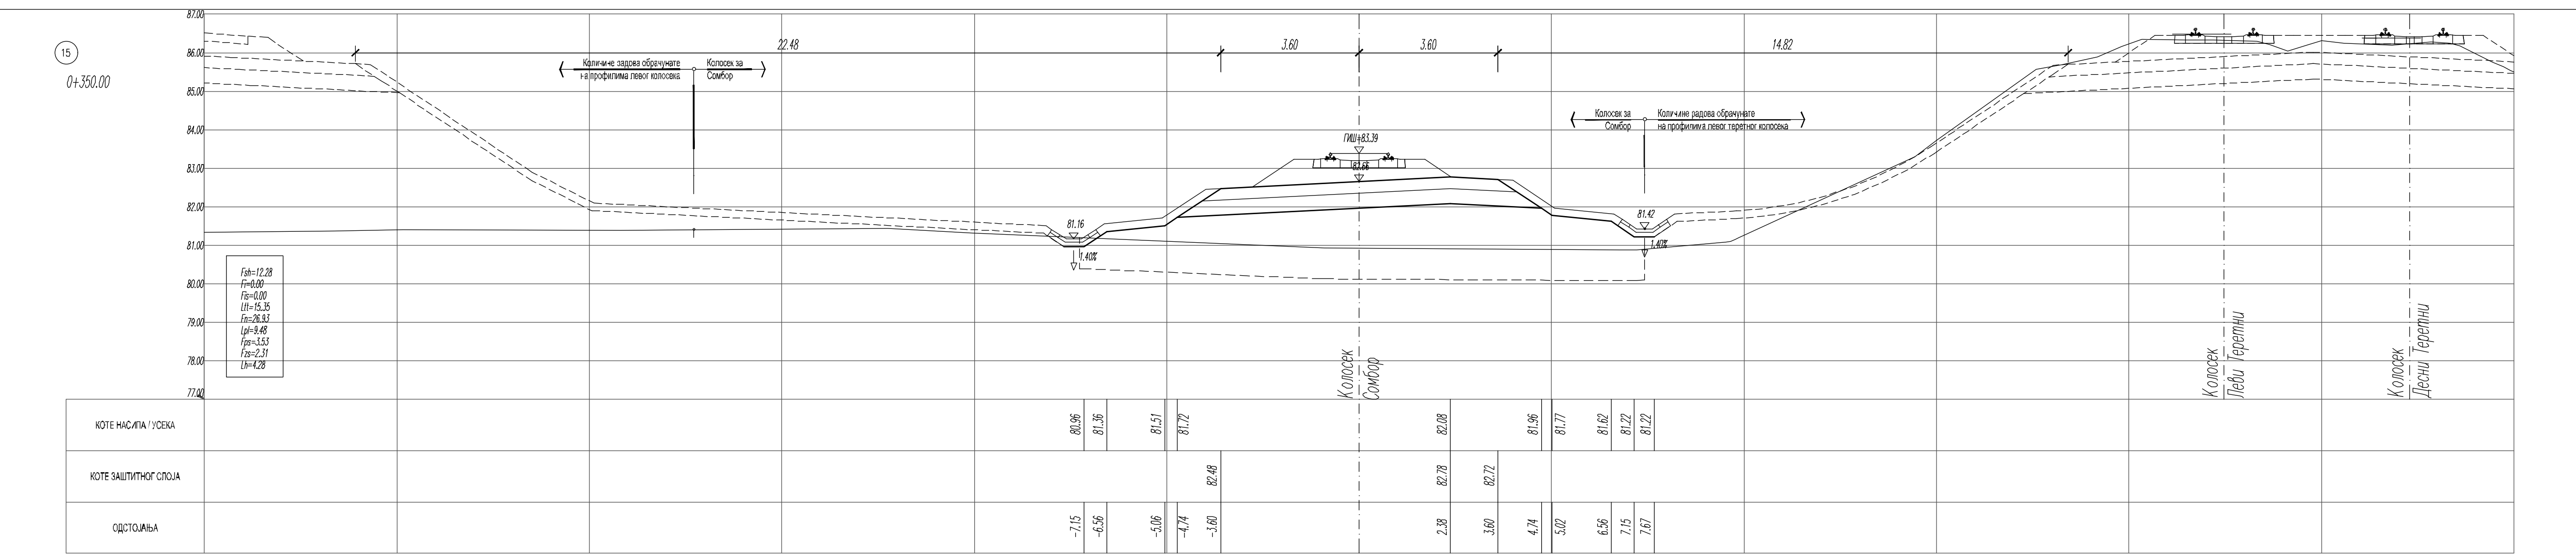
15
0+350.00
22.48
3.60
3.60
14.82
Fsh=12.28
Fi=0.00
Fis=0.00
Ltt=15.35
Fn=26.93
Lpl=9.48
Fps=3.53
Fzs=2.31
Lh=4.28
ГИШ=83.39
81.16
81.42
1.40%
Колосек Сомбор
КОТЕ НАСИПА / УСЕКА
80.96
81.36
81.51
81.72
82.08
81.96
81.77
81.62
81.22
81.22
КОТЕ ЗАШТИТНОГ СЛОЈА
82.48
82.78
82.72
ОДСТОЈАЊА
-7.15
-6.56
-5.06
-4.74
-3.60
2.38
3.60
4.74
5.02
6.56
7.15
7.67

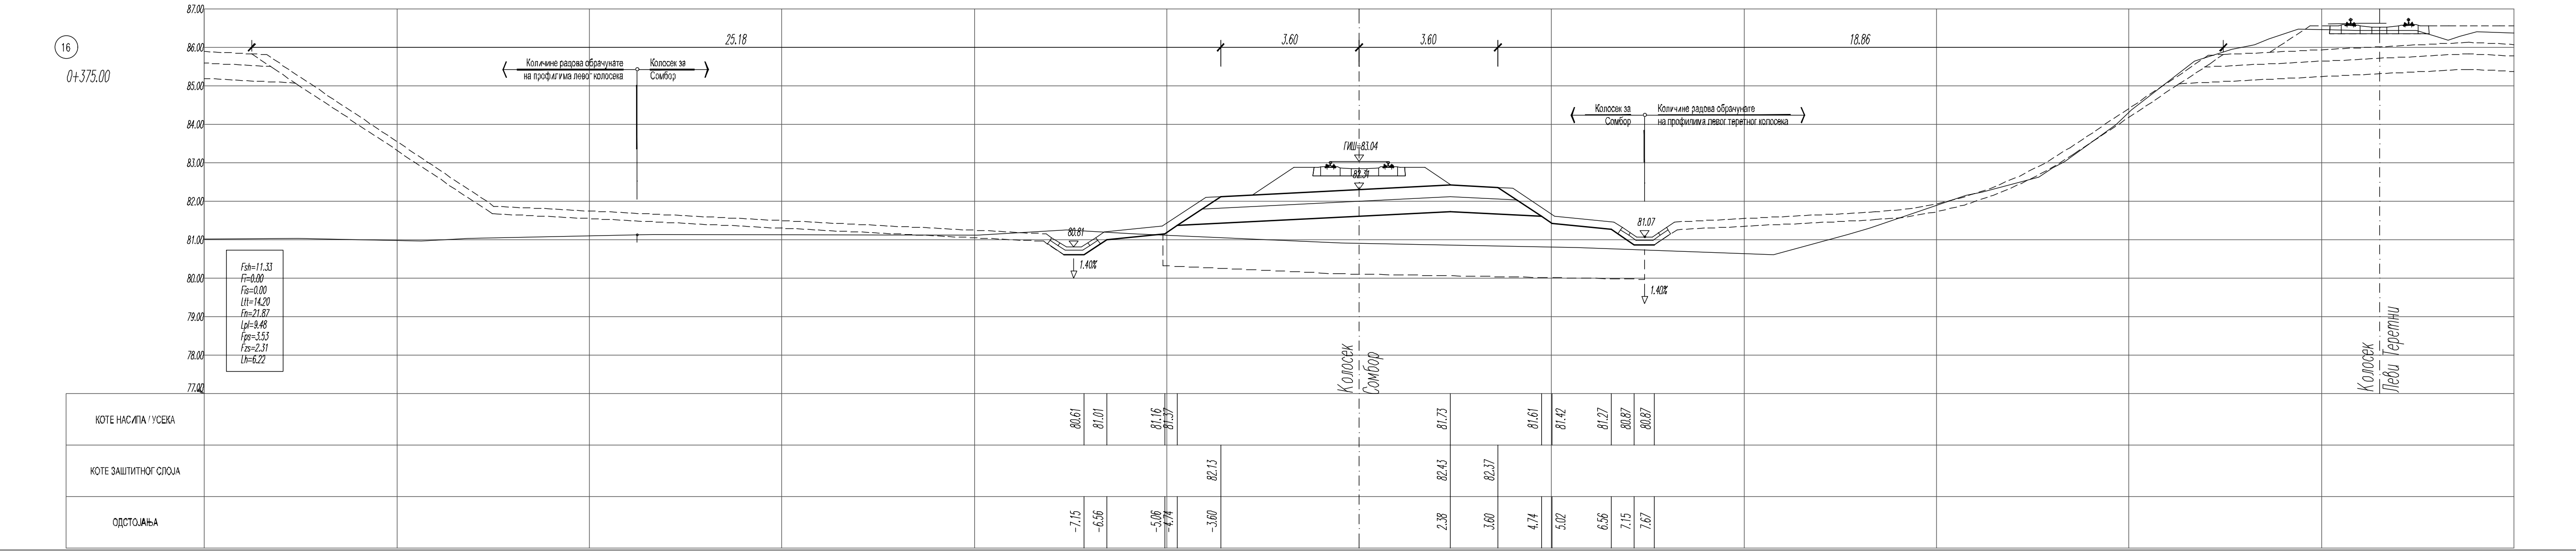
16
0+375.00
25.18
3.60
3.60
18.86
Fsh=11.33
Fi=0.00
Fis=0.00
Ltt=14.20
Fn=21.87
Lpl=9.48
Fps=3.53
Fzs=2.31
Lh=6.22
ГИШ=83.04
80.81
81.07
1.40%
Колосек Сомбор
КОТЕ НАСИПА / УСЕКА
80.61
81.01
81.16
81.37
81.73
81.61
81.42
81.27
80.87
80.87
КОТЕ ЗАШТИТНОГ СЛОЈА
82.13
82.43
82.37
ОДСТОЈАЊА
-7.15
-6.56
-5.06
-4.74
-3.60
2.38
3.60
4.74
5.02
6.56
7.15
7.67

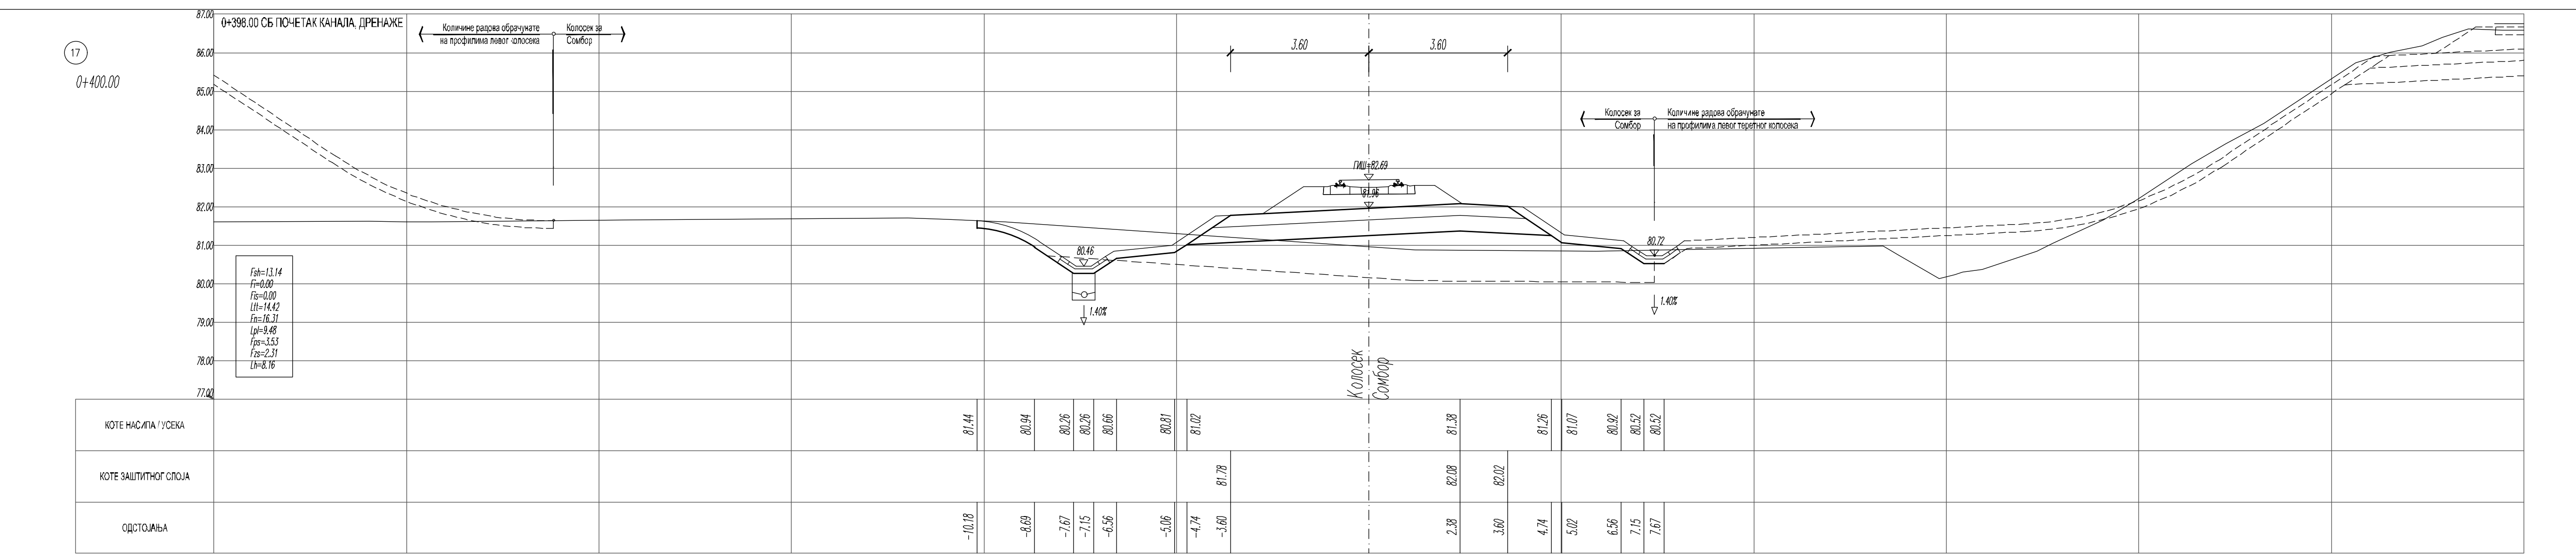
17
0+400.00
0+398.00 СБ ПОЧЕТАК КАНАЛА, ДРЕНАЖЕ
3.60
3.60
Fsh=13.14
Fi=0.00
Fis=0.00
Ltt=14.42
Fn=16.31
Lpl=9.48
Fps=3.53
Fzs=2.31
Lh=8.16
ГИШ=82.69
80.46
80.72
1.40%
Колосек Сомбор
КОТЕ НАСИПА / УСЕКА
81.44
80.94
80.26
80.26
80.66
80.81
81.02
81.38
81.26
81.07
80.92
80.52
80.52
КОТЕ ЗАШТИТНОГ СЛОЈА
81.78
82.08
82.02
ОДСТОЈАЊА
-10.18
-8.69
-7.67
-7.15
-6.56
-5.06
-4.74
-3.60
2.38
3.60
4.74
5.02
6.56
7.15
7.67

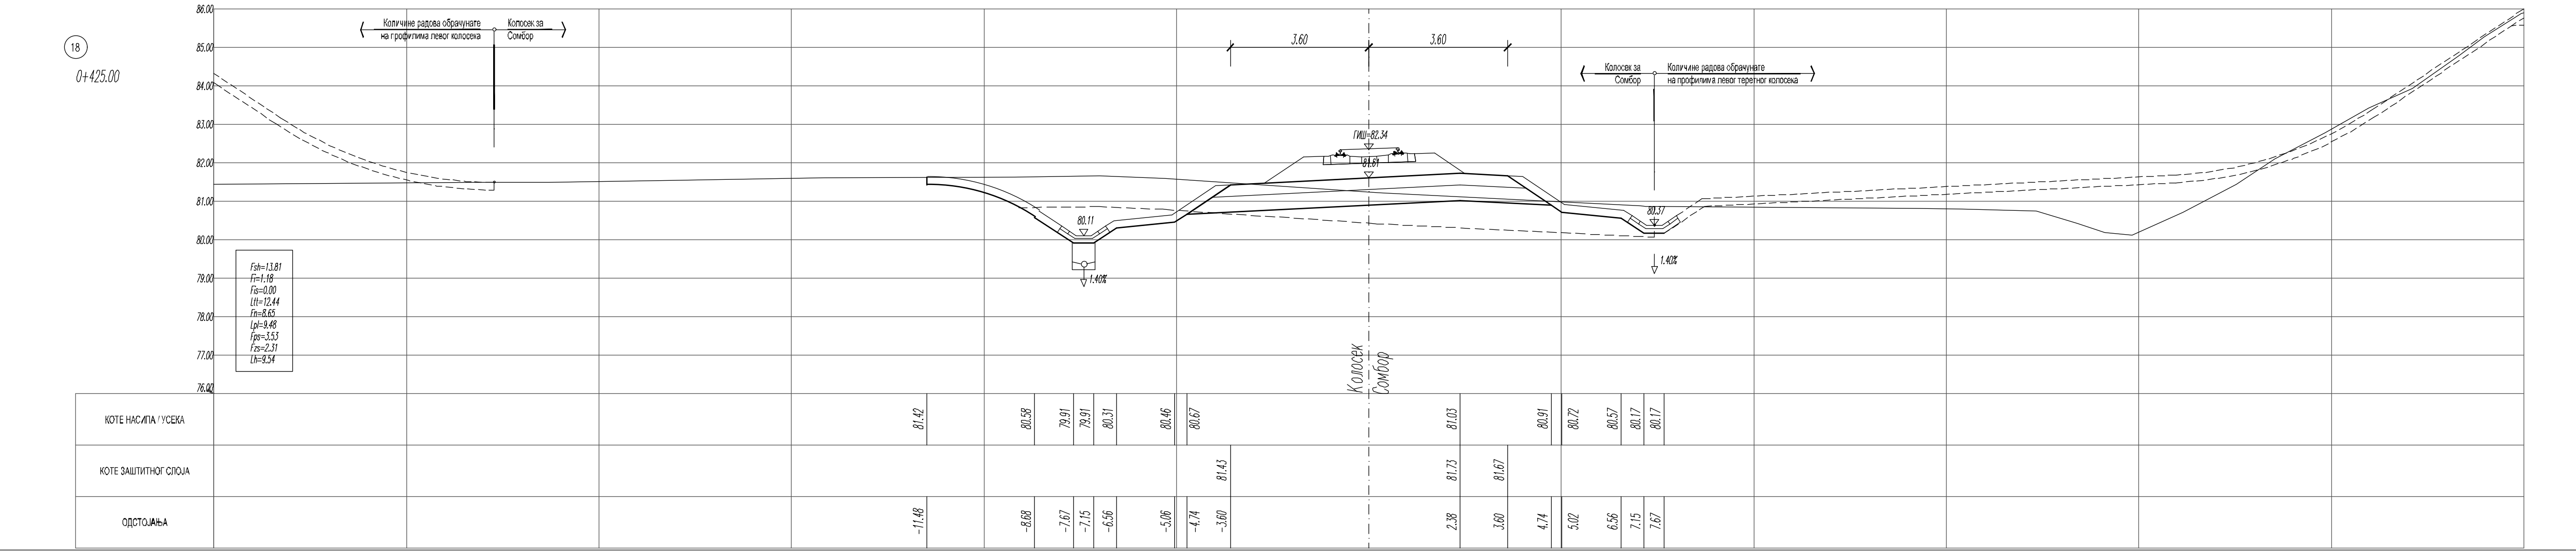
18
0+425.00
3.60
3.60
Fsh=13.81
Fi=1.18
Fis=0.00
Ltt=12.44
Fn=8.65
Lpl=9.48
Fps=3.53
Fzs=2.31
Lh=9.54
ГИШ=82.34
80.11
80.37
1.40%
Колосек Сомбор
КОТЕ НАСИПА / УСЕКА
81.42
80.58
79.91
79.91
80.31
80.46
80.67
81.03
80.91
80.72
80.57
80.17
80.17
КОТЕ ЗАШТИТНОГ СЛОЈА
81.43
81.73
81.67
ОДСТОЈАЊА
-11.48
-8.68
-7.67
-7.15
-6.56
-5.06
-4.74
-3.60
2.38
3.60
4.74
5.02
6.56
7.15
7.67

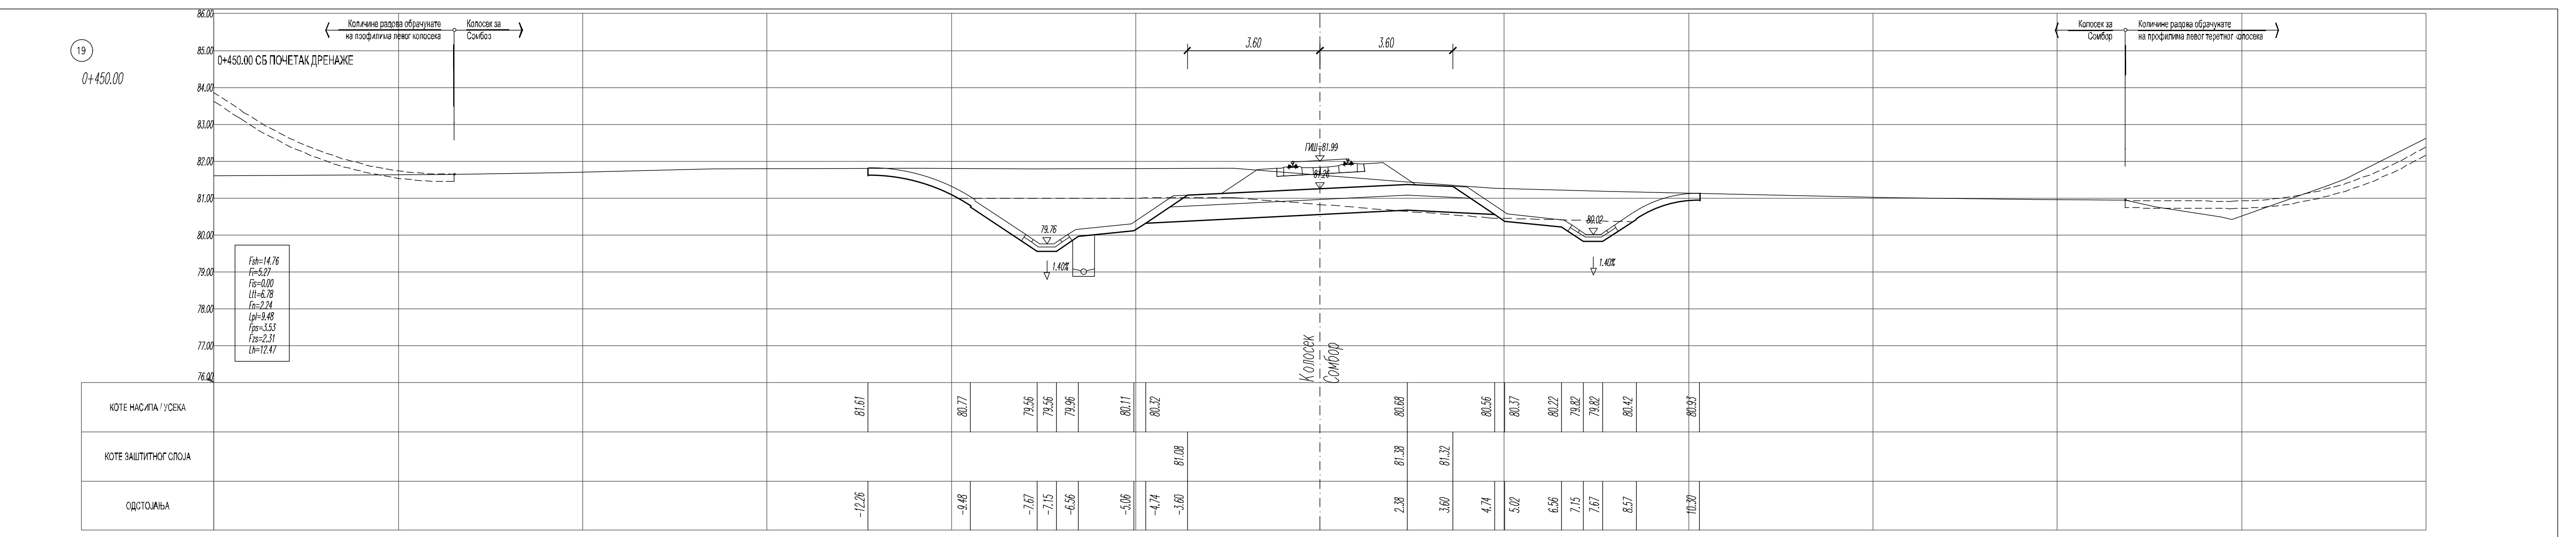
19
0+450.00
0+450.00 СБ ПОЧЕТАК ДРЕНАЖЕ
3.60
3.60
Fsh=14.76
Fi=5.27
Fis=0.00
Ltt=6.78
Fn=2.24
Lpl=9.48
Fps=3.53
Fzs=2.31
Lh=12.47
ГИШ=81.99
79.76
80.02
1.40%
Колосек Сомбор
КОТЕ НАСИПА / УСЕКА
81.61
80.77
79.56
79.56
79.96
80.11
80.32
80.68
80.56
80.37
80.22
79.82
79.82
80.42
80.93
КОТЕ ЗАШТИТНОГ СЛОЈА
81.08
81.38
81.32
ОДСТОЈАЊА
-12.26
-9.48
-7.67
-7.15
-6.56
-5.06
-4.74
-3.60
2.38
3.60
4.74
5.02
6.56
7.15
7.67
8.57
10.30

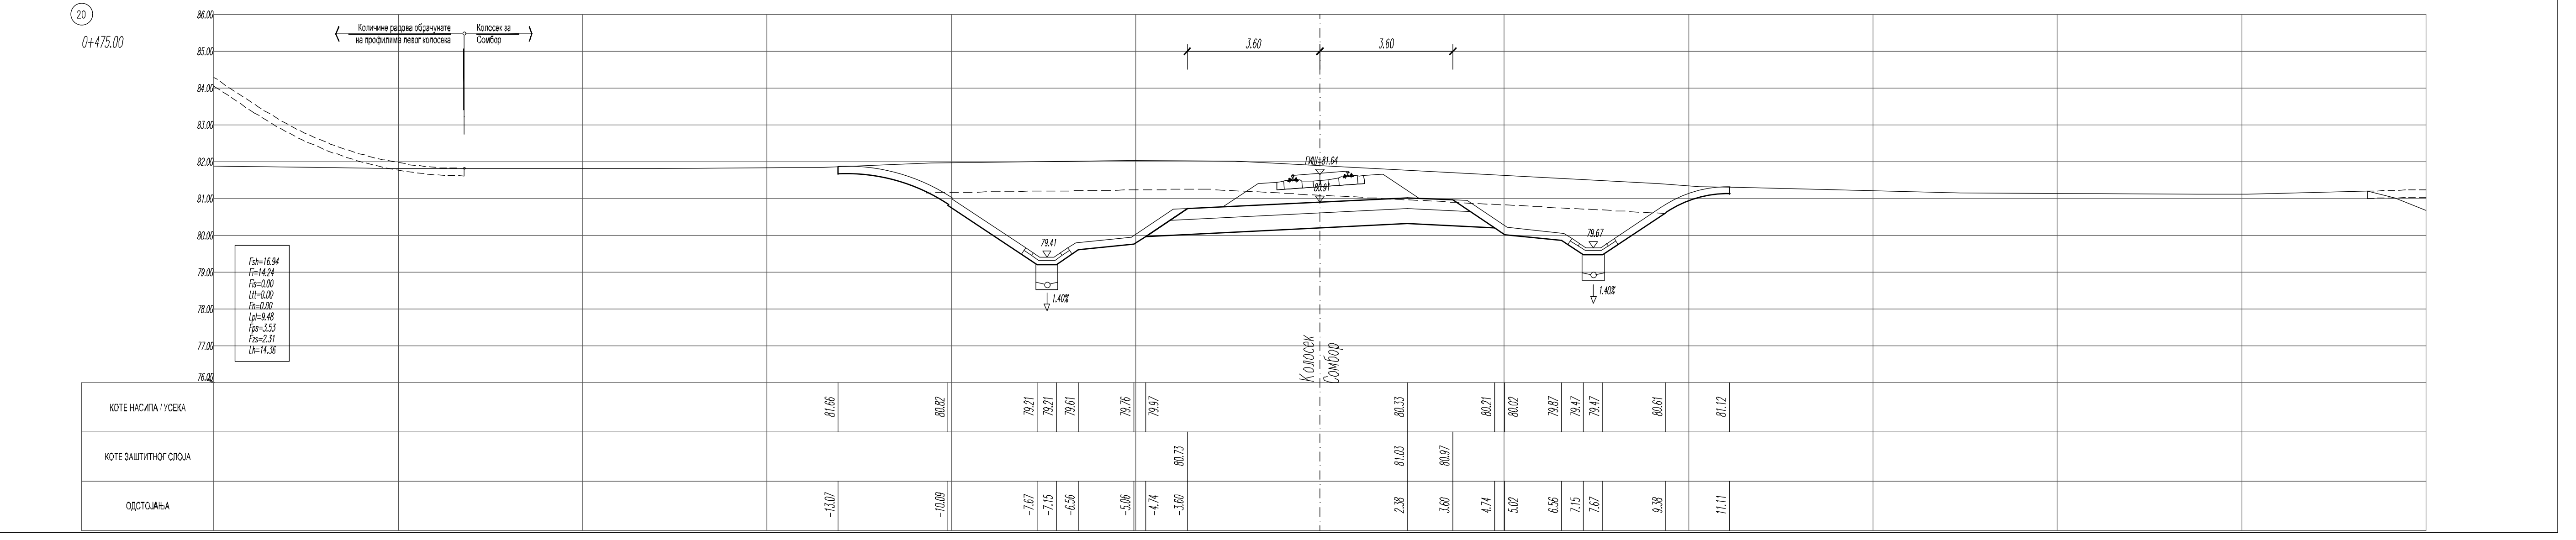
20
0+475.00
3.60
3.60
Fsh=16.94
Fi=14.24
Fis=0.00
Ltt=0.00
Fn=0.00
Lpl=9.48
Fps=3.53
Fzs=2.31
Lh=14.36
ГИШ=81.64
79.41
79.67
1.40%
Колосек Сомбор
КОТЕ НАСИПА / УСЕКА
81.66
80.82
79.21
79.21
79.61
79.76
79.97
80.33
80.21
80.02
79.87
79.47
79.47
80.61
81.12
КОТЕ ЗАШТИТНОГ СЛОЈА
80.73
81.03
80.97
ОДСТОЈАЊА
-13.07
-10.09
-7.67
-7.15
-6.56
-5.06
-4.74
-3.60
2.38
3.60
4.74
5.02
6.56
7.15
7.67
9.38
11.11

ЛЕГЕНДА:

Fsh - скидање хумуса
Fi - ископ
Fis - ископ степеница
Ltt - темељно тло
Fn - насип
Lpl - планум
Fps - прелазни слој
Fzs - заштитни слој
Lh - хумузирање

03		
02		
01		
Број	Датум	Опис

Ревизиони блок:

САОБРАЋАЈНИ ИНСТИТУТ ЦИП, д.о.о.
Немањина 6; 11000 Београд; Србија
Тел: 011/3618-134; Факс: 011/3618-324; web site: www.sicip.co.rs

Организациона јединица:САОБРАЋАЈНИЦЕ

Одговорни пројектант:
Даница Панић, маст. инж. грађ.
лиценца број: 430И071 20

Сарадници:

Унутрашња контрола:
Милан Јелкић, дипл. грађ. инж.

Главни пројектант:
др Љиљана Милић Марковић, дипл. грађ. инж.

Руководилац организационе јединице:
мр Новица Стевановић, дипл. грађ. инж.

Инвеститор пројекта:
" ИНФРАСТРУКТУРА ЖЕЛЕЗНИЦЕ СРБИЈЕ " А.Д.
Немањина 6/IV, Београд

Наручилац пројекта:
Joint Venture of
China Railway International Corporation Ltd. (CRIC)
No.10 Fuxing Road,Haidian District,Beijing
P.R China. 100041
China Communication Construction Company Ltd. (CCCC)
No.85 Deshengmenwai Street,Xicheng District,Beijing
P.R China. 100088

Објекат:
ПРУГА БЕОГРАД - СУБОТИЦА - ДРЖАВНА ГРАНИЦА (КЕЛЕБИЈА)
ДЕОНИЦА ПРУГЕ НОВИ САД - СУБОТИЦА - ДРЖАВНА ГРАНИЦА (КЕЛЕБИЈА)

Део пројекта:
ПРОЈЕКАТ ТРАСЕ ПРУГЕ И СТАНИЦА - ДОЊИ И ГОРЊИ СТРОЈ

2/2.1.2 ПРОЈЕКАТ ТРАСЕ ПРУГЕ И СТАНИЦА - ДОЊИ И ГОРЊИ СТРОЈ - ОТВОРЕНА ПРУГА НОВИ САД - РУМЕНКА

Цртеж: колосек за Сомбор
ПОПРЕЧНИ ПРОФИЛИ км 0+250.00 - км 0+475.00

Размера: 1:100

Врста тех. док.:	датум:	Цртеж бр.
ПЗИ	08.2021.	2020-250-САО-2/2.1.2.7.3.48

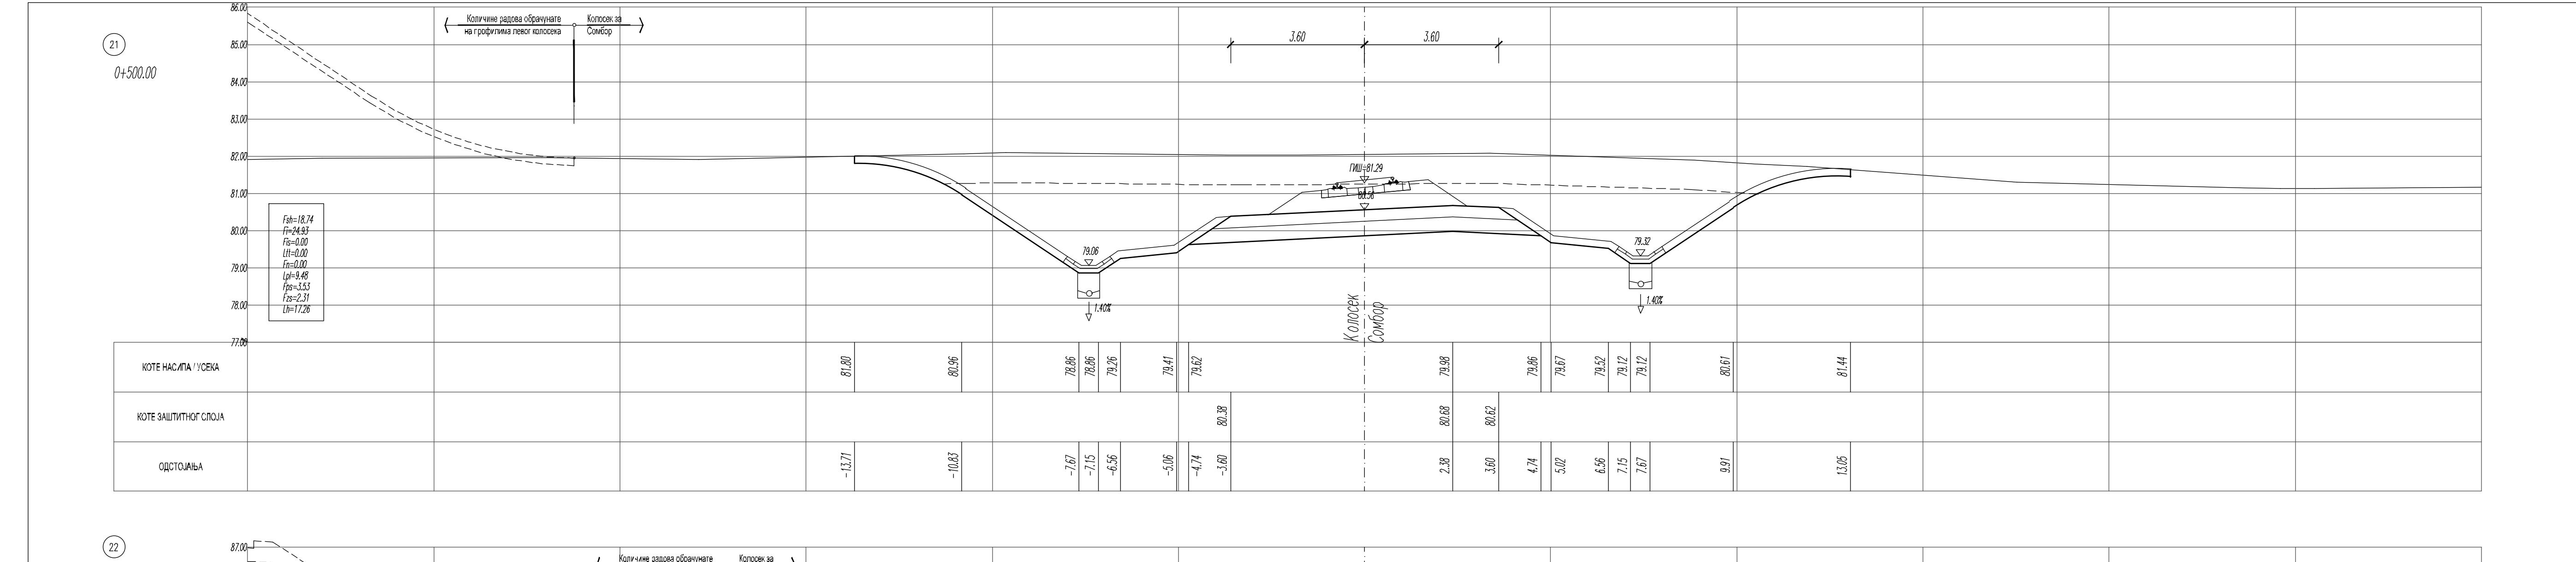

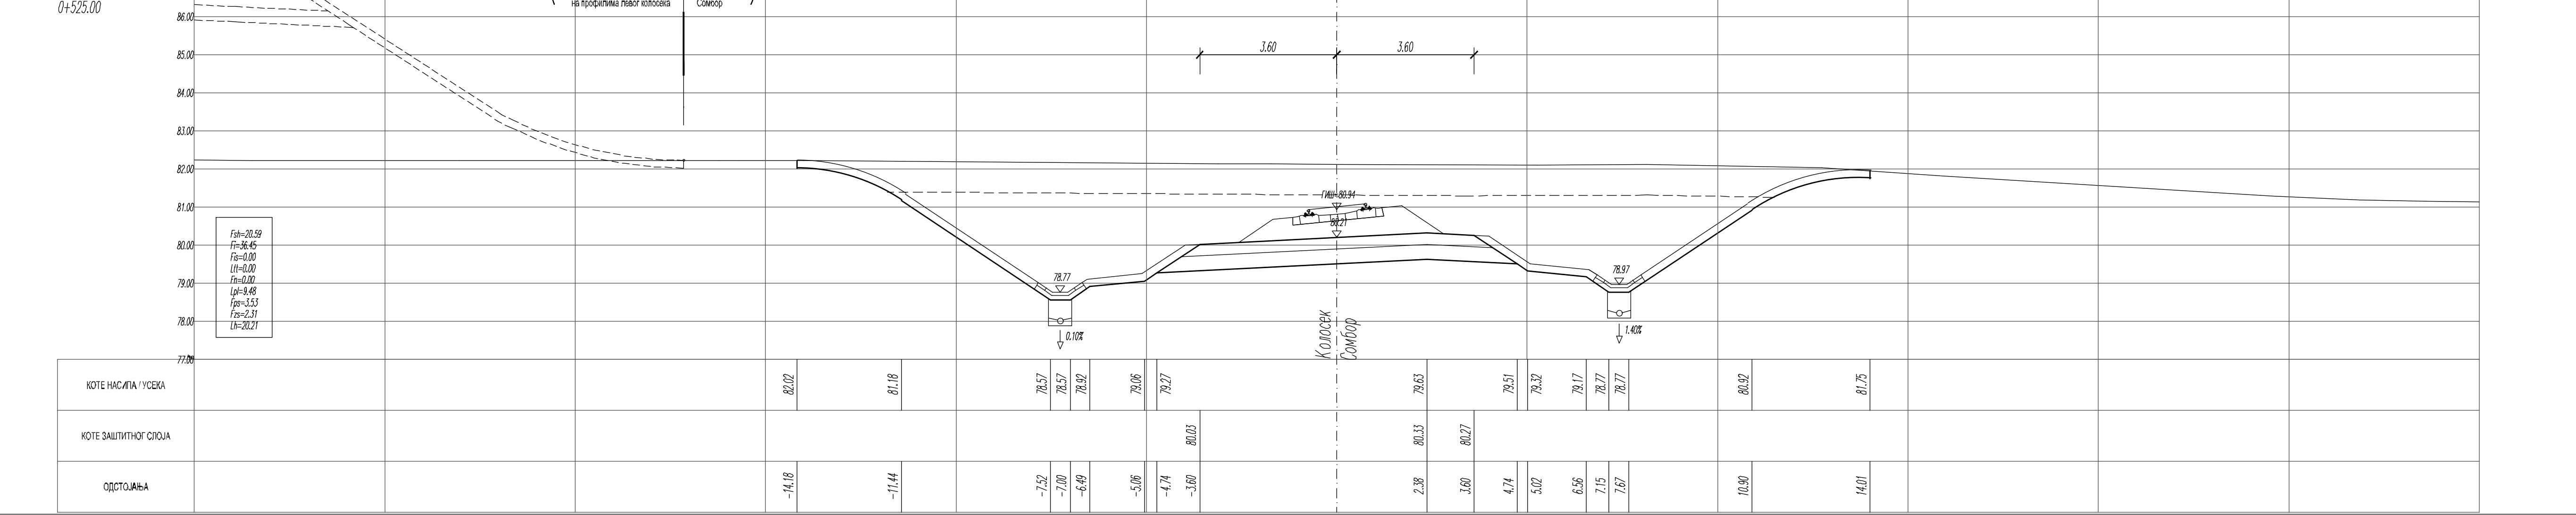

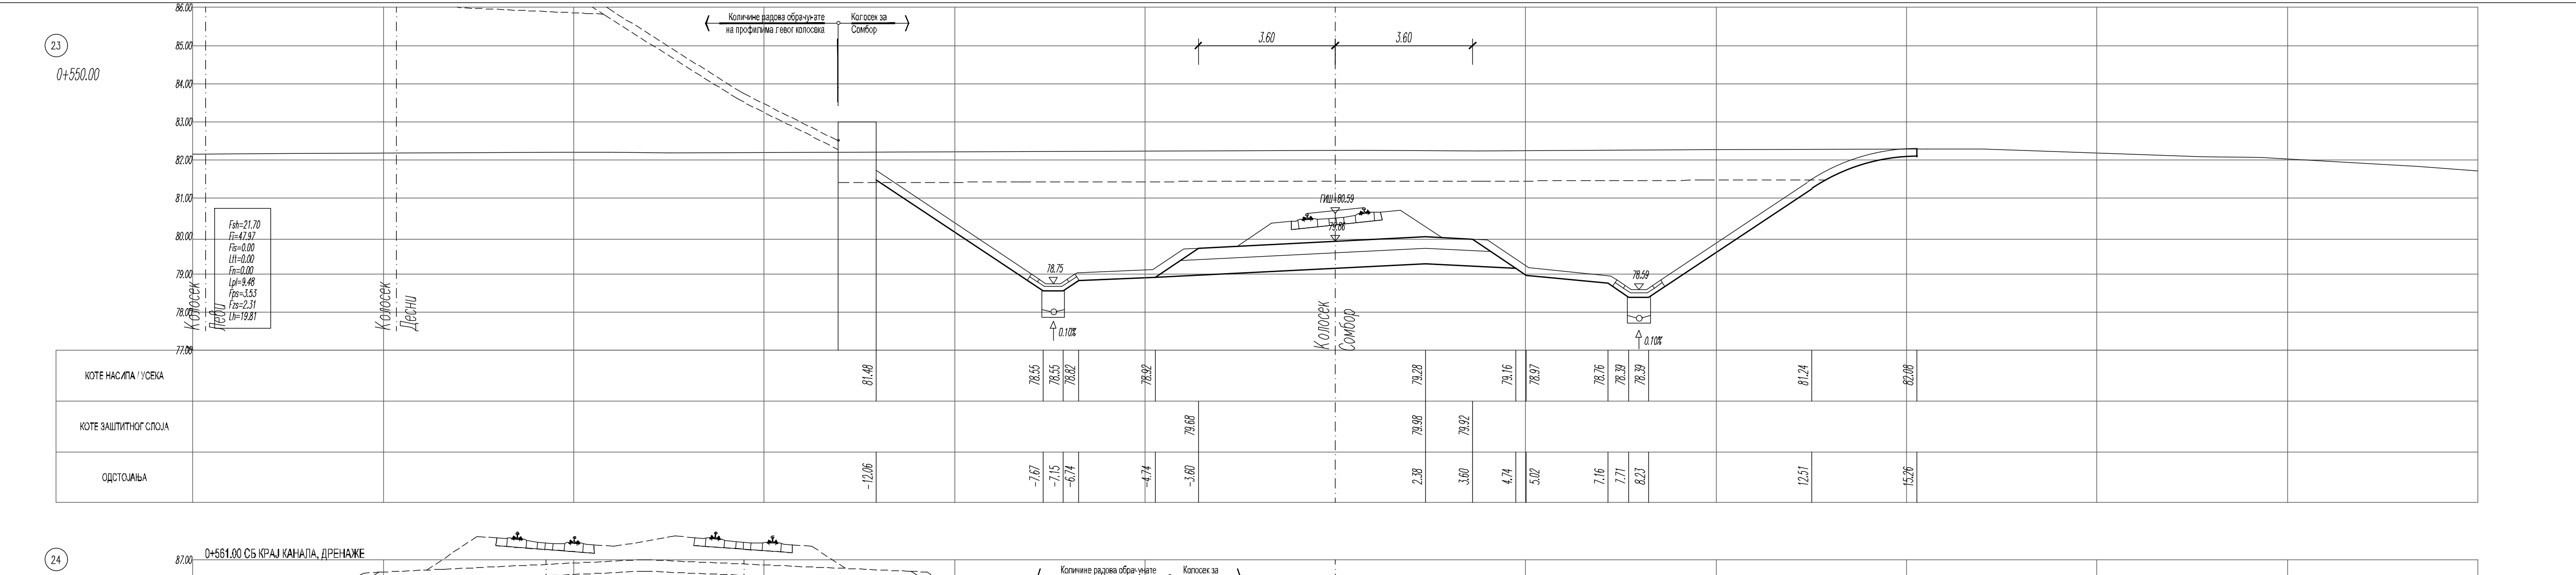

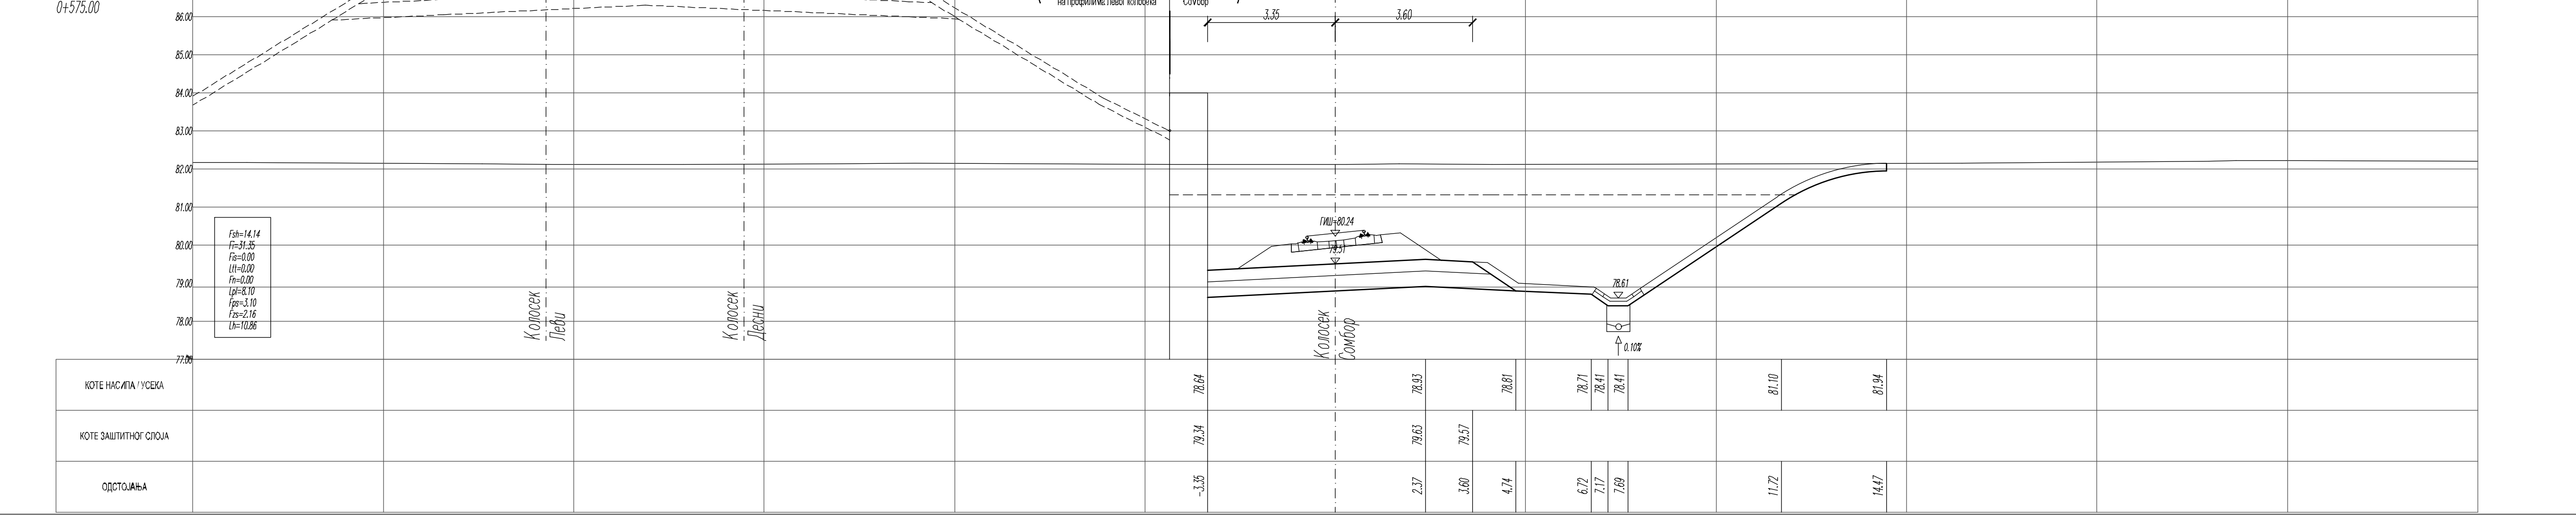
24
0+575.00
0+561.00 СБ КРАЈ КАНАЛА, ДРЕНАЖЕ

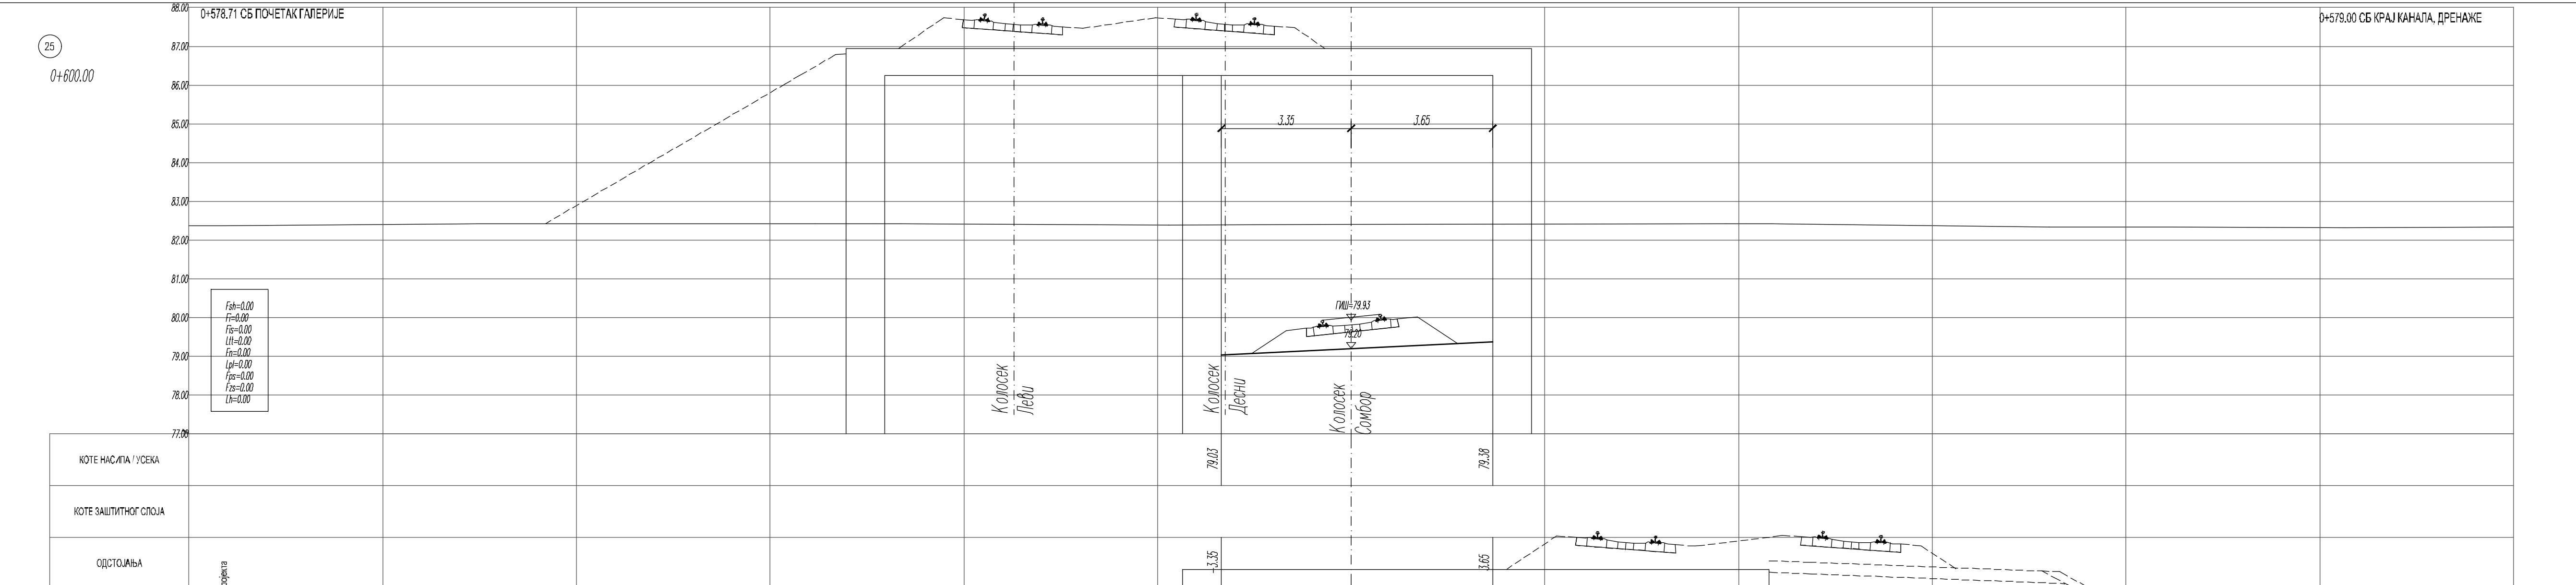

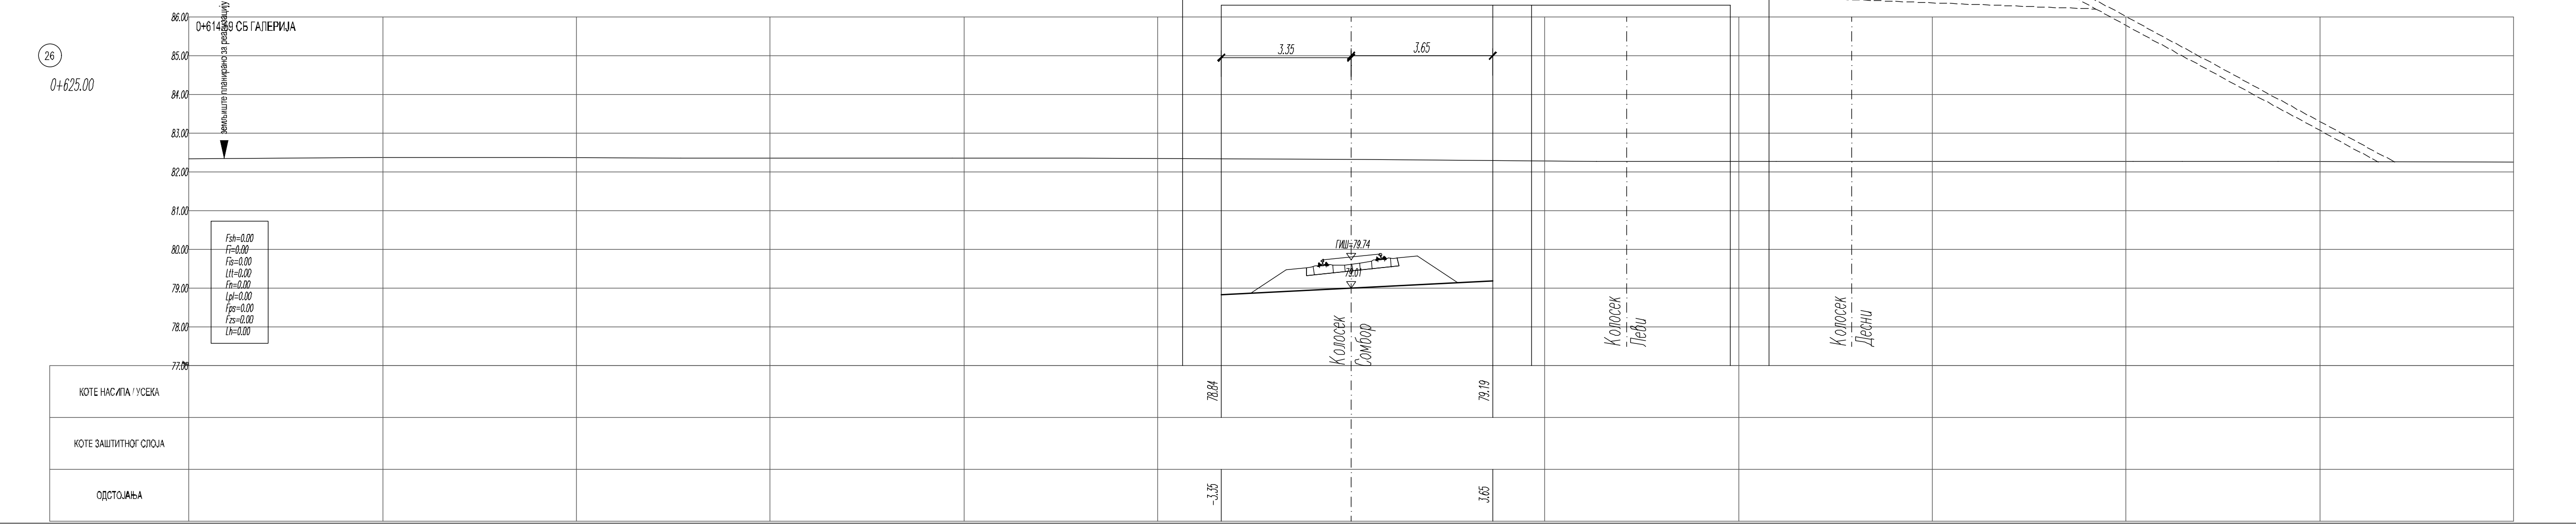

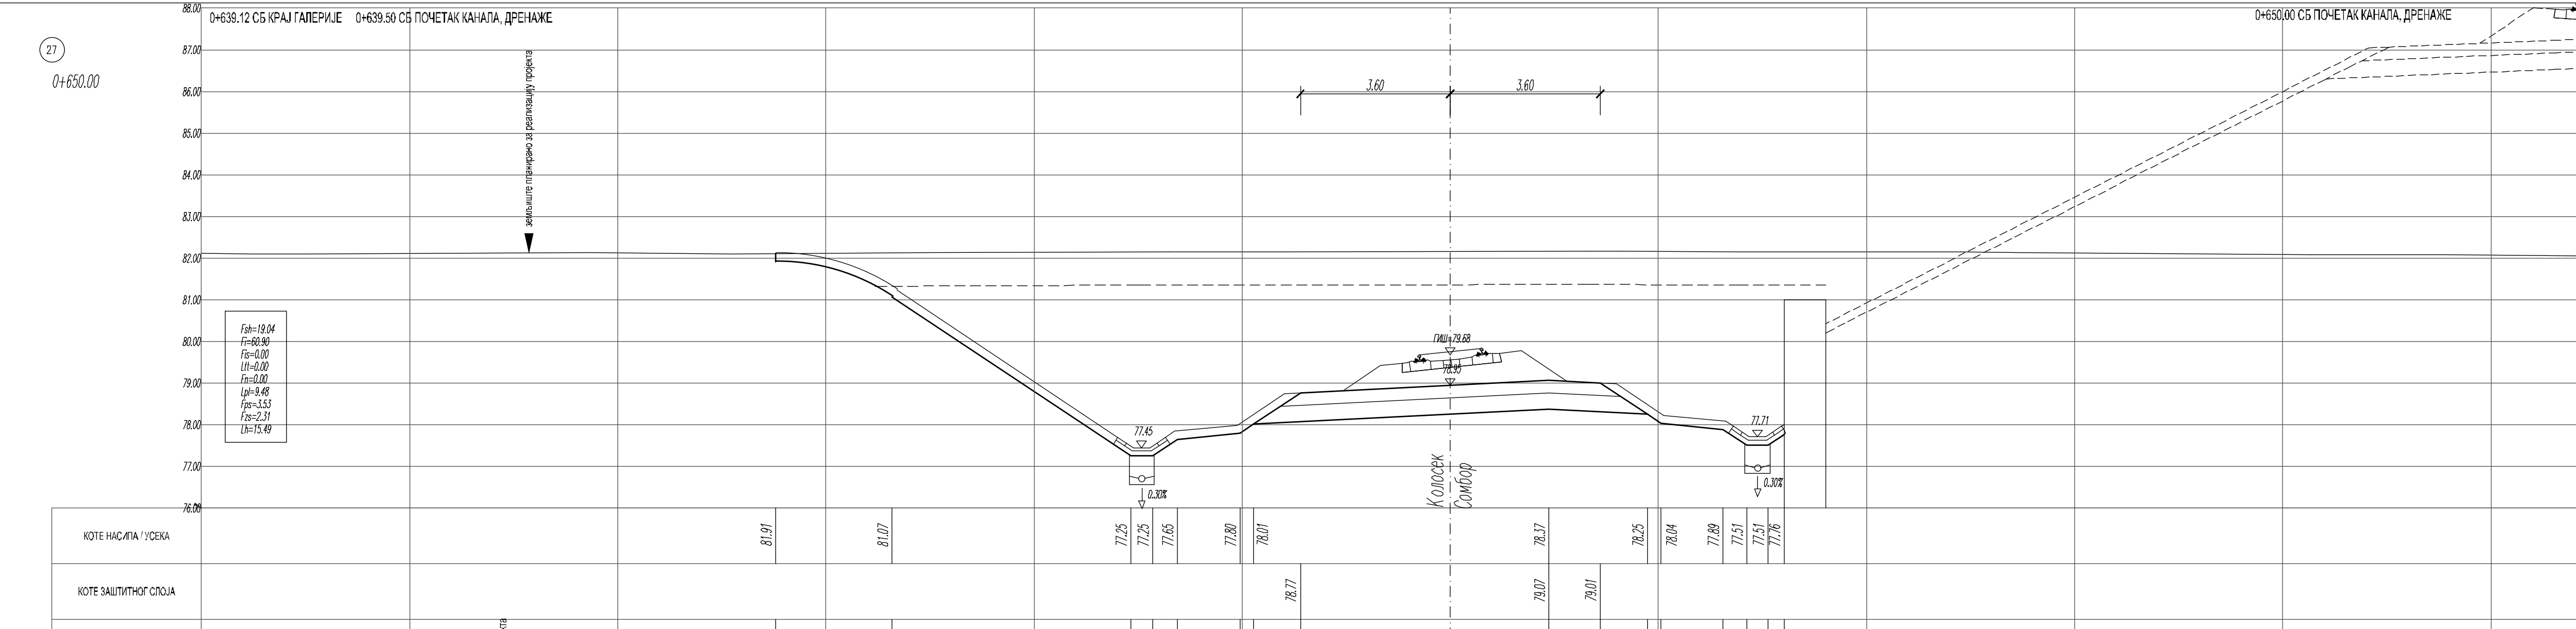
27
0+650.00
0+638.12 СБ КРАЈ ГАЛЕРИЈЕ
0+639.50 СБ ПОЧЕТАК КАНАЛА, ДРЕНАЖЕ

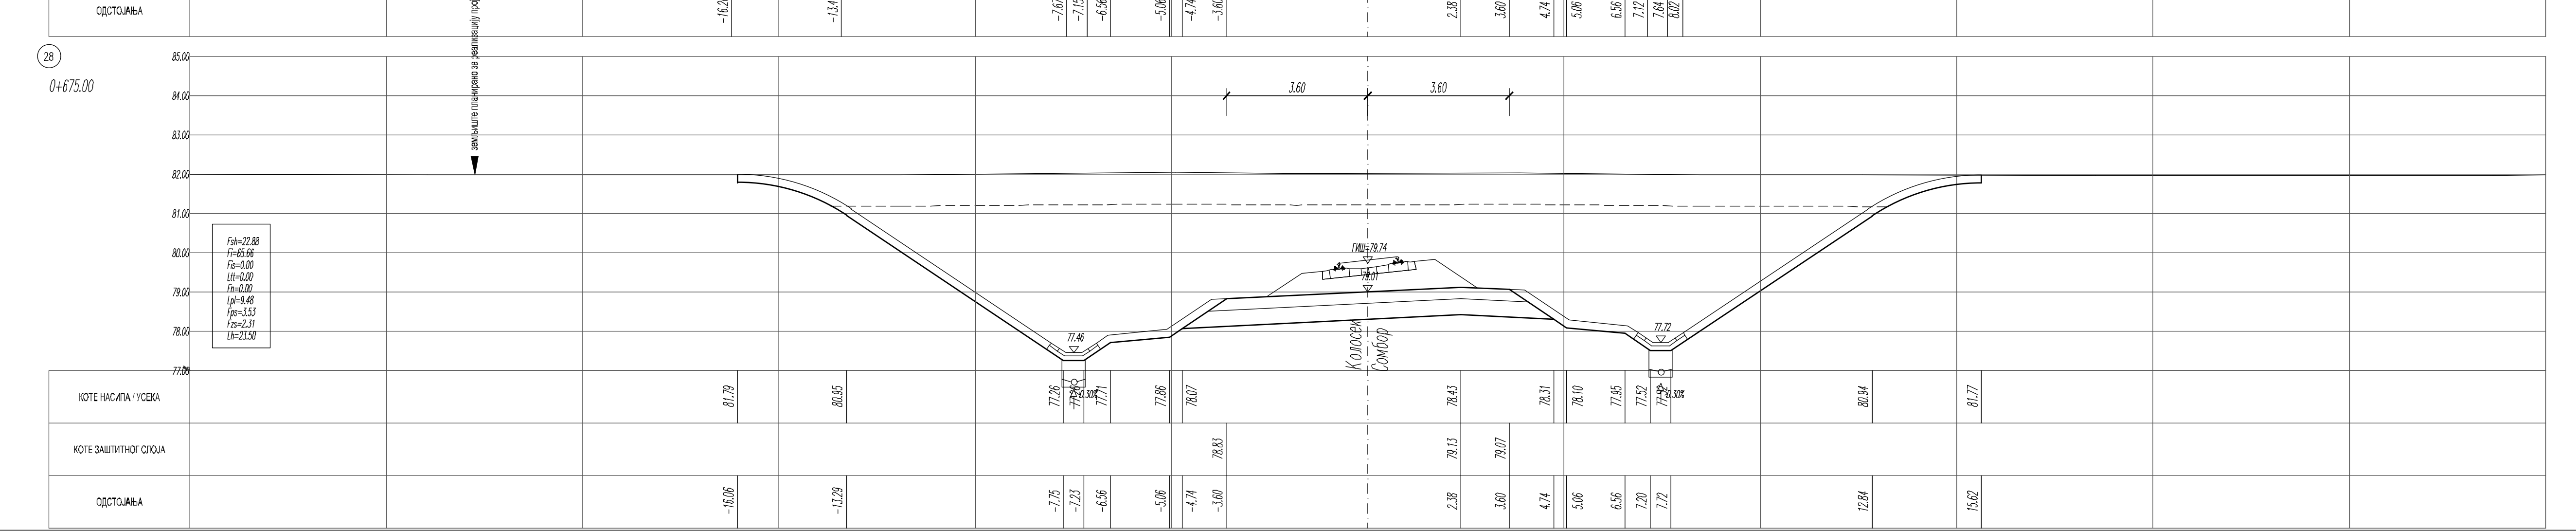

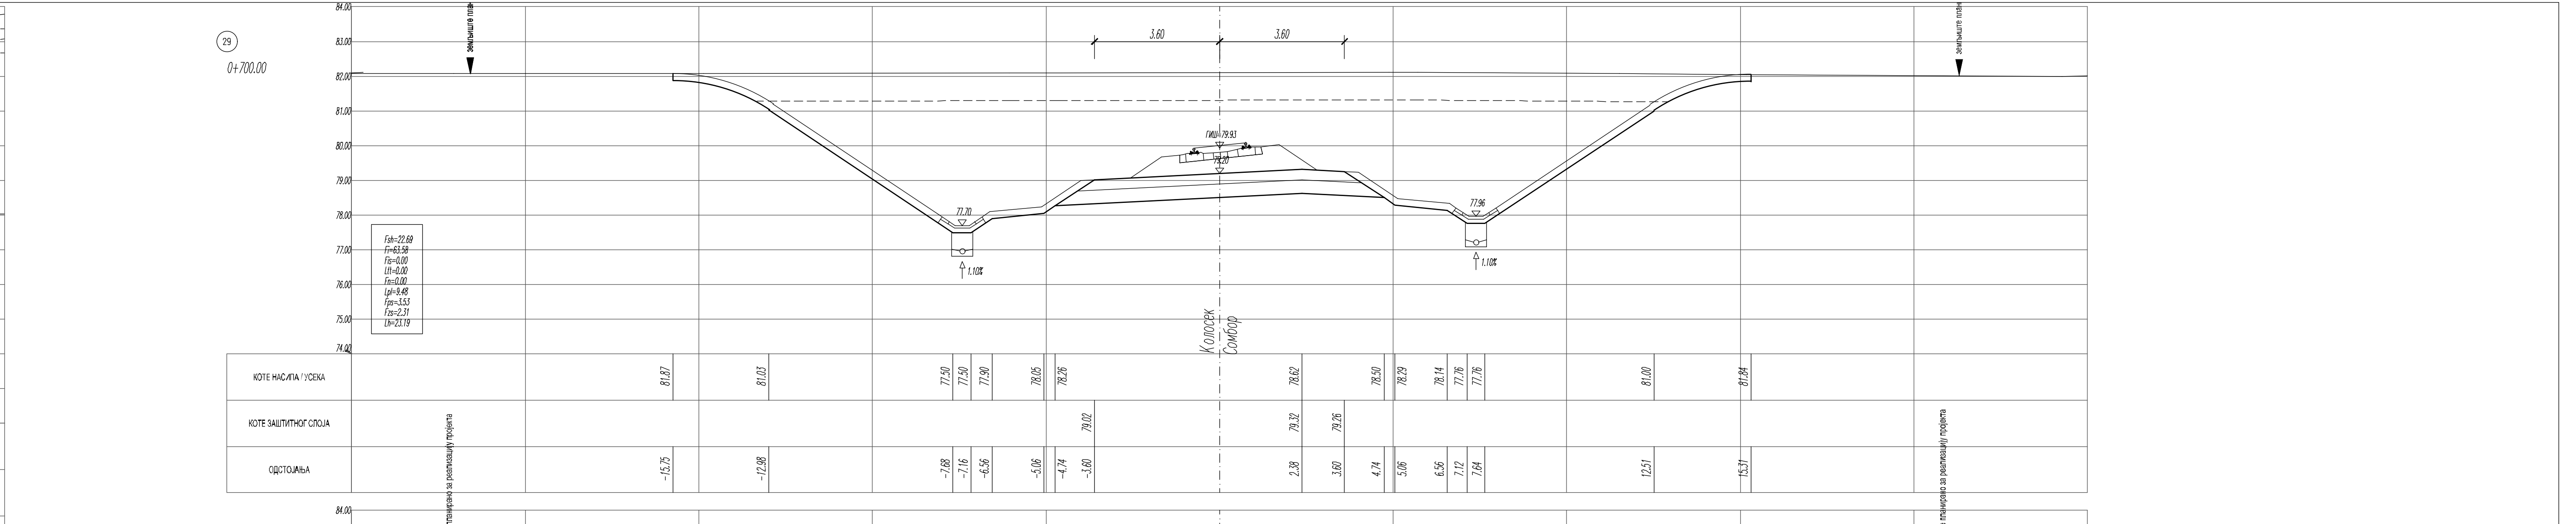

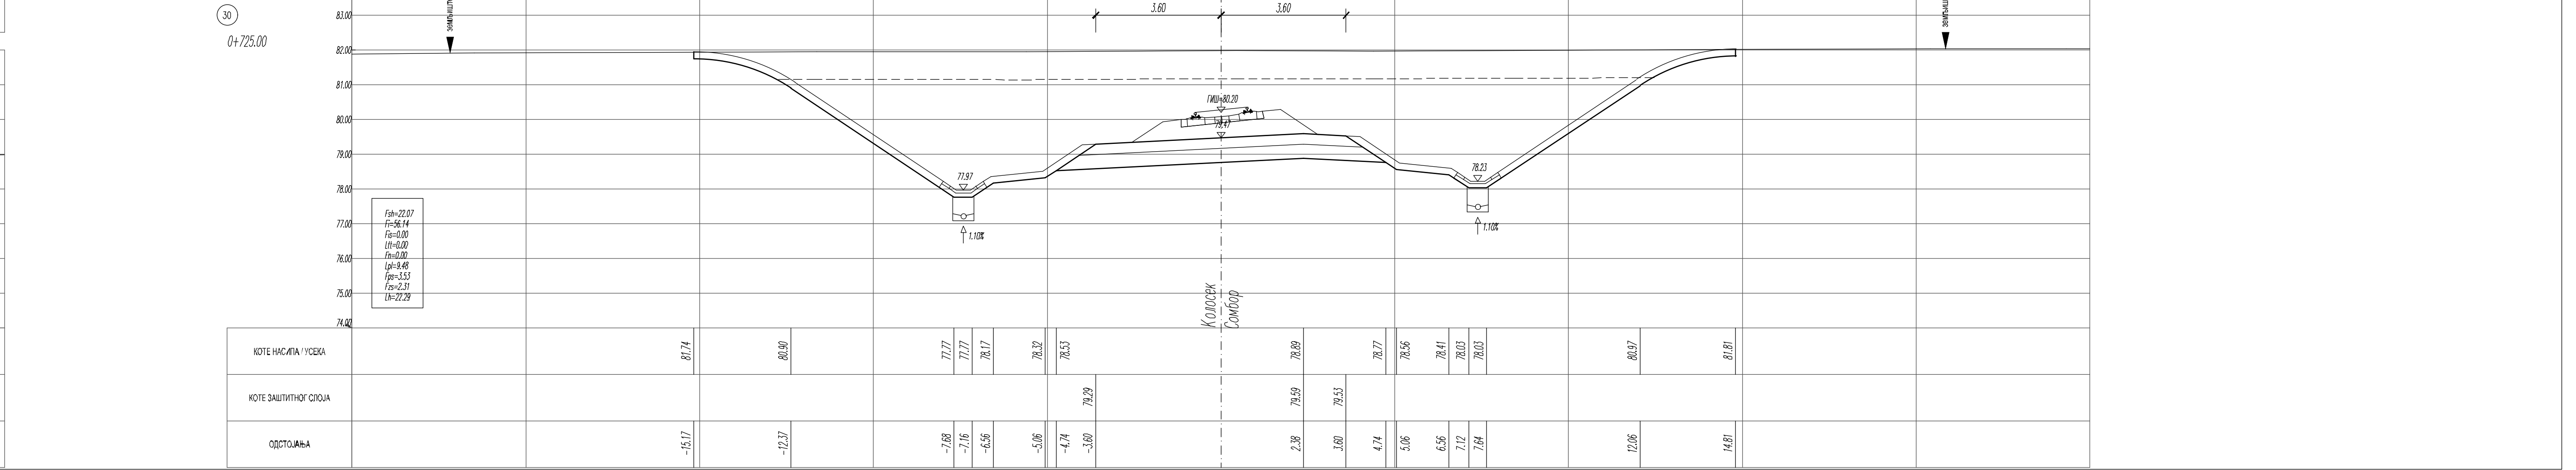

ЛЕГЕНДА:

Fsh - скидање хумуса
Fi - ископ
Fis - ископ степеница
Ltt - темељно тло
Fn - насип
Lpl - планум
Fps - прелазни слој
Fzs - заштитни слој
Lh - хумузирање

03		
02		
01		
Број	Датум	Опис

Ревизиони блок:

САОБРАЋАЈНИ ИНСТИТУТ ЦИП, д.о.о.

Немањина 6; 11000 Београд; Србија
Тел: 011/3618-134; Факс: 011/3618-324; web site: www.sicip.co.rs

Организациона јединица:САОБРАЋАЈНИЦЕ

Одговорни пројектант:
Даница Панић, маст. инж. грађ.
лиценца број: 430И071 20

Сарадници:

Унутрашња контрола:
Милан Јелкић, дипл. грађ. инж.

Главни пројектант:
др Љиљана Милић Марковић, дипл. грађ. инж.

Руководилац организационе јединице:
мр Новица Стевановић, дипл. грађ. инж.

Инвеститор пројекта:
" ИНФРАСТРУКТУРА ЖЕЛЕЗНИЦЕ СРБИЈЕ " А.Д.
Немањина 6/IV, Београд

Наручилац пројекта:
Joint Venture of
China Railway International Corporation Ltd. (CRIC)
No.10 Fuxing Road,Haidian District,Beijing
P.R China. 100844
China Communication Construction Company Ltd. (CCCC)
No.85 Deshengmenwai Street Xicheng District,Beijing
P.R China. 100088

Објекат:
ПРУГА БЕОГРАД - СУБОТИЦА - ДРЖАВНА ГРАНИЦА (КЕЛЕБИЈА)
ДЕОНИЦА ПРУГЕ НОВИ САД - СУБОТИЦА - ДРЖАВНА ГРАНИЦА (КЕЛЕБИЈА)

Део пројекта:
ПРОЈЕКАТ ТРАСЕ ПРУГЕ И СТАНИЦА - ДОЊИ И ГОРЊИ СТРОЈ

2/2.1.2 ПРОЈЕКАТ ТРАСЕ ПРУГЕ И СТАНИЦА - ДОЊИ И ГОРЊИ СТРОЈ - ОТВОРЕНА ПРУГА НОВИ САД - РУМЕНКА

Цртеж: колосек за Сомбор
ПОПРЕЧНИ ПРОФИЛИ км 0+500.00 - км 0+725.00

Размера: 1:100

Врста тех. док.:	датум:	Цртеж бр.
ПЗИ	08.2021.	2020-250-САО-2/2.1.2.7.3.49

31
0+750.00

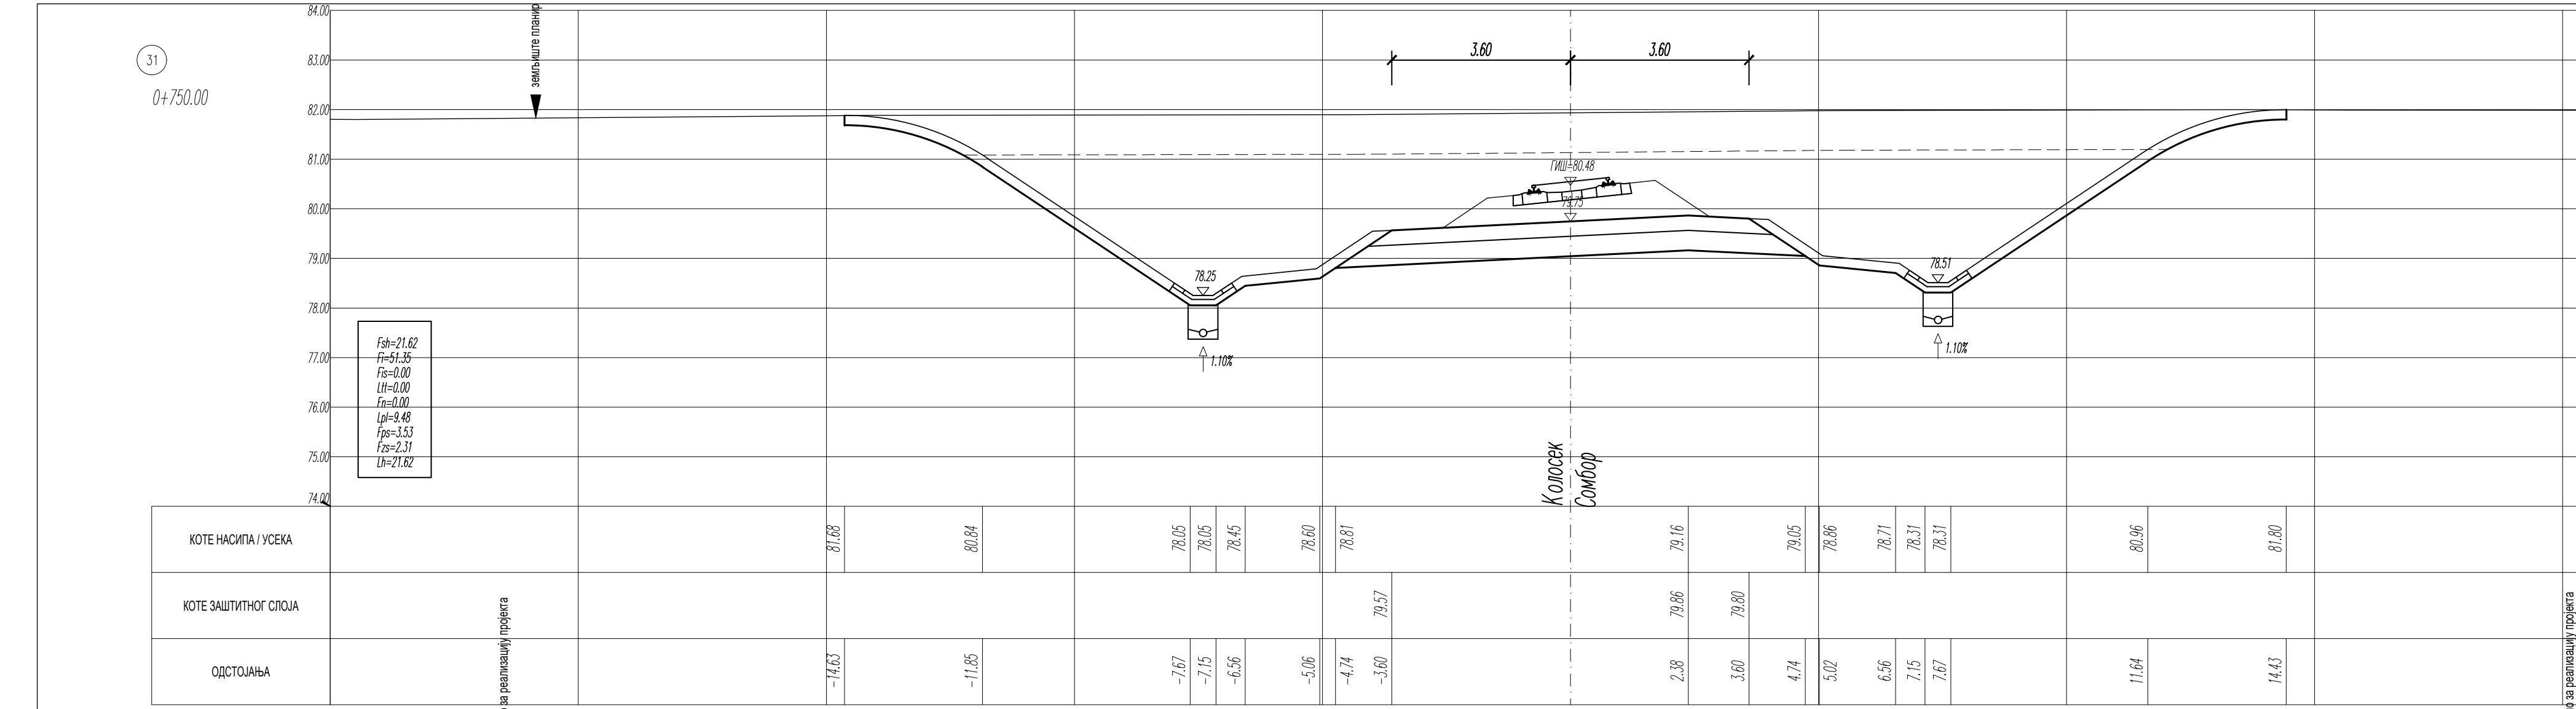
84.00 83.00 82.00 81.00 80.00 79.00 78.00 77.00 76.00 75.00 74.00
земљиште планирано за реализацију пројекта
3.60 3.60
ГИШ=80.48
79.75
78.25
78.51
1.10%
1.10%
Fsh=21.62
Fi=51.35
Fis=0.00
Ltt=0.00
Fn=0.00
Lpl=9.48
Fps=3.53
Fzs=2.31
Lh=21.62
Колосек Сомбор
КОТЕ НАСИПА / УСЕКА 81.68 80.84 78.05 78.05 78.45 78.60 78.81 79.16 79.05 78.86 78.71 78.31 78.31 80.96 81.80
КОТЕ ЗАШТИТНОГ СЛОЈА 79.57 79.86 79.80
ОДСТОЈАЊА -14.63 -11.85 -7.67 -7.15 -6.56 -5.06 -4.74 -3.60 2.38 3.60 4.74 5.02 6.56 7.15 7.67 11.64 14.43

32
0+775.00

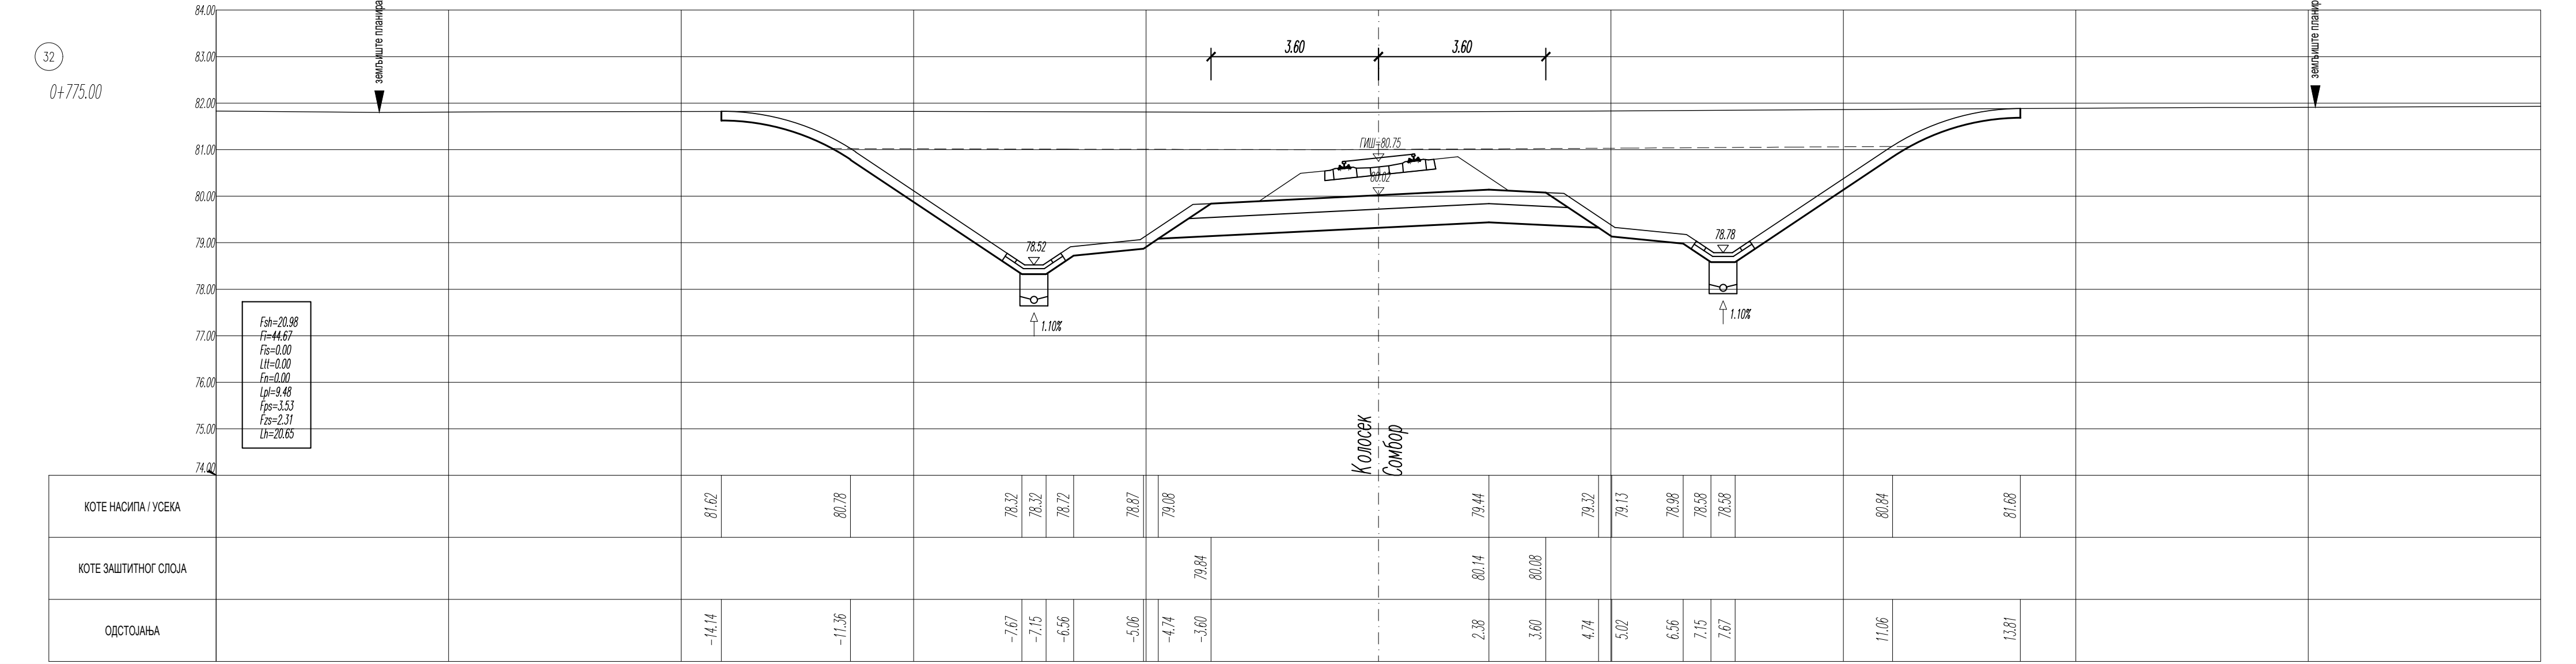
84.00 83.00 82.00 81.00 80.00 79.00 78.00 77.00 76.00 75.00 74.00
земљиште планирано за реализацију пројекта
3.60 3.60
ГИШ=80.75
80.02
78.52
78.78
1.10%
1.10%
Fsh=20.98
Fi=44.67
Fis=0.00
Ltt=0.00
Fn=0.00
Lpl=9.48
Fps=3.53
Fzs=2.31
Lh=20.65
Колосек Сомбор
КОТЕ НАСИПА / УСЕКА 81.62 80.78 78.32 78.32 78.72 78.87 79.08 79.44 79.32 79.13 78.98 78.58 78.58 80.84 81.68
КОТЕ ЗАШТИТНОГ СЛОЈА 79.84 80.14 80.08
ОДСТОЈАЊА -14.14 -11.36 -7.67 -7.15 -6.56 -5.06 -4.74 -3.60 2.38 3.60 4.74 5.02 6.56 7.15 7.67 11.06 13.81

33
0+800.00

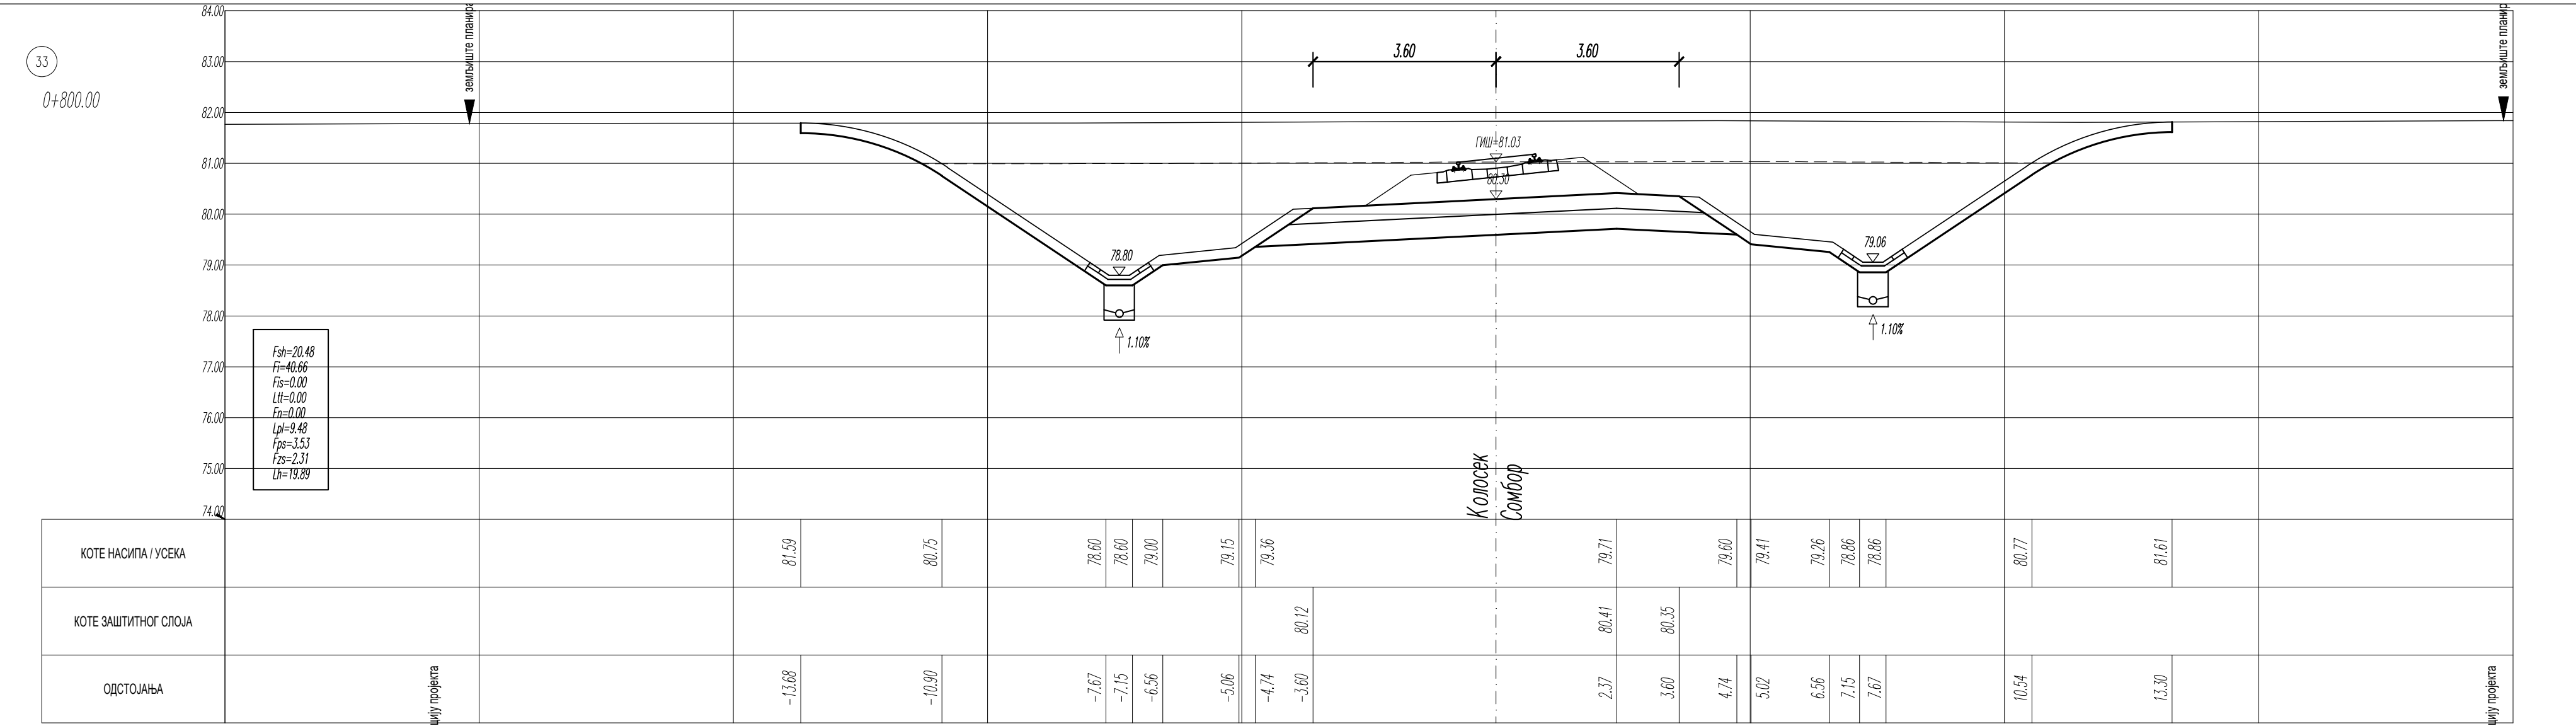
84.00 83.00 82.00 81.00 80.00 79.00 78.00 77.00 76.00 75.00 74.00
земљиште планирано за реализацију пројекта
3.60 3.60
ГИШ=81.03
80.30
78.80
79.06
1.10%
1.10%
Fsh=20.48
Fi=40.66
Fis=0.00
Ltt=0.00
Fn=0.00
Lpl=9.48
Fps=3.53
Fzs=2.31
Lh=19.89
Колосек Сомбор
КОТЕ НАСИПА / УСЕКА 81.59 80.75 78.60 78.60 79.00 79.15 79.36 79.71 79.60 79.41 79.26 78.86 78.86 80.77 81.61
КОТЕ ЗАШТИТНОГ СЛОЈА 80.12 80.41 80.35
ОДСТОЈАЊА -13.68 -10.90 -7.67 -7.15 -6.56 -5.06 -4.74 -3.60 2.37 3.60 4.74 5.02 6.56 7.15 7.67 10.54 13.30

34
0+825.00

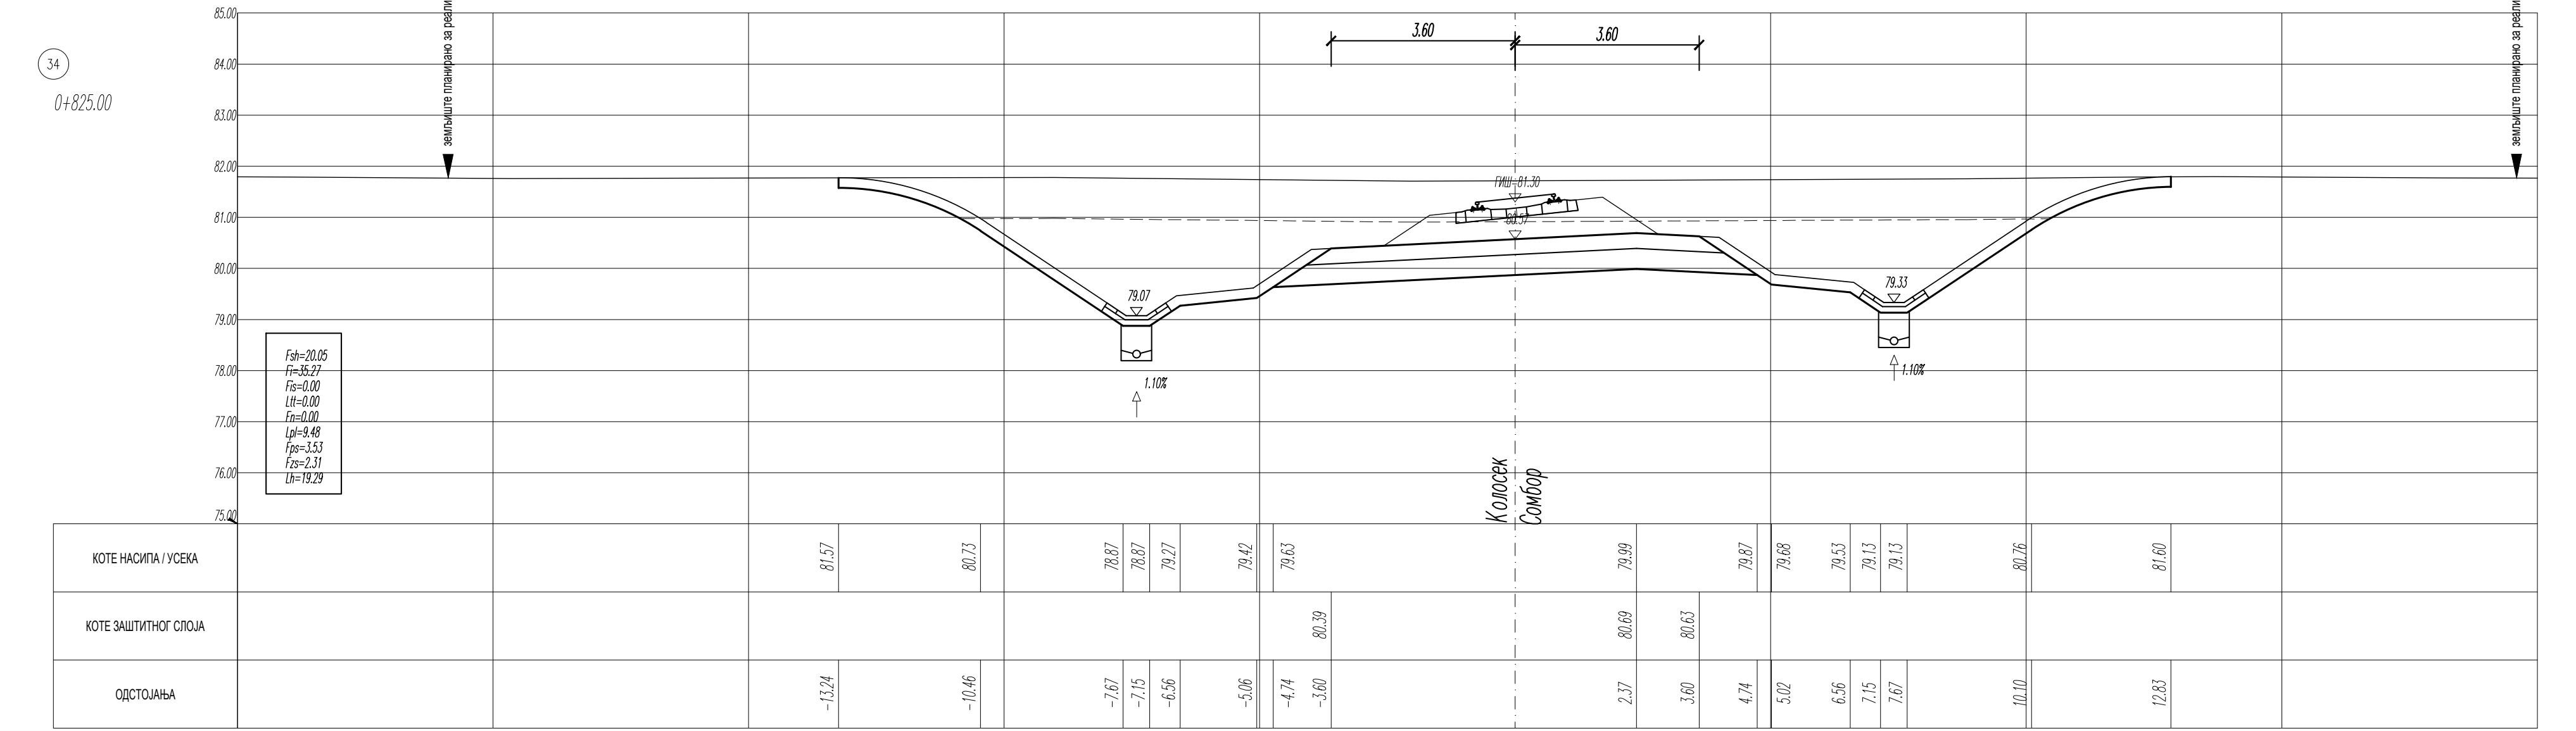
85.00 84.00 83.00 82.00 81.00 80.00 79.00 78.00 77.00 76.00 75.00
земљиште планирано за реализацију пројекта
3.60 3.60
ГИШ=81.30
79.07
79.33
1.10%
1.10%
Fsh=20.05
Fi=35.27
Fis=0.00
Ltt=0.00
Fn=0.00
Lpl=9.48
Fps=3.53
Fzs=2.31
Lh=19.29
Колосек Сомбор
КОТЕ НАСИПА / УСЕКА 81.57 80.73 78.87 78.87 79.27 79.42 79.63 79.99 79.87 79.68 79.53 79.13 79.13 80.76 81.60
КОТЕ ЗАШТИТНОГ СЛОЈА 80.39 80.69 80.63
ОДСТОЈАЊА -13.24 -10.46 -7.67 -7.15 -6.56 -5.06 -4.74 -3.60 2.37 3.60 4.74 5.02 6.56 7.15 7.67 10.10 12.83

35
0+850.00

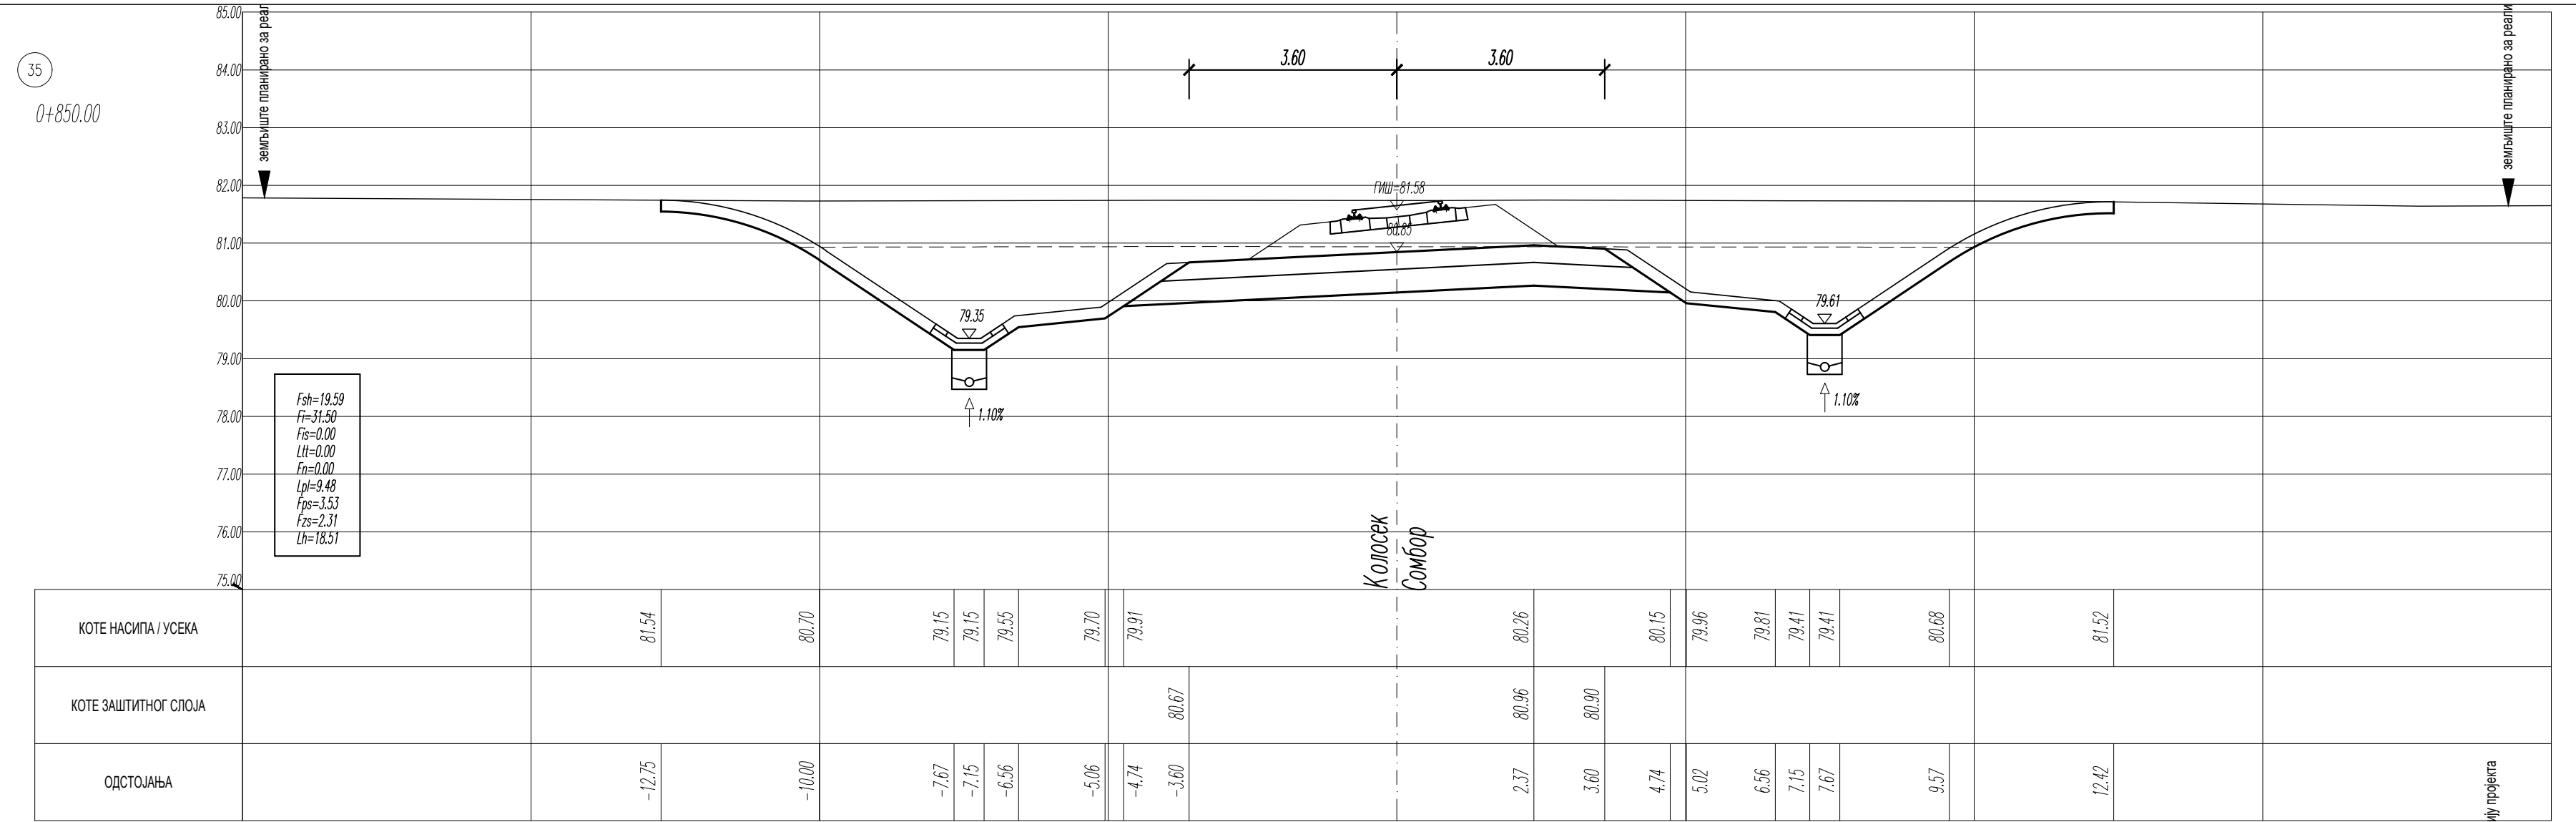
85.00 84.00 83.00 82.00 81.00 80.00 79.00 78.00 77.00 76.00 75.00
земљиште планирано за реализацију пројекта
3.60 3.60
ГИШ=81.58
80.85
79.35
79.61
1.10%
1.10%
Fsh=19.59
Fi=31.50
Fis=0.00
Ltt=0.00
Fn=0.00
Lpl=9.48
Fps=3.53
Fzs=2.31
Lh=18.51
Колосек Сомбор
КОТЕ НАСИПА / УСЕКА 81.54 80.70 79.15 79.15 79.55 79.70 79.91 80.26 80.15 79.96 79.81 79.41 79.41 80.68 81.52
КОТЕ ЗАШТИТНОГ СЛОЈА 80.67 80.96 80.90
ОДСТОЈАЊА -12.75 -10.00 -7.67 -7.15 -6.56 -5.06 -4.74 -3.60 2.37 3.60 4.74 5.02 6.56 7.15 7.67 9.57 12.42

36
0+875.00

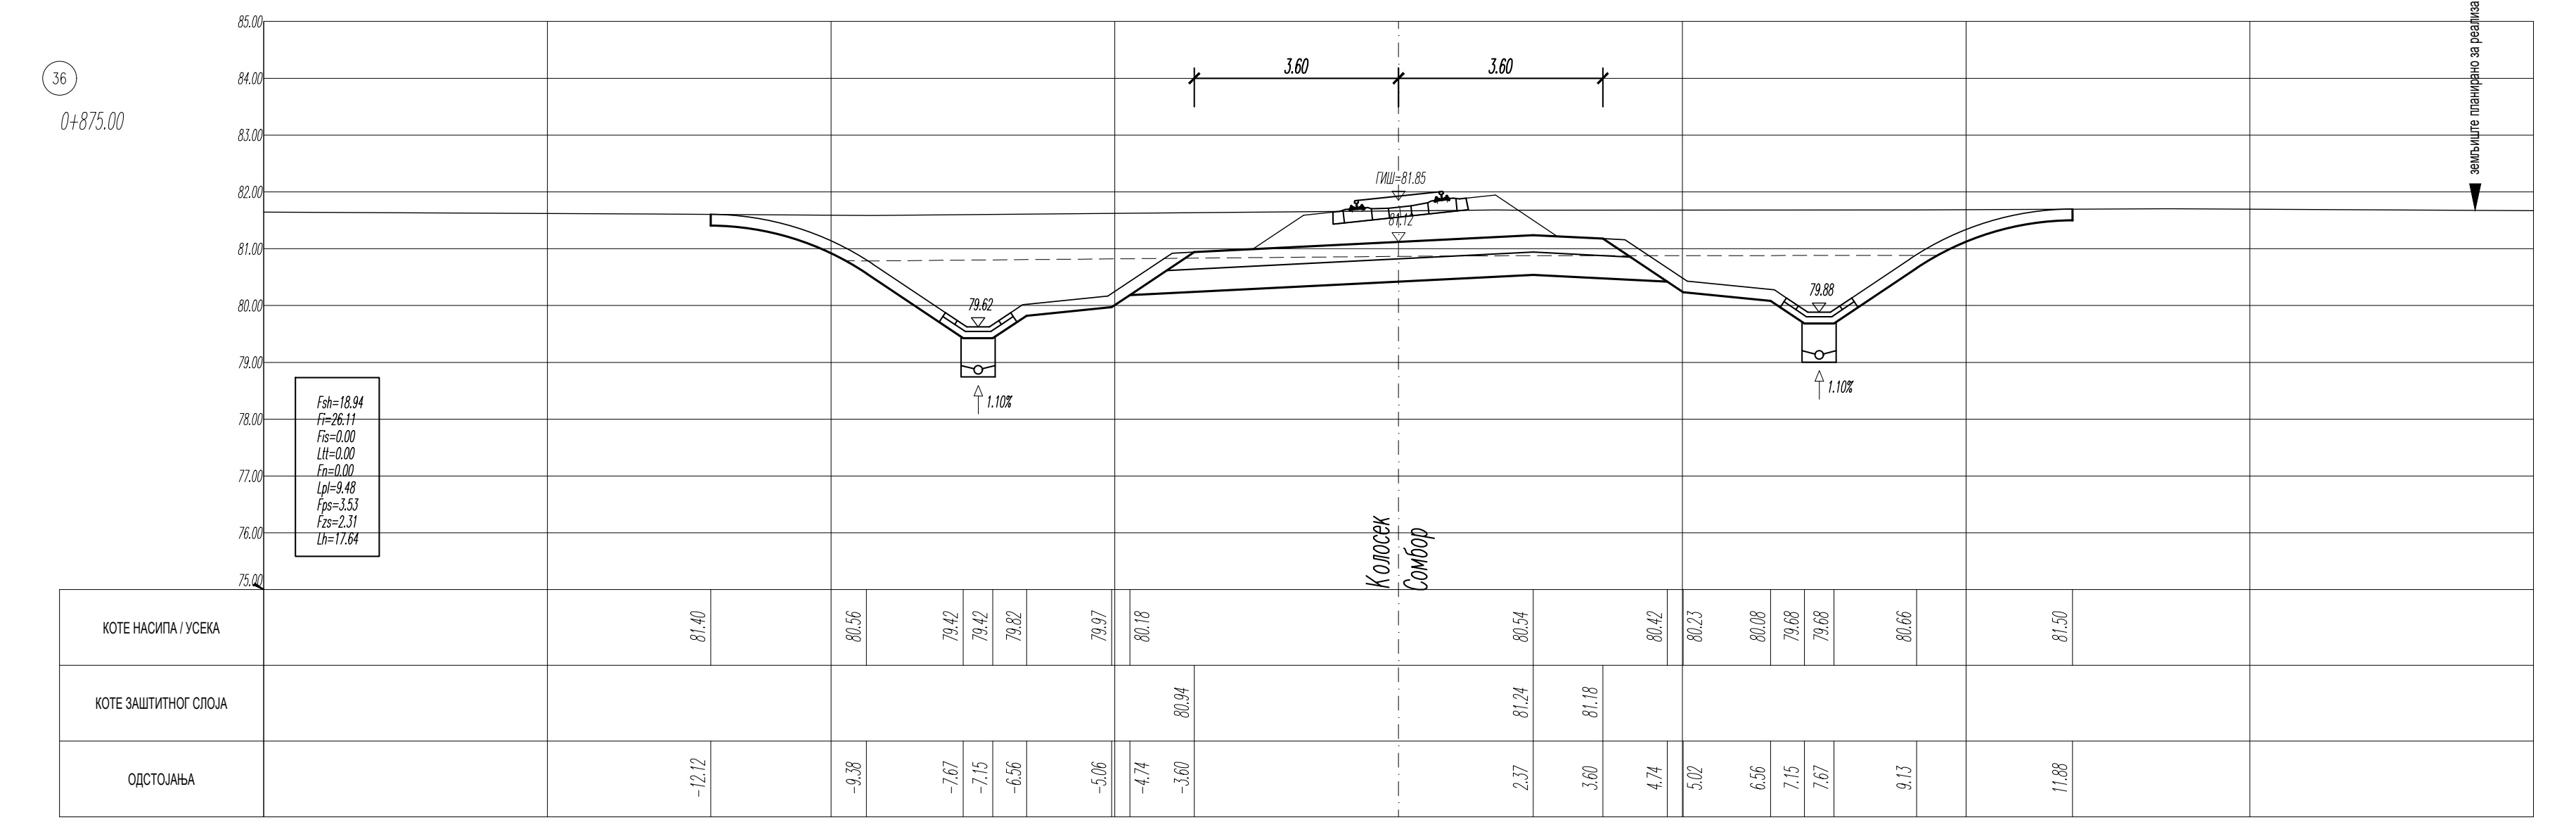
85.00 84.00 83.00 82.00 81.00 80.00 79.00 78.00 77.00 76.00 75.00
земљиште планирано за реализацију пројекта
3.60 3.60
ГИШ=81.85
81.12
79.62
79.88
1.10%
1.10%
Fsh=18.94
Fi=26.11
Fis=0.00
Ltt=0.00
Fn=0.00
Lpl=9.48
Fps=3.53
Fzs=2.31
Lh=17.64
Колосек Сомбор
КОТЕ НАСИПА / УСЕКА 81.40 80.56 79.42 79.42 79.82 79.97 80.18 80.54 80.42 80.23 80.08 79.68 79.68 80.66 81.50
КОТЕ ЗАШТИТНОГ СЛОЈА 80.94 81.24 81.18
ОДСТОЈАЊА -12.12 -9.38 -7.67 -7.15 -6.56 -5.06 -4.74 -3.60 2.37 3.60 4.74 5.02 6.56 7.15 7.67 9.13 11.88

37
0+900.00

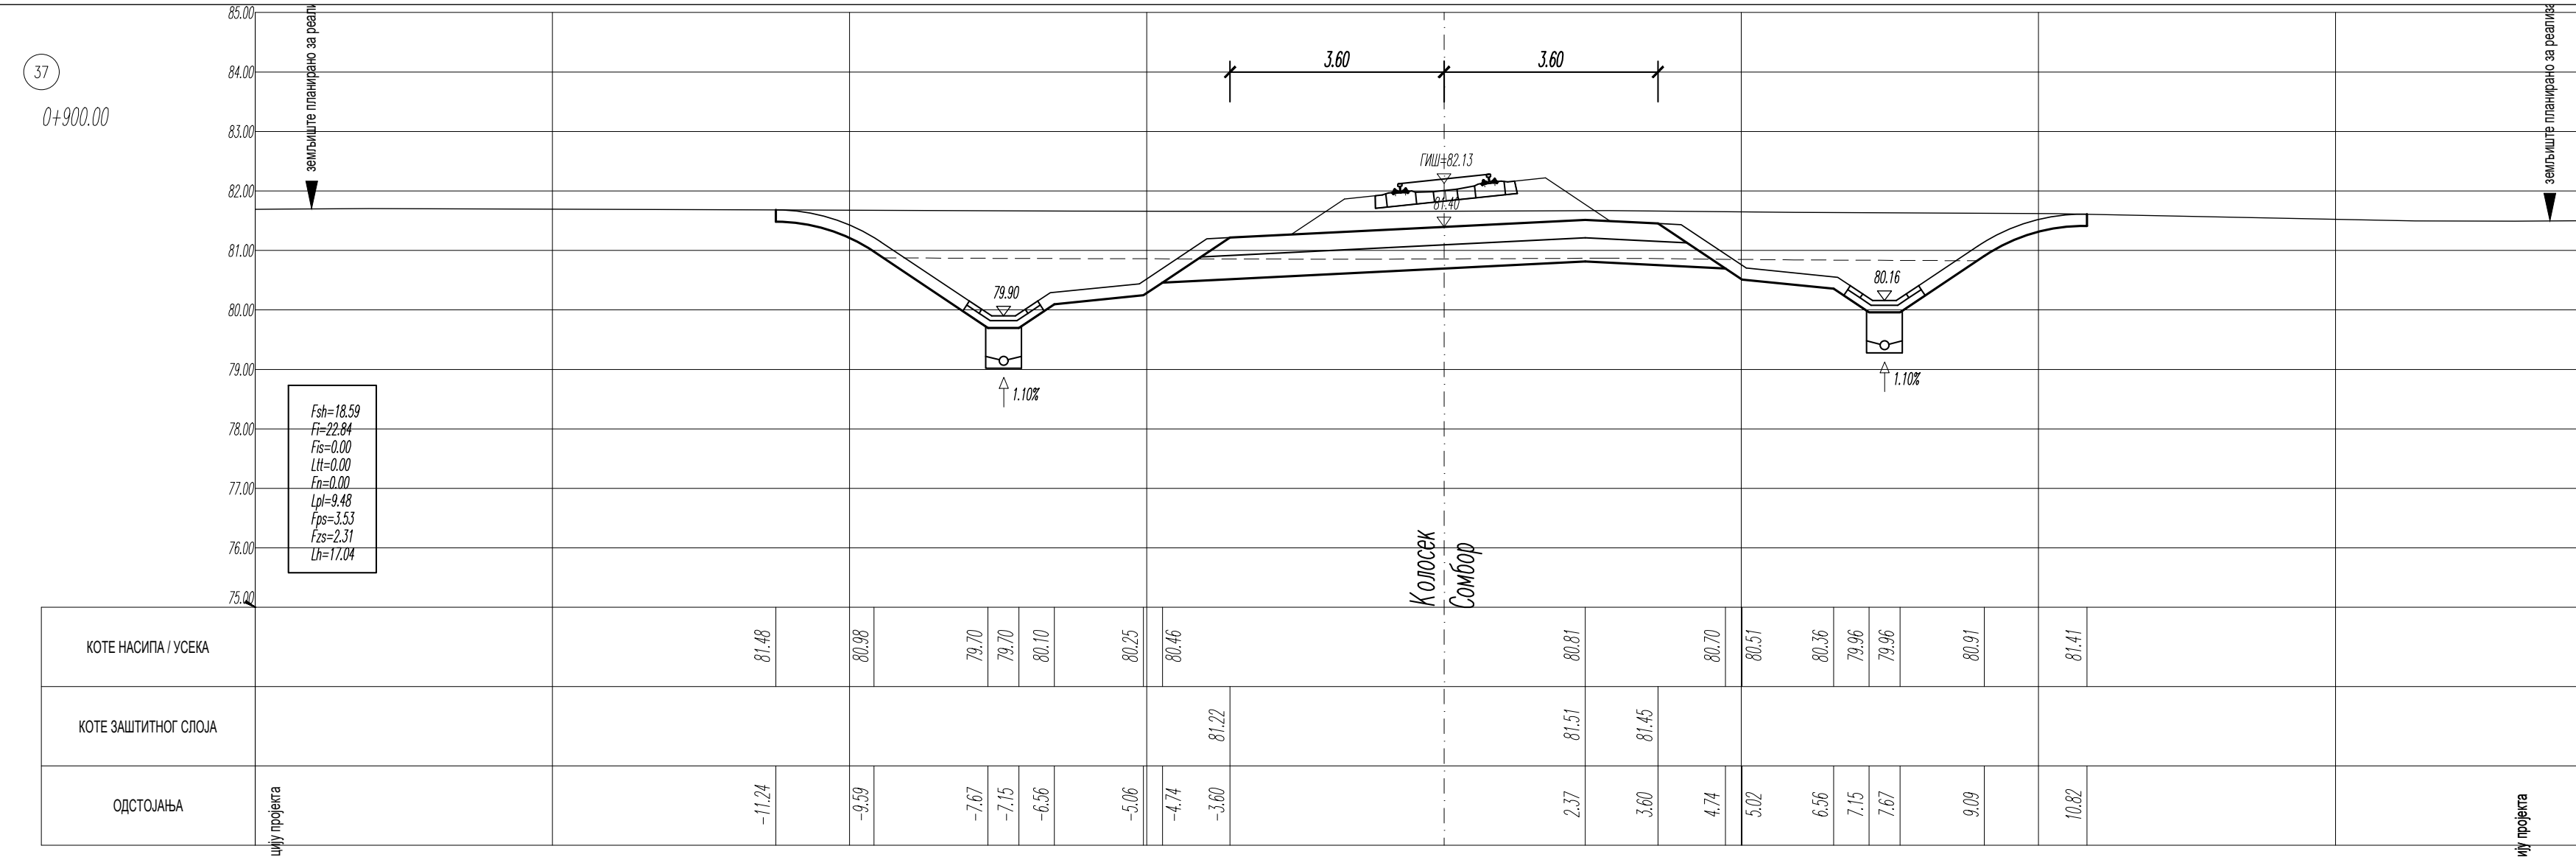
85.00 84.00 83.00 82.00 81.00 80.00 79.00 78.00 77.00 76.00 75.00
земљиште планирано за реализацију пројекта
3.60 3.60
ГИШ=82.13
81.40
79.90
80.16
1.10%
1.10%
Fsh=18.59
Fi=22.84
Fis=0.00
Ltt=0.00
Fn=0.00
Lpl=9.48
Fps=3.53
Fzs=2.31
Lh=17.04
Колосек Сомбор
КОТЕ НАСИПА / УСЕКА 81.48 80.98 79.70 79.70 80.10 80.25 80.46 80.81 80.70 80.51 80.36 79.96 79.96 80.91 81.41
КОТЕ ЗАШТИТНОГ СЛОЈА 81.22 81.51 81.45
ОДСТОЈАЊА -11.24 -9.59 -7.67 -7.15 -6.56 -5.06 -4.74 -3.60 2.37 3.60 4.74 5.02 6.56 7.15 7.67 9.09 10.82

38
0+925.00

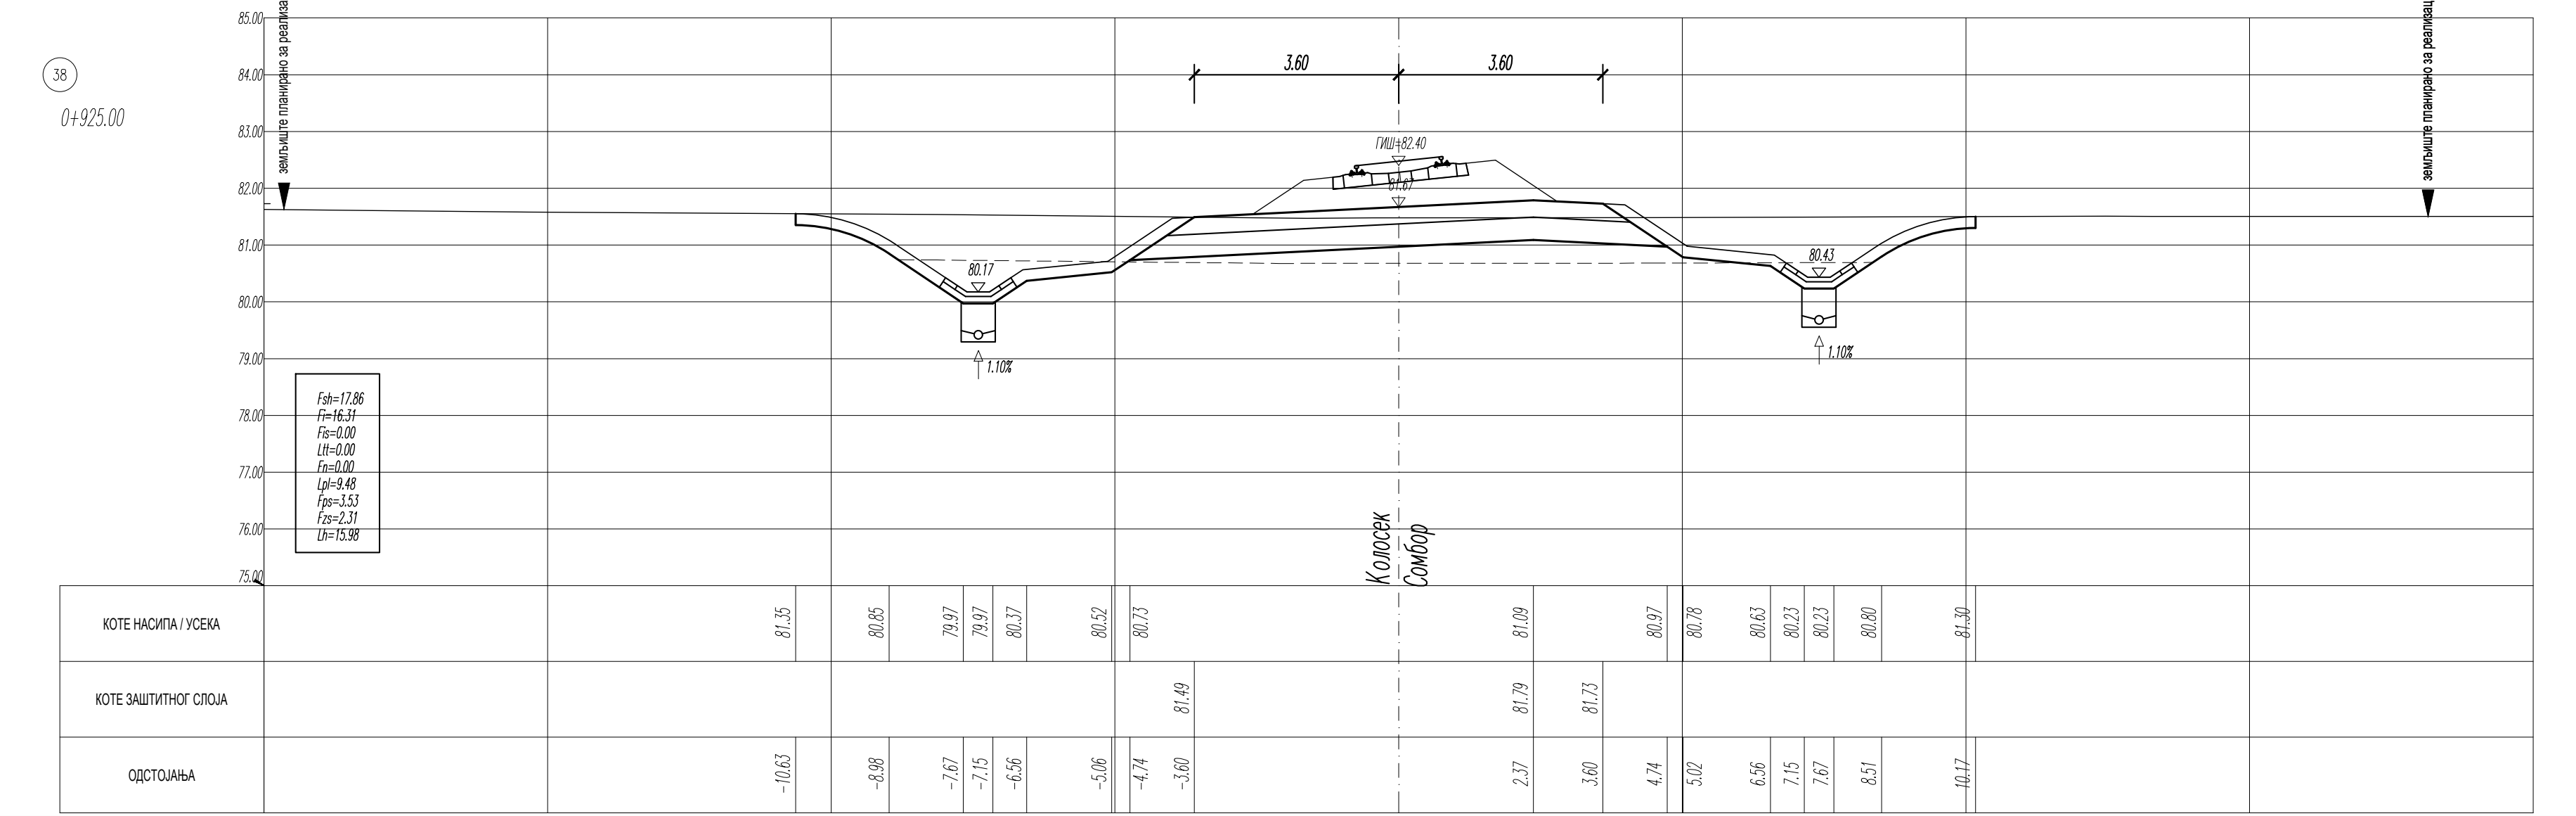
85.00 84.00 83.00 82.00 81.00 80.00 79.00 78.00 77.00 76.00 75.00
земљиште планирано за реализацију пројекта
3.60 3.60
ГИШ=82.40
81.67
80.17
80.43
1.10%
1.10%
Fsh=17.86
Fi=16.31
Fis=0.00
Ltt=0.00
Fn=0.00
Lpl=9.48
Fps=3.53
Fzs=2.31
Lh=15.98
Колосек Сомбор
КОТЕ НАСИПА / УСЕКА 81.35 80.85 79.97 79.97 80.37 80.52 80.73 81.09 80.97 80.78 80.63 80.23 80.23 80.80 81.30
КОТЕ ЗАШТИТНОГ СЛОЈА 81.49 81.79 81.73
ОДСТОЈАЊА -10.63 -8.98 -7.67 -7.15 -6.56 -5.06 -4.74 -3.60 2.37 3.60 4.74 5.02 6.56 7.15 7.67 8.51 10.17

39
0+950.00

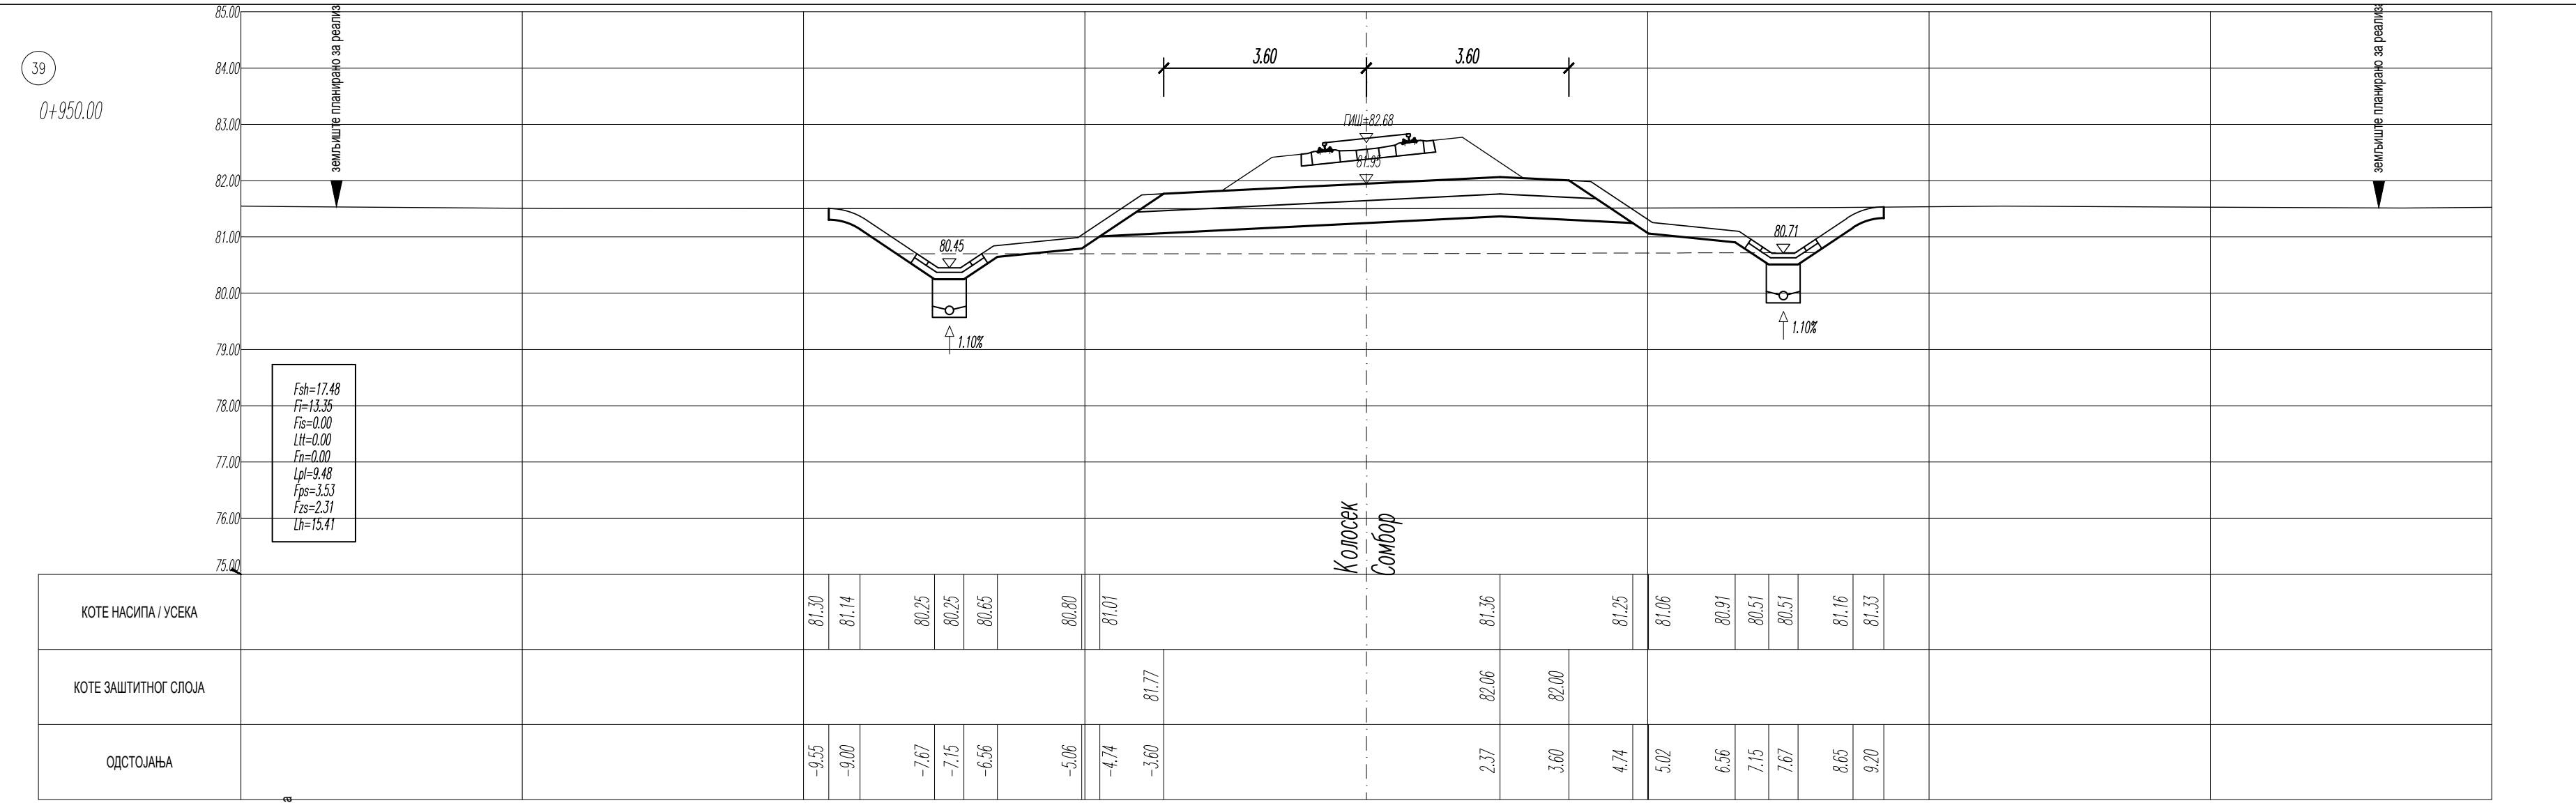
85.00 84.00 83.00 82.00 81.00 80.00 79.00 78.00 77.00 76.00 75.00
земљиште планирано за реализацију пројекта
3.60 3.60
ГИШ=82.68
81.95
80.45
80.71
1.10%
1.10%
Fsh=17.48
Fi=13.35
Fis=0.00
Ltt=0.00
Fn=0.00
Lpl=9.48
Fps=3.53
Fzs=2.31
Lh=15.41
Колосек Сомбор
КОТЕ НАСИПА / УСЕКА 81.30 81.14 80.25 80.25 80.65 80.80 81.01 81.36 81.25 81.06 80.91 80.51 80.51 81.16 81.33
КОТЕ ЗАШТИТНОГ СЛОЈА 81.77 82.06 82.00
ОДСТОЈАЊА -9.55 -9.00 -7.67 -7.15 -6.56 -5.06 -4.74 -3.60 2.37 3.60 4.74 5.02 6.56 7.15 7.67 8.65 9.20

40
0+975.00

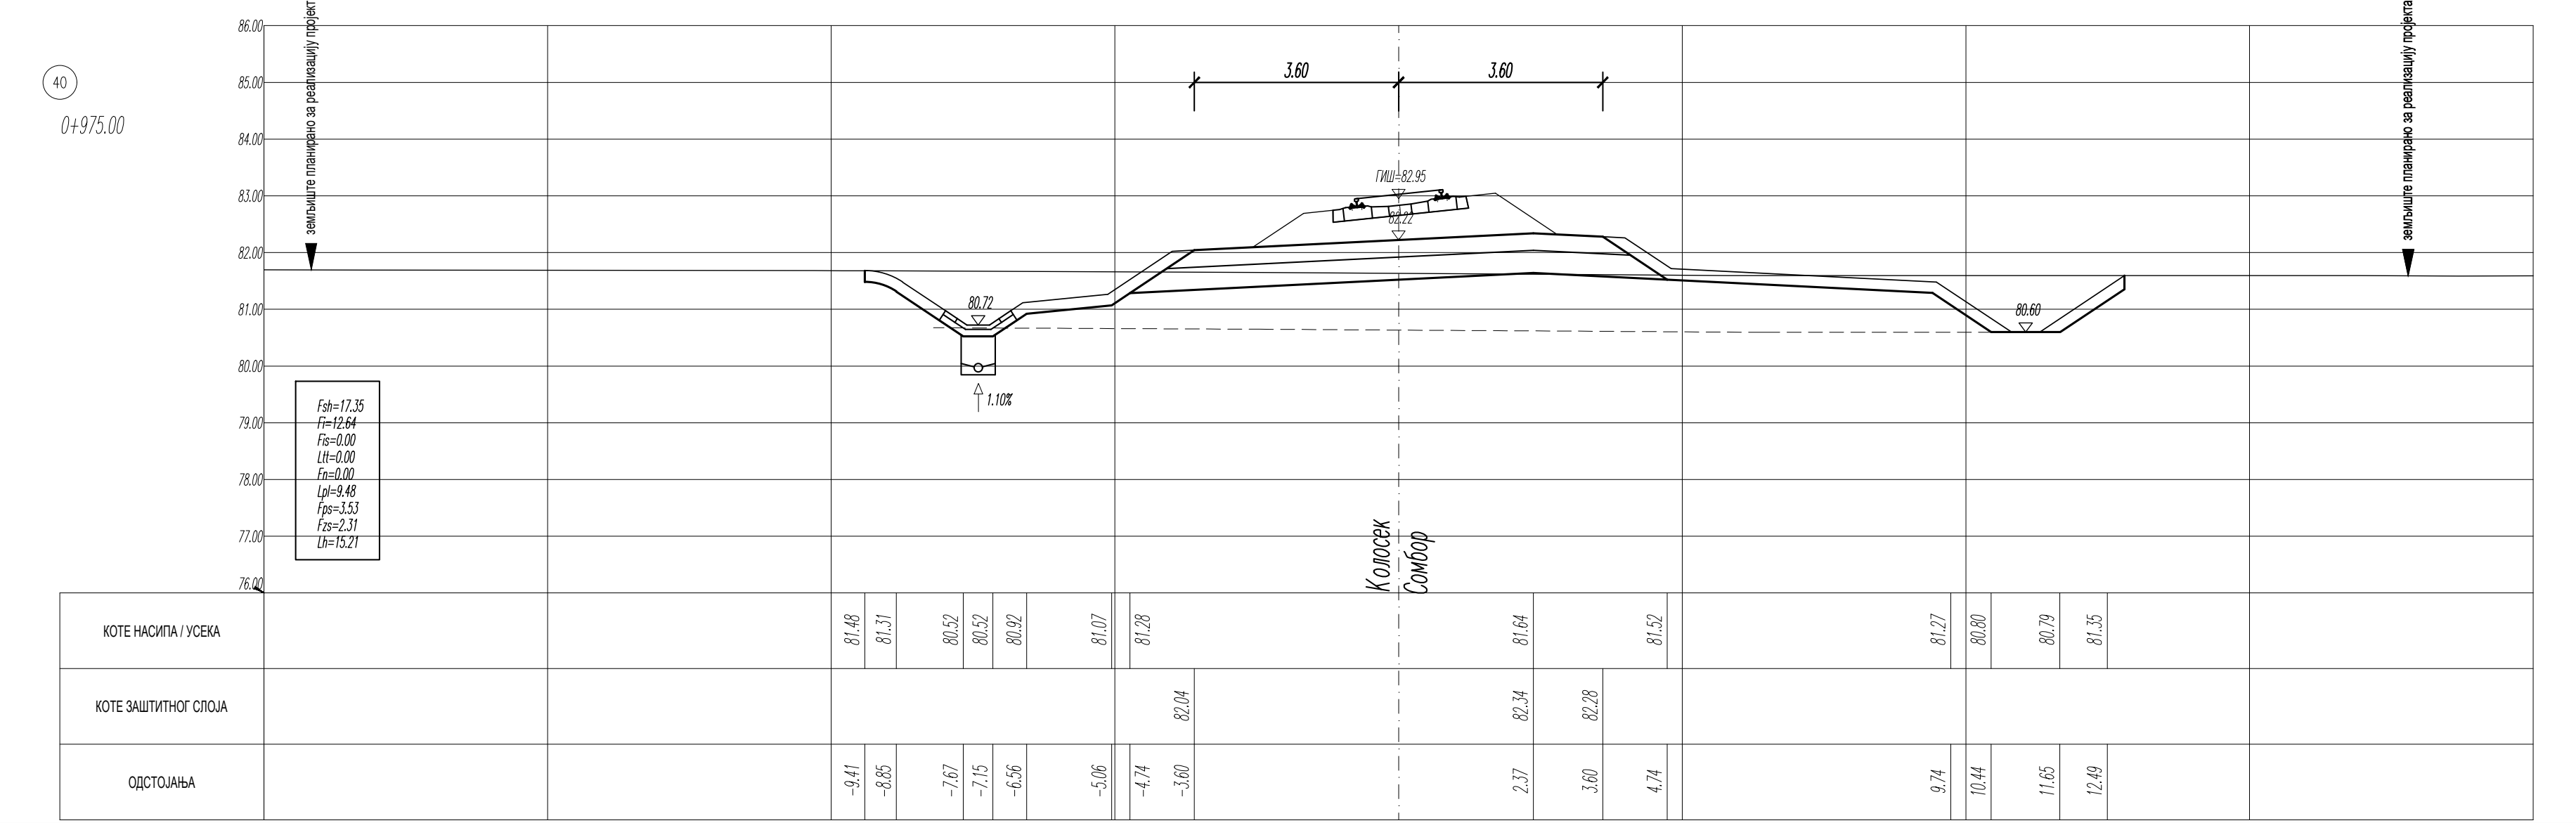
86.00 85.00 84.00 83.00 82.00 81.00 80.00 79.00 78.00 77.00 76.00
земљиште планирано за реализацију пројекта
3.60 3.60
ГИШ=82.95
82.22
80.72
80.60
1.10%
Fsh=17.35
Fi=12.64
Fis=0.00
Ltt=0.00
Fn=0.00
Lpl=9.48
Fps=3.53
Fzs=2.31
Lh=15.21
Колосек Сомбор
КОТЕ НАСИПА / УСЕКА 81.48 81.31 80.52 80.52 80.92 81.07 81.28 81.64 81.52 81.27 80.80 80.79 81.35
КОТЕ ЗАШТИТНОГ СЛОЈА 82.04 82.34 82.28
ОДСТОЈАЊА -9.41 -8.85 -7.67 -7.15 -6.56 -5.06 -4.74 -3.60 2.37 3.60 4.74 9.74 10.44 11.65 12.49

41
1+000.00

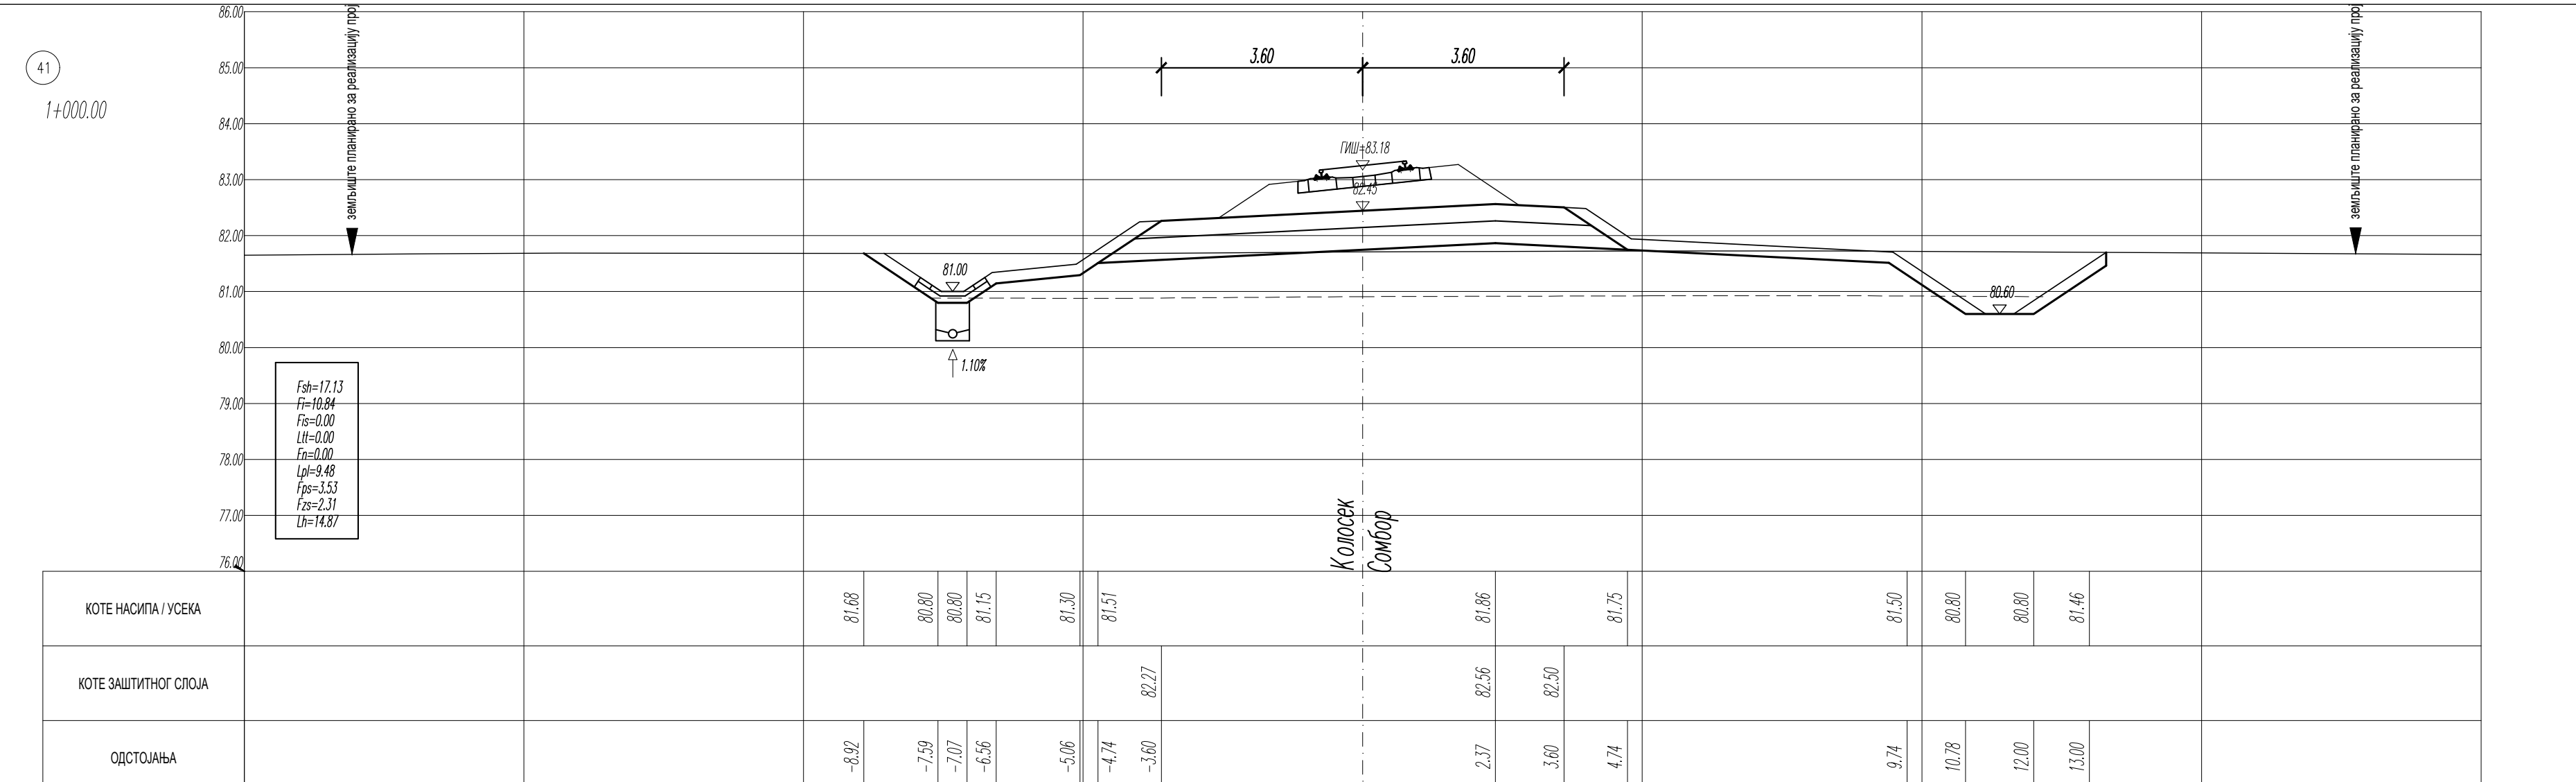
86.00 85.00 84.00 83.00 82.00 81.00 80.00 79.00 78.00 77.00 76.00
земљиште планирано за реализацију пројекта
3.60 3.60
ГИШ=83.18
82.45
81.00
80.60
1.10%
Fsh=17.13
Fi=10.84
Fis=0.00
Ltt=0.00
Fn=0.00
Lpl=9.48
Fps=3.53
Fzs=2.31
Lh=14.87
Колосек Сомбор
КОТЕ НАСИПА / УСЕКА 81.68 80.80 80.80 81.15 81.30 81.51 81.86 81.75 81.50 80.80 80.80 81.46
КОТЕ ЗАШТИТНОГ СЛОЈА 82.27 82.56 82.50
ОДСТОЈАЊА -8.92 -7.59 -7.07 -6.56 -5.06 -4.74 -3.60 2.37 3.60 4.74 9.74 10.78 12.00 13.00

42
1+025.00

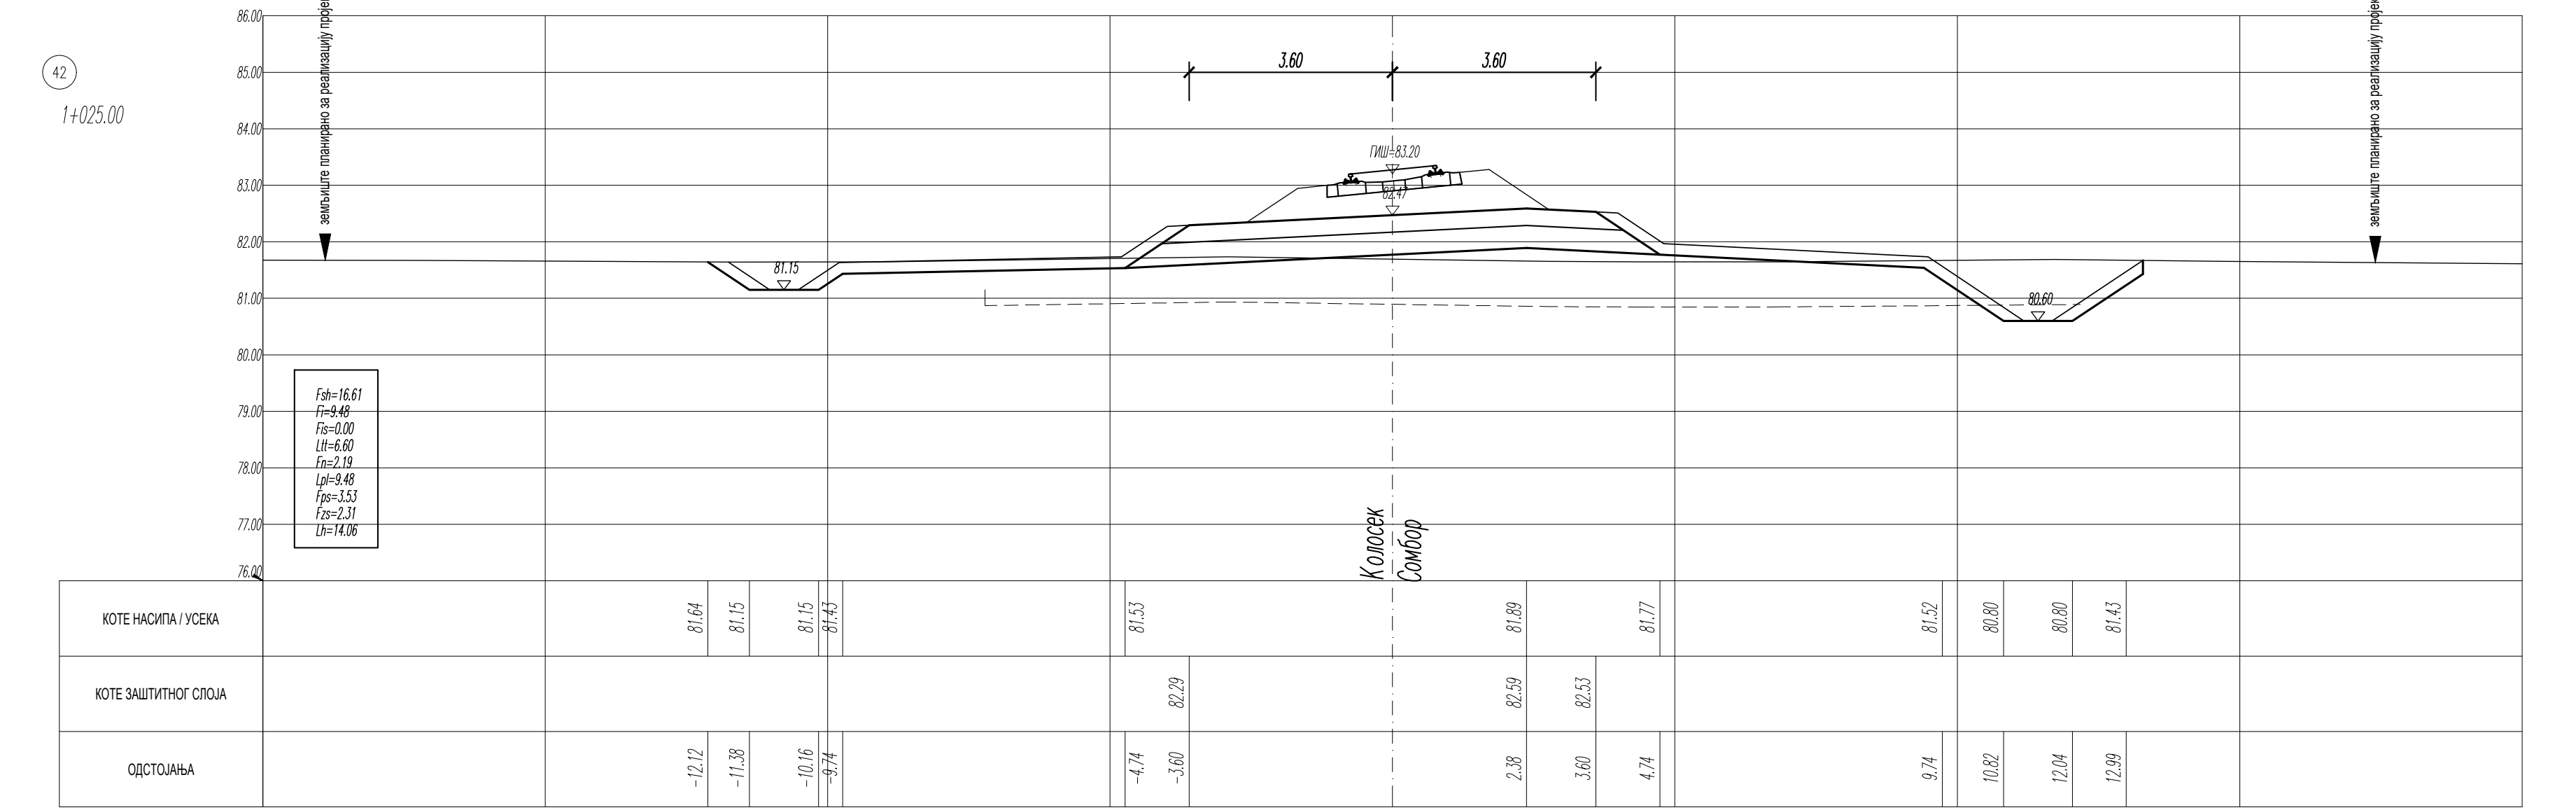
86.00 85.00 84.00 83.00 82.00 81.00 80.00 79.00 78.00 77.00 76.00
земљиште планирано за реализацију пројекта
3.60 3.60
ГИШ=83.20
82.47
81.15
80.60
Fsh=16.61
Fi=9.48
Fis=0.00
Ltt=6.60
Fn=2.19
Lpl=9.48
Fps=3.53
Fzs=2.31
Lh=14.06
Колосек Сомбор
КОТЕ НАСИПА / УСЕКА 81.64 81.15 81.15 81.43 81.53 81.89 81.77 81.52 80.80 80.80 81.43
КОТЕ ЗАШТИТНОГ СЛОЈА 82.29 82.59 82.53
ОДСТОЈАЊА -12.12 -11.38 -10.16 -9.74 -4.74 -3.60 2.38 3.60 4.74 9.74 10.82 12.04 12.99

43
1+050.00

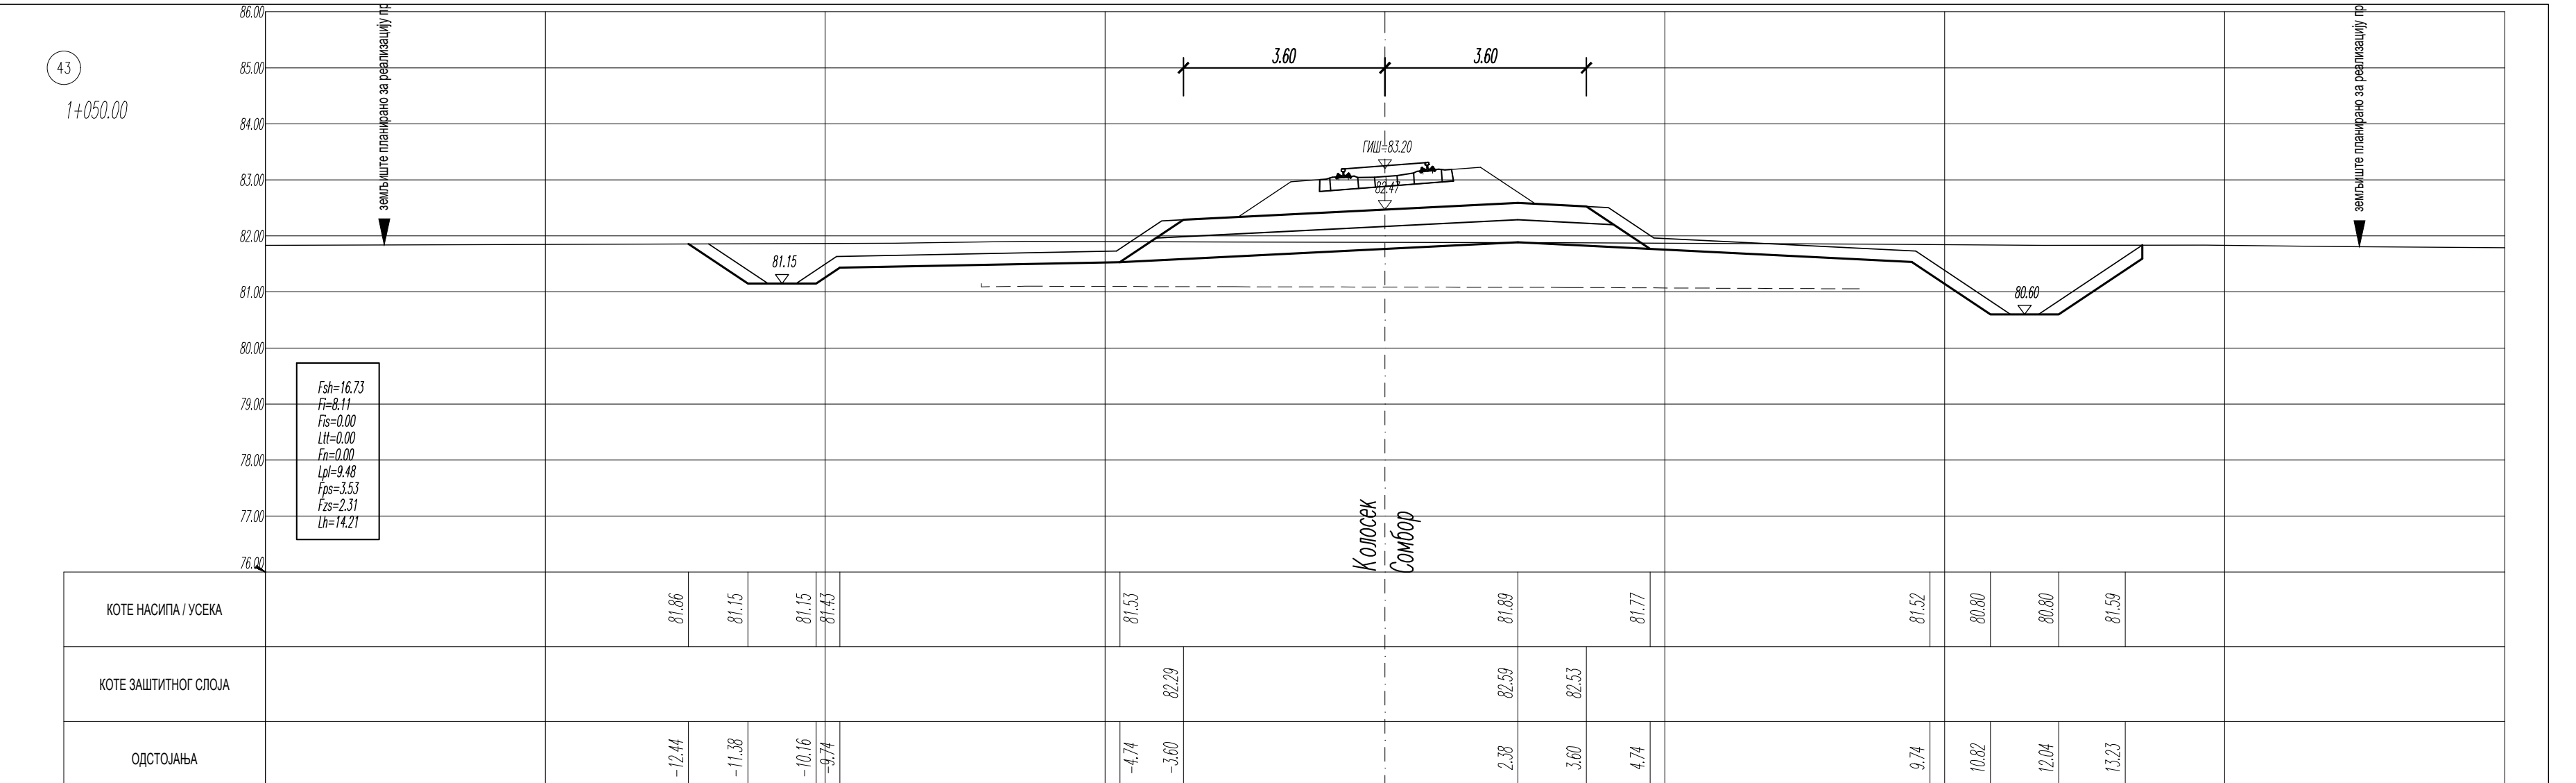
86.00 85.00 84.00 83.00 82.00 81.00 80.00 79.00 78.00 77.00 76.00
земљиште планирано за реализацију пројекта
3.60 3.60
ГИШ=83.20
82.47
81.15
80.60
Fsh=16.73
Fi=8.11
Fis=0.00
Ltt=0.00
Fn=0.00
Lpl=9.48
Fps=3.53
Fzs=2.31
Lh=14.21
Колосек Сомбор
КОТЕ НАСИПА / УСЕКА 81.86 81.15 81.15 81.43 81.53 81.89 81.77 81.52 80.80 80.80 81.59
КОТЕ ЗАШТИТНОГ СЛОЈА 82.29 82.59 82.53
ОДСТОЈАЊА -12.44 -11.38 -10.16 -9.74 -4.74 -3.60 2.38 3.60 4.74 9.74 10.82 12.04 13.23

44
1+075.00

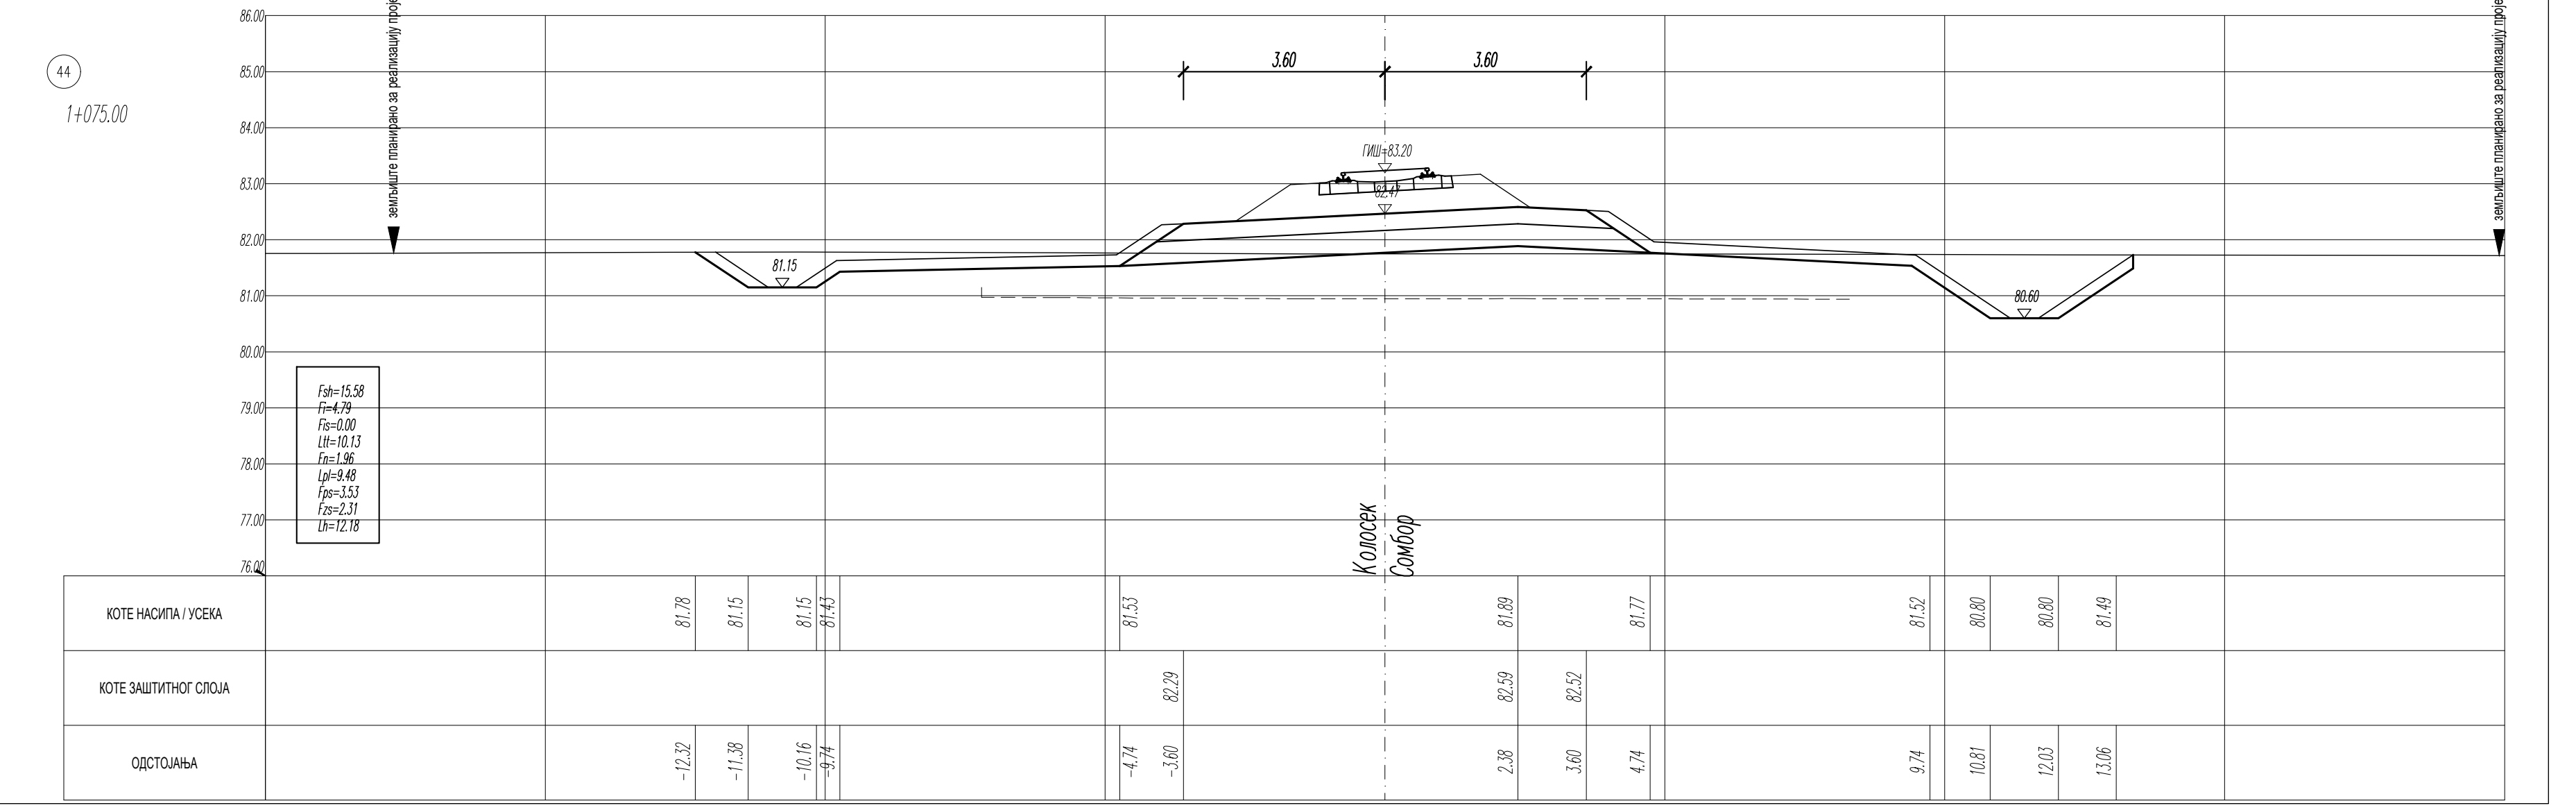
86.00 85.00 84.00 83.00 82.00 81.00 80.00 79.00 78.00 77.00 76.00
земљиште планирано за реализацију пројекта
3.60 3.60
ГИШ=83.20
82.47
81.15
80.60
Fsh=15.58
Fi=4.79
Fis=0.00
Ltt=10.13
Fn=1.96
Lpl=9.48
Fps=3.53
Fzs=2.31
Lh=12.18
Колосек Сомбор
КОТЕ НАСИПА / УСЕКА 81.78 81.15 81.15 81.43 81.53 81.89 81.77 81.52 80.80 80.80 81.49
КОТЕ ЗАШТИТНОГ СЛОЈА 82.29 82.59 82.52
ОДСТОЈАЊА -12.32 -11.38 -10.16 -9.74 -4.74 -3.60 2.38 3.60 4.74 9.74 10.81 12.03 13.06

ЛЕГЕНДА:

Fsh - скидање хумуса
Fi - ископ
Fis - ископ степеница
Ltt - темељно тло
Fn - насип
Lpl - планум
Fps - прелазни слој
Fzs - заштитни слој
Lh - хумузирање

Број	Датум	Опис
03		
02		
01		

Ревизиони блок:

САОБРАЋАЈНИ ИНСТИТУТ ЦИП, д.о.о.

Немањина 6; 11000 Београд; Србија
Тел: 011/3618-134; Факс: 011/3618-324; web site: www.sicip.co.rs

Организациона јединица:САОБРАЋАЈНИЦЕ

Одговорни пројектант:
Даница Панић, маст. инж. грађ.
лиценца број: 430И071 20

Сарадници:

Унутрашња контрола:
Милан Јелкић, дипл. грађ. инж.

Главни пројектант:
др Љиљана Милић Марковић, дипл. грађ. инж.

Руководилац организационе јединице:
мр Новица Стевановић, дипл. грађ. инж.

Инвеститор пројекта:
" ИНФРАСТРУКТУРА ЖЕЛЕЗНИЦЕ СРБИЈЕ " А.Д.
Немањина 6/IV, Београд

Наручилац пројекта:
Joint Venture of
China Railway International Corporation Ltd. (CRIC)
No.10 Fuxing Road,Haidian District,Beijing
P.R China, 100844

China Communication Construction Company Ltd. (CCCC)
No.85 Deshengmenwai Street,Xicheng District,Beijing
P.R China, 100088

Објекат:
ПРУГА БЕОГРАД - СУБОТИЦА - ДРЖАВНА ГРАНИЦА (КЕЛЕБИЈА)
ДЕОНИЦА ПРУГЕ НОВИ САД - СУБОТИЦА - ДРЖАВНА ГРАНИЦА (КЕЛЕБИЈА)

Део пројекта:
ПРОЈЕКАТ ТРАСЕ ПРУГЕ И СТАНИЦА - ДОЊИ И ГОРЊИ СТРОЈ

2/2.1.2 ПРОЈЕКАТ ТРАСЕ ПРУГЕ И СТАНИЦА - ДОЊИ И ГОРЊИ СТРОЈ - ОТВОРЕНА ПРУГА НОВИ САД - РУМЕНКА

Цртеж: колосек за Сомбор
ПОПРЕЧНИ ПРОФИЛИ км 0+750.00 - км 1+075.00

Размера: 1:100

Врста тех. док.:	датум:	Цртеж бр.
ПЗИ	**08.2021.**	2020-250-САО-2/2.1.2.7.3.50

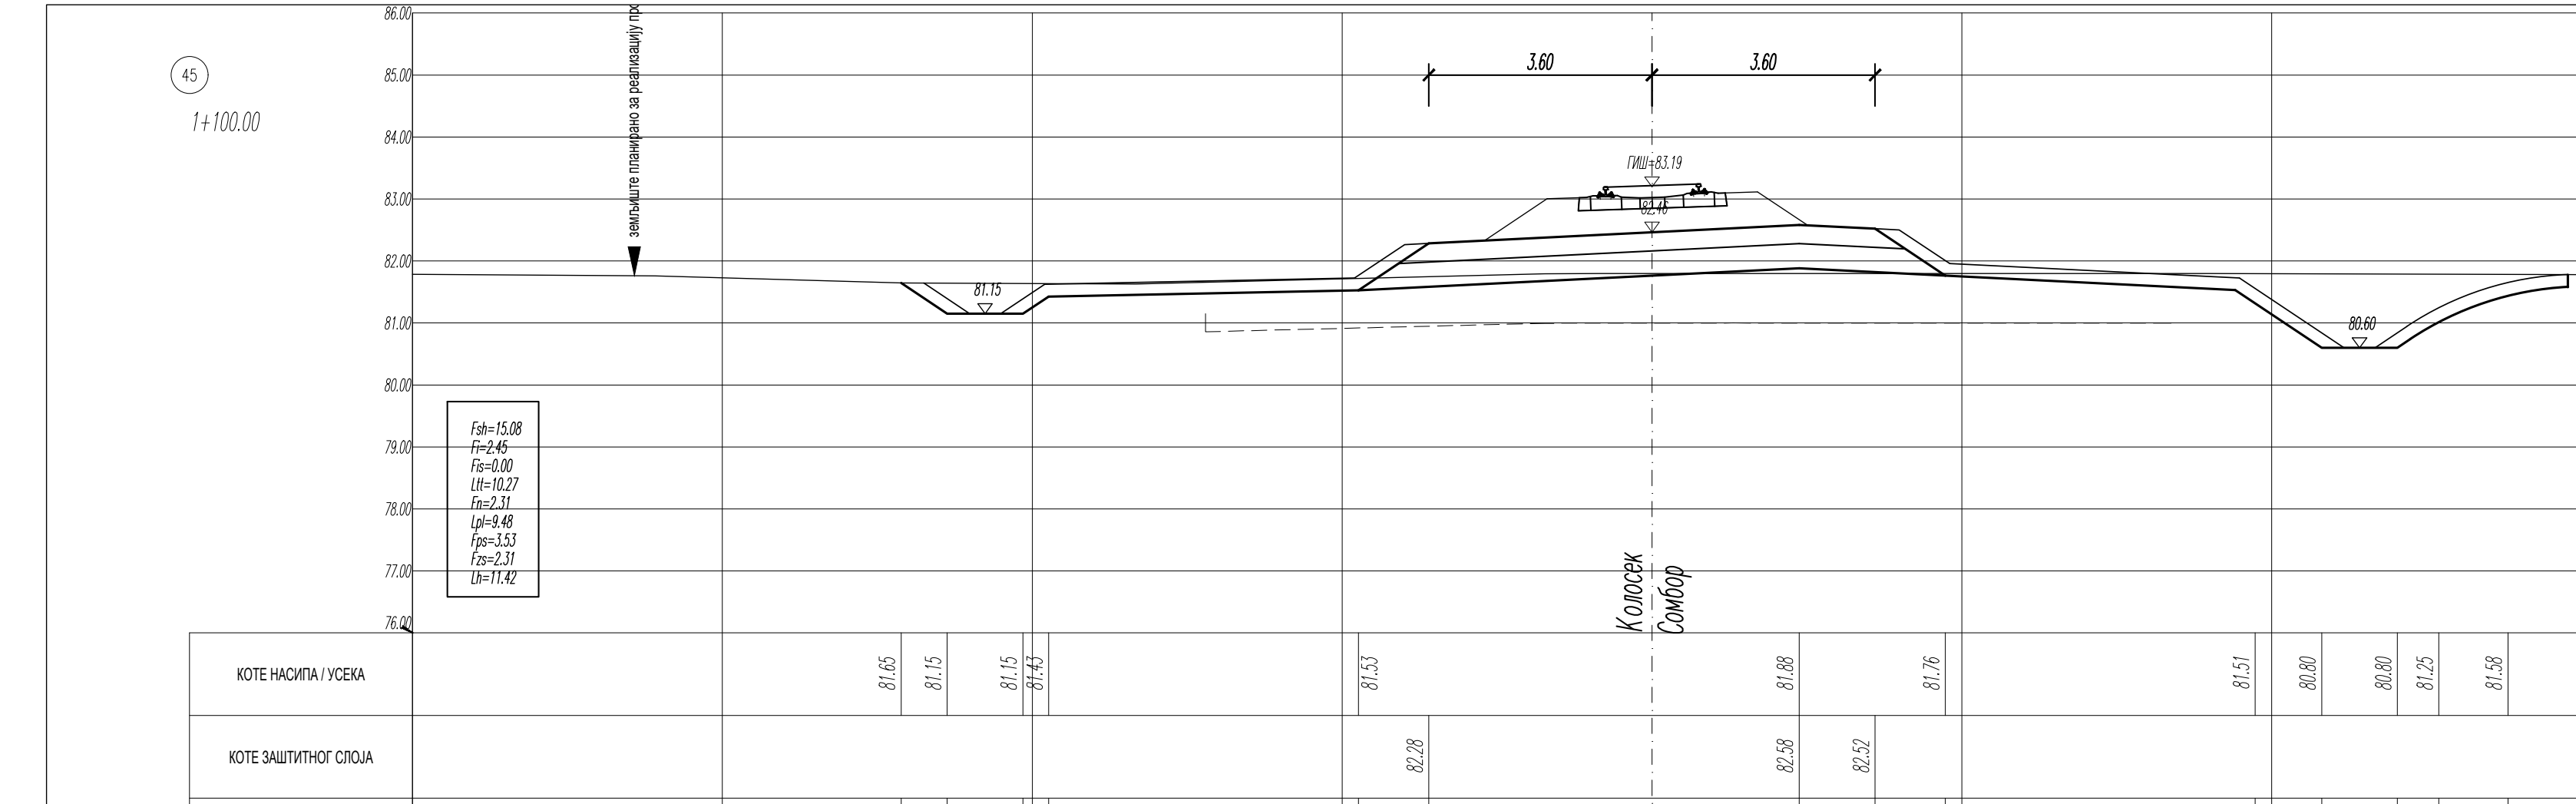
45
1+100.00
земљиште планирано за реализацију пројекта
3.60 3.60
ГИШ=83.19
81.15
80.60
Fsh=15.08 Fi=2.45 Fis=0.00 Ltt=10.27 Fn=2.31 Lpl=9.48 Fps=3.53 Fzs=2.31 Lh=11.42
Колосек Сомбор
КОТЕ НАСИПА / УСЕКА: 81.65 81.15 81.15 81.43 81.53 81.88 81.76 81.51 80.80 80.80 81.25 81.58
КОТЕ ЗАШТИТНОГ СЛОЈА: 82.28 82.58 82.52
ОДСТОЈАЊА: -12.12 -11.37 -10.15 -9.74 -4.74 -3.60 2.38 3.60 4.74 9.74 10.81 12.03 12.70 13.81

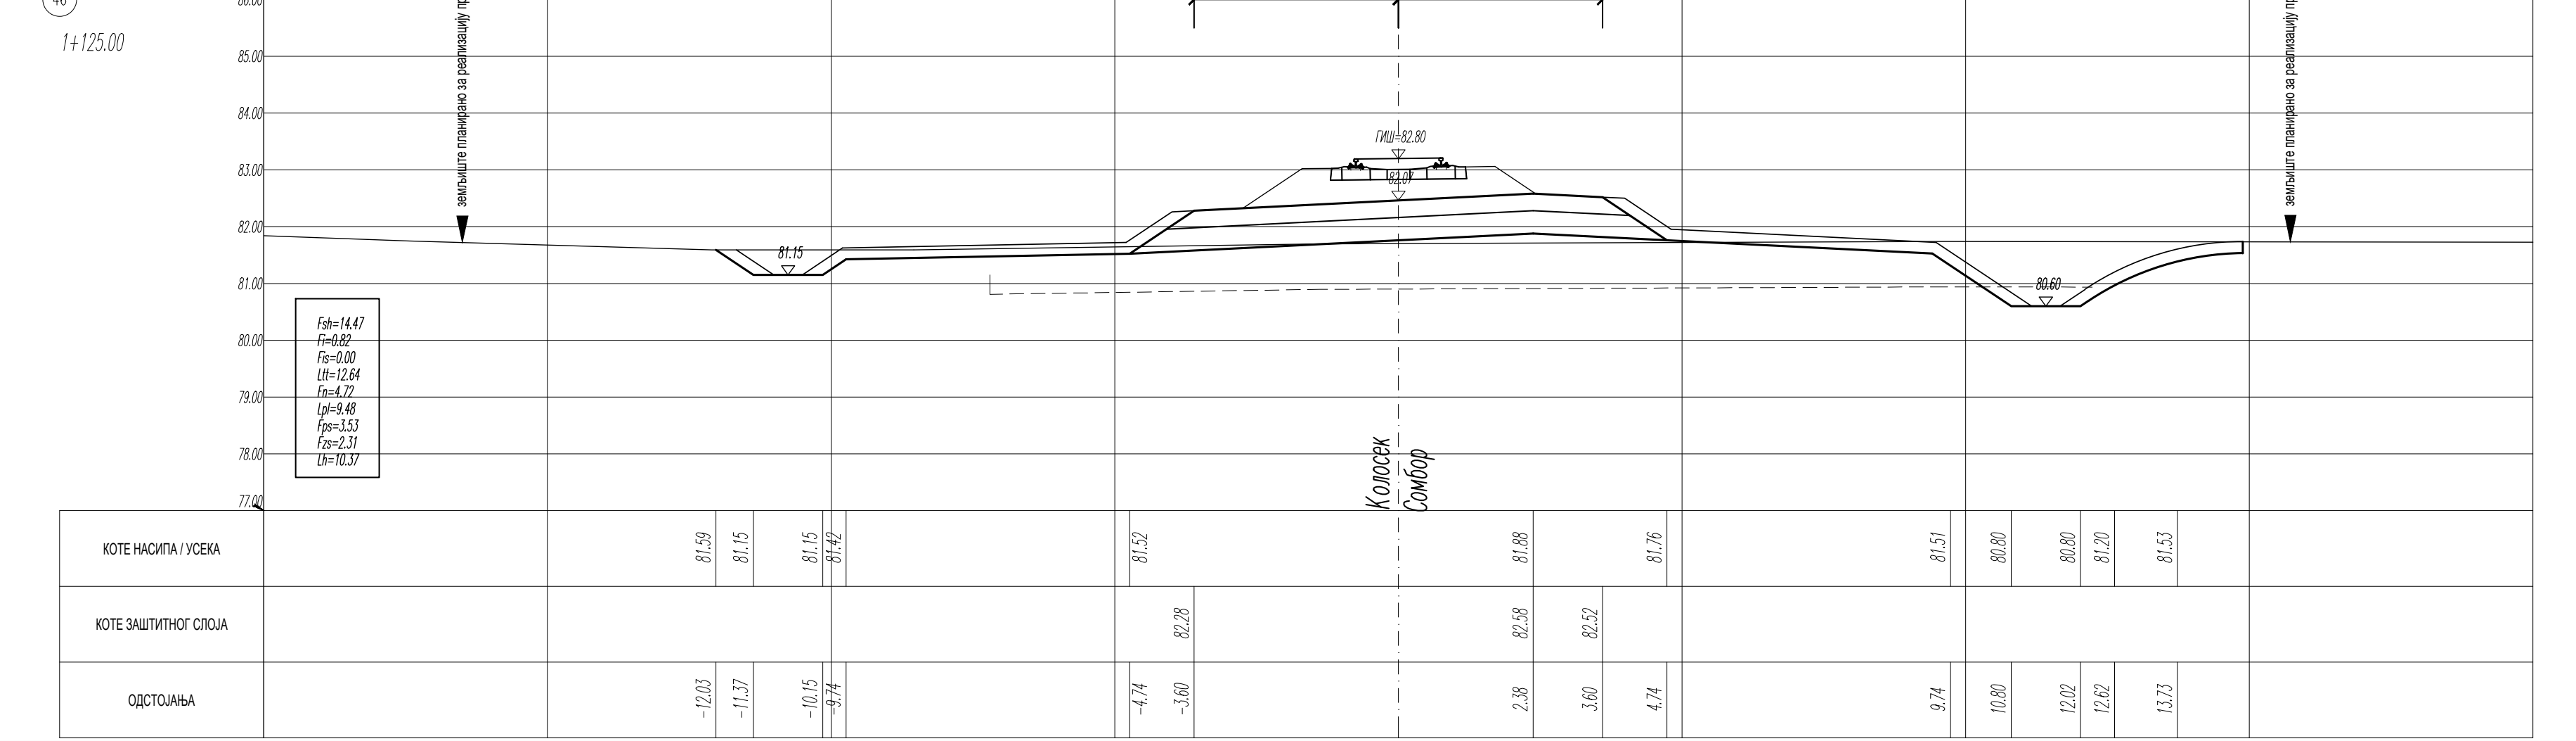
46
1+125.00
земљиште планирано за реализацију пројекта
3.60 3.60
ГИШ=82.80
81.15
80.60
Fsh=14.47 Fi=0.82 Fis=0.00 Ltt=12.64 Fn=4.72 Lpl=9.48 Fps=3.53 Fzs=2.31 Lh=10.37
Колосек Сомбор
КОТЕ НАСИПА / УСЕКА: 81.59 81.15 81.15 81.42 81.52 81.88 81.76 81.51 80.80 80.80 81.20 81.53
КОТЕ ЗАШТИТНОГ СЛОЈА: 82.28 82.58 82.52
ОДСТОЈАЊА: -12.03 -11.37 -10.15 -9.74 -4.74 -3.60 2.38 3.60 4.74 9.74 10.80 12.02 12.62 13.73

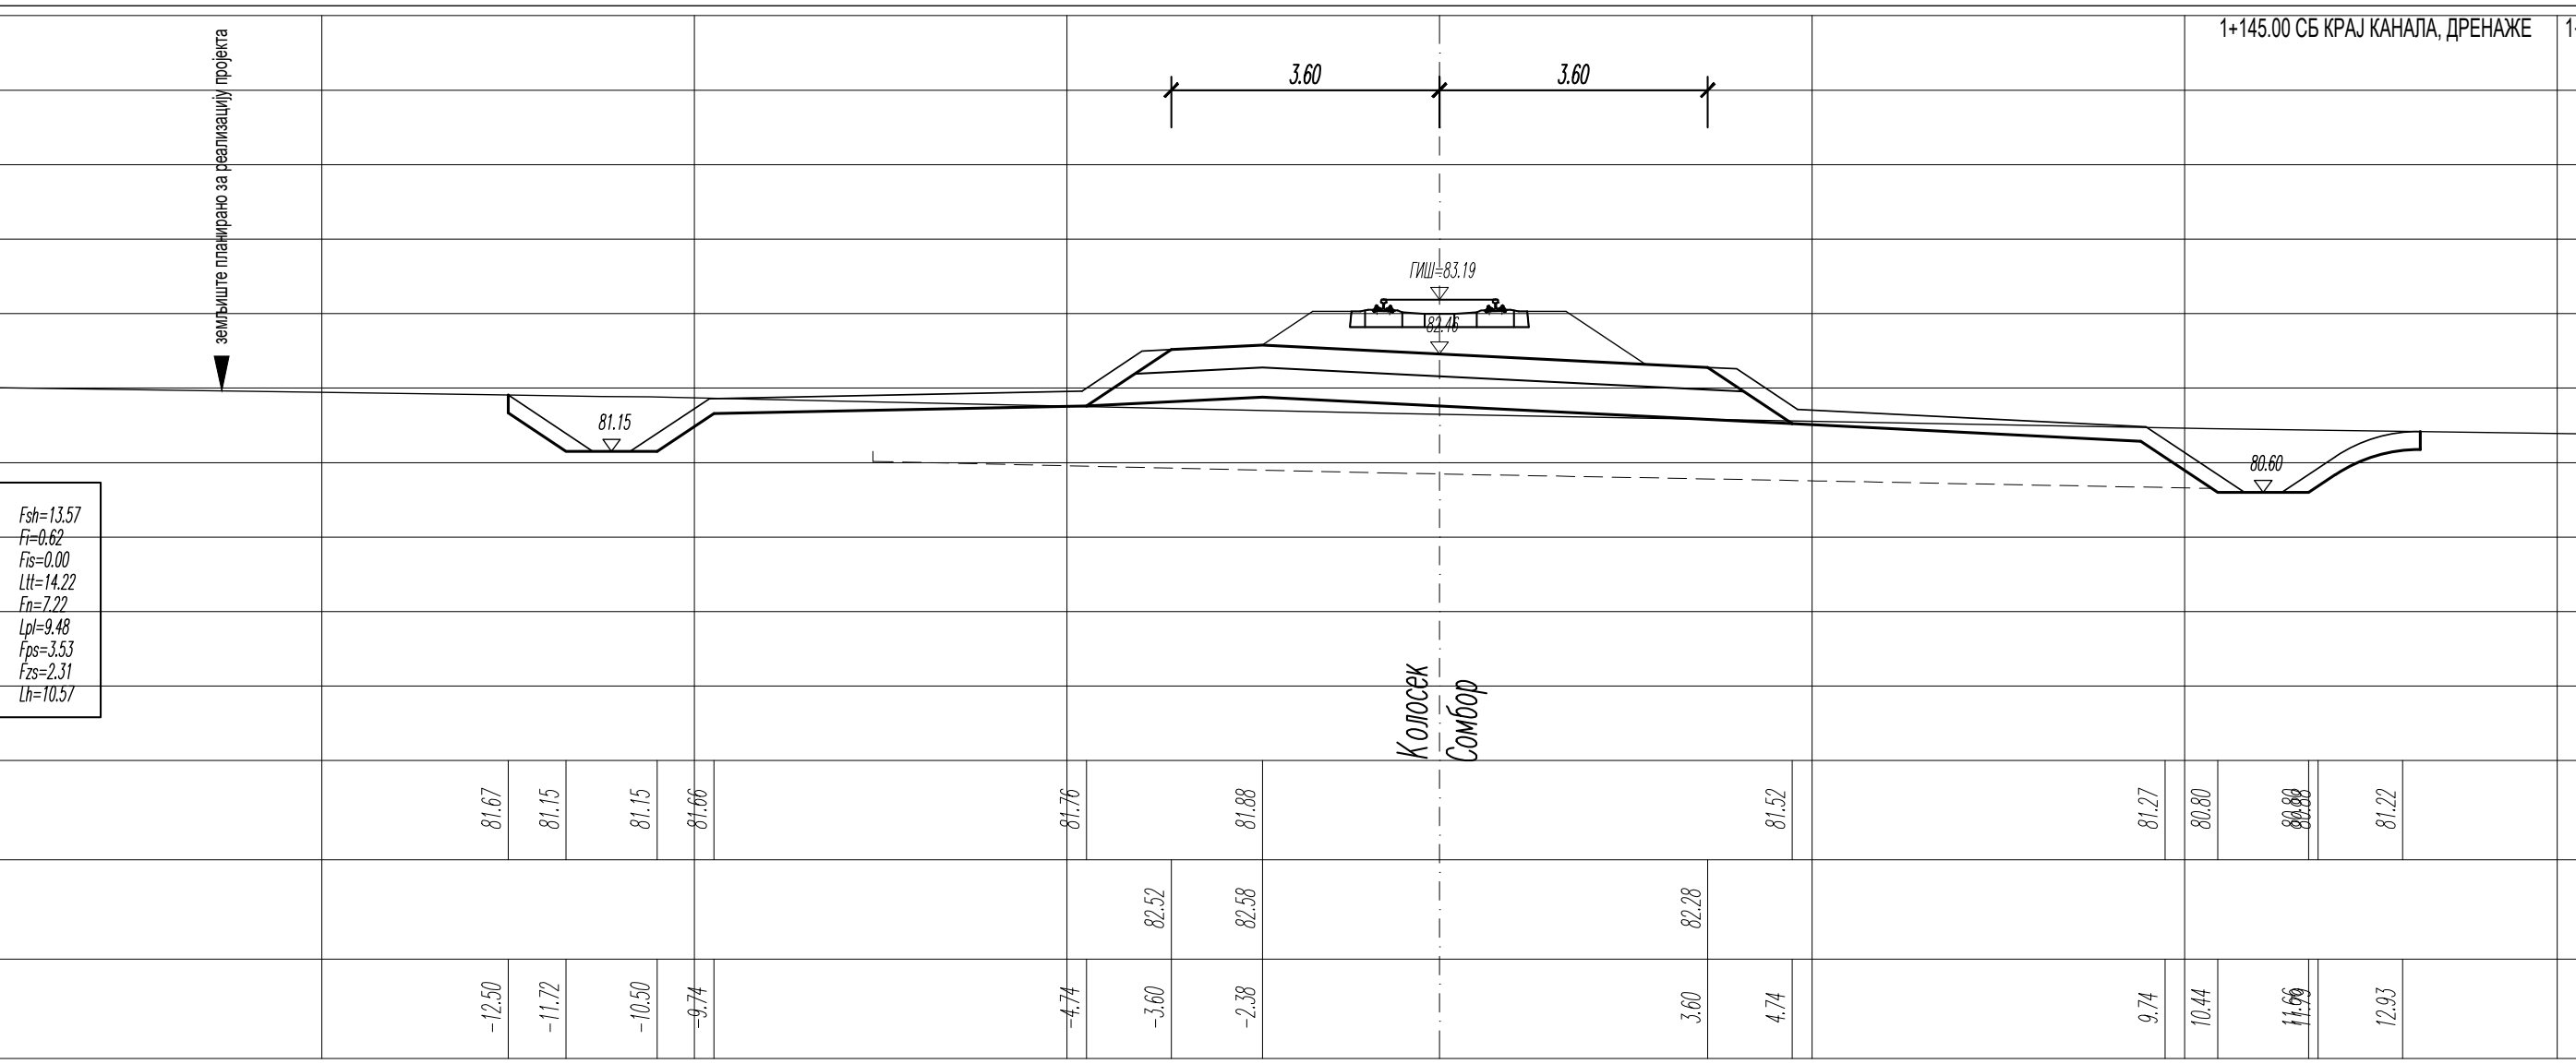
47
1+150.00
1+145.00 СБ КРАЈ КАНАЛА, ДРЕНАЖЕ
1+150.00 СБ ПОЧЕТАК ЗЕМЉАНОГ КАНАЛА
земљиште планирано за реализацију пројекта
3.60 3.60
ГИШ=83.19
81.15
80.60
Fsh=13.57 Fi=0.62 Fis=0.00 Ltt=14.22 Fn=7.22 Lpl=9.48 Fps=3.53 Fzs=2.31 Lh=10.57
Колосек Сомбор
КОТЕ НАСИПА / УСЕКА: 81.67 81.15 81.15 81.66 81.76 81.88 81.52 81.27 80.80 80.88 81.22
КОТЕ ЗАШТИТНОГ СЛОЈА: 82.52 82.58 82.28
ОДСТОЈАЊА: -12.50 -11.72 -10.50 -9.74 -4.74 -3.60 -2.38 3.60 4.74 9.74 10.44 11.66 12.93

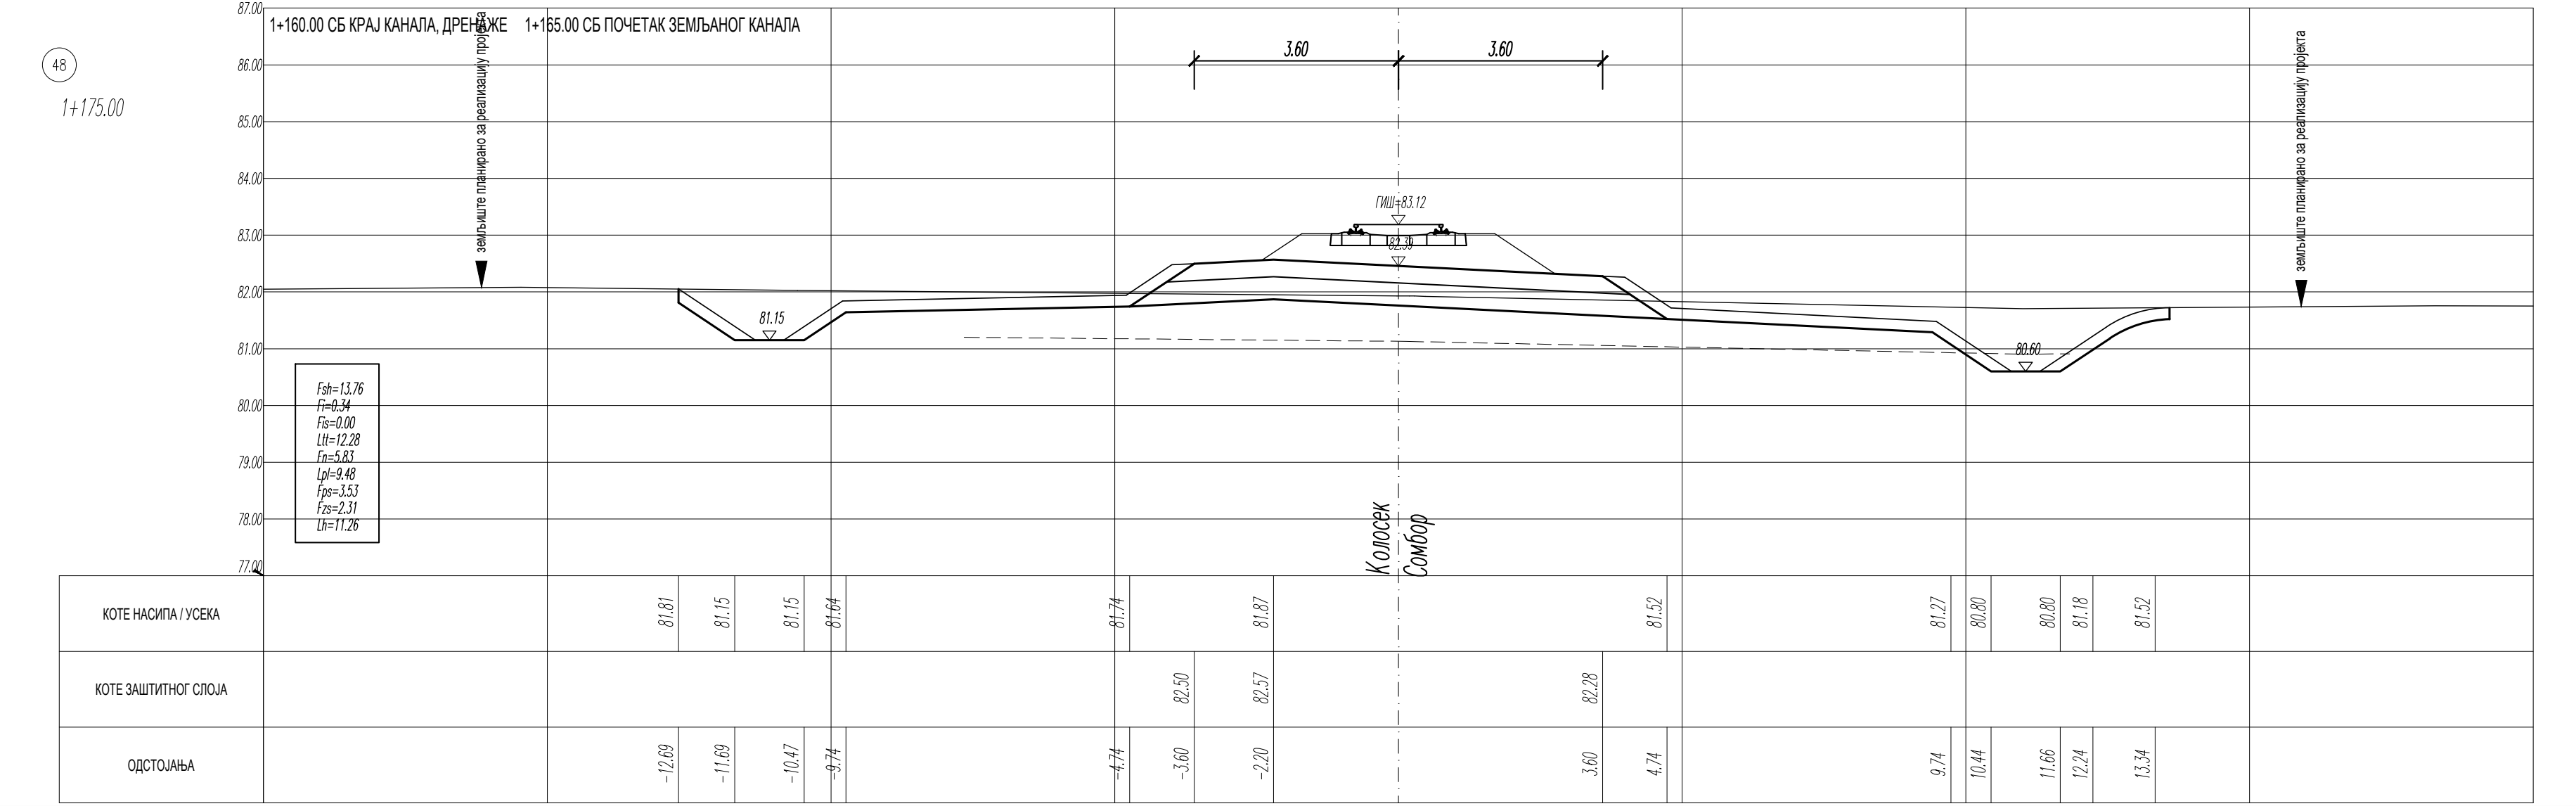
48
1+175.00
1+160.00 СБ КРАЈ КАНАЛА, ДРЕНАЖЕ
1+165.00 СБ ПОЧЕТАК ЗЕМЉАНОГ КАНАЛА
земљиште планирано за реализацију пројекта
3.60 3.60
ГИШ=83.12
81.15
80.60
Fsh=13.76 Fi=0.34 Fis=0.00 Ltt=12.28 Fn=5.83 Lpl=9.48 Fps=3.53 Fzs=2.31 Lh=11.26
Колосек Сомбор
КОТЕ НАСИПА / УСЕКА: 81.81 81.15 81.15 81.64 81.74 81.87 81.52 81.27 80.80 80.80 81.18 81.52
КОТЕ ЗАШТИТНОГ СЛОЈА: 82.50 82.57 82.28
ОДСТОЈАЊА: -12.69 -11.69 -10.47 -9.74 -4.74 -3.60 -2.20 3.60 4.74 9.74 10.44 11.66 12.24 13.34

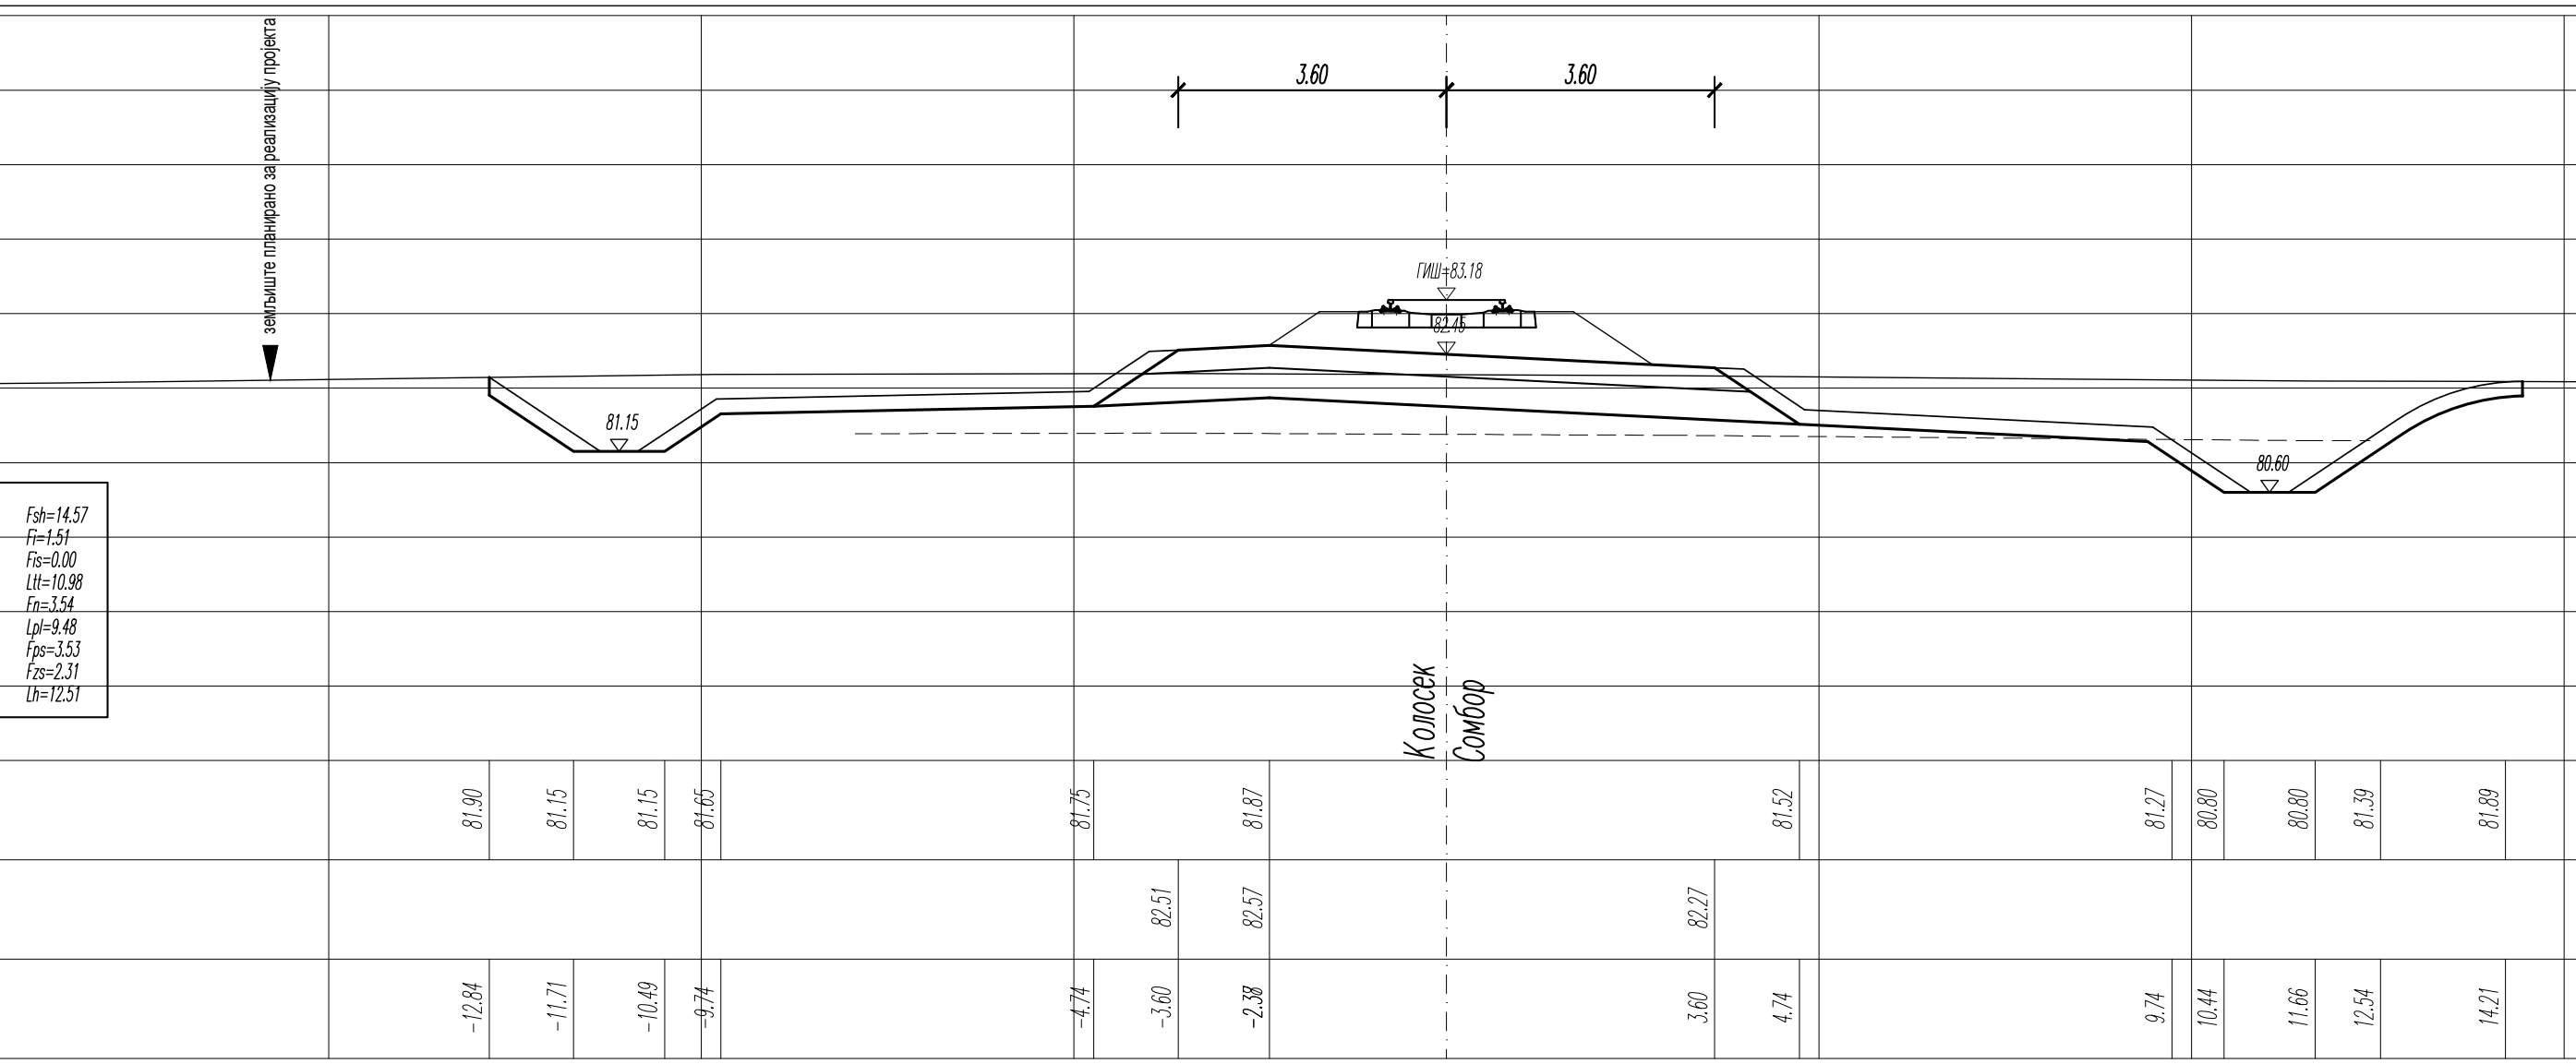
49
1+200.00
земљиште планирано за реализацију пројекта
3.60 3.60
ГИШ=83.18
81.15
80.60
Fsh=14.57 Fi=1.51 Fis=0.00 Ltt=10.98 Fn=3.54 Lpl=9.48 Fps=3.53 Fzs=2.31 Lh=12.51
Колосек Сомбор
КОТЕ НАСИПА / УСЕКА: 81.90 81.15 81.15 81.65 81.75 81.87 81.52 81.27 80.80 80.80 81.39 81.89
КОТЕ ЗАШТИТНОГ СЛОЈА: 82.51 82.57 82.27
ОДСТОЈАЊА: -12.84 -11.71 -10.49 -9.74 -4.74 -3.60 -2.38 3.60 4.74 9.74 10.44 11.66 12.54 14.21

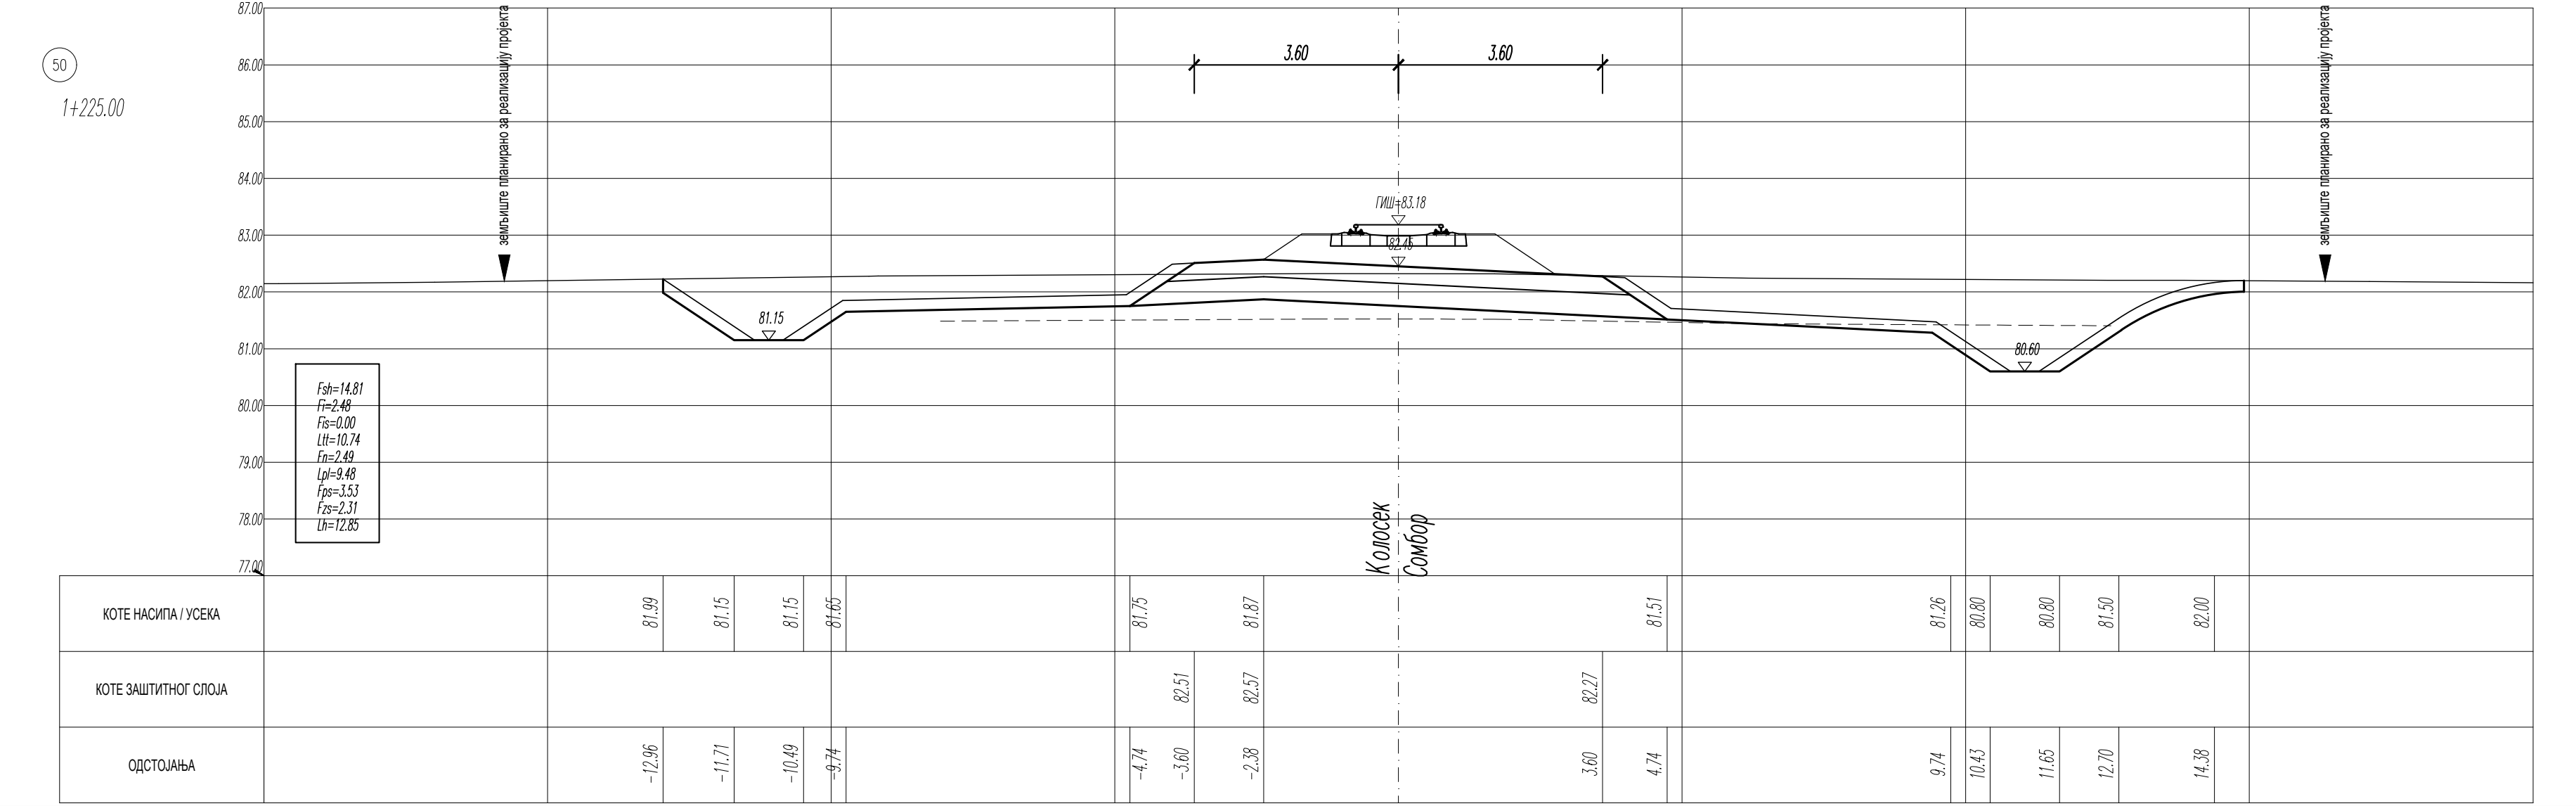
50
1+225.00
земљиште планирано за реализацију пројекта
3.60 3.60
ГИШ=83.18
81.15
80.60
Fsh=14.81 Fi=2.48 Fis=0.00 Ltt=10.74 Fn=2.49 Lpl=9.48 Fps=3.53 Fzs=2.31 Lh=12.85
Колосек Сомбор
КОТЕ НАСИПА / УСЕКА: 81.99 81.15 81.15 81.65 81.75 81.87 81.51 81.26 80.80 80.80 81.50 82.00
КОТЕ ЗАШТИТНОГ СЛОЈА: 82.51 82.57 82.27
ОДСТОЈАЊА: -12.96 -11.71 -10.49 -9.74 -4.74 -3.60 -2.38 3.60 4.74 9.74 10.43 11.65 12.70 14.38

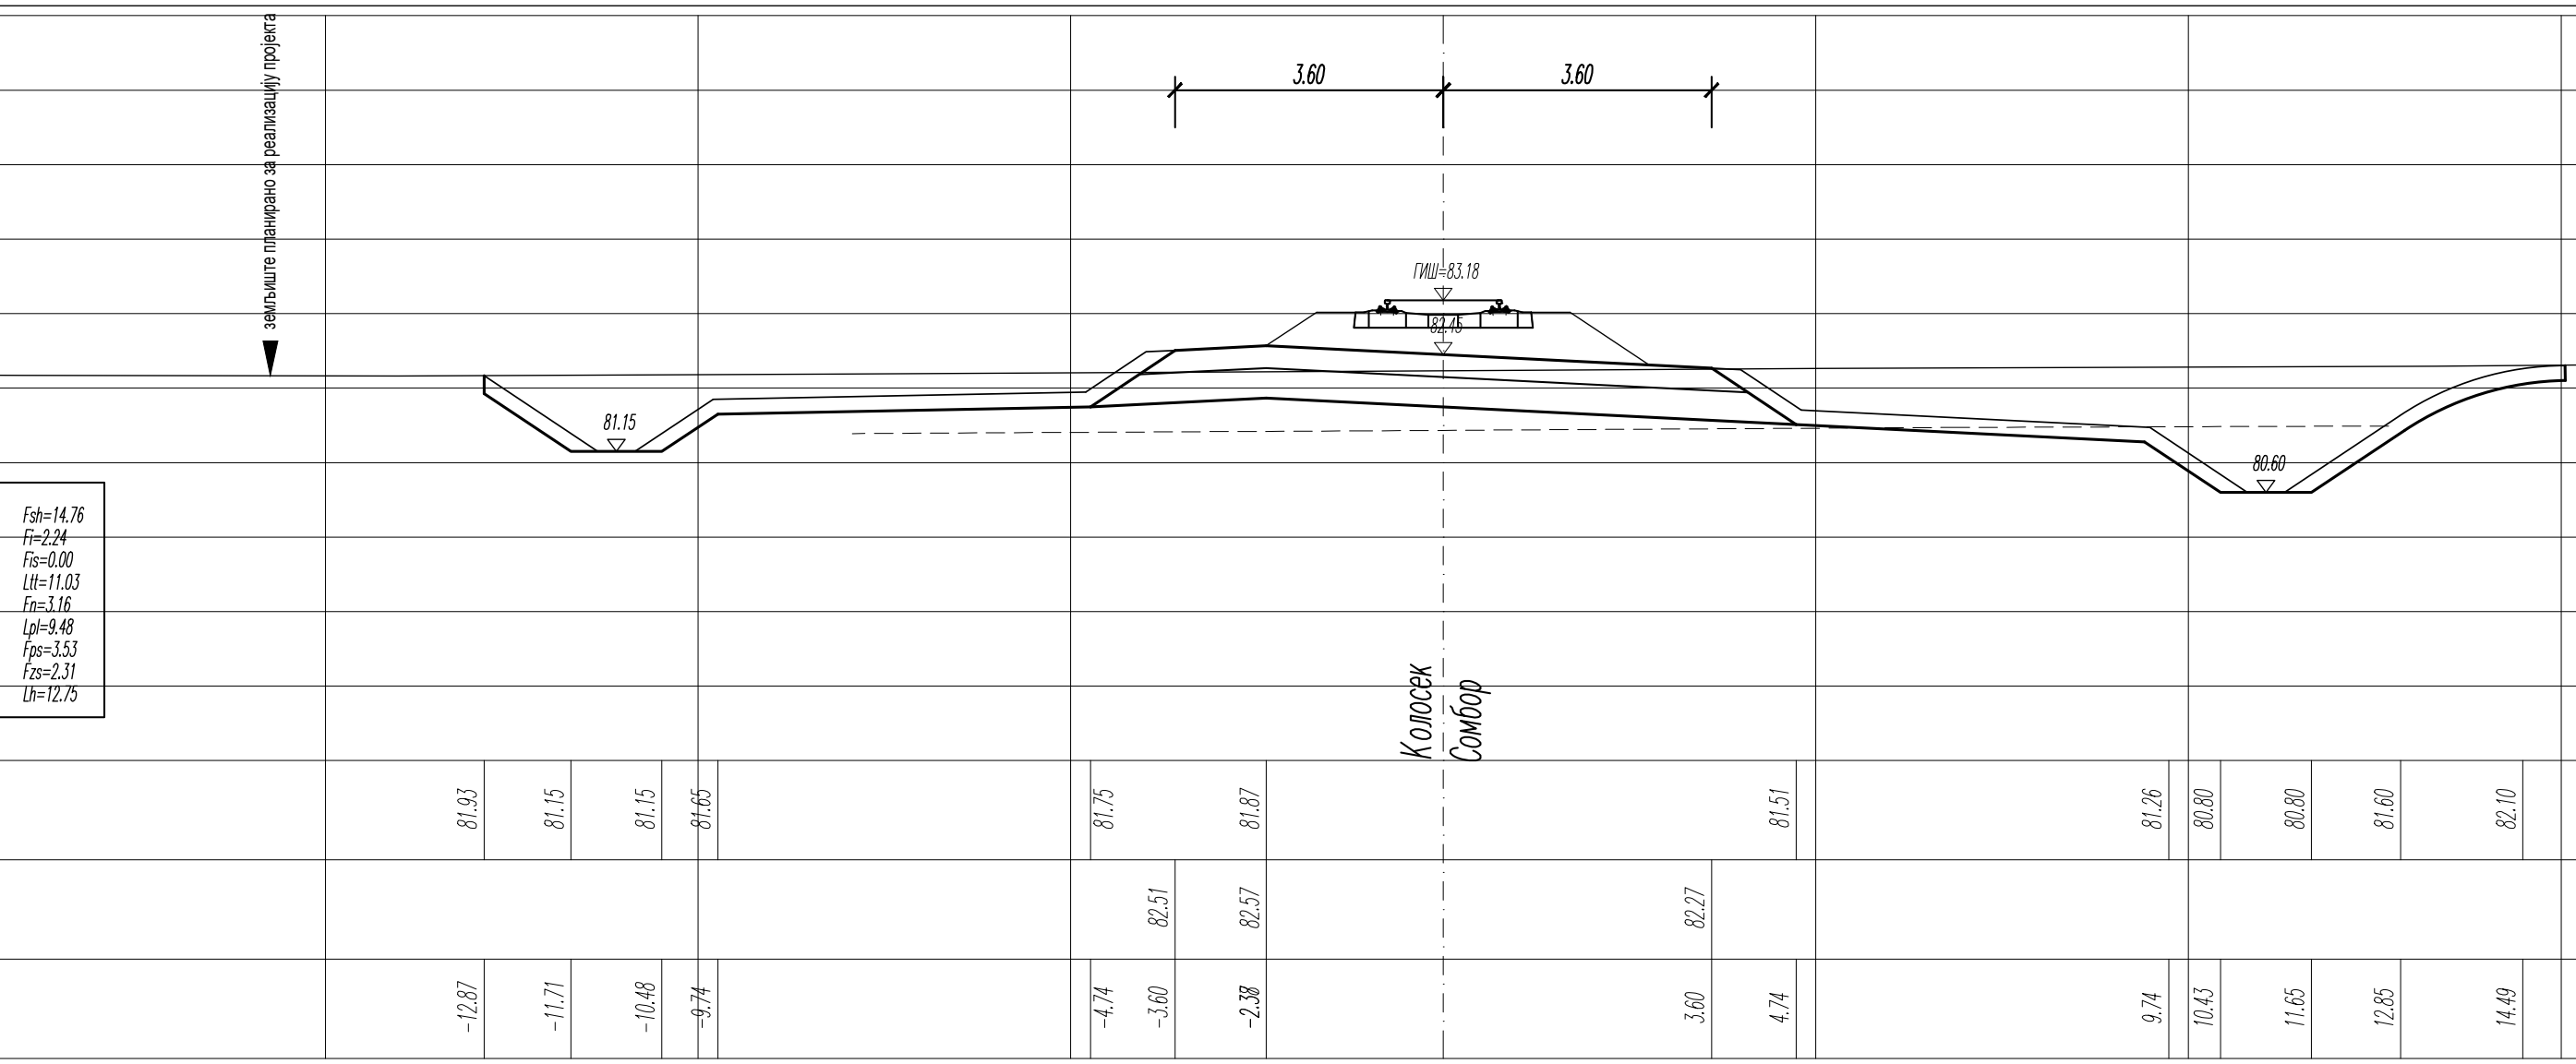
51
1+250.00
земљиште планирано за реализацију пројекта
3.60 3.60
ГИШ=83.18
81.15
80.60
Fsh=14.76 Fi=2.24 Fis=0.00 Ltt=11.03 Fn=3.16 Lpl=9.48 Fps=3.53 Fzs=2.31 Lh=12.75
Колосек Сомбор
КОТЕ НАСИПА / УСЕКА: 81.93 81.15 81.15 81.65 81.75 81.87 81.51 81.26 80.80 80.80 81.60 82.10
КОТЕ ЗАШТИТНОГ СЛОЈА: 82.51 82.57 82.27
ОДСТОЈАЊА: -12.87 -11.71 -10.48 -9.74 -4.74 -3.60 -2.38 3.60 4.74 9.74 10.43 11.65 12.85 14.49

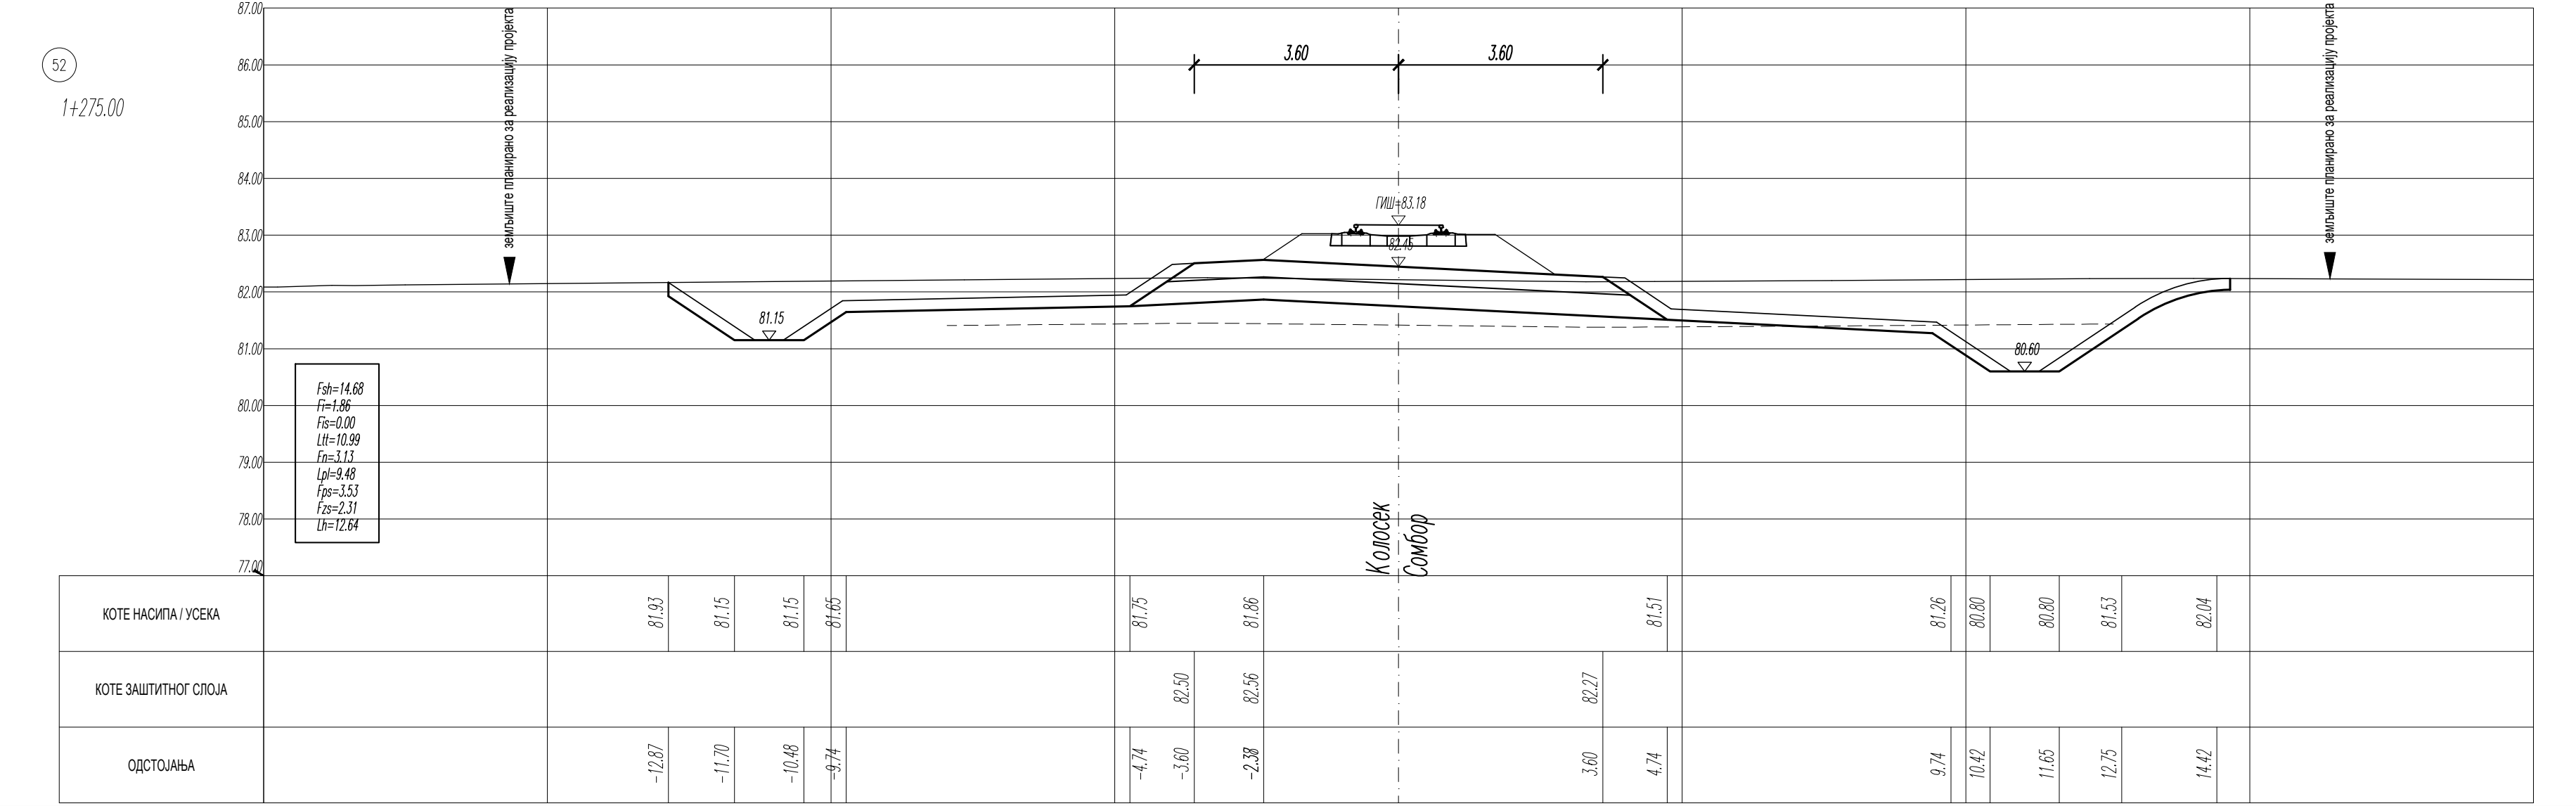
52
1+275.00
земљиште планирано за реализацију пројекта
3.60 3.60
ГИШ=83.18
81.15
80.60
Fsh=14.68 Fi=1.86 Fis=0.00 Ltt=10.99 Fn=3.13 Lpl=9.48 Fps=3.53 Fzs=2.31 Lh=12.64
Колосек Сомбор
КОТЕ НАСИПА / УСЕКА: 81.93 81.15 81.15 81.65 81.75 81.86 81.51 81.26 80.80 80.80 81.53 82.04
КОТЕ ЗАШТИТНОГ СЛОЈА: 82.50 82.56 82.27
ОДСТОЈАЊА: -12.87 -11.70 -10.48 -9.74 -4.74 -3.60 -2.38 3.60 4.74 9.74 10.42 11.65 12.75 14.42

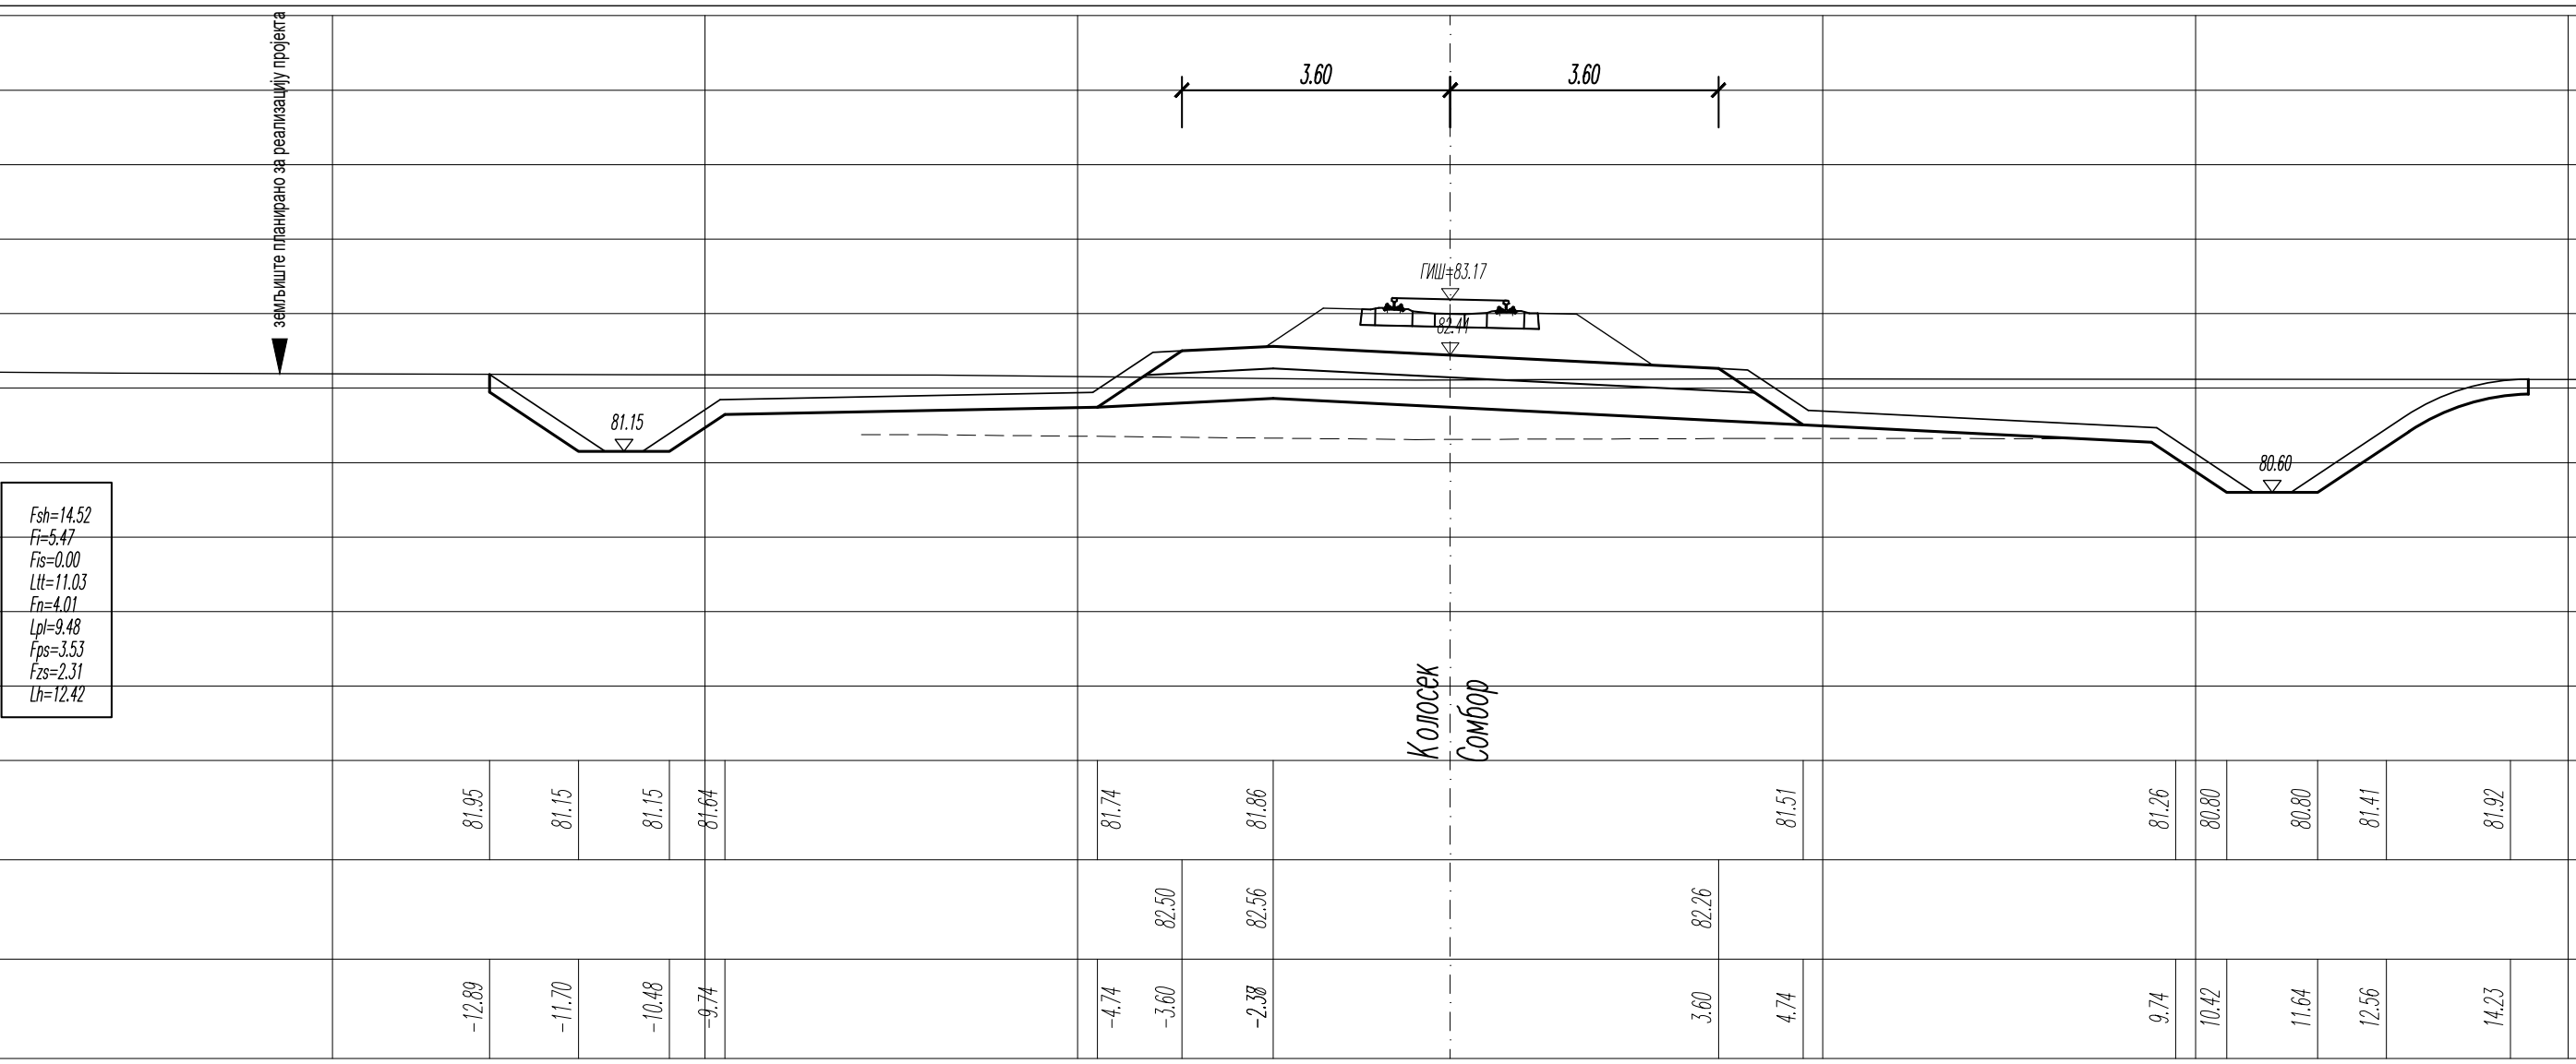
53
1+300.00
земљиште планирано за реализацију пројекта
3.60 3.60
ГИШ=83.17
81.15
80.60
Fsh=14.52 Fi=5.47 Fis=0.00 Ltt=11.03 Fn=4.01 Lpl=9.48 Fps=3.53 Fzs=2.31 Lh=12.42
Колосек Сомбор
КОТЕ НАСИПА / УСЕКА: 81.95 81.15 81.15 81.64 81.74 81.86 81.51 81.26 80.80 80.80 81.41 81.92
КОТЕ ЗАШТИТНОГ СЛОЈА: 82.50 82.56 82.26
ОДСТОЈАЊА: -12.89 -11.70 -10.48 -9.74 -4.74 -3.60 -2.38 3.60 4.74 9.74 10.42 11.64 12.56 14.23

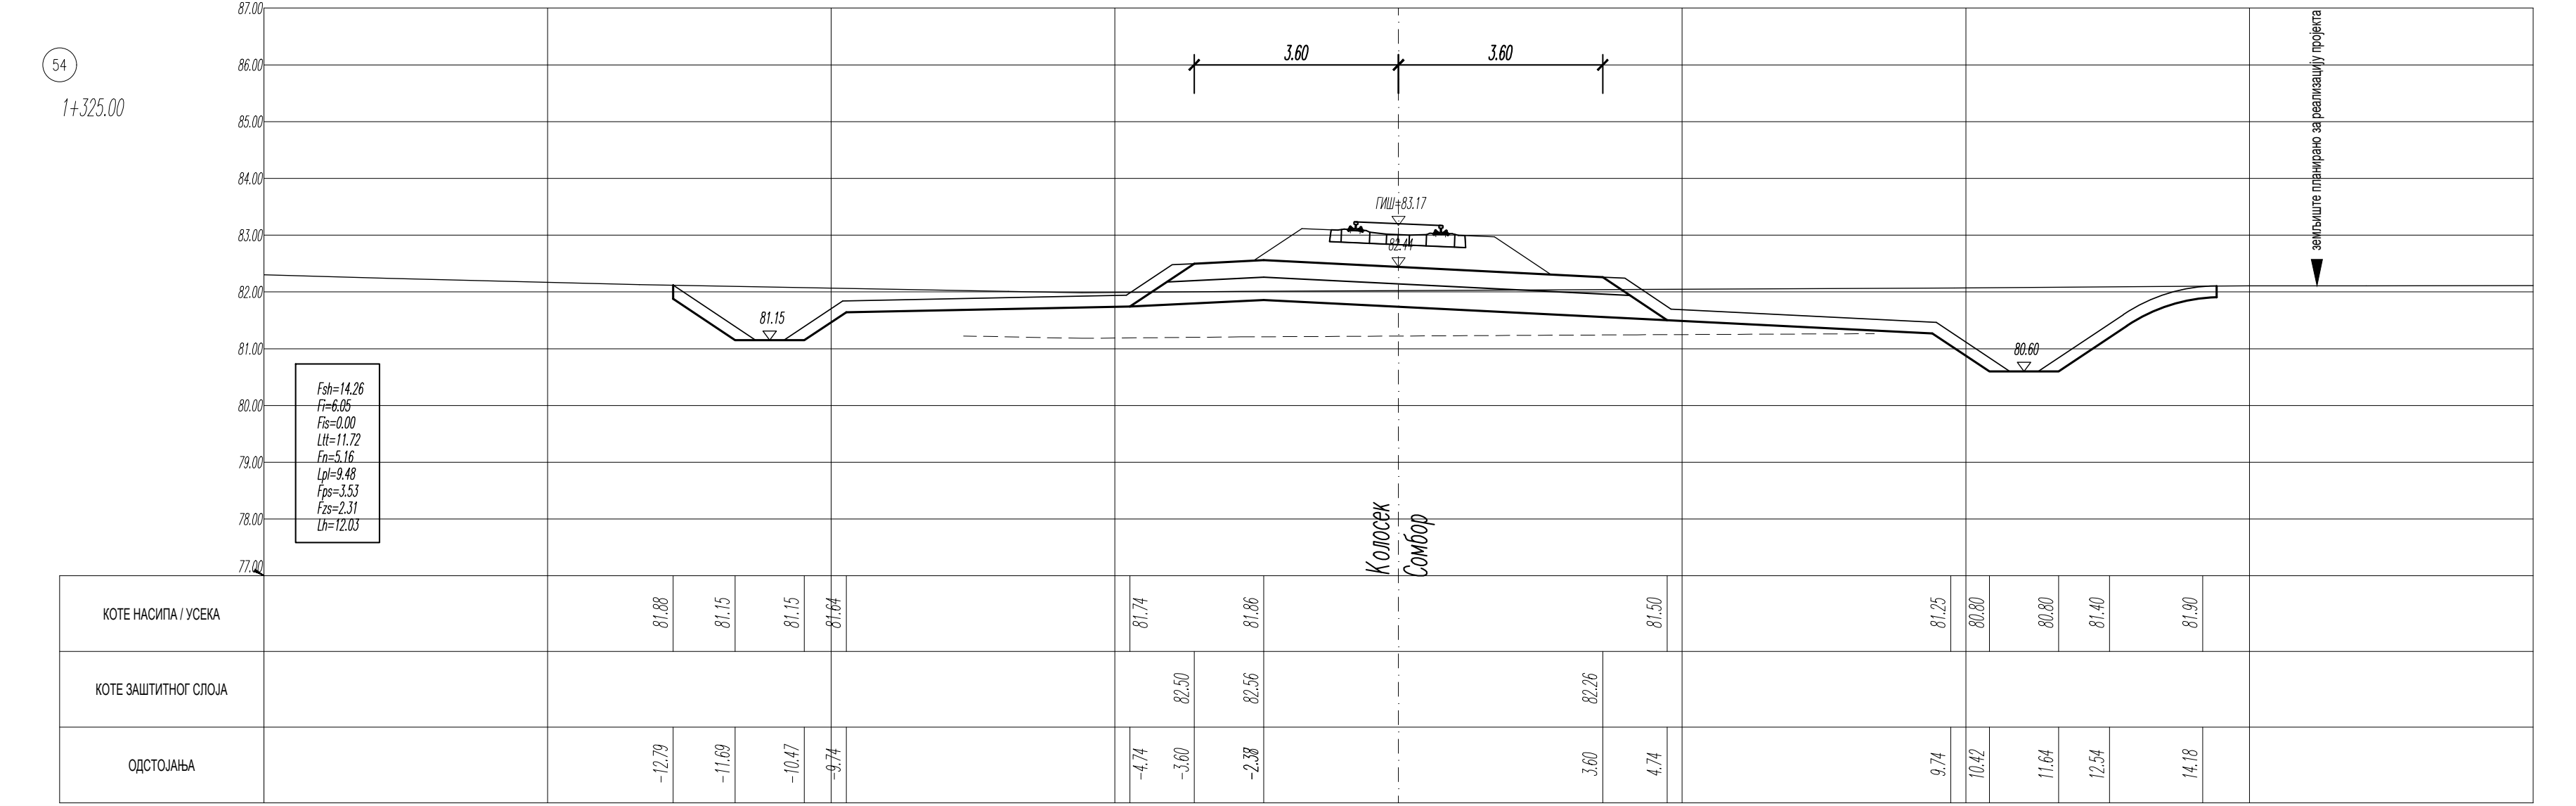
54
1+325.00
земљиште планирано за реализацију пројекта
3.60 3.60
ГИШ=83.17
81.15
80.60
Fsh=14.26 Fi=6.05 Fis=0.00 Ltt=11.72 Fn=5.16 Lpl=9.48 Fps=3.53 Fzs=2.31 Lh=12.03
Колосек Сомбор
КОТЕ НАСИПА / УСЕКА: 81.88 81.15 81.15 81.64 81.74 81.86 81.50 81.25 80.80 80.80 81.40 81.90
КОТЕ ЗАШТИТНОГ СЛОЈА: 82.50 82.56 82.26
ОДСТОЈАЊА: -12.79 -11.69 -10.47 -9.74 -4.74 -3.60 -2.38 3.60 4.74 9.74 10.42 11.64 12.54 14.18

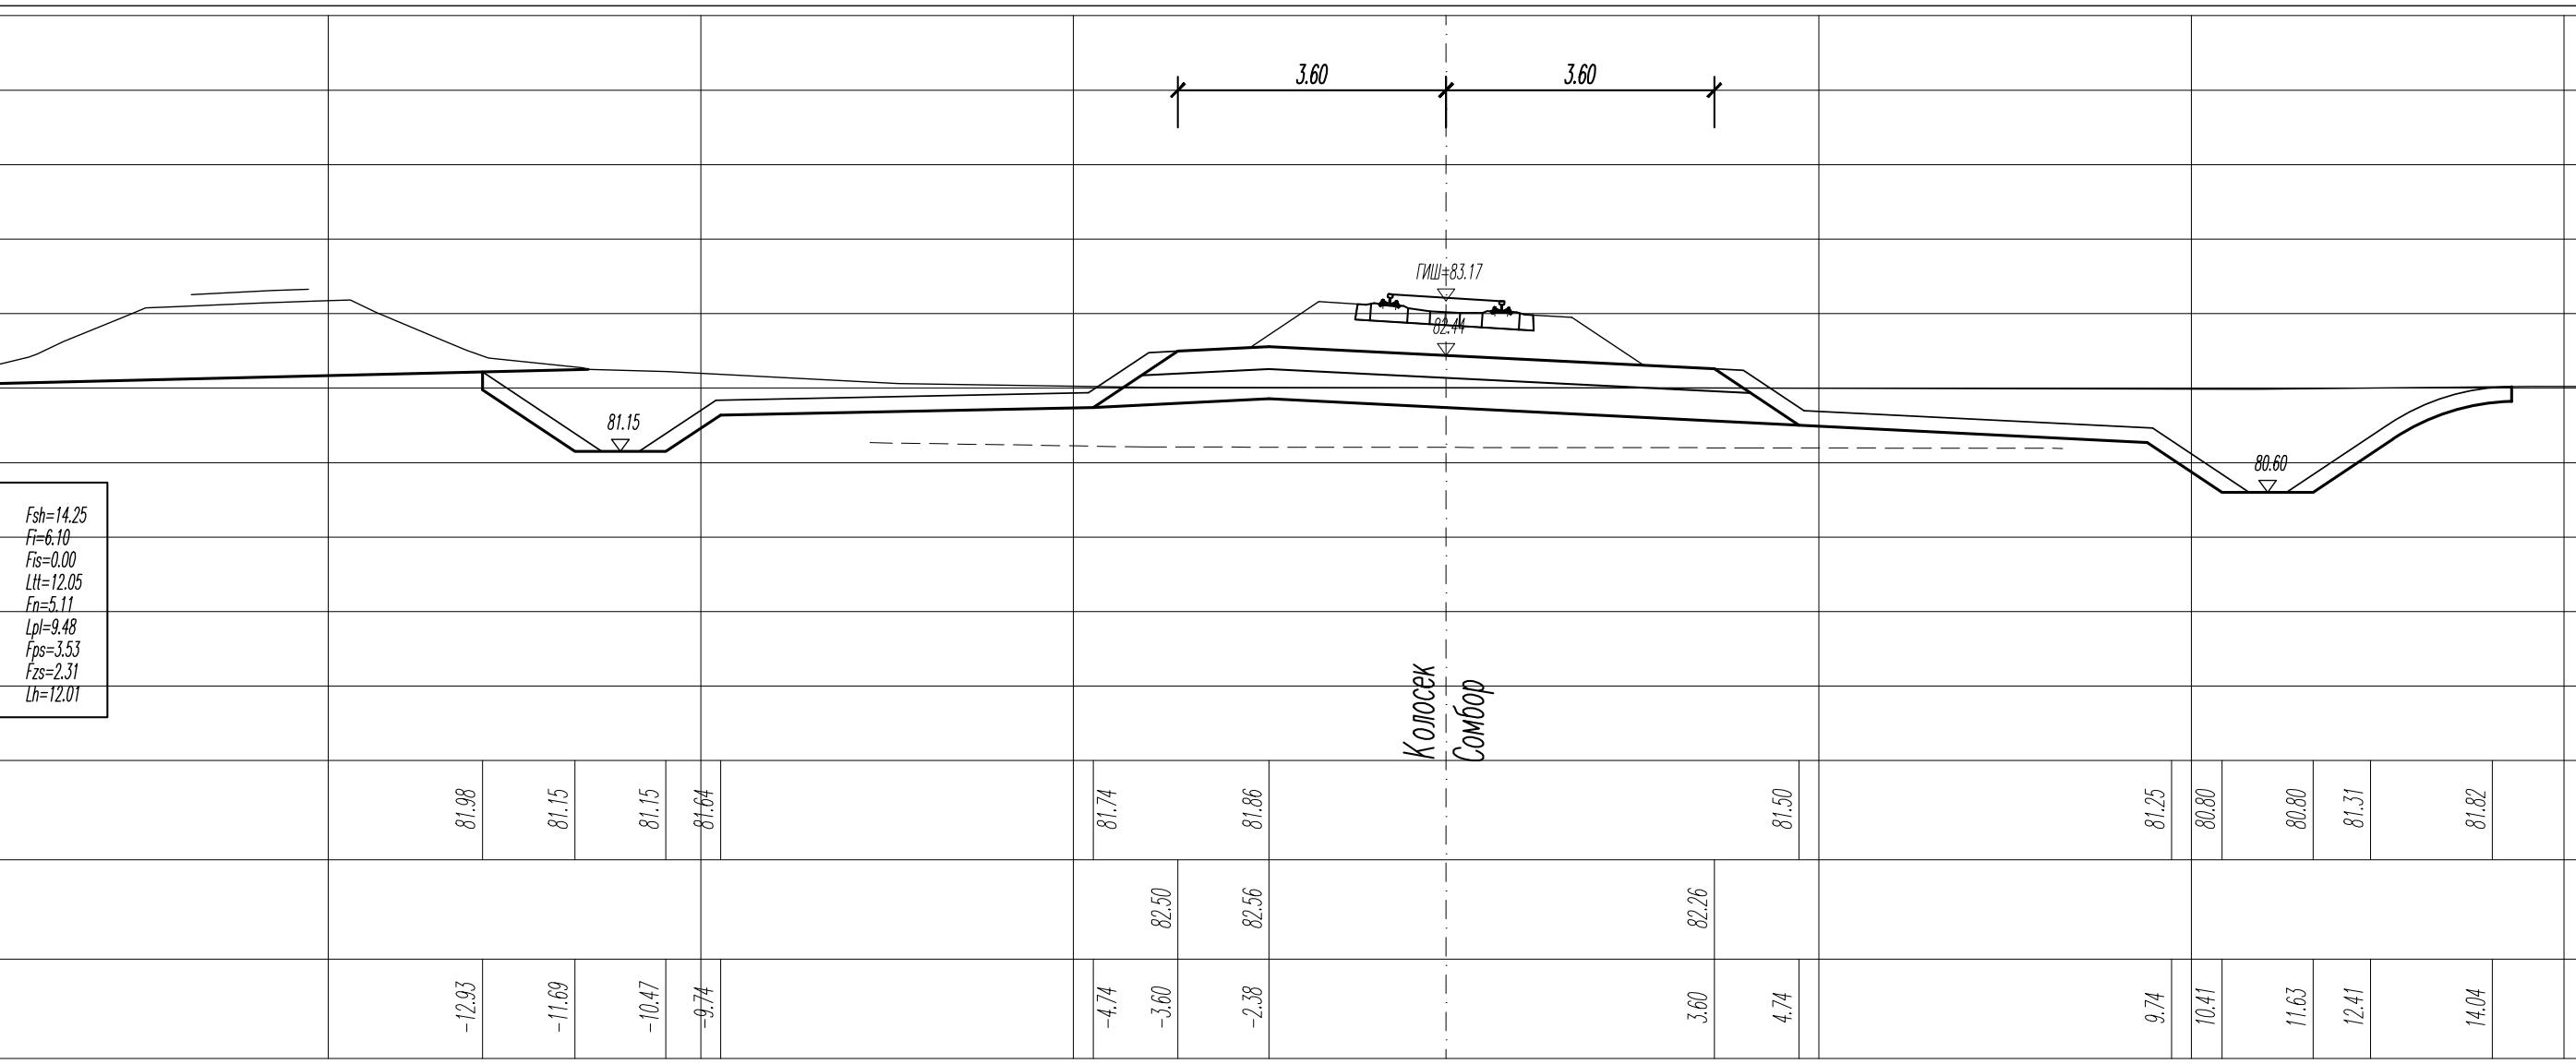
55
1+350.00
земљиште планирано за реализацију пројекта
3.60 3.60
ГИШ=83.17
81.15
80.60
Fsh=14.25 Fi=6.10 Fis=0.00 Ltt=12.05 Fn=5.11 Lpl=9.48 Fps=3.53 Fzs=2.31 Lh=12.01
Колосек Сомбор
КОТЕ НАСИПА / УСЕКА: 82.05 81.98 81.15 81.15 81.64 81.74 81.86 81.50 81.25 80.80 80.80 81.31 81.82
КОТЕ ЗАШТИТНОГ СЛОЈА: 82.50 82.56 82.26
ОДСТОЈАЊА: -20.00 -12.93 -11.69 -10.47 -9.74 -4.74 -3.60 -2.38 3.60 4.74 9.74 10.41 11.63 12.41 14.04

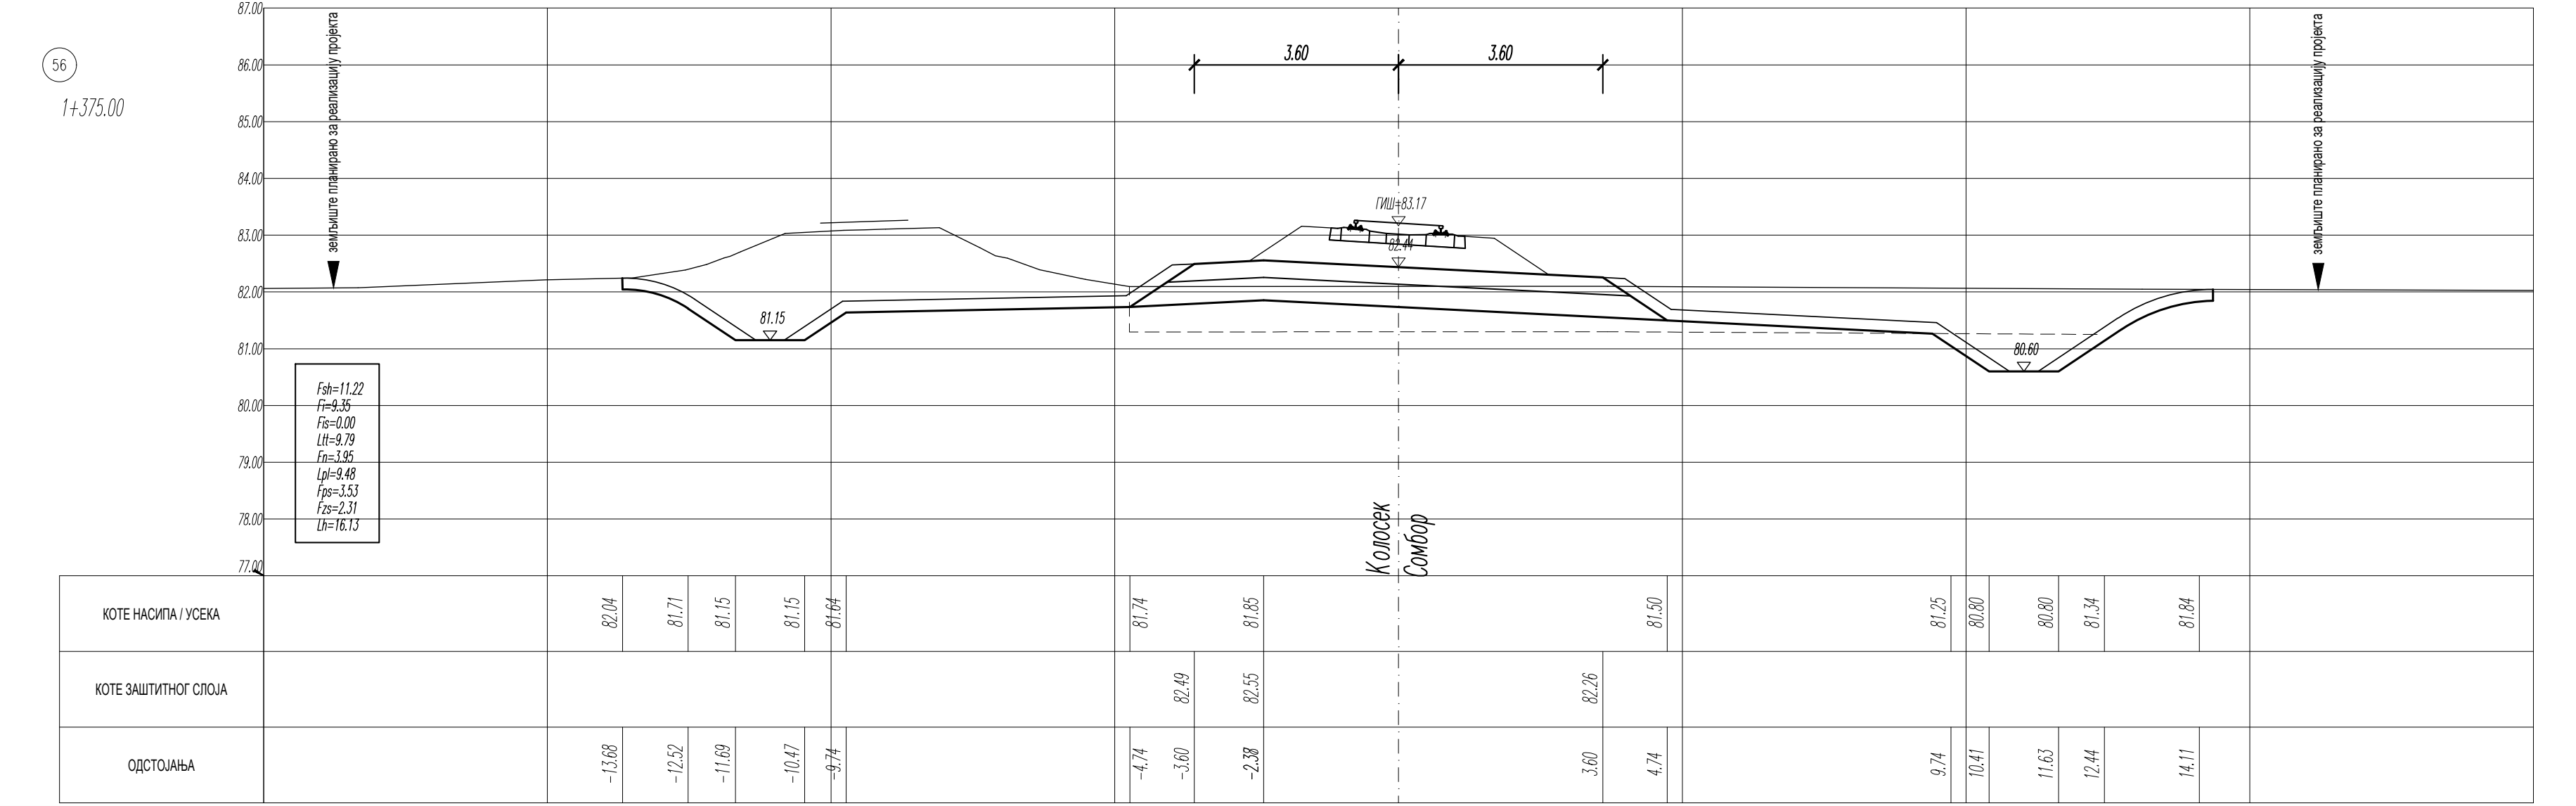
56
1+375.00
земљиште планирано за реализацију пројекта
3.60 3.60
ГИШ=83.17
81.15
80.60
Fsh=11.22 Fi=9.35 Fis=0.00 Ltt=9.79 Fn=3.95 Lpl=9.48 Fps=3.53 Fzs=2.31 Lh=16.13
Колосек Сомбор
КОТЕ НАСИПА / УСЕКА: 82.04 81.71 81.15 81.15 81.64 81.74 81.85 81.50 81.25 80.80 80.80 81.34 81.84
КОТЕ ЗАШТИТНОГ СЛОЈА: 82.49 82.55 82.26
ОДСТОЈАЊА: -13.68 -12.52 -11.69 -10.47 -9.74 -4.74 -3.60 -2.38 3.60 4.74 9.74 10.41 11.63 12.44 14.11

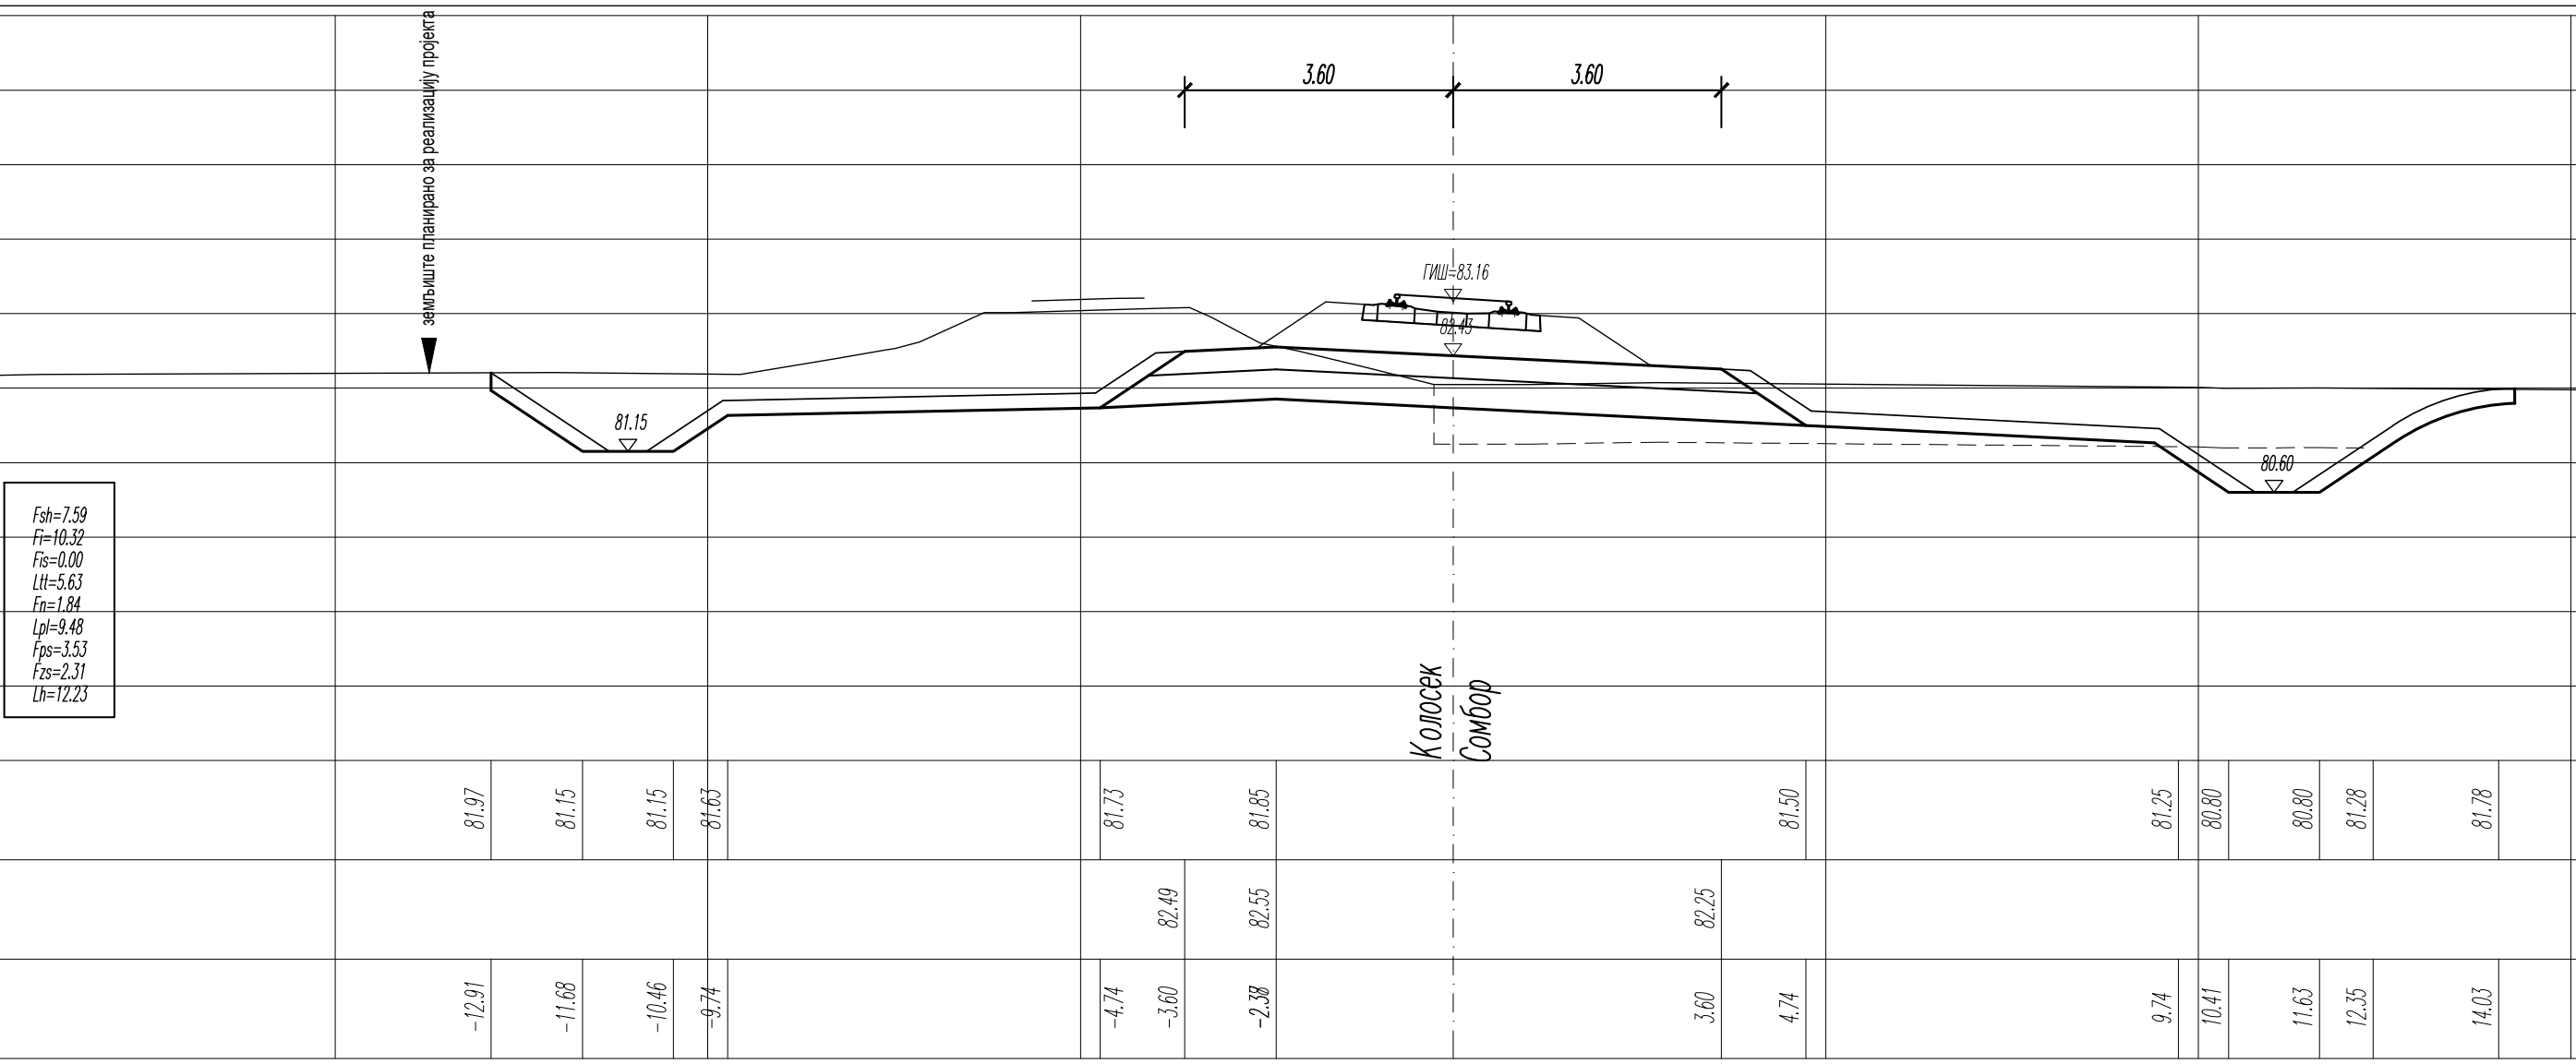
57
1+400.00
земљиште планирано за реализацију пројекта
3.60 3.60
ГИШ=83.16
81.15
80.60
Fsh=7.59 Fi=10.32 Fis=0.00 Ltt=5.63 Fn=1.84 Lpl=9.48 Fps=3.53 Fzs=2.31 Lh=12.23
Колосек Сомбор
КОТЕ НАСИПА / УСЕКА: 81.97 81.15 81.15 81.63 81.73 81.85 81.50 81.25 80.80 80.80 81.28 81.78
КОТЕ ЗАШТИТНОГ СЛОЈА: 82.49 82.55 82.25
ОДСТОЈАЊА: -12.91 -11.68 -10.46 -9.74 -4.74 -3.60 -2.38 3.60 4.74 9.74 10.41 11.63 12.35 14.03

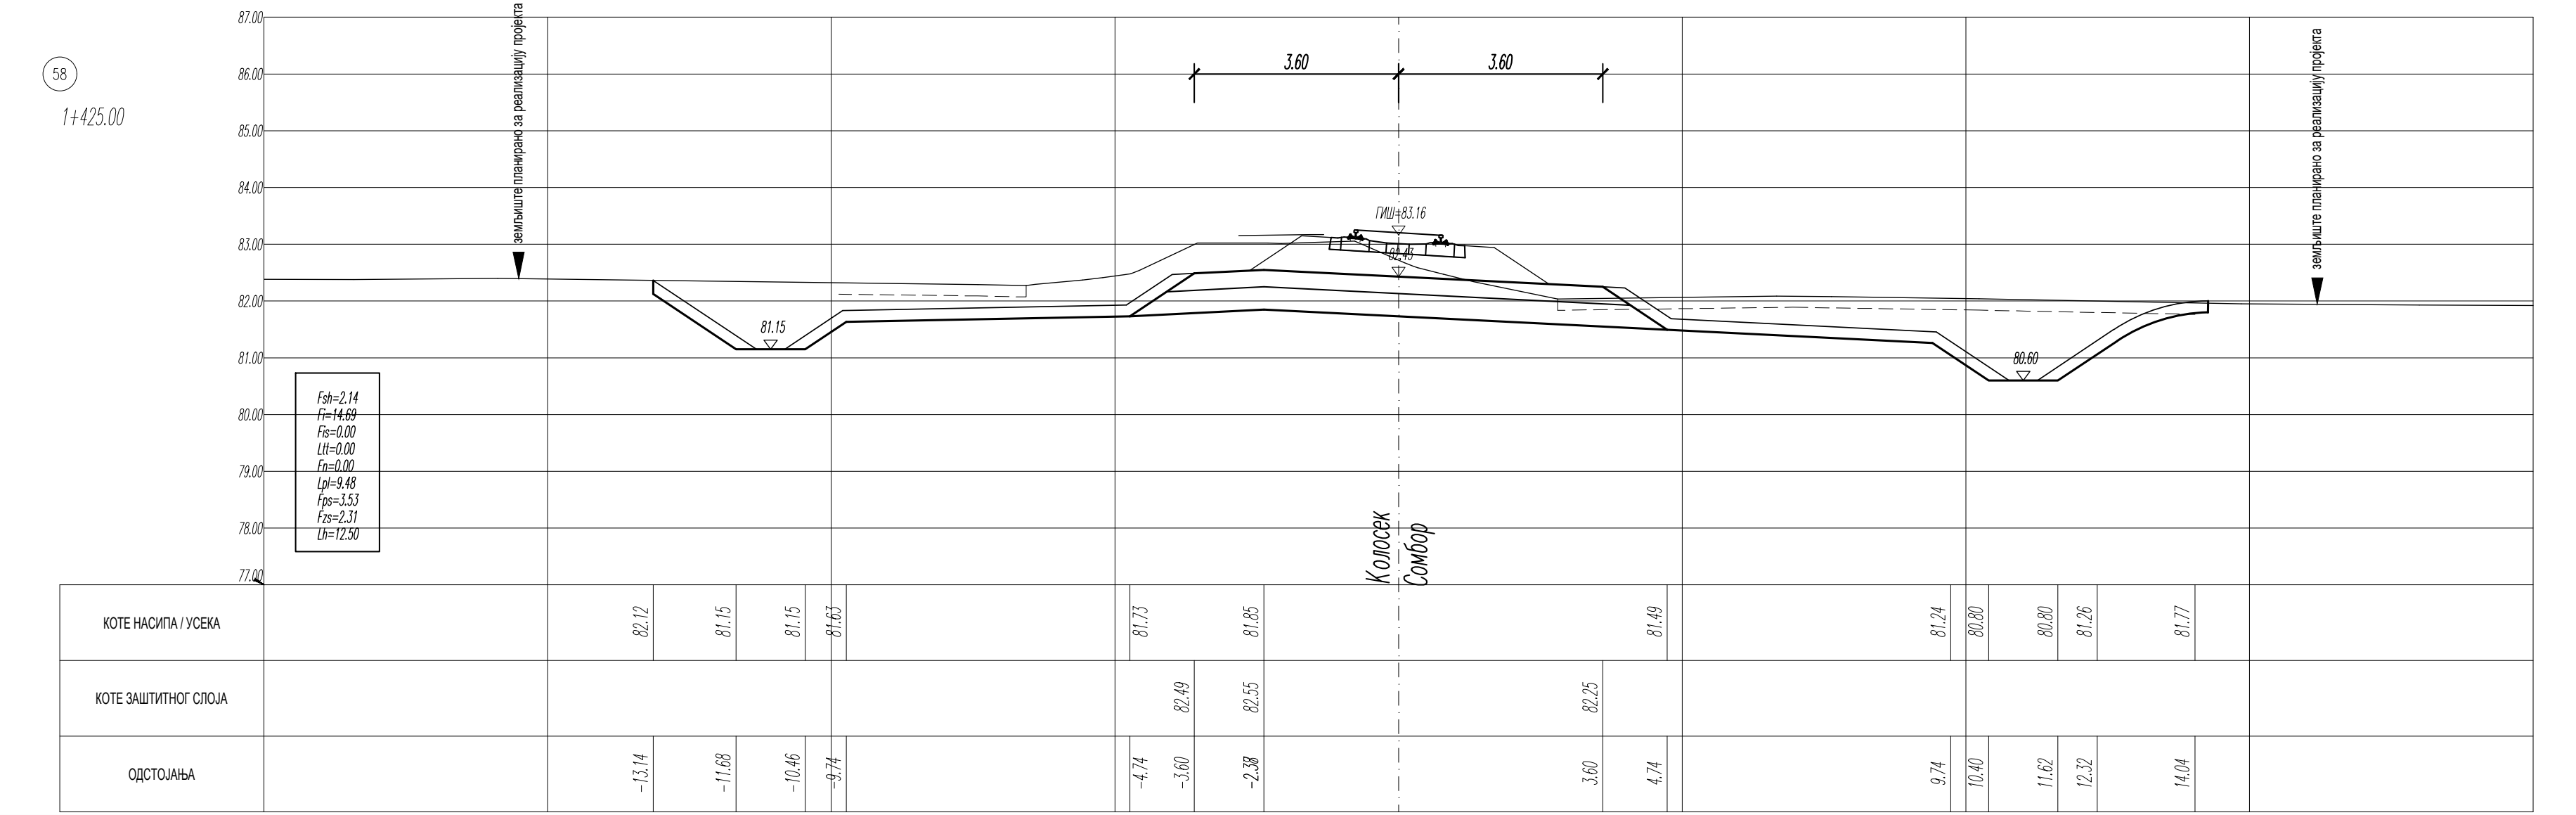
58
1+425.00
земљиште планирано за реализацију пројекта
3.60 3.60
ГИШ=83.16
81.15
80.60
Fsh=2.14 Fi=14.69 Fis=0.00 Ltt=0.00 Fn=0.00 Lpl=9.48 Fps=3.53 Fzs=2.31 Lh=12.50
Колосек Сомбор
КОТЕ НАСИПА / УСЕКА: 82.12 81.15 81.15 81.63 81.73 81.85 81.49 81.24 80.80 80.80 81.26 81.77
КОТЕ ЗАШТИТНОГ СЛОЈА: 82.49 82.55 82.25
ОДСТОЈАЊА: -13.14 -11.68 -10.46 -9.74 -4.74 -3.60 -2.38 3.60 4.74 9.74 10.40 11.62 12.32 14.04

ЛЕГЕНДА:

Fsh - скидање хумуса
Fi - ископ
Fis - ископ степеница
Ltt - темељно тло
Fn - насип
Lpl - планум
Fps - прелазни слој
Fzs - заштитни слој
Lh - хумузирање

03		
02		
01		
Број	Датум	Опис

Ревизиони блок:

САОБРАЋАЈНИ ИНСТИТУТ ЦИП, д.о.о.

Немањина 6; 11000 Београд; Србија
Тел: 011/3618-134; Факс: 011/3618-324; web site: www.sicip.co.rs

Организациона јединица:САОБРАЋАЈНИЦЕ

Одговорни пројектант:
Даница Панић, маст. инж. грађ.
лиценца број: 430И071 20

Сарадници:

Унутрашња контрола:
Милан Јелкић, дипл. грађ. инж.

Главни пројектант:
др Љиљана Милић Марковић, дипл. грађ. инж.

Руководилац организационе јединице:
мр Новица Стевановић, дипл. грађ. инж.

Инвеститор пројекта:
" ИНФРАСТРУКТУРА ЖЕЛЕЗНИЦЕ СРБИЈЕ " А.Д.
Немањина 6/IV, Београд

Наручилац пројекта:
Joint Venture of
中国铁路国际有限公司 CHINA RAILWAY International Co., Ltd.
China Railway International Corporation Ltd. (CRIC)
No.10 Fuxing Road,Haidian District,Beijing
P.R China, 100844
CHINA COMMUNICATIONS CONSTRUCTION COMPANY LIMITED
China Communication Construction Company Ltd. (CCCC)
No.85 Deshengmenwai Street,Xicheng District,Beijing
P.R China, 100088

Објекат:
ПРУГА БЕОГРАД - СУБОТИЦА - ДРЖАВНА ГРАНИЦА (КЕЛЕБИЈА)
ДЕОНИЦА ПРУГЕ НОВИ САД - СУБОТИЦА - ДРЖАВНА ГРАНИЦА (КЕЛЕБИЈА)

Део пројекта:
ПРОЈЕКАТ ТРАСЕ ПРУГЕ И СТАНИЦА - ДОЊИ И ГОРЊИ СТРОЈ
2/2.1.2 ПРОЈЕКАТ ТРАСЕ ПРУГЕ И СТАНИЦА - ДОЊИ И ГОРЊИ СТРОЈ - ОТВОРЕНА ПРУГА НОВИ САД - РУМЕНКА

Цртеж: колосек за Сомбор
ПОПРЕЧНИ ПРОФИЛИ км 1+100.00 - км 1+425.00

Размера: 1:100

Врста тех. док.:	датум:	Цртеж бр.
ПЗИ	**08.2021.**	2020-250-САО-2/2.1.2.7.3.51

59
1+450.00
земљиште планирано за реализацију пројекта
3.60
3.60
ГИШ=83.16
81.15
80.60
Fsh=2.55 Fi=16.75 Fis=0.00 Ltt=0.00 Fn=0.00 Lpl=9.48 Fps=3.53 Fzs=2.31 Lh=13.21
Колосек Сомбор
КОТЕ НАСИПА / УСЕКА 82.31 81.15 81.15 81.63 81.73 81.85 81.49 81.24 80.80 80.80 81.42 81.92
КОТЕ ЗАШТИТНОГ СЛОЈА 82.49 82.55 82.25
ОДСТОЈАЊА −13.41 −11.68 −10.45 −9.74 −4.74 −3.60 −2.38 3.60 4.74 9.74 10.40 11.62 12.55 14.24
60
1+475.00
земљиште планирано за реализацију пројекта
3.60
3.60
ГИШ=83.16
81.15
80.60
Fsh=2.54 Fi=16.87 Fis=0.00 Ltt=0.00 Fn=0.00 Lpl=9.48 Fps=3.53 Fzs=2.31 Lh=13.22
Колосек Сомбор
КОТЕ НАСИПА / УСЕКА 82.30 81.15 81.15 81.63 81.73 81.84 81.49 81.24 80.80 80.80 81.59 82.10
КОТЕ ЗАШТИТНОГ СЛОЈА 82.48 82.54 82.25
ОДСТОЈАЊА −13.40 −11.67 −10.45 −9.74 −4.74 −3.60 −2.38 3.60 4.74 9.74 10.39 11.62 12.80 14.44
61
1+500.00
земљиште планирано за реализацију пројекта
3.60
3.60
ГИШ=83.15
81.15
80.60
Fsh=2.51 Fi=16.88 Fis=0.00 Ltt=0.00 Fn=0.00 Lpl=9.48 Fps=3.53 Fzs=2.31 Lh=12.45
Колосек Сомбор
КОТЕ НАСИПА / УСЕКА 82.29 81.15 81.15 81.62 81.72 81.84 81.49 81.24 80.80 80.80 81.66 82.16
КОТЕ ЗАШТИТНОГ СЛОЈА 82.48 82.54 82.24
ОДСТОЈАЊА −13.37 −11.67 −10.45 −9.74 −4.74 −3.60 −2.38 3.60 4.74 9.74 10.39 11.61 12.90 14.60
62
1+525.00
земљиште планирано за реализацију пројекта
3.60
3.60
ГИШ=83.15
81.15
80.60
Fsh=2.55 Fi=16.82 Fis=0.00 Ltt=0.00 Fn=0.00 Lpl=9.48 Fps=3.53 Fzs=2.31 Lh=12.43
Колосек Сомбор
КОТЕ НАСИПА / УСЕКА 82.32 81.15 81.15 81.62 81.72 81.84 81.48 81.23 80.80 80.80 81.67 82.17
КОТЕ ЗАШТИТНОГ СЛОЈА 82.48 82.54 82.24
ОДСТОЈАЊА −13.41 −11.66 −10.44 −9.74 −4.74 −3.60 −2.38 3.60 4.74 9.74 10.39 11.60 12.91 14.60
63
1+550.00
1+550.00 СБ - излив ПОЧЕТАК БЕТОНСКОГ КАНАЛА
1+550.00 СБ КРАЈ ЗЕМЉАНОГ КАНАЛА
3.60
3.60
ГИШ=83.15
82.09
0.14%
80.60
Fsh=2.55 Fi=19.61 Fis=0.00 Ltt=0.00 Fn=0.00 Lpl=9.48 Fps=3.53 Fzs=2.31 Lh=12.99
Колосек Сомбор
КОТЕ НАСИПА / УСЕКА 81.84 81.48 81.23 80.80 80.80 81.77 82.28
КОТЕ ЗАШТИТНОГ СЛОЈА 82.54 82.24
ОДСТОЈАЊА −2.38 3.60 4.74 9.74 10.38 11.60 13.06 14.76
64
1+575.00
1+552.00 СБ - излив ПОЧЕТАК ДРЕНАЖЕ, РО
3.00
3.60
ГИШ=83.15
82.13
81.87
81.09
0.14%
Fsh=0.00 Fi=8.84 Fis=0.00 Ltt=0.00 Fn=0.00 Lpl=6.35 Fps=2.62 Fzs=1.95 Lh=0.00
Колосек Сомбор
КОТЕ НАСИПА / УСЕКА 83.85 82.40 81.85 81.54 82.55
КОТЕ ЗАШТИТНОГ СЛОЈА 82.51 82.53 82.24
ОДСТОЈАЊА −5.06 −3.61 −2.83 −2.38 −2.73 3.44 3.60 4.83
65
1+600.00
1+589.65 СБ ул. Руменачки пут НАДВОЖЊАК
3.60
3.60
ГИШ=83.14
82.16
81.90
81.12
0.14%
Fsh=0.00 Fi=8.96 Fis=0.00 Ltt=0.00 Fn=0.00 Lpl=6.94 Fps=2.86 Fzs=2.10 Lh=0.00
Колосек Сомбор
КОТЕ НАСИПА / УСЕКА 82.76 82.43 81.88 81.53 82.46
КОТЕ ЗАШТИТНОГ СЛОЈА 82.47 82.53 82.24
ОДСТОЈАЊА −6.47 −4.21 −3.54 −3.32 −2.37 3.50 3.60 4.63
66
1+625.00
3.60
3.60
ГИШ=83.14
82.20
81.94
81.16
0.14%
Fsh=0.00 Fi=8.51 Fis=0.00 Ltt=0.00 Fn=0.00 Lpl=6.88 Fps=2.85 Fzs=2.10 Lh=0.00
Колосек Сомбор
КОТЕ НАСИПА / УСЕКА 82.61 82.47 81.87 81.53 82.38
КОТЕ ЗАШТИТНОГ СЛОЈА 82.53 82.23
ОДСТОЈАЊА −5.83 −4.21 −3.26 −2.37 3.57 3.60 4.47
67
1+650.00
3.60
3.60
ГИШ=83.15
82.23
81.97
81.19
0.14%
Fsh=0.00 Fi=8.36 Fis=0.00 Ltt=0.00 Fn=0.00 Lpl=6.85 Fps=2.84 Fzs=2.11 Lh=0.00
Колосек Сомбор
КОТЕ НАСИПА / УСЕКА 82.75 82.50 81.89 81.54 82.46
КОТЕ ЗАШТИТНОГ СЛОЈА 82.54 82.24
ОДСТОЈАЊА −6.90 −4.21 −3.23 −2.38 3.60 4.53
68
1+675.00
3.60
3.60
ГИШ=83.19
82.27
82.01
81.23
0.14%
Fsh=0.00 Fi=8.48 Fis=0.00 Ltt=0.00 Fn=0.00 Lpl=6.85 Fps=2.84 Fzs=2.11 Lh=0.00
Колосек Сомбор
КОТЕ НАСИПА / УСЕКА 82.66 82.54 81.92 81.58 82.50
КОТЕ ЗАШТИТНОГ СЛОЈА 82.58 82.28
ОДСТОЈАЊА −7.56 −4.21 −3.23 −2.37 3.60 4.54
69
1+700.00
3.60
3.60
ГИШ=83.22
82.30
82.04
81.26
0.14%
Fsh=0.00 Fi=9.00 Fis=0.00 Ltt=0.00 Fn=0.00 Lpl=6.85 Fps=2.84 Fzs=2.11 Lh=0.00
Колосек Сомбор
КОТЕ НАСИПА / УСЕКА 82.80 82.57 81.95 81.61 82.31
КОТЕ ЗАШТИТНОГ СЛОЈА 82.57 82.62 82.31
ОДСТОЈАЊА −6.51 −4.21 −3.60 −3.23 −2.60 3.60 4.67
70
1+725.00
3.60
3.60
ГИШ=83.26
82.33
82.07
81.29
0.14%
Fsh=0.00 Fi=9.03 Fis=0.00 Ltt=0.00 Fn=0.00 Lpl=6.85 Fps=2.84 Fzs=2.11 Lh=0.00
Колосек Сомбор
КОТЕ НАСИПА / УСЕКА 82.81 82.61 81.99 81.65 82.50
КОТЕ ЗАШТИТНОГ СЛОЈА 82.61 82.66 82.35
ОДСТОЈАЊА −5.28 −4.21 −3.60 −3.23 −2.60 3.60 5.30
71
1+750.00
3.60
3.60
ГИШ=83.29
82.37
82.11
81.33
0.14%
Fsh=0.00 Fi=8.95 Fis=0.00 Ltt=0.00 Fn=0.00 Lpl=6.85 Fps=2.84 Fzs=2.11 Lh=0.00
Колосек Сомбор
КОТЕ НАСИПА / УСЕКА 82.75 82.64 82.02 81.68 82.49
КОТЕ ЗАШТИТНОГ СЛОЈА 82.64 82.69 82.38
ОДСТОЈАЊА −5.34 −4.21 −3.60 −3.23 −2.60 3.60 4.38
72
1+775.00
3.60
3.60
ГИШ=83.32
82.40
82.14
81.36
0.14%
Fsh=0.00 Fi=8.81 Fis=0.00 Ltt=0.00 Fn=0.00 Lpl=6.85 Fps=2.84 Fzs=2.11 Lh=0.00
Колосек Сомбор
КОТЕ НАСИПА / УСЕКА 82.78 82.67 82.06 81.71 82.54
КОТЕ ЗАШТИТНОГ СЛОЈА 82.67 82.72 82.42
ОДСТОЈАЊА −5.26 −4.21 −3.60 −3.23 −2.60 3.60 4.40
73
1+800.00
3.60
3.60
ГИШ=83.36
82.44
82.18
81.40
0.14%
Fsh=0.00 Fi=8.85 Fis=0.00 Ltt=0.00 Fn=0.00 Lpl=6.85 Fps=2.84 Fzs=2.11 Lh=0.00
Колосек Сомбор
КОТЕ НАСИПА / УСЕКА 82.83 82.71 82.09 81.75 82.59
КОТЕ ЗАШТИТНОГ СЛОЈА 82.71 82.76 82.45
ОДСТОЈАЊА −5.47 −4.21 −3.60 −3.23 −2.60 3.60 4.42
74
1+825.00
3.60
3.60
ГИШ=83.39
82.47
82.21
81.43
0.14%
Fsh=0.00 Fi=8.35 Fis=0.00 Ltt=0.00 Fn=0.00 Lpl=6.85 Fps=2.84 Fzs=2.11 Lh=0.00
Колосек Сомбор
КОТЕ НАСИПА / УСЕКА 82.80 82.74 82.12 81.78 82.65
КОТЕ ЗАШТИТНОГ СЛОЈА 82.74 82.79 82.48
ОДСТОЈАЊА −4.77 −4.21 −3.60 −3.23 −2.60 3.60 4.45

ЛЕГЕНДА:

Fsh - скидање хумуса
Fi - ископ
Fis - ископ степеница
Ltt - темељно тло
Fn - насип
Lpl - планум
Fps - прелазни слој
Fzs - заштитни слој
Lh - хумузирање

03		
02		
01		
Број	Датум	Опис

Ревизиони блок:

САОБРАЋАЈНИ ИНСТИТУТ ЦИП, д.о.о.

Немањина 6; 11000 Београд; Србија
Тел: 011/3618-134; Факс: 011/3618-324; web site: www.sicip.co.rs

Организациона јединица:САОБРАЋАЈНИЦЕ

Одговорни пројектант:
Даница Панић, маст. инж. грађ.
лиценца број: 430И071 20

Сарадници:

Унутрашња контрола:
Милан Јелкић, дипл. грађ. инж.

Главни пројектант:
др Љиљана Милић Марковић, дипл. грађ. инж.

Руководилац организационе јединице:
мр Новица Стевановић, дипл. грађ. инж.

Инвеститор пројекта:
" ИНФРАСТРУКТУРА ЖЕЛЕЗНИЦЕ СРБИЈЕ " А.Д.
Немањина 6/IV, Београд

Наручилац пројекта:
Joint Venture of
中国铁路国际有限公司
CHINA RAILWAY International Co., Ltd.
China Railway International Corporation Ltd. (CRIC)
No.10 Fuxing Road,Haidian District,Beijing
P.R China, 100844
CHINA COMMUNICATIONS CONSTRUCTION COMPANY LIMITED
China Communication Construction Company Ltd. (CCCC)
No.85 Deshengmenwai Street,Xicheng District,Beijing
P.R China, 100088

Објекат:
ПРУГА БЕОГРАД - СУБОТИЦА - ДРЖАВНА ГРАНИЦА (КЕЛЕБИЈА)
ДЕОНИЦА ПРУГЕ НОВИ САД - СУБОТИЦА - ДРЖАВНА ГРАНИЦА (КЕЛЕБИЈА)

Део пројекта:
ПРОЈЕКАТ ТРАСЕ ПРУГЕ И СТАНИЦА - ДОЊИ И ГОРЊИ СТРОЈ

2/2.1.2 ПРОЈЕКАТ ТРАСЕ ПРУГЕ И СТАНИЦА - ДОЊИ И ГОРЊИ СТРОЈ - ОТВОРЕНА ПРУГА НОВИ САД - РУМЕНКА

Цртеж: колосек за Сомбор
ПОПРЕЧНИ ПРОФИЛИ км 1+450.00 - км 1+825.00

Размера: 1:100

Врста тех. док.:	датум:	Цртеж бр.
ПЗИ	**08.2021.**	2020-250-САО-2/2.1.2.7.3.52

0+000.00 ТС ПОЧЕТАК КОЛОСЕКА ЗА РИМСКЕ ШАНЧЕВЕ = ПС 15
3
0+050.00
Количине радова обрачунате у оквиру профила Левог и Десног теретног колосека
Fsh=0.00
Fi=0.00
Fis=0.00
Ltt=0.00
Fn=0.00
Lpl=0.00
Fps=0.00
Fzs=0.00
Lh=0.00

ЛЕГЕНДА:

Fsh - скидање хумуса
Fi - ископ
Fis - ископ степеница
Ltt - темељно тло
Fn - насип
Lpl - планум
Fps - прелазни слој
Fzs - заштитни слој
Lh - хумузирање

Број	Датум	Опис

Ревизиони блок:

САОБРАЋАЈНИ ИНСТИТУТ ЦИП, д.о.о.
Немањина 6; 11000 Београд; Србија
Тел: 011/3618-134; Факс: 011/3618-324; web site: www.sicip.co.rs

Организациона јединица:САОБРАЋАЈНИЦЕ

Одговорни пројектант:
Даница Панић, маст. инж. грађ.
лиценца број: 430И071 20

Сарадници:

Унутрашња контрола:
Милан Јелкић, дипл. грађ. инж.

Главни пројектант:
др Љиљана Милић Марковић, дипл. грађ. инж.

Руководилац организационе јединице:
мр Новица Стевановић, дипл. грађ. инж.

Инвеститор пројекта:
" ИНФРАСТРУКТУРА ЖЕЛЕЗНИЦЕ СРБИЈЕ " А.Д.
Немањина 6/IV, Београд

Наручилац пројекта:
Joint Venture of
China Railway International Corporation Ltd. (CRIC)
No.10 Fuxing Road,Haidian District,Beijing
P.R China. 100041
China Communication Construction Company Ltd. (CCCC)
No.85 Deshengmenwai Street Xicheng District,Beijing
P.R China. 100088

Објекат:
ПРУГА БЕОГРАД - СУБОТИЦА - ДРЖАВНА ГРАНИЦА (КЕЛЕБИЈА)
ДЕОНИЦА ПРУГЕ НОВИ САД - СУБОТИЦА - ДРЖАВНА ГРАНИЦА (КЕЛЕБИЈА)

Део пројекта:
ПРОЈЕКАТ ТРАСЕ ПРУГЕ И СТАНИЦА - ДОЊИ И ГОРЊИ СТРОЈ

2/2.1.2 ПРОЈЕКАТ ТРАСЕ ПРУГЕ И СТАНИЦА - ДОЊИ И ГОРЊИ СТРОЈ - ОТВОРЕНА ПРУГА НОВИ САД - РУМЕНКА

Цртеж: колосек за Тител
ПОПРЕЧНИ ПРОФИЛИ км 0+000.00 - км 0+225.00

Размера: 1:100

Врста тех. док.:	датум:	Цртеж бр.
ПЗИ	08.2021.	2020-250-САО-2/2.1.2.7.3.53

Количине радова обрачунате у оквиру профила Левог и Десног теретног колосека

ЛЕГЕНДА:

- Fsh - скидање хумуса
- Fi - ископ
- Fis - ископ степеница
- Ltt - темељно тло
- Fn - насип
- Lpl - планум
- Fps - прелазни слој
- Fzs - заштитни слој
- Lh - хумузирање

Број	Датум	Опис
03		
02		
01		

Ревизиони блок:

САОБРАЋАЈНИ ИНСТИТУТ ЦИП, д.о.о.

Немањина 6; 11000 Београд; Србија
Тел: 011/3618-134; Факс: 011/3618-324; web site: www.sicip.co.rs

Организациона јединица: САОБРАЋАЈНИЦЕ

Одговорни пројектант:
Даница Панић, маст. инж. грађ.
лиценца број: 430И071 20

Сарадници:

Инвеститор пројекта:
" ИНФРАСТРУКТУРА ЖЕЛЕЗНИЦЕ СРБИЈЕ " А.Д.
Немањина 6/IV, Београд

Наручилац пројекта:
Joint Venture of
China Railway International Corporation Ltd. (CRIC)
No.10 Fuxing Road, Haidian District, Beijing
P.R China. 100041

China Communication Construction Company Ltd. (CCCC)
No.85 Deshengmenwai Street Xicheng District, Beijing
P.R China. 100088

Објекат:
ПРУГА БЕОГРАД - СУБОТИЦА - ДРЖАВНА ГРАНИЦА (КЕЛЕБИЈА)
ДЕОНИЦА ПРУГЕ НОВИ САД - СУБОТИЦА - ДРЖАВНА ГРАНИЦА (КЕЛЕБИЈА)

Део пројекта:
ПРОЈЕКАТ ТРАСЕ ПРУГЕ И СТАНИЦА - ДОЊИ И ГОРЊИ СТРОЈ

2/2.1.2 ПРОЈЕКАТ ТРАСЕ ПРУГЕ И СТАНИЦА - ДОЊИ И ГОРЊИ СТРОЈ - ОТВОРЕНА ПРУГА НОВИ САД - РУМЕНКА

Унутрашња контрола:
Милан Јелкић, дипл. грађ. инж.

Главни пројектант:
др Љиљана Милић Марковић, дипл. грађ. инж.

Руководилац организационе јединице:
мр Новица Стевановић, дипл. грађ. инж.

Цртеж: колосек за Тител
ПОПРЕЧНИ ПРОФИЛИ км 0+250.00 - км 0+550.00

Размера: 1:100

Врста тех. док.:	датум:	Цртеж бр.
ПЗИ	**08.2021.**	2020-250-САО-2/2.1.2.7.3.54

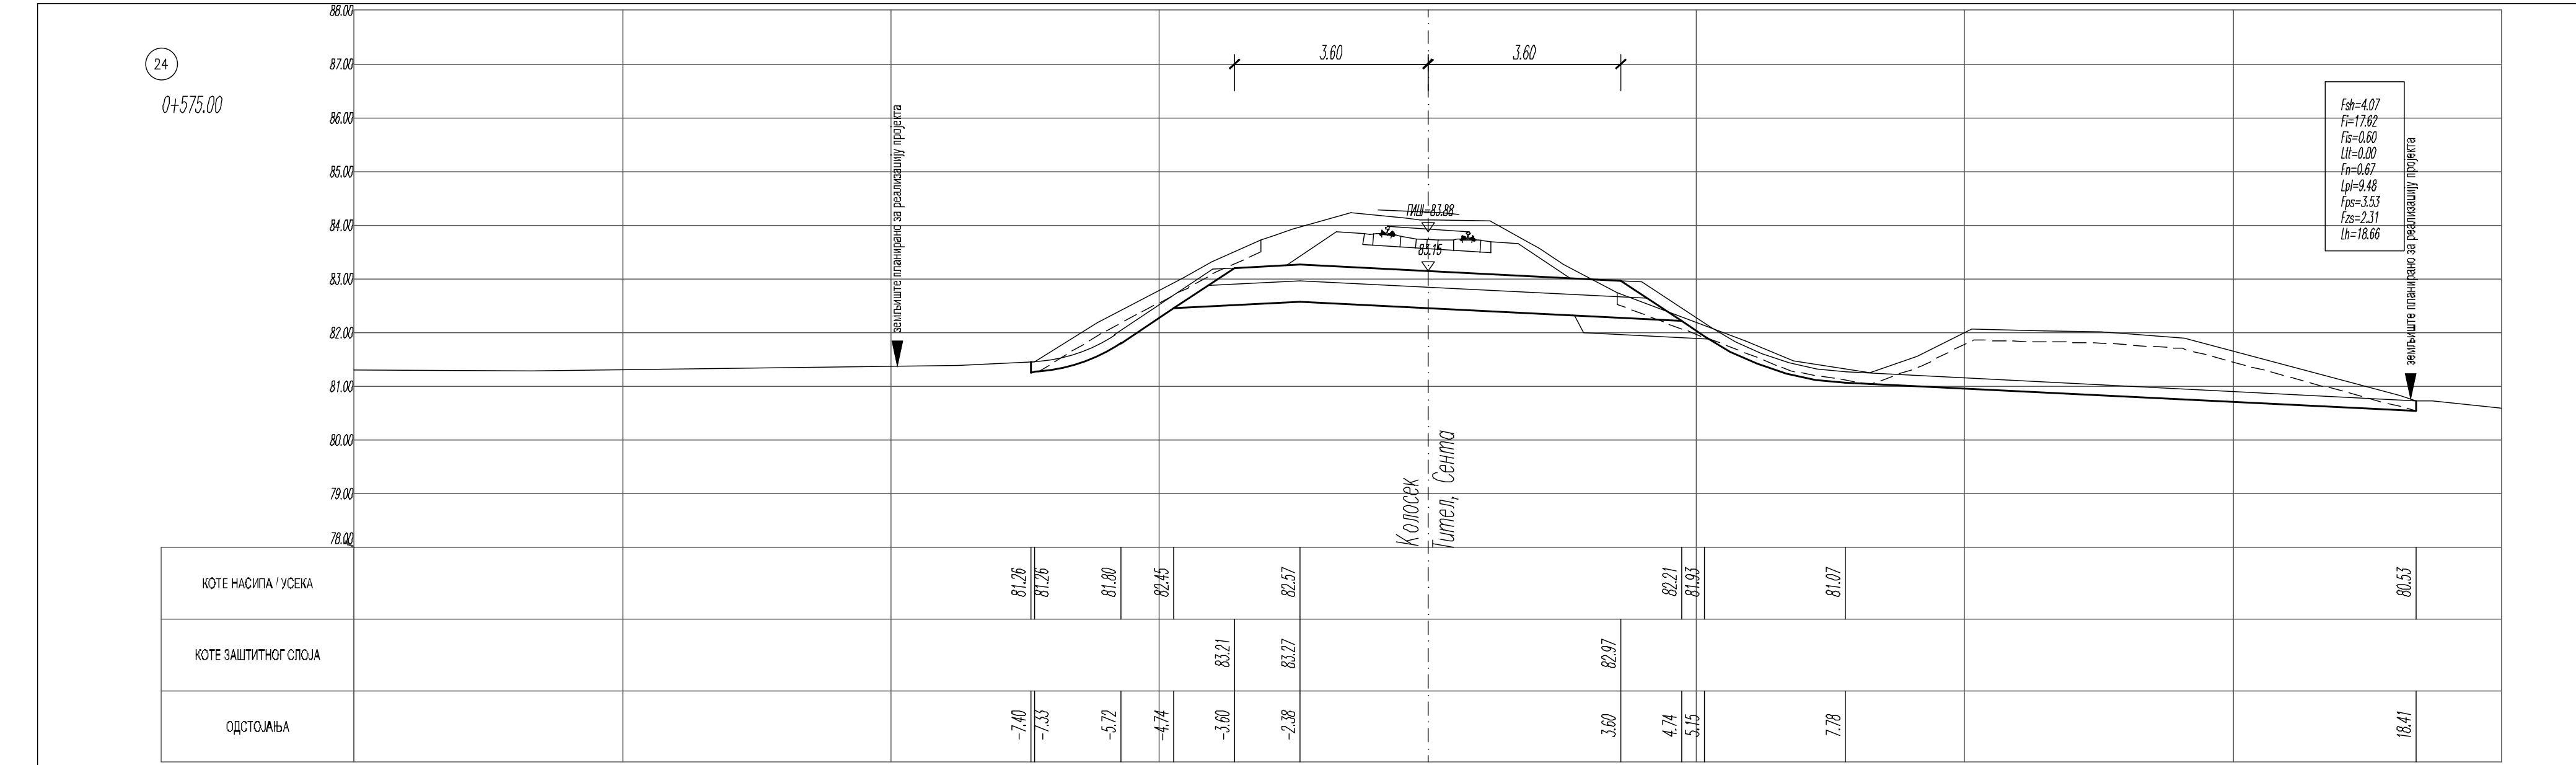
24
0+575.00

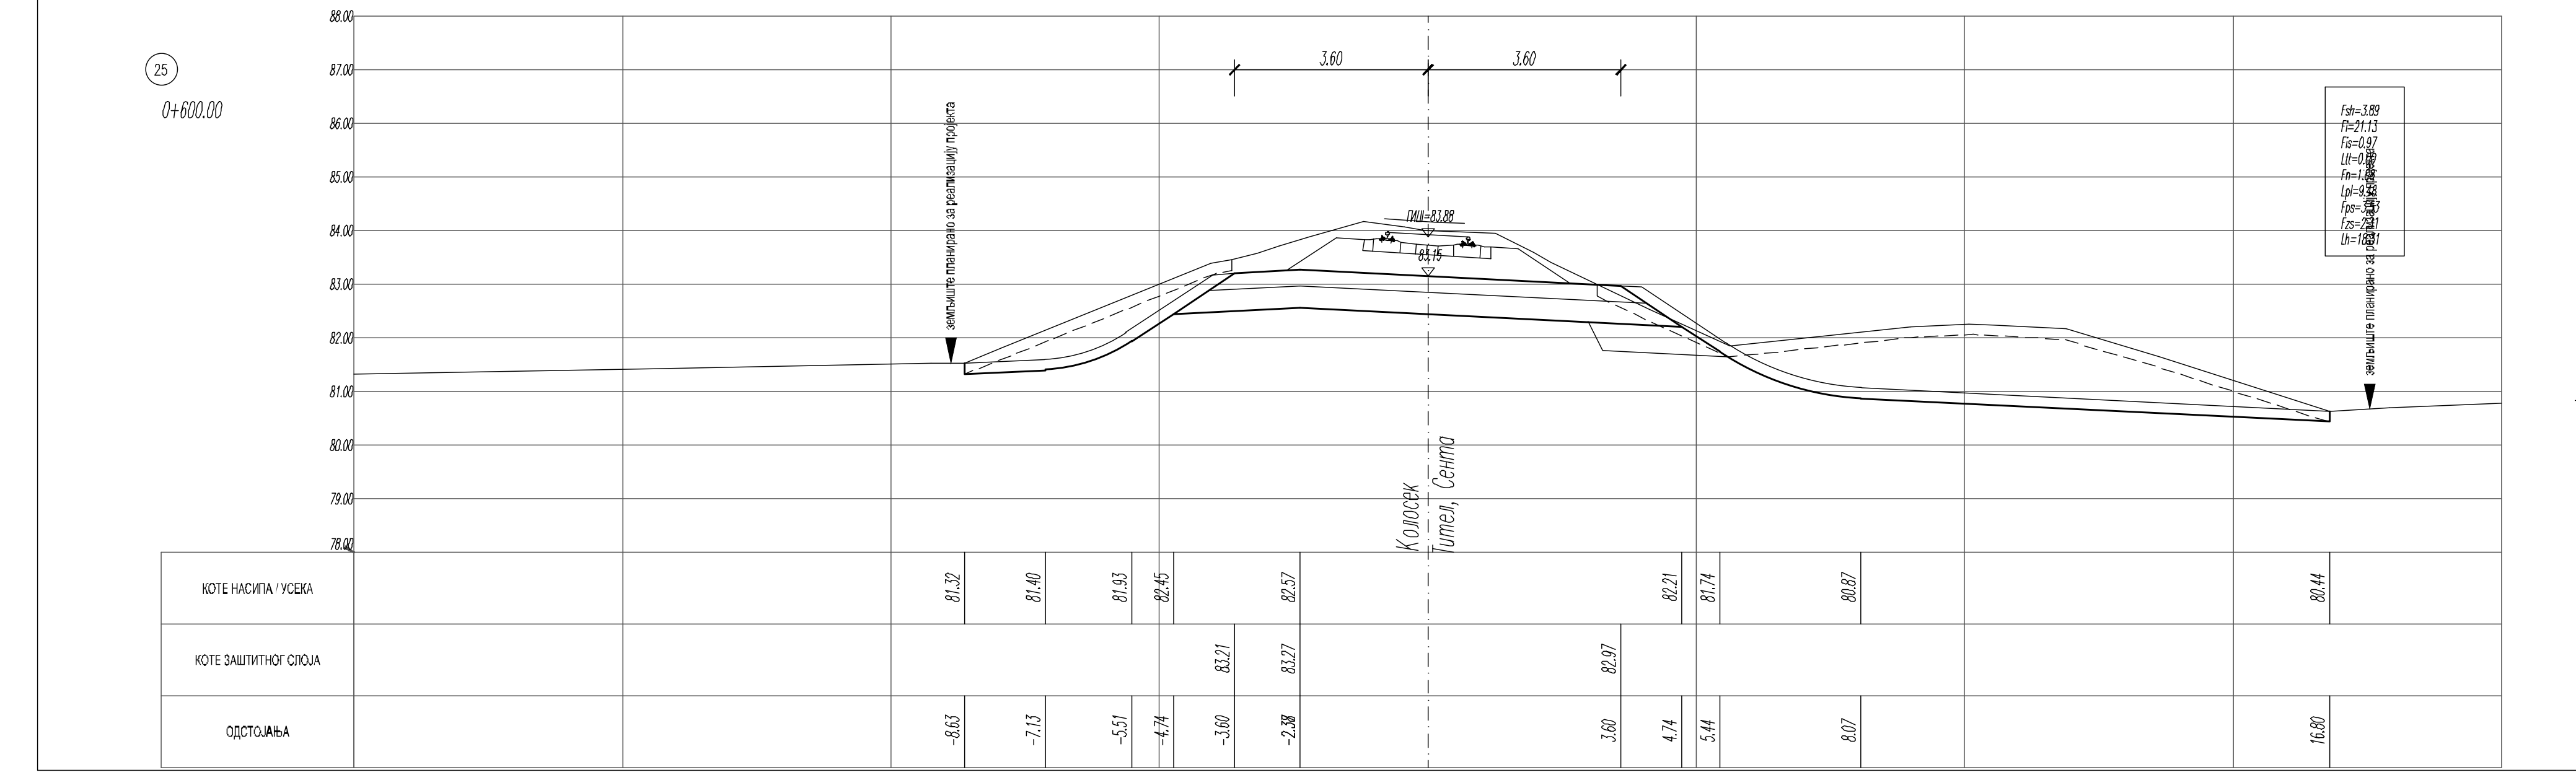
25
0+600.00

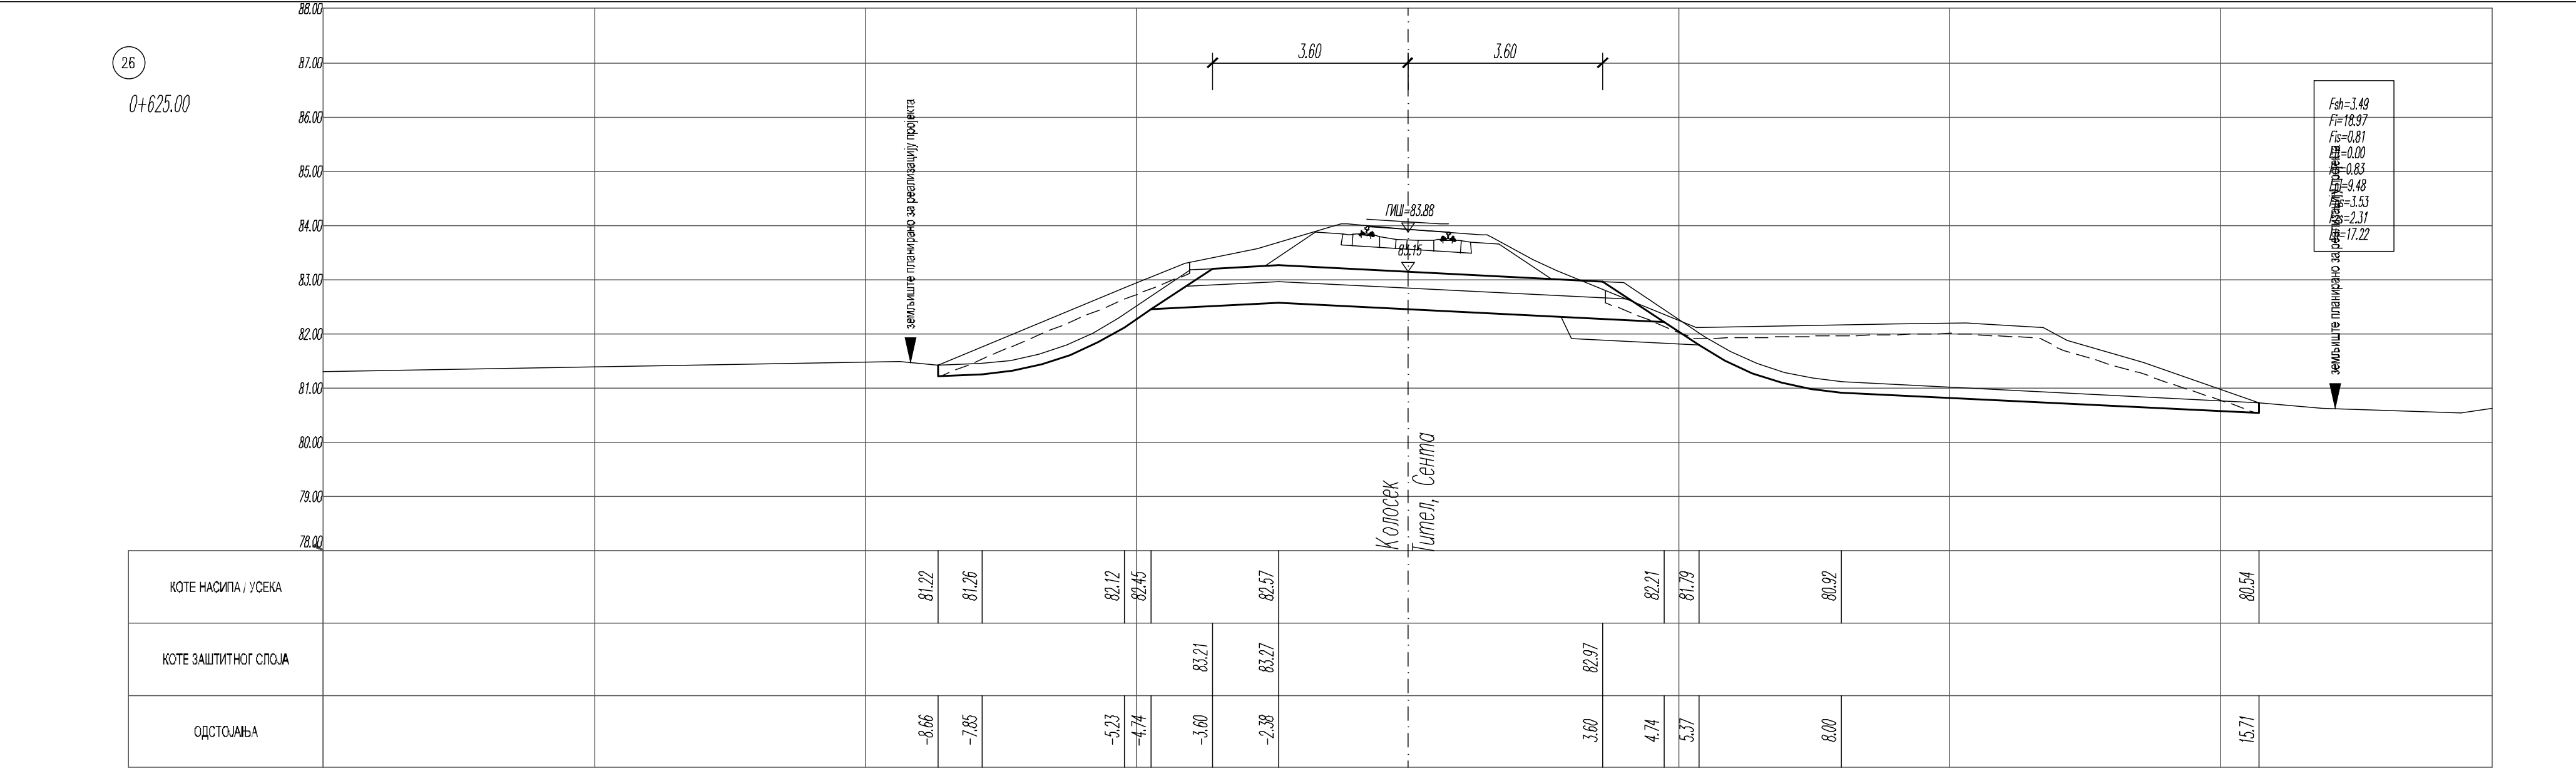
26
0+625.00

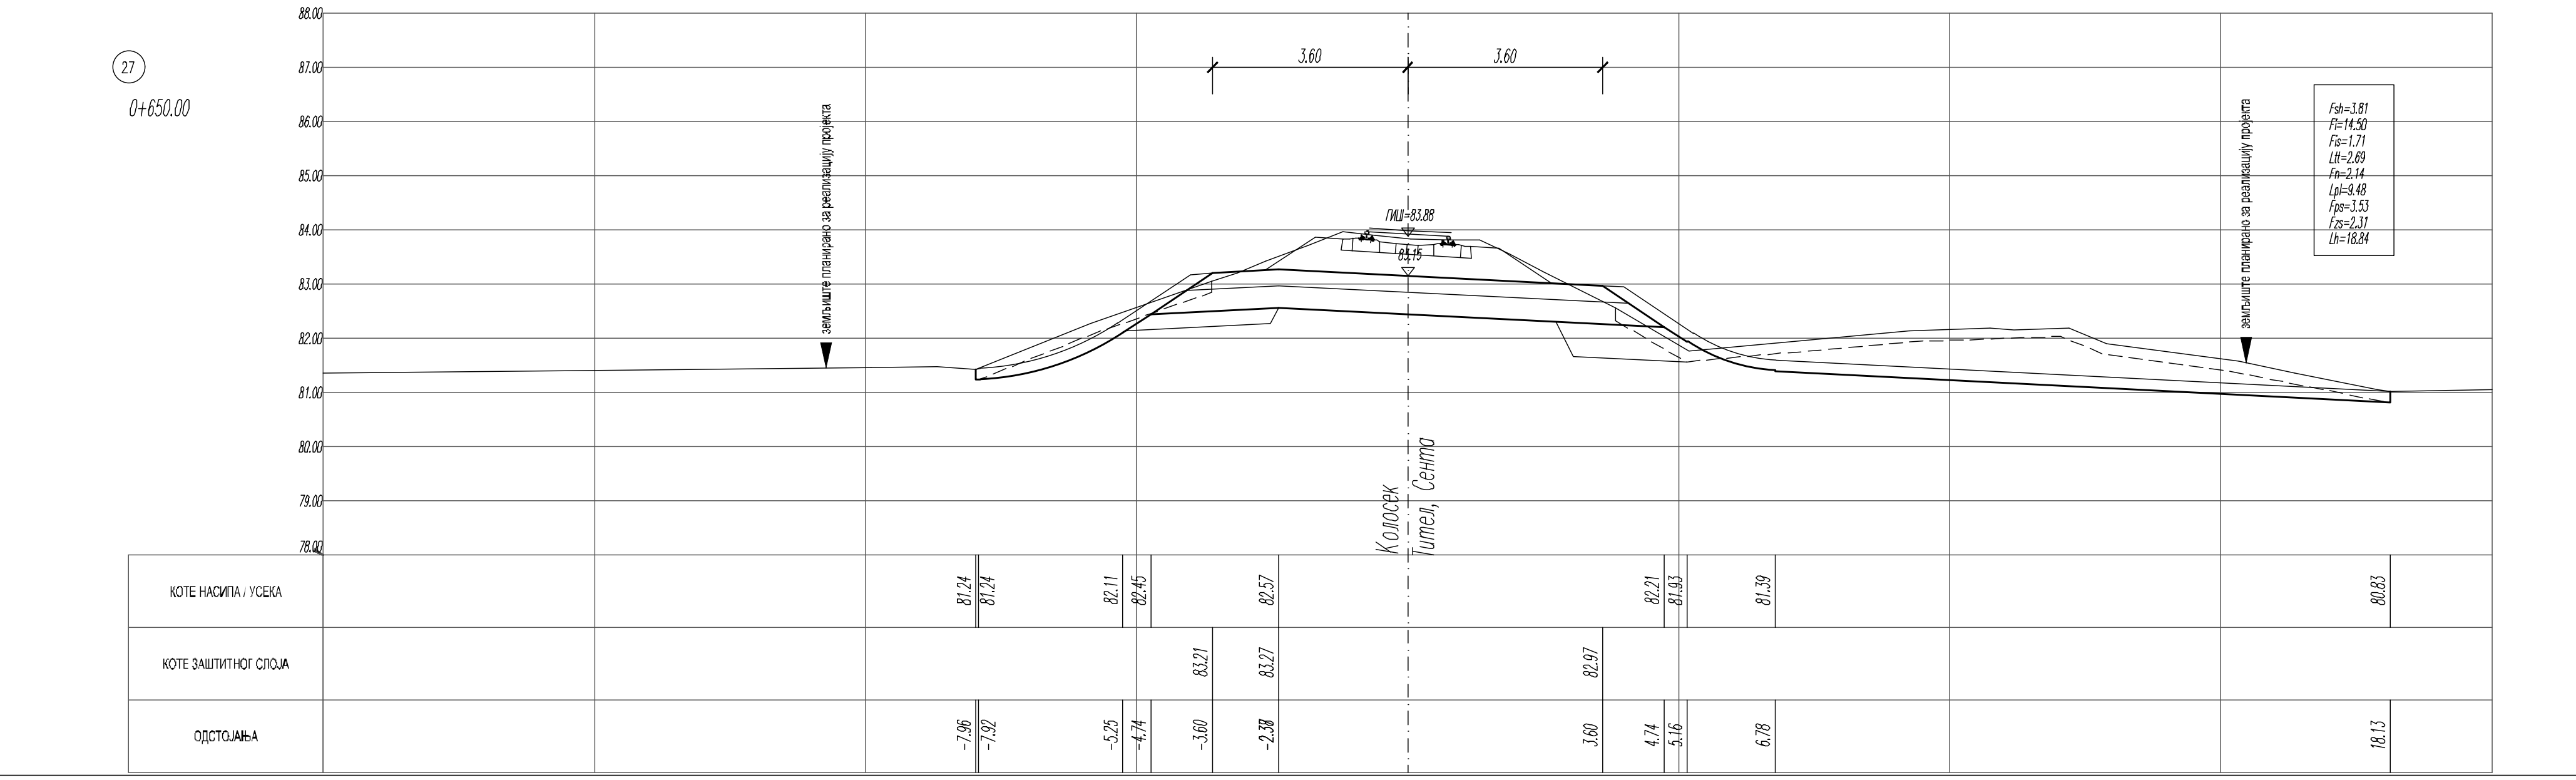
27
0+650.00

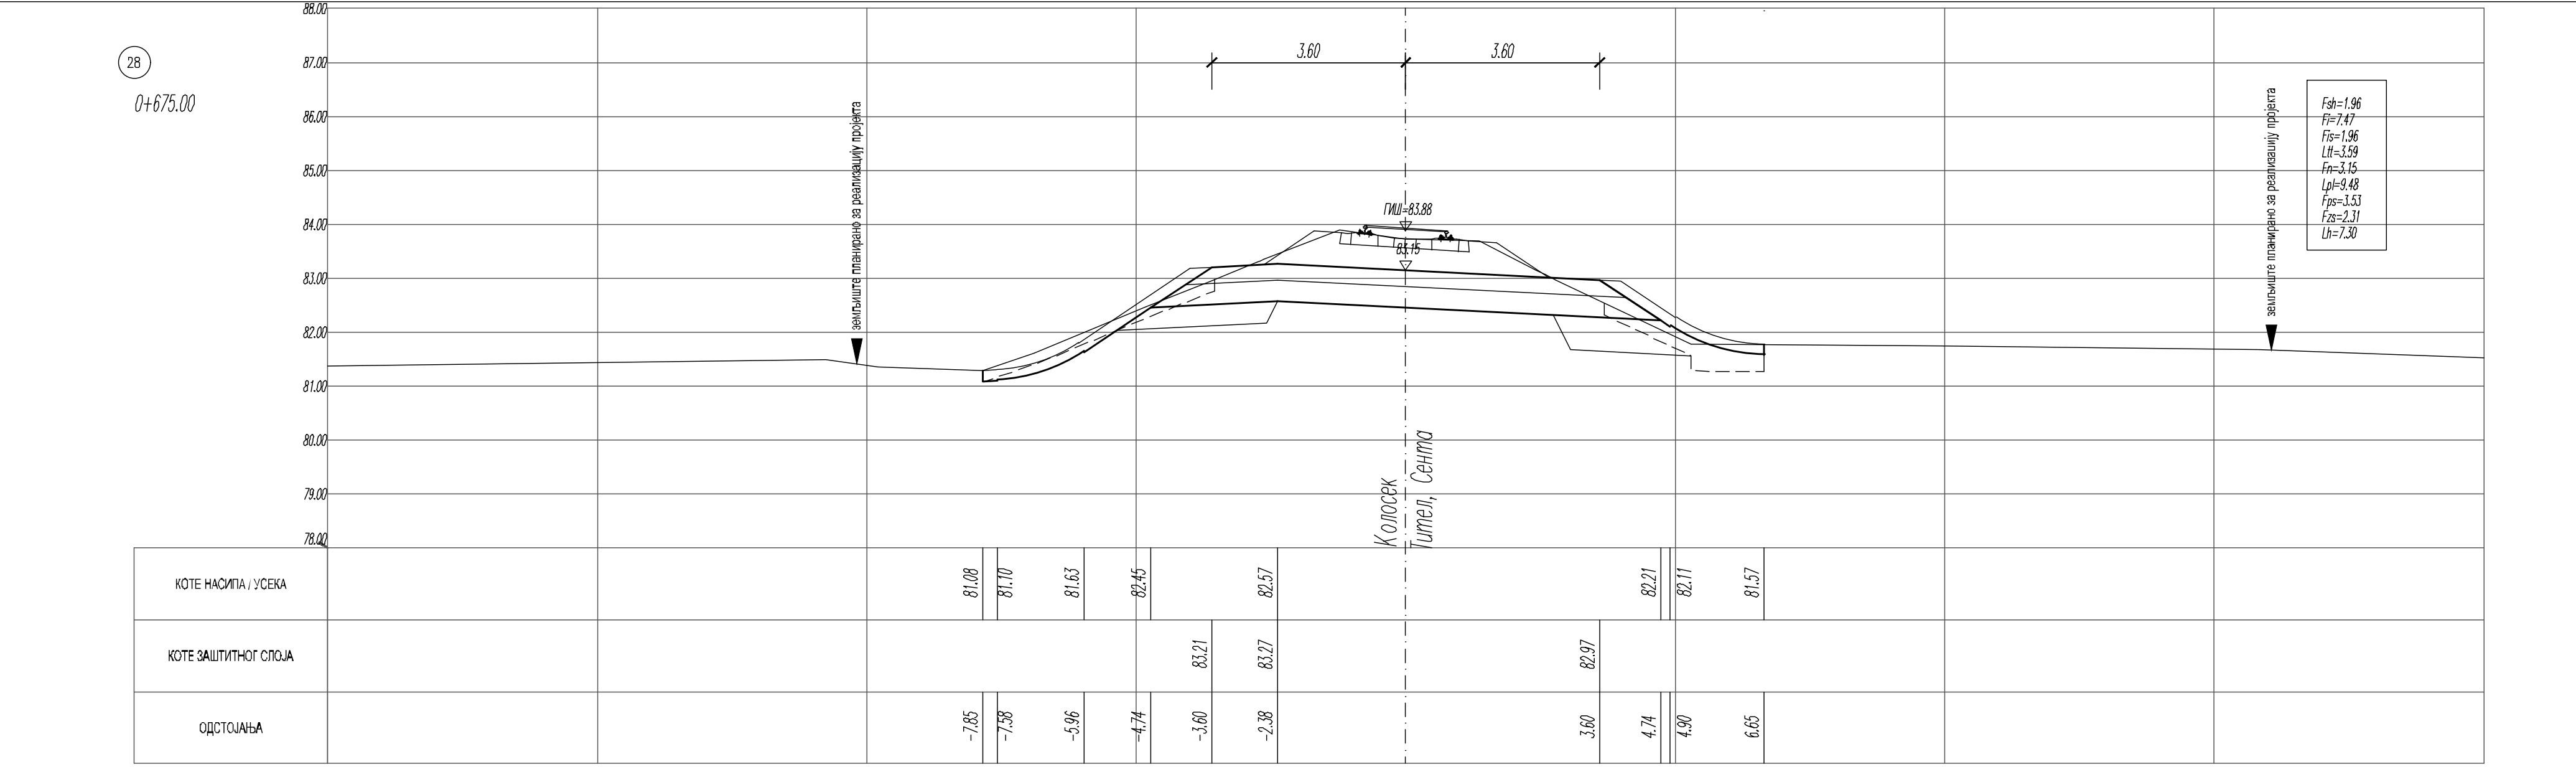
28
0+675.00

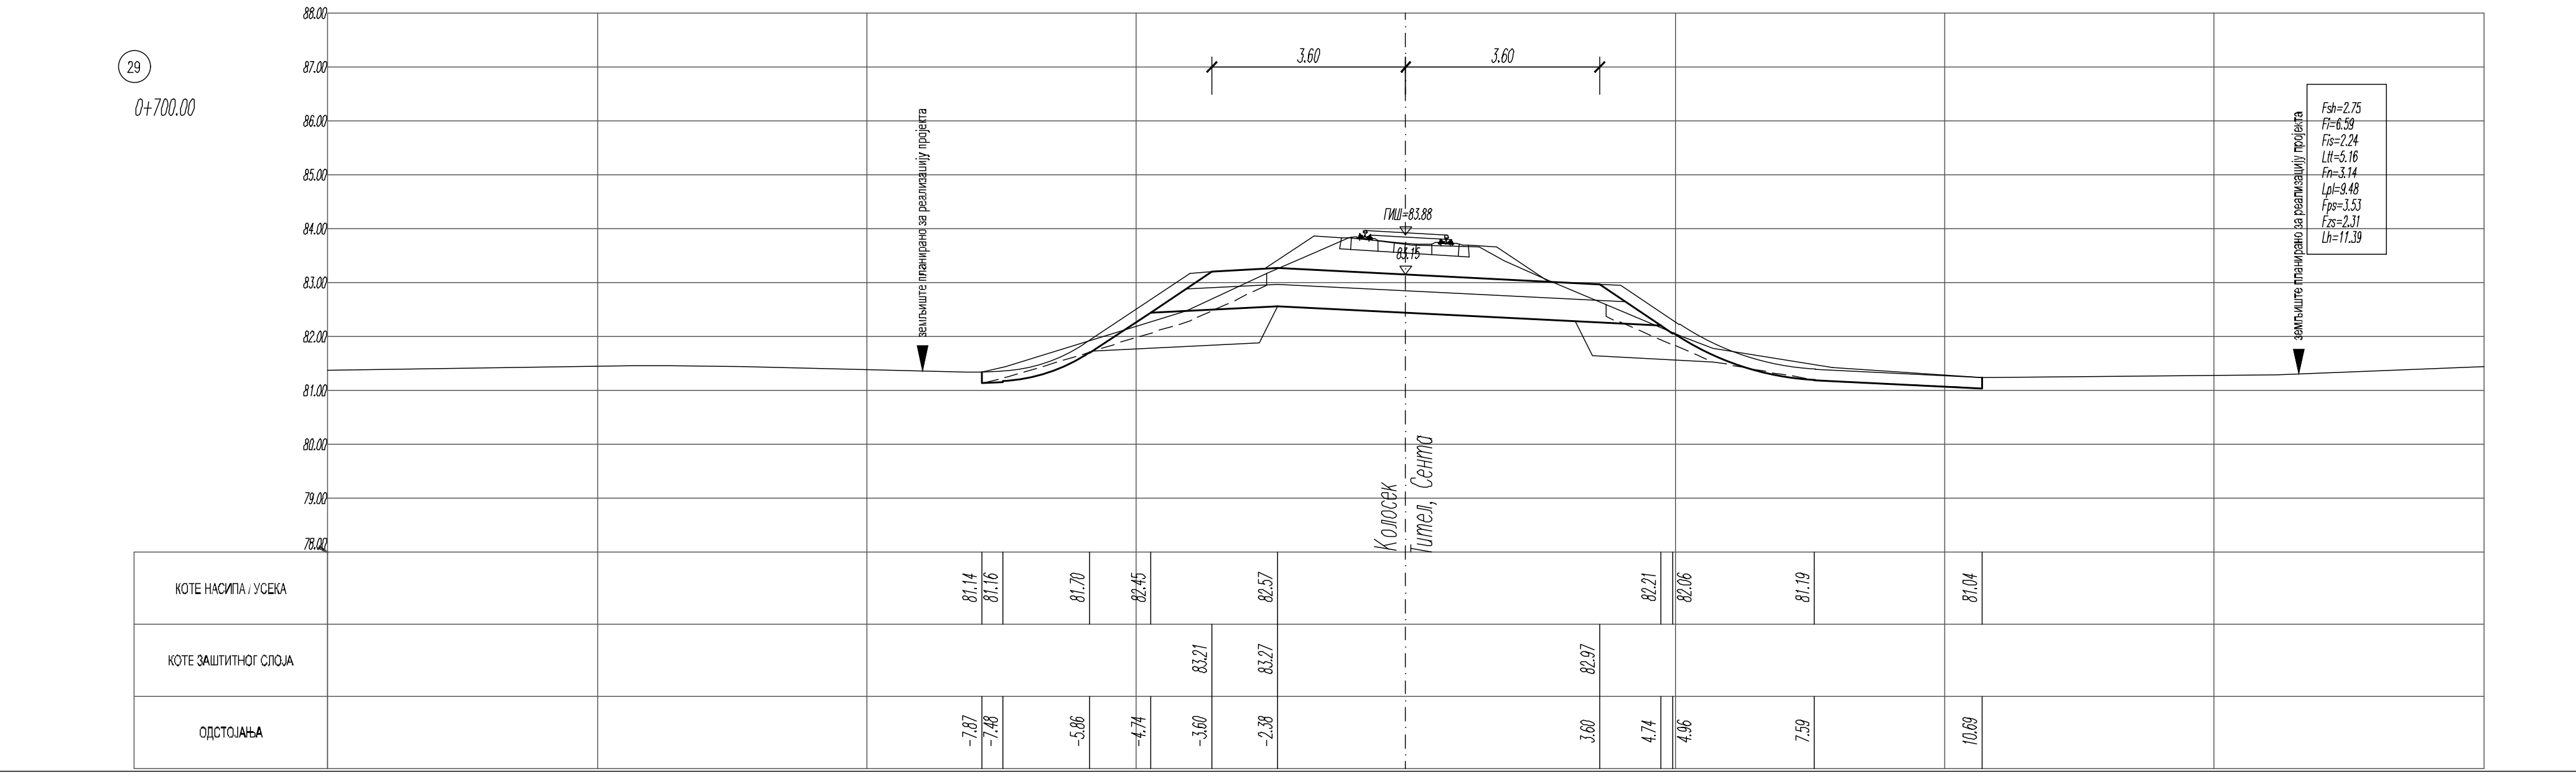
29
0+700.00

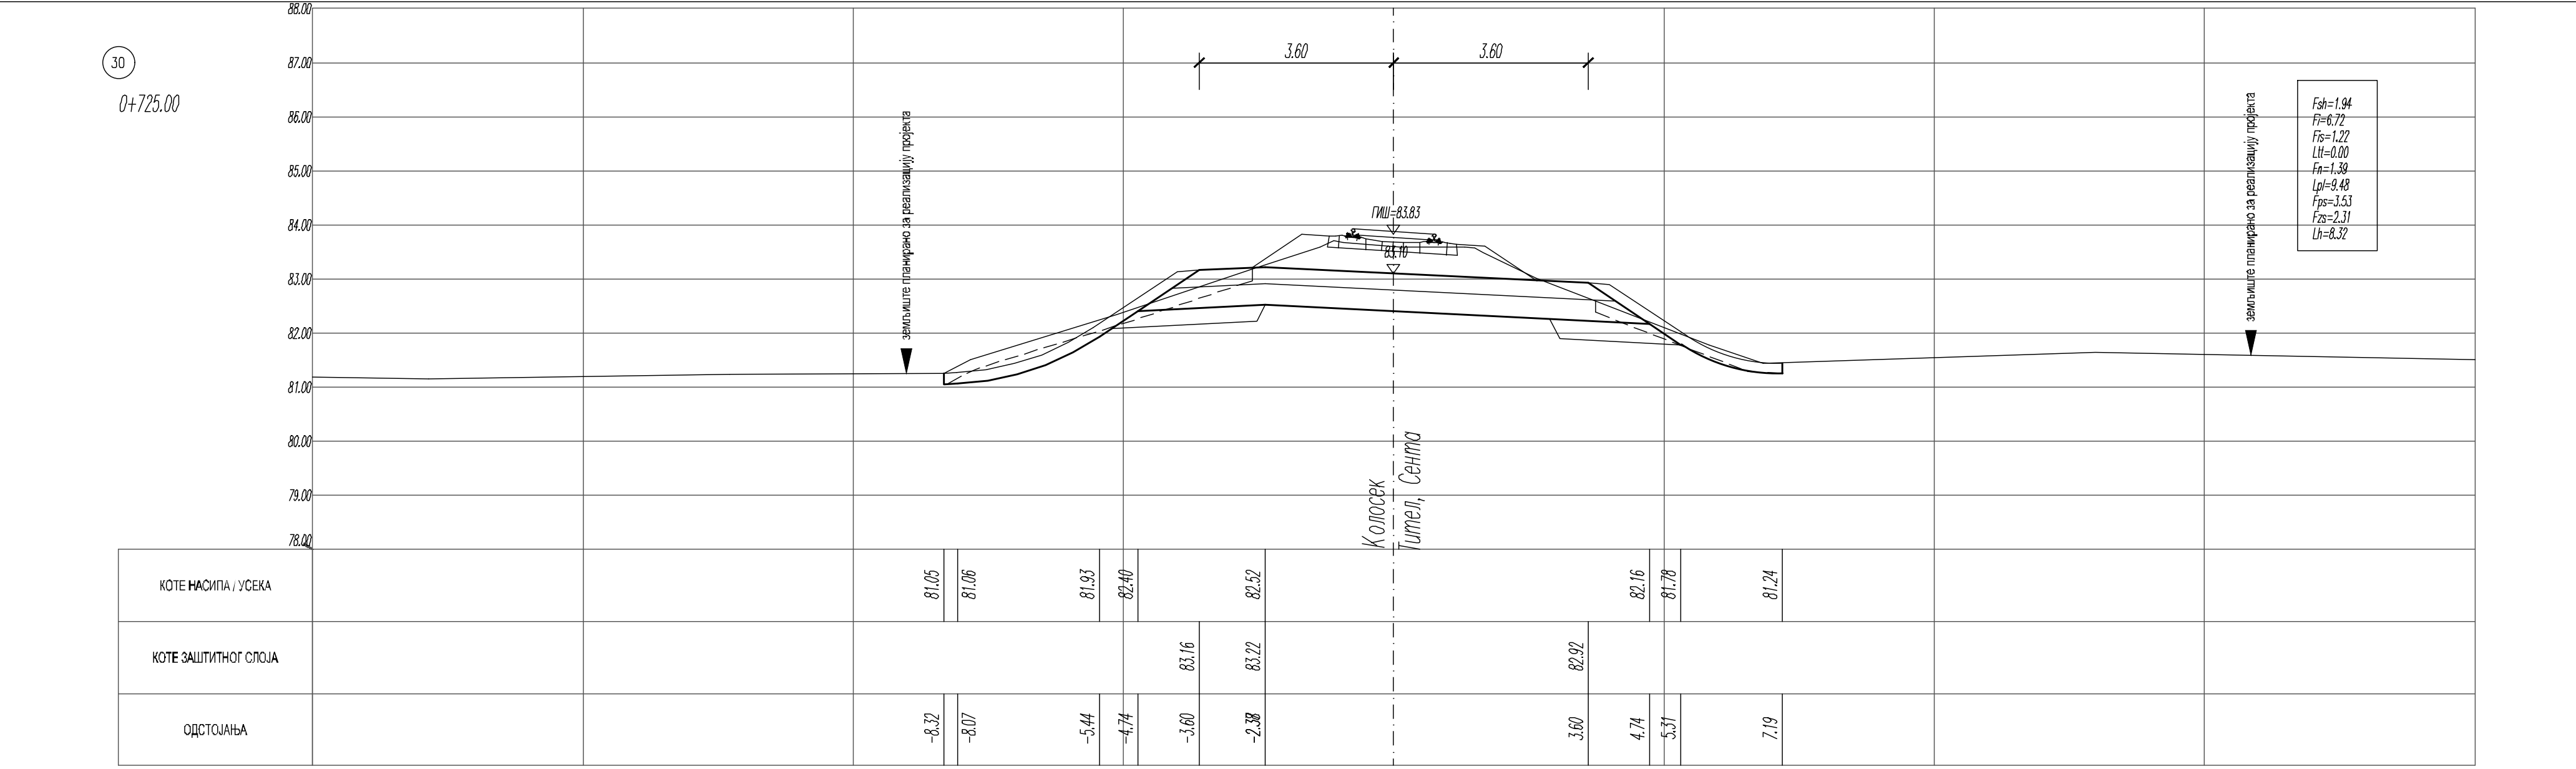
30
0+725.00

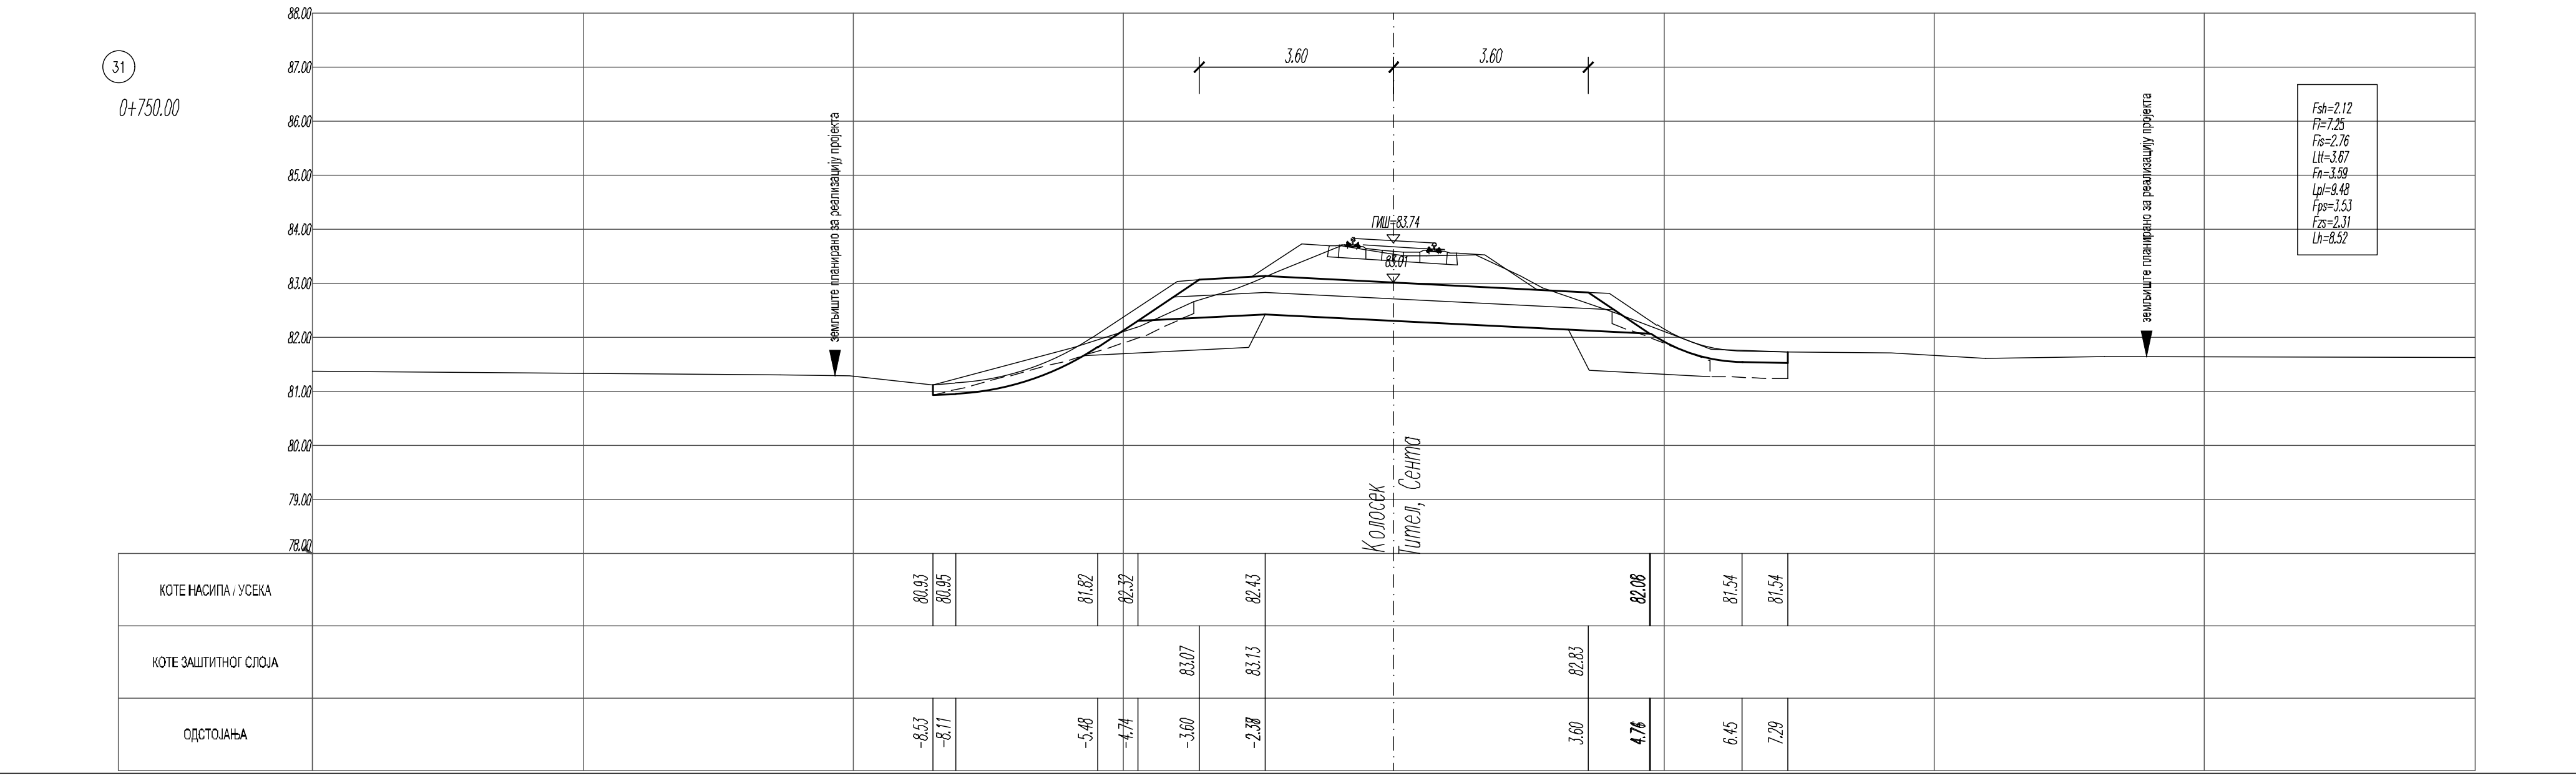
31
0+750.00

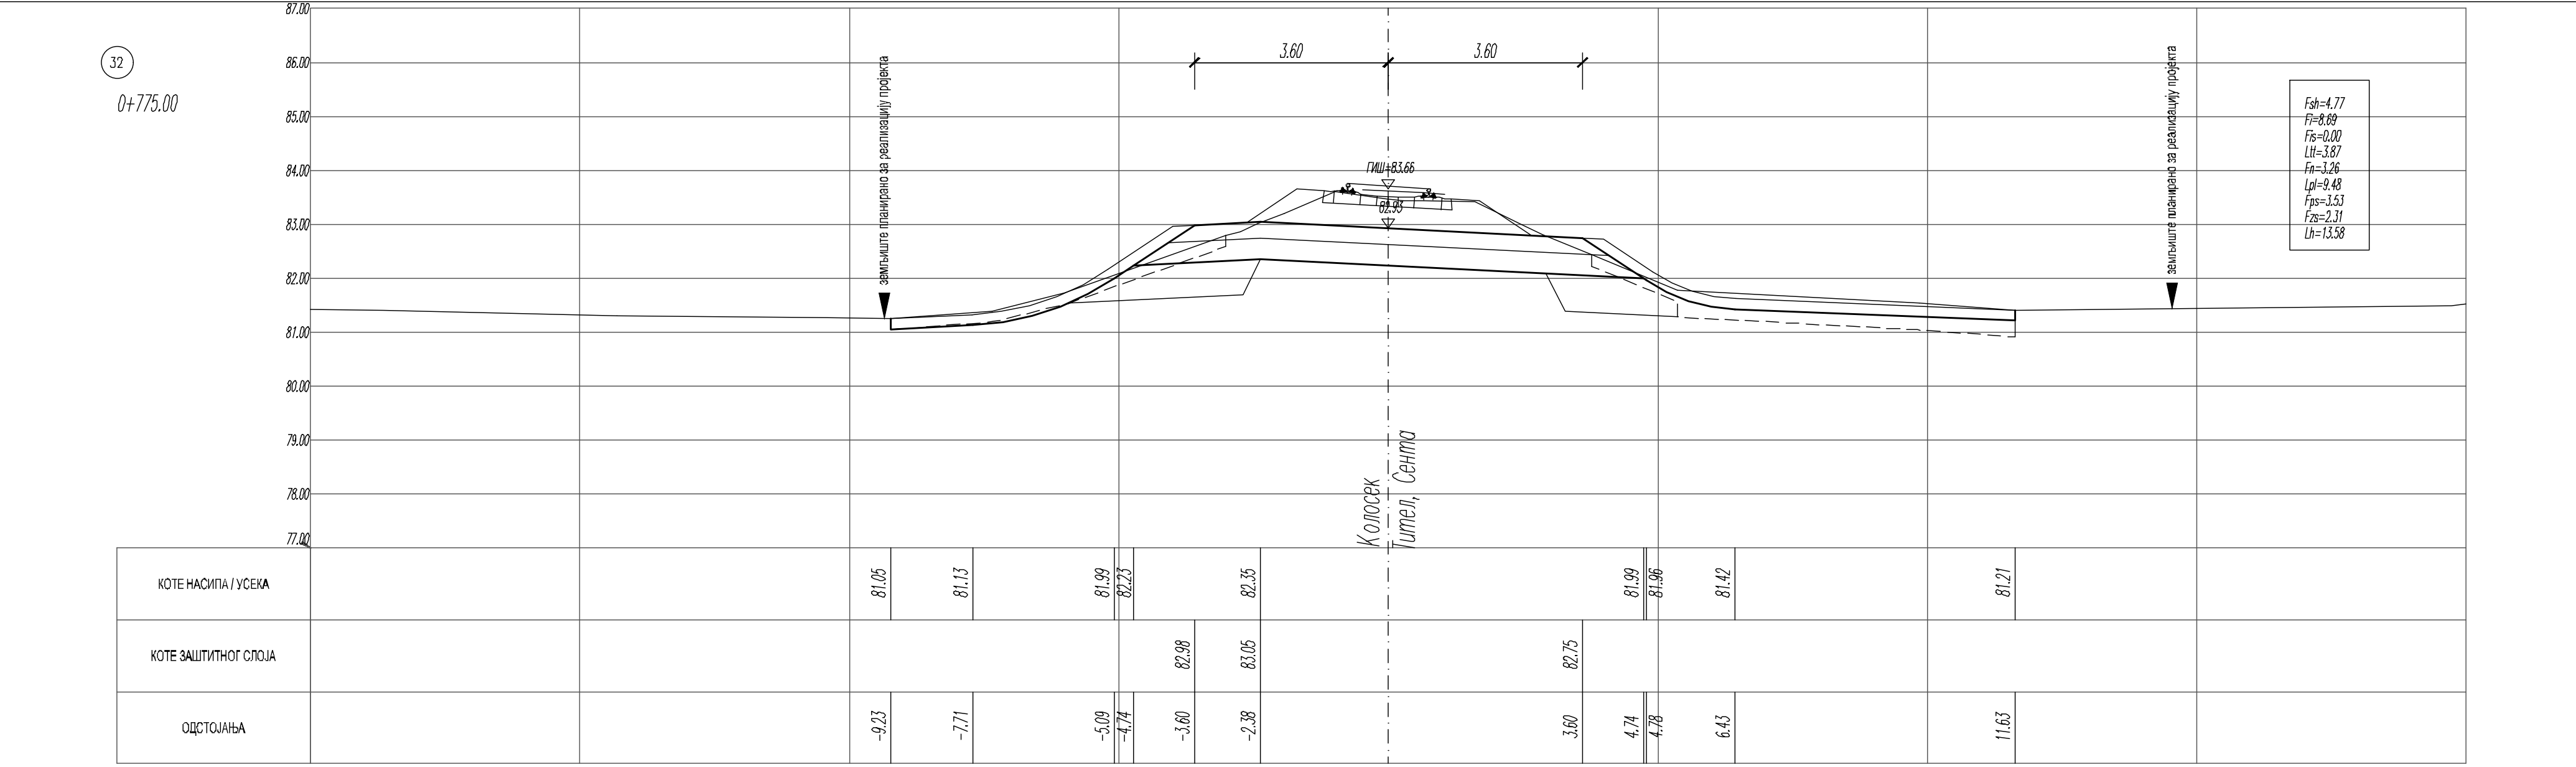
32
0+775.00

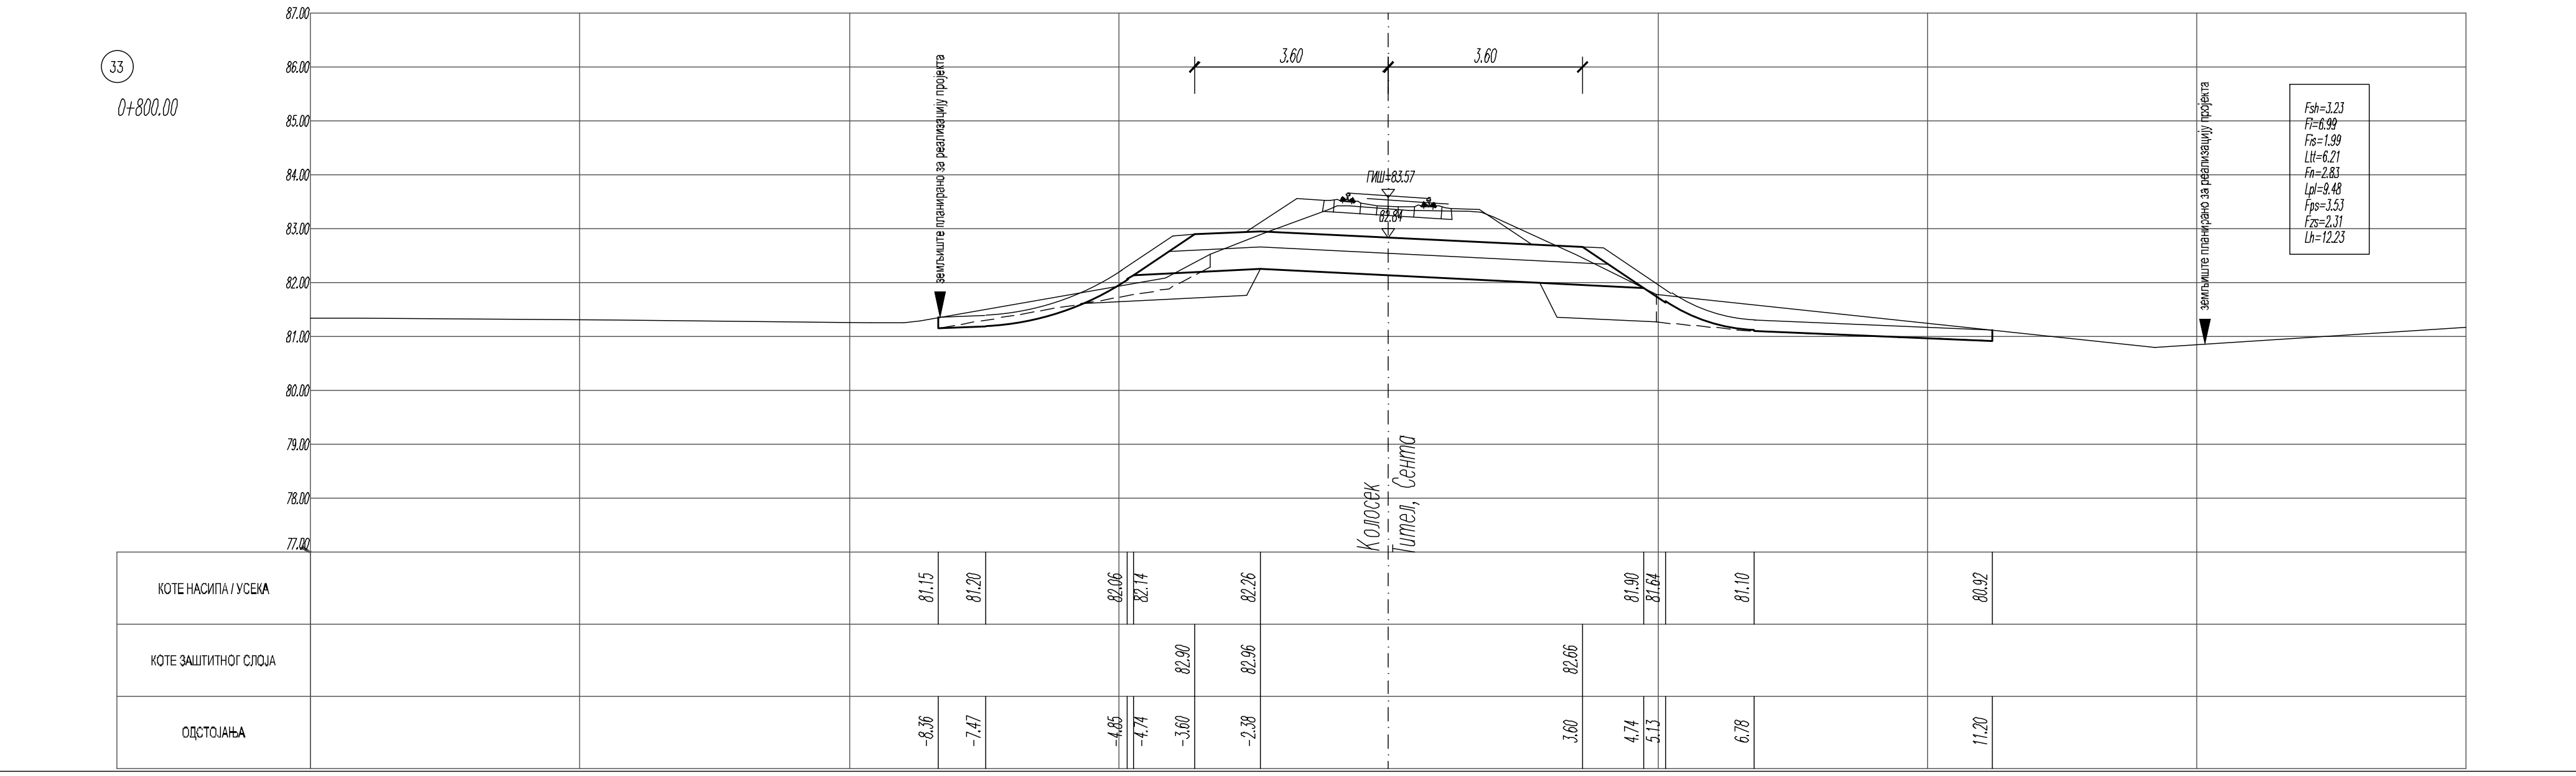
33
0+800.00

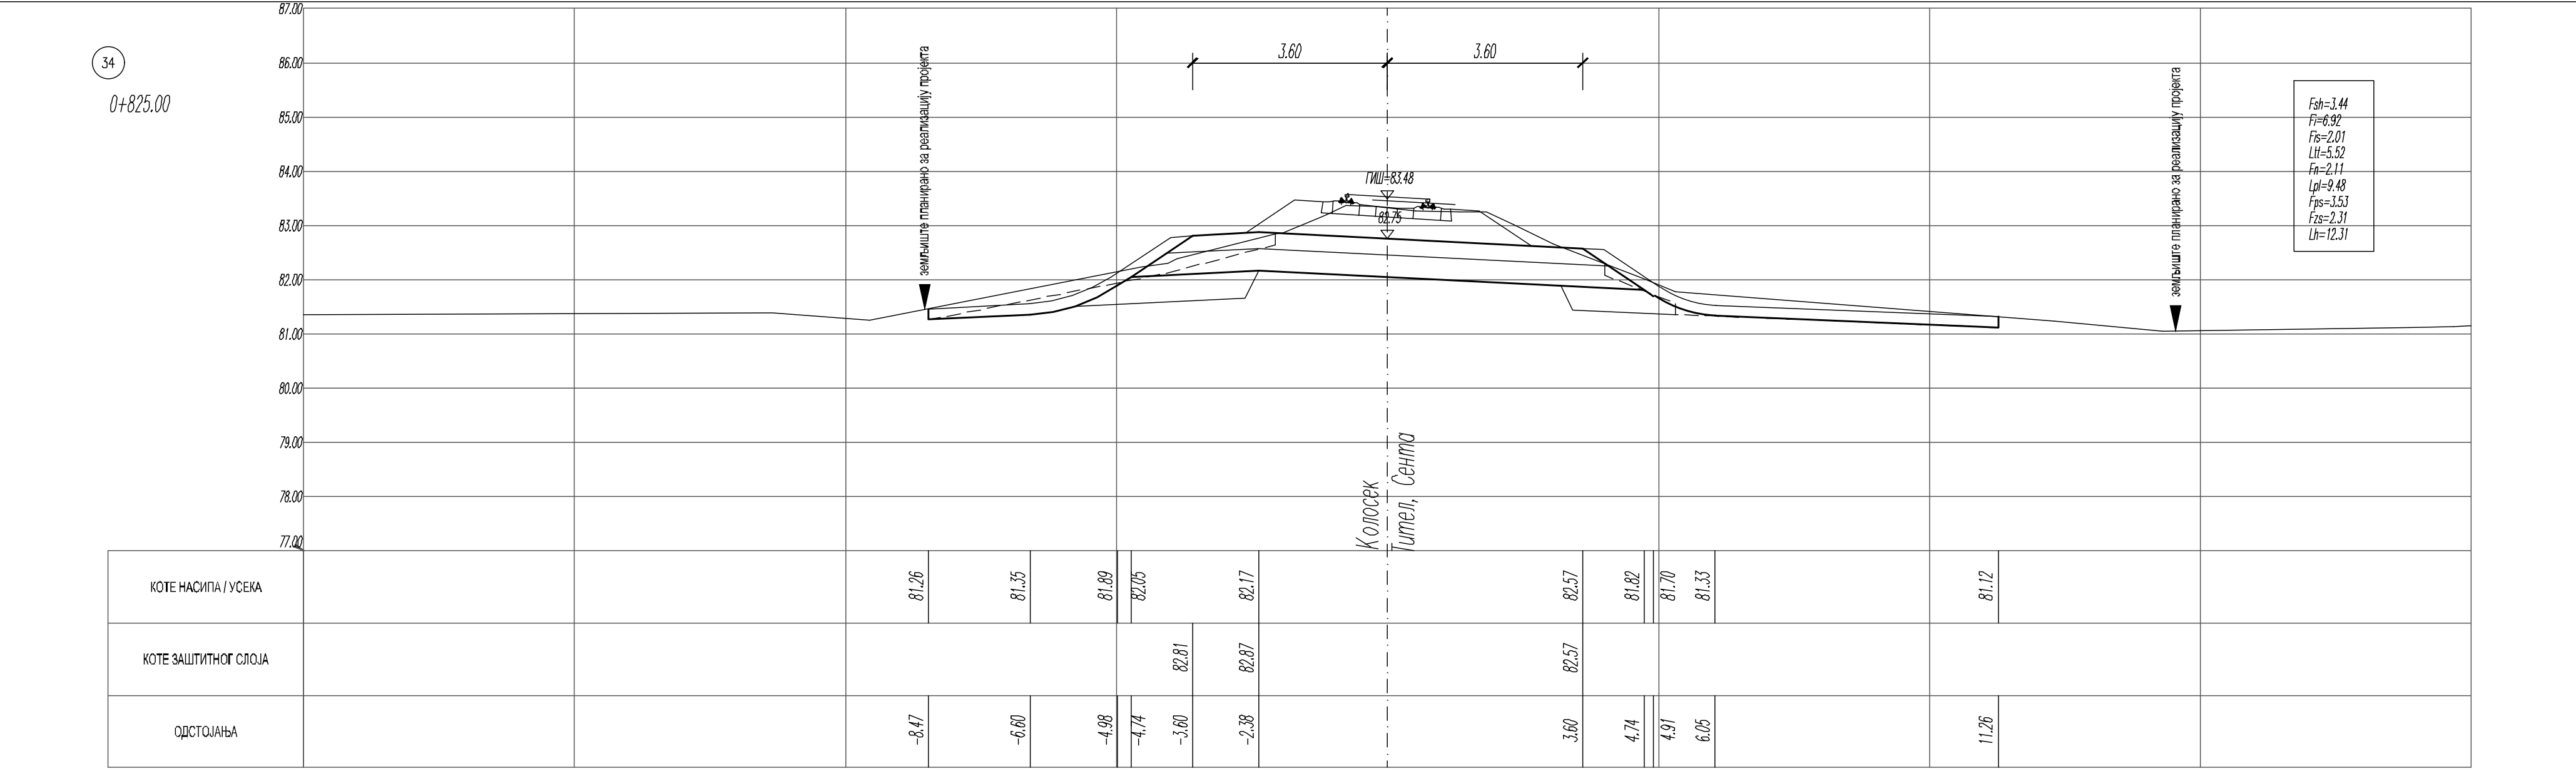
34
0+825.00

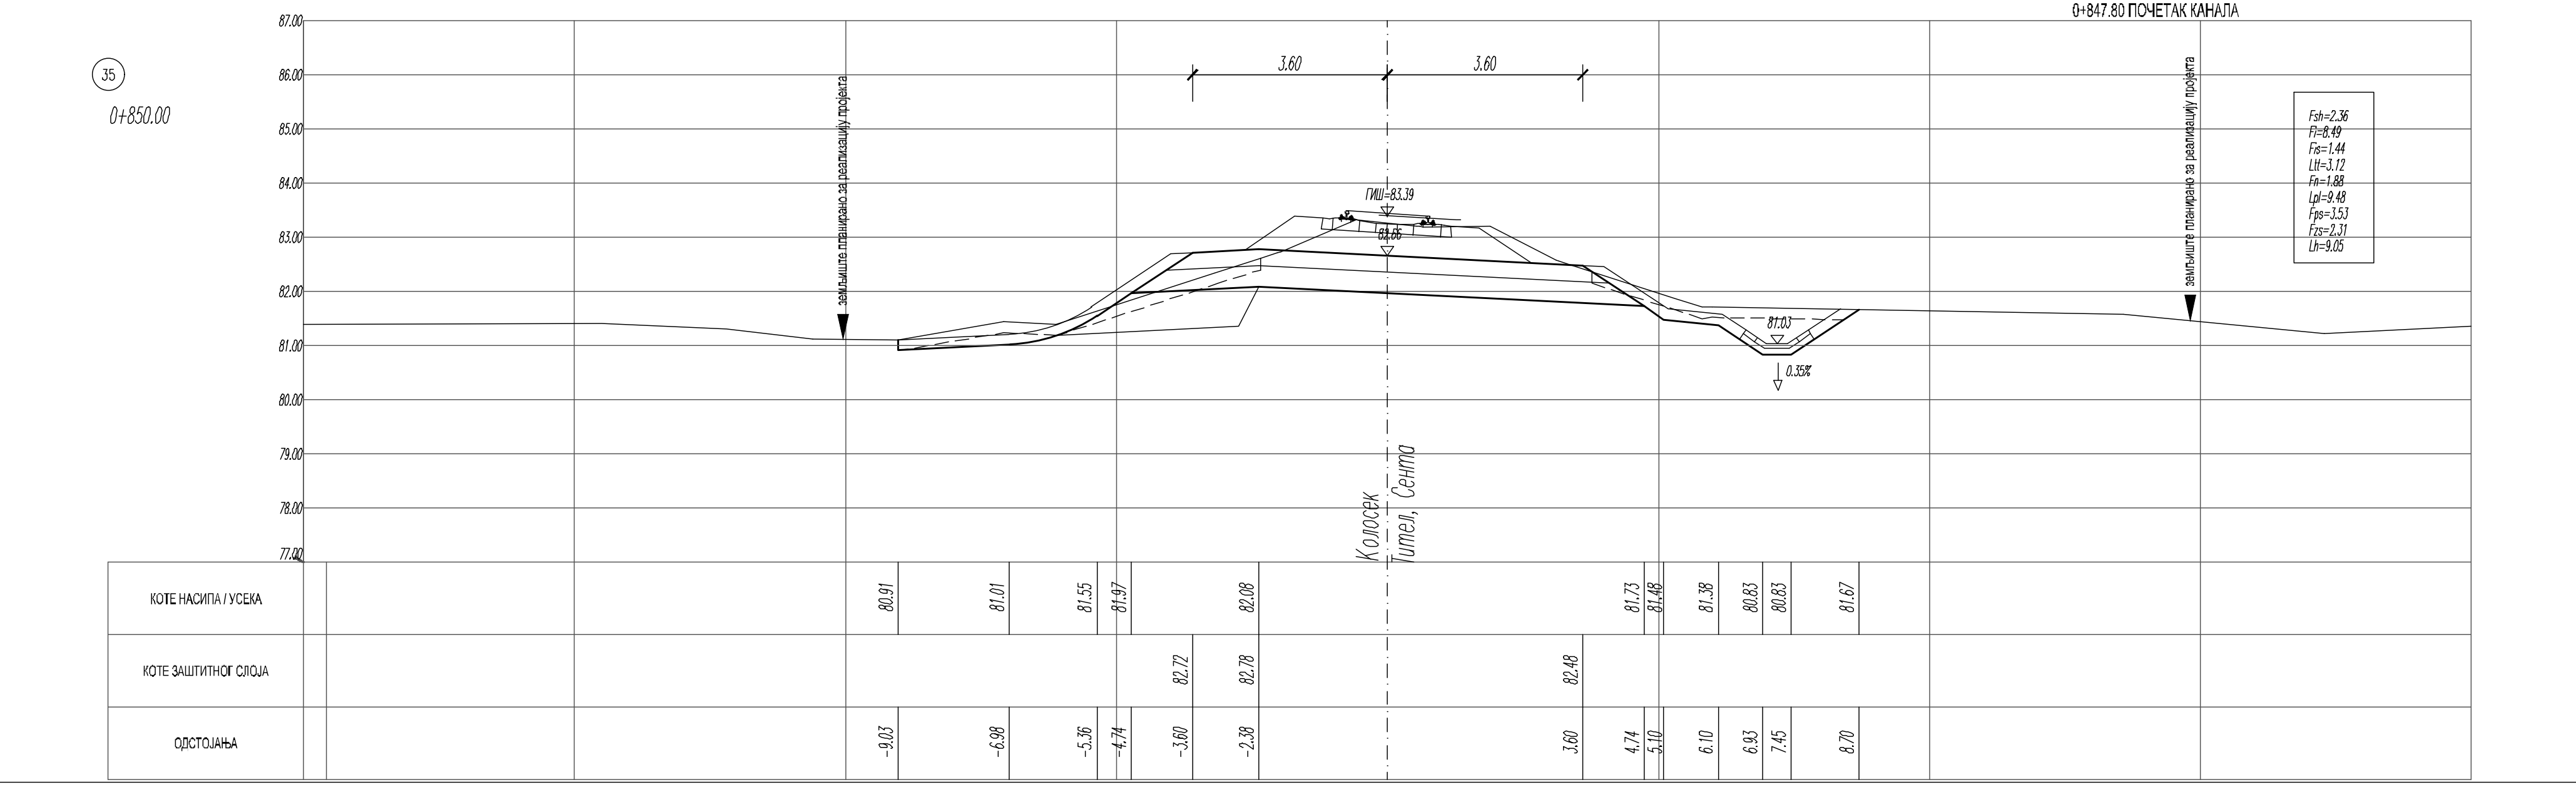
35
0+850.00

ЛЕГЕНДА:

Fsh - скидање хумуса
Fi - ископ
Fis - ископ степеница
Ltt - темељно тло
Fn - насип
Lpl - планум
Fps - прелазни слој
Fzs - заштитни слој
Lh - хумузирање

Број	Датум	Опис
01		

Ревизиони блок:

САОБРАЋАЈНИ ИНСТИТУТ ЦИП, д.о.о.

Немањина 6; 11000 Београд; Србија
Тел: 011/3618-134; Факс: 011/3618-324; web site: www.sicip.co.rs

Организациона јединица:САОБРАЋАЈНИЦЕ

Одговорни пројектант:
Даница Панић, маст. инж. грађ.
лиценца број: 430И071 20

Сарадници:

Унутрашња контрола:
Милан Јелкић, дипл. грађ. инж.

Главни пројектант:
др Љиљана Милић Марковић, дипл. грађ. инж.

Руководилац организационе јединице:
мр Новица Стевановић, дипл. грађ. инж.

Инвеститор пројекта:
" ИНФРАСТРУКТУРА ЖЕЛЕЗНИЦЕ СРБИЈЕ " А.Д.
Немањина 6/IV, Београд

Наручилац пројекта:
Joint Venture of
China Railway International Corporation Ltd. (CRIC)
No.10 Fuxing Road,Haidian District,Beijing
P.R China, 100511
China Communication Construction Company Ltd. (CCCC)
No.85 Deshengmenwai Street Xicheng District,Beijing
P.R China, 100088

Објекат:
ПРУГА БЕОГРАД - СУБОТИЦА - ДРЖАВНА ГРАНИЦА (КЕЛЕБИЈА)
ДЕОНИЦА ПРУГЕ НОВИ САД - СУБОТИЦА - ДРЖАВНА ГРАНИЦА (КЕЛЕБИЈА)

Део пројекта:
ПРОЈЕКАТ ТРАСЕ ПРУГЕ И СТАНИЦА - ДОЊИ И ГОРЊИ СТРОЈ

2/2.1.2 ПРОЈЕКАТ ТРАСЕ ПРУГЕ И СТАНИЦА - ДОЊИ И ГОРЊИ СТРОЈ - ОТВОРЕНА ПРУГА НОВИ САД - РУМЕНКА

Цртеж: колосек за Тител
ПОПРЕЧНИ ПРОФИЛИ км 0+575.00 - км 0+850.00

Размера: 1:100

Врста тех. док.:	датум:	Цртеж бр.
ПЗИ	08.2021.	2020-250-САО-2/2. 1.2.7.3.55

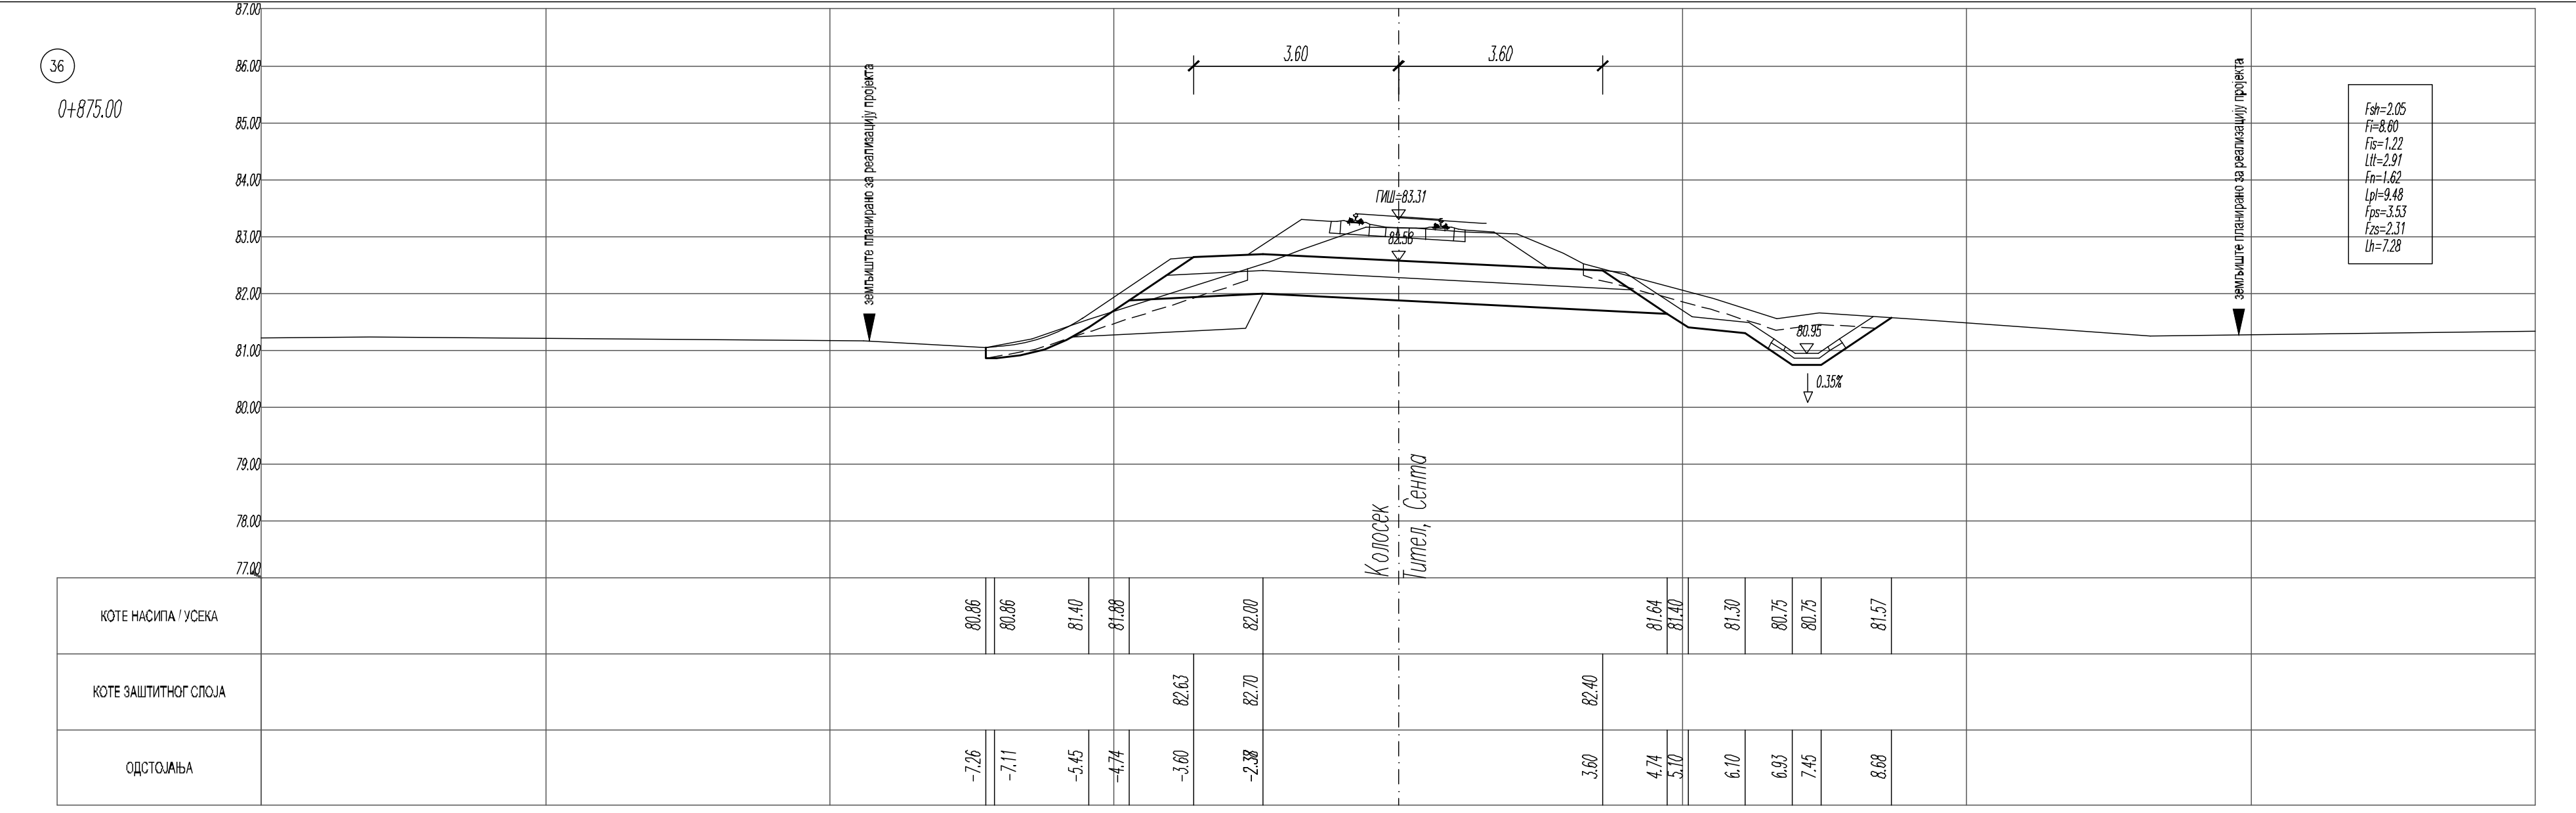
36
0+875.00
3.60
3.60
земљиште планирано за реализацију пројекта
ГИШ=83.31
82.58
80.95
0.35%
Fsh=2.05
Fi=8.60
Fis=1.22
Ltt=2.91
Fn=1.62
Lpl=9.48
Fps=3.53
Fzs=2.31
Lh=7.28
Колосек Тител, Сента
87.00 86.00 85.00 84.00 83.00 82.00 81.00 80.00 79.00 78.00 77.00
КОТЕ НАСИПА / УСЕКА 80.86 80.86 81.40 81.88 82.00 81.64 81.40 81.30 80.75 80.75 81.57
КОТЕ ЗАШТИТНОГ СЛОЈА 82.63 82.70 82.40
ОДСТОЈАЊА -7.26 -7.11 -5.45 -4.74 -3.60 -2.38 3.60 4.74 5.10 6.10 6.93 7.45 8.68

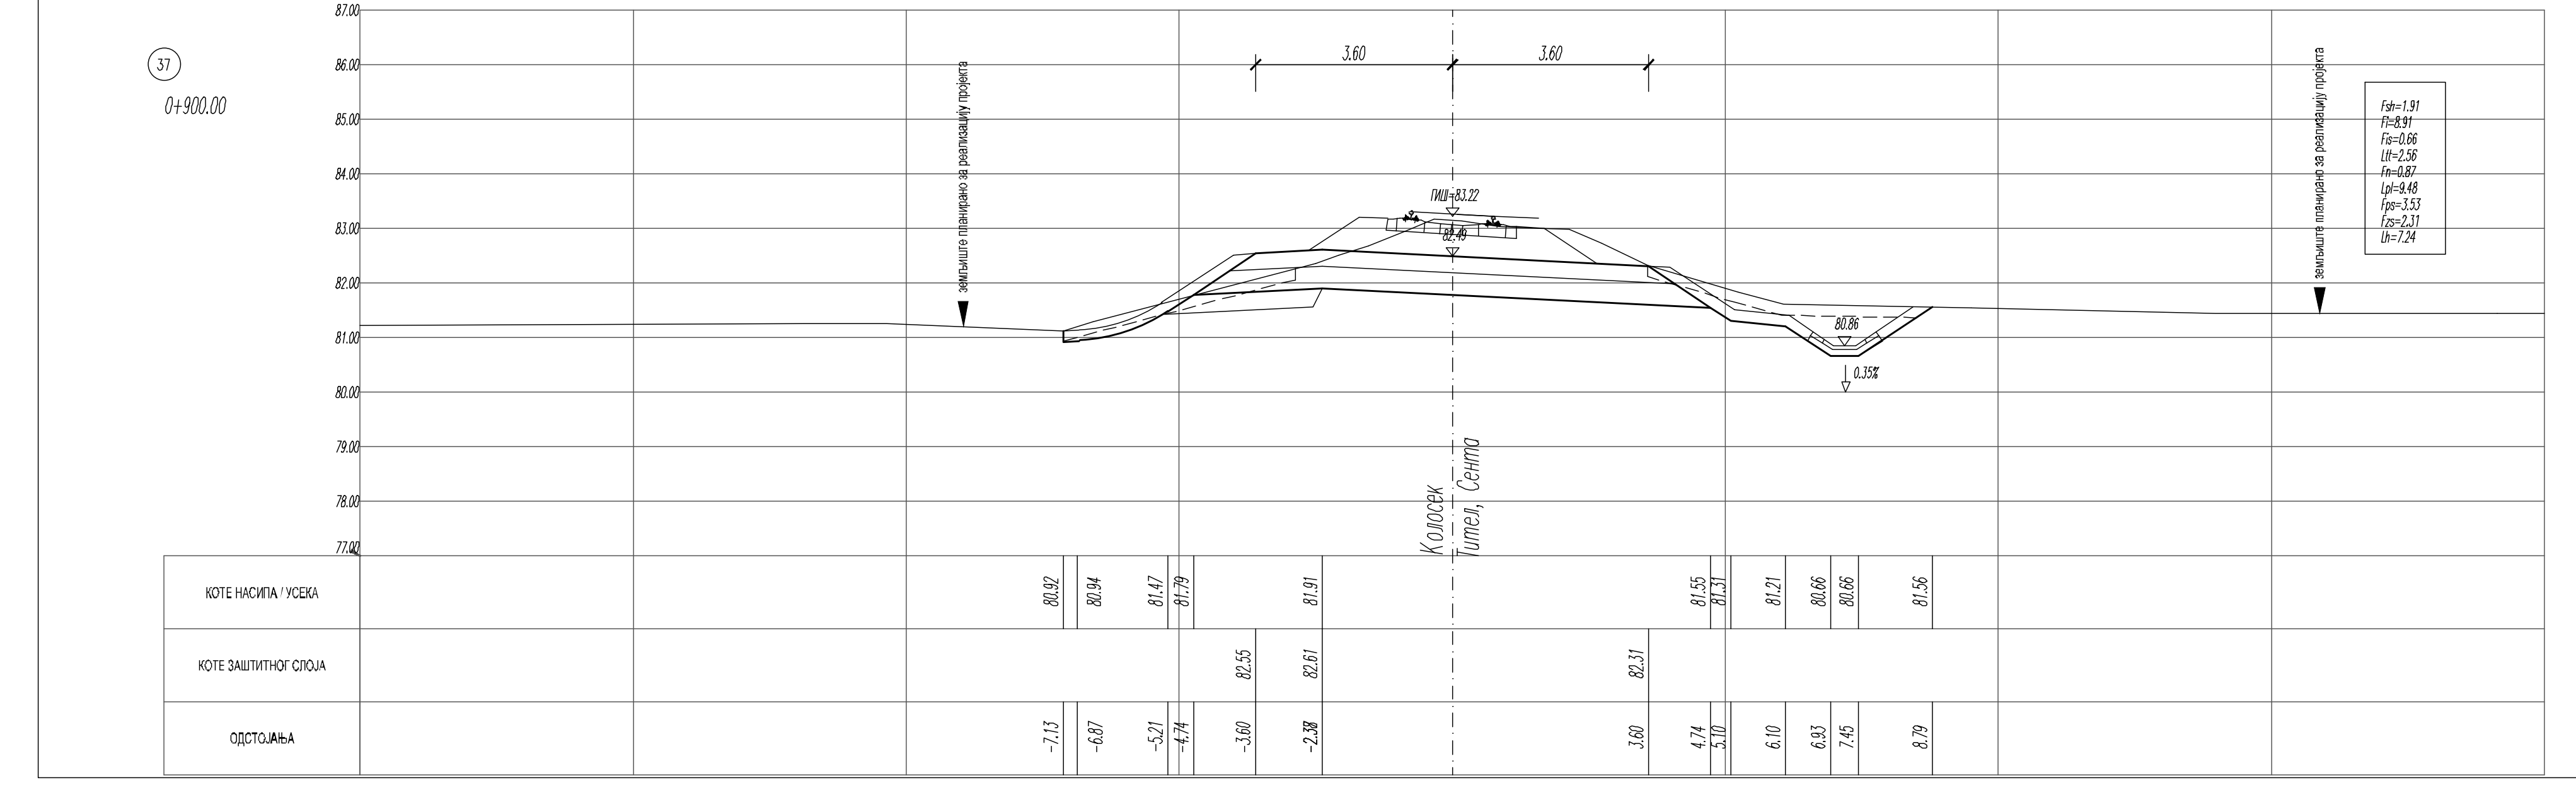
37
0+900.00
3.60
3.60
земљиште планирано за реализацију пројекта
ГИШ=83.22
82.49
80.86
0.35%
Fsh=1.91
Fi=8.91
Fis=0.66
Ltt=2.56
Fn=0.87
Lpl=9.48
Fps=3.53
Fzs=2.31
Lh=7.24
Колосек Тител, Сента
87.00 86.00 85.00 84.00 83.00 82.00 81.00 80.00 79.00 78.00 77.00
КОТЕ НАСИПА / УСЕКА 80.92 80.94 81.47 81.79 81.91 81.55 81.31 81.21 80.66 80.66 81.56
КОТЕ ЗАШТИТНОГ СЛОЈА 82.55 82.61 82.31
ОДСТОЈАЊА -7.13 -6.87 -5.21 -4.74 -3.60 -2.38 3.60 4.74 5.10 6.10 6.93 7.45 8.79

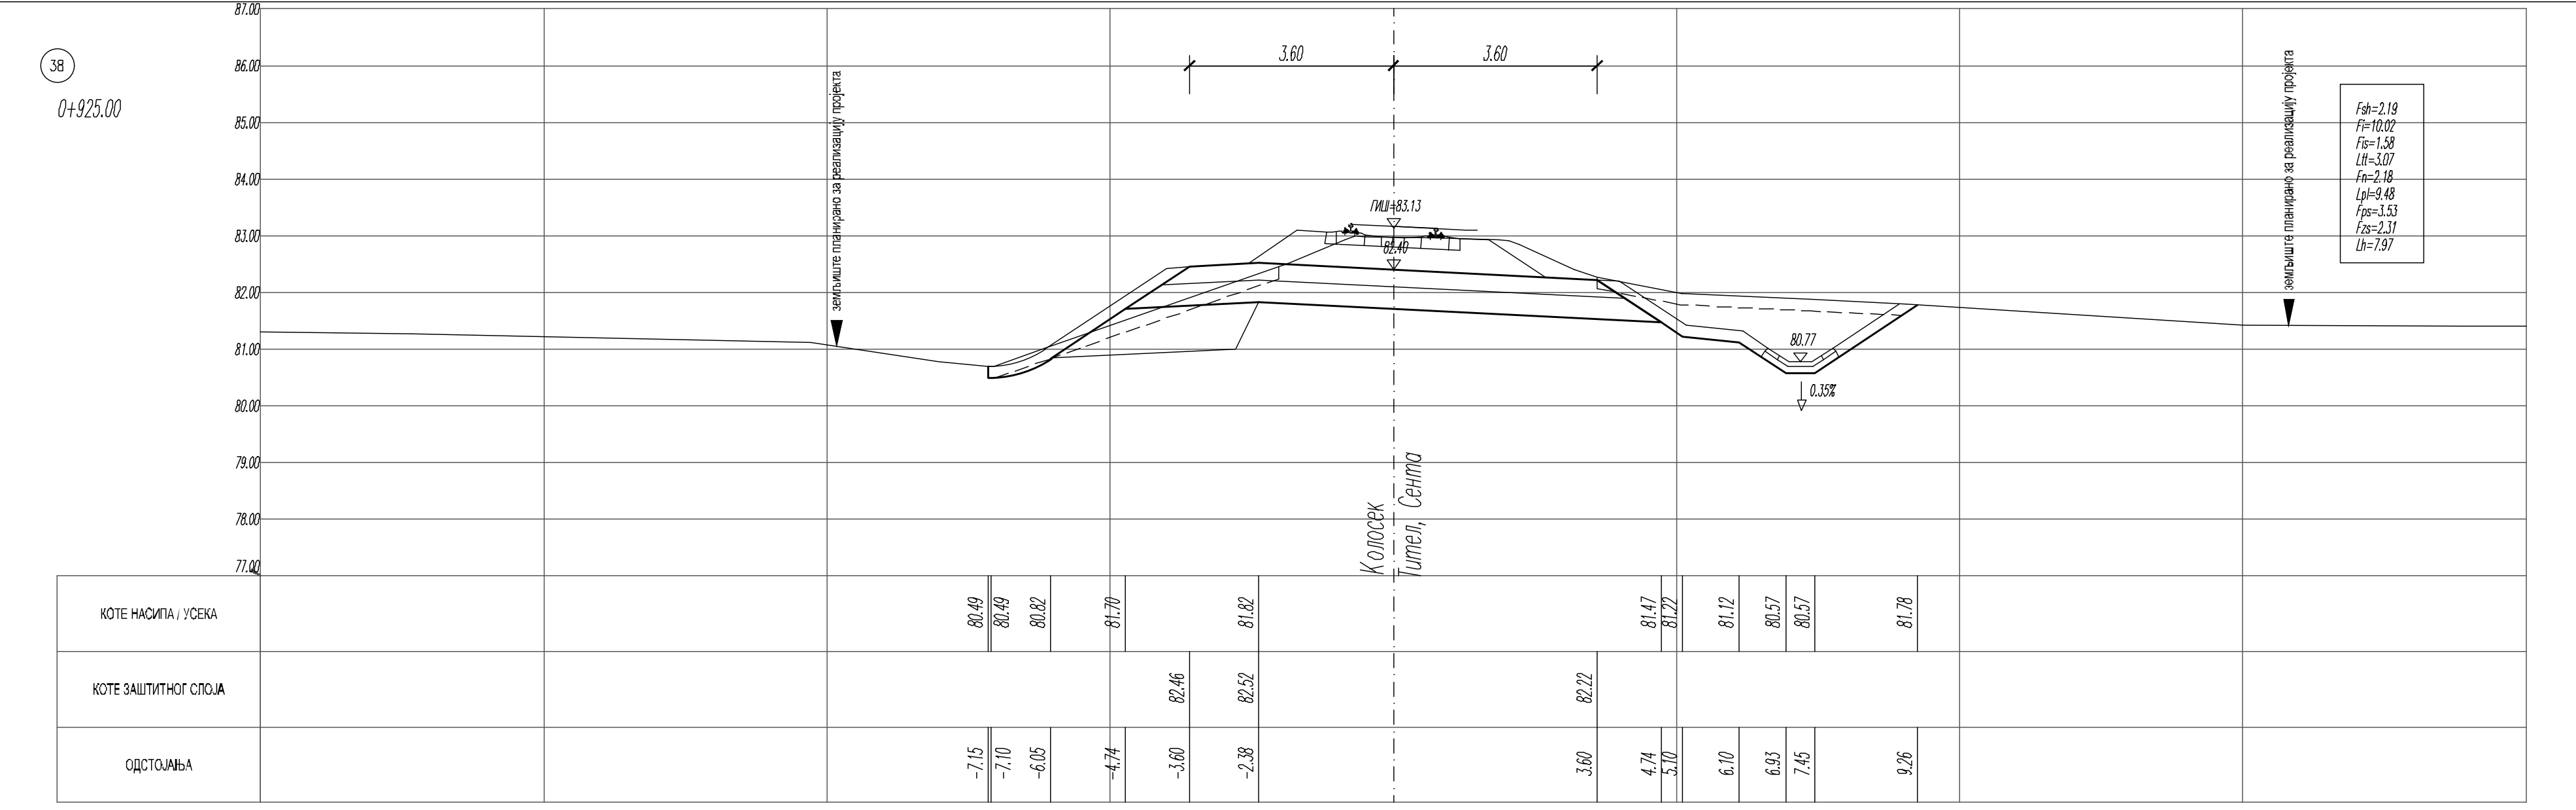
38
0+925.00
3.60
3.60
земљиште планирано за реализацију пројекта
ГИШ=83.13
82.40
80.77
0.35%
Fsh=2.19
Fi=10.02
Fis=1.58
Ltt=3.07
Fn=2.18
Lpl=9.48
Fps=3.53
Fzs=2.31
Lh=7.97
Колосек Тител, Сента
87.00 86.00 85.00 84.00 83.00 82.00 81.00 80.00 79.00 78.00 77.00
КОТЕ НАСИПА / УСЕКА 80.49 80.49 80.82 81.70 81.82 81.47 81.22 81.12 80.57 80.57 81.78
КОТЕ ЗАШТИТНОГ СЛОЈА 82.46 82.52 82.22
ОДСТОЈАЊА -7.15 -7.10 -6.05 -4.74 -3.60 -2.38 3.60 4.74 5.10 6.10 6.93 7.45 9.26

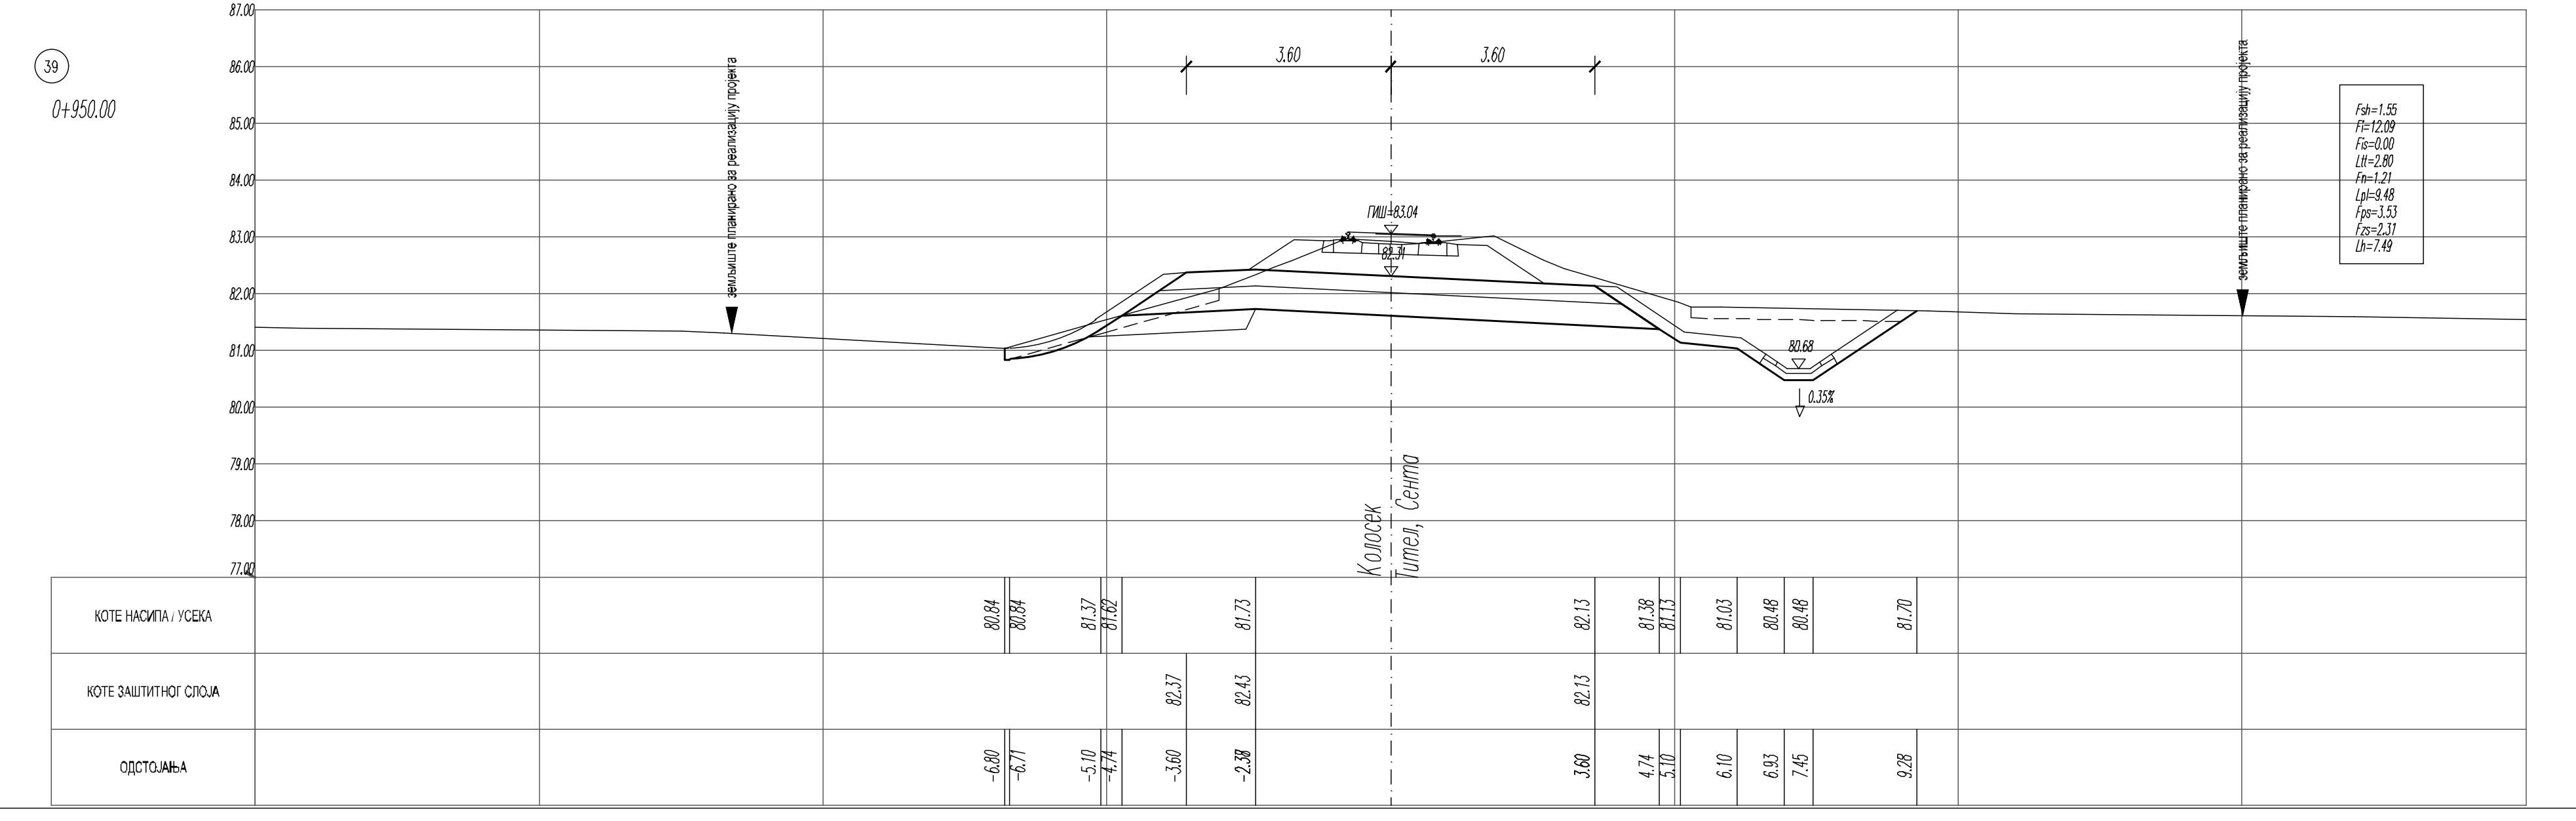
39
0+950.00
3.60
3.60
земљиште планирано за реализацију пројекта
ГИШ=83.04
80.68
0.35%
Fsh=1.55
Fi=12.09
Fis=0.00
Ltt=2.80
Fn=1.21
Lpl=9.48
Fps=3.53
Fzs=2.31
Lh=7.49
Колосек Тител, Сента
87.00 86.00 85.00 84.00 83.00 82.00 81.00 80.00 79.00 78.00 77.00
КОТЕ НАСИПА / УСЕКА 80.84 80.84 81.37 81.62 81.73 82.13 81.38 81.13 81.03 80.48 80.48 81.70
КОТЕ ЗАШТИТНОГ СЛОЈА 82.37 82.43 82.13
ОДСТОЈАЊА -6.80 -6.71 -5.10 -4.74 -3.60 -2.38 3.60 4.74 5.10 6.10 6.93 7.45 9.28

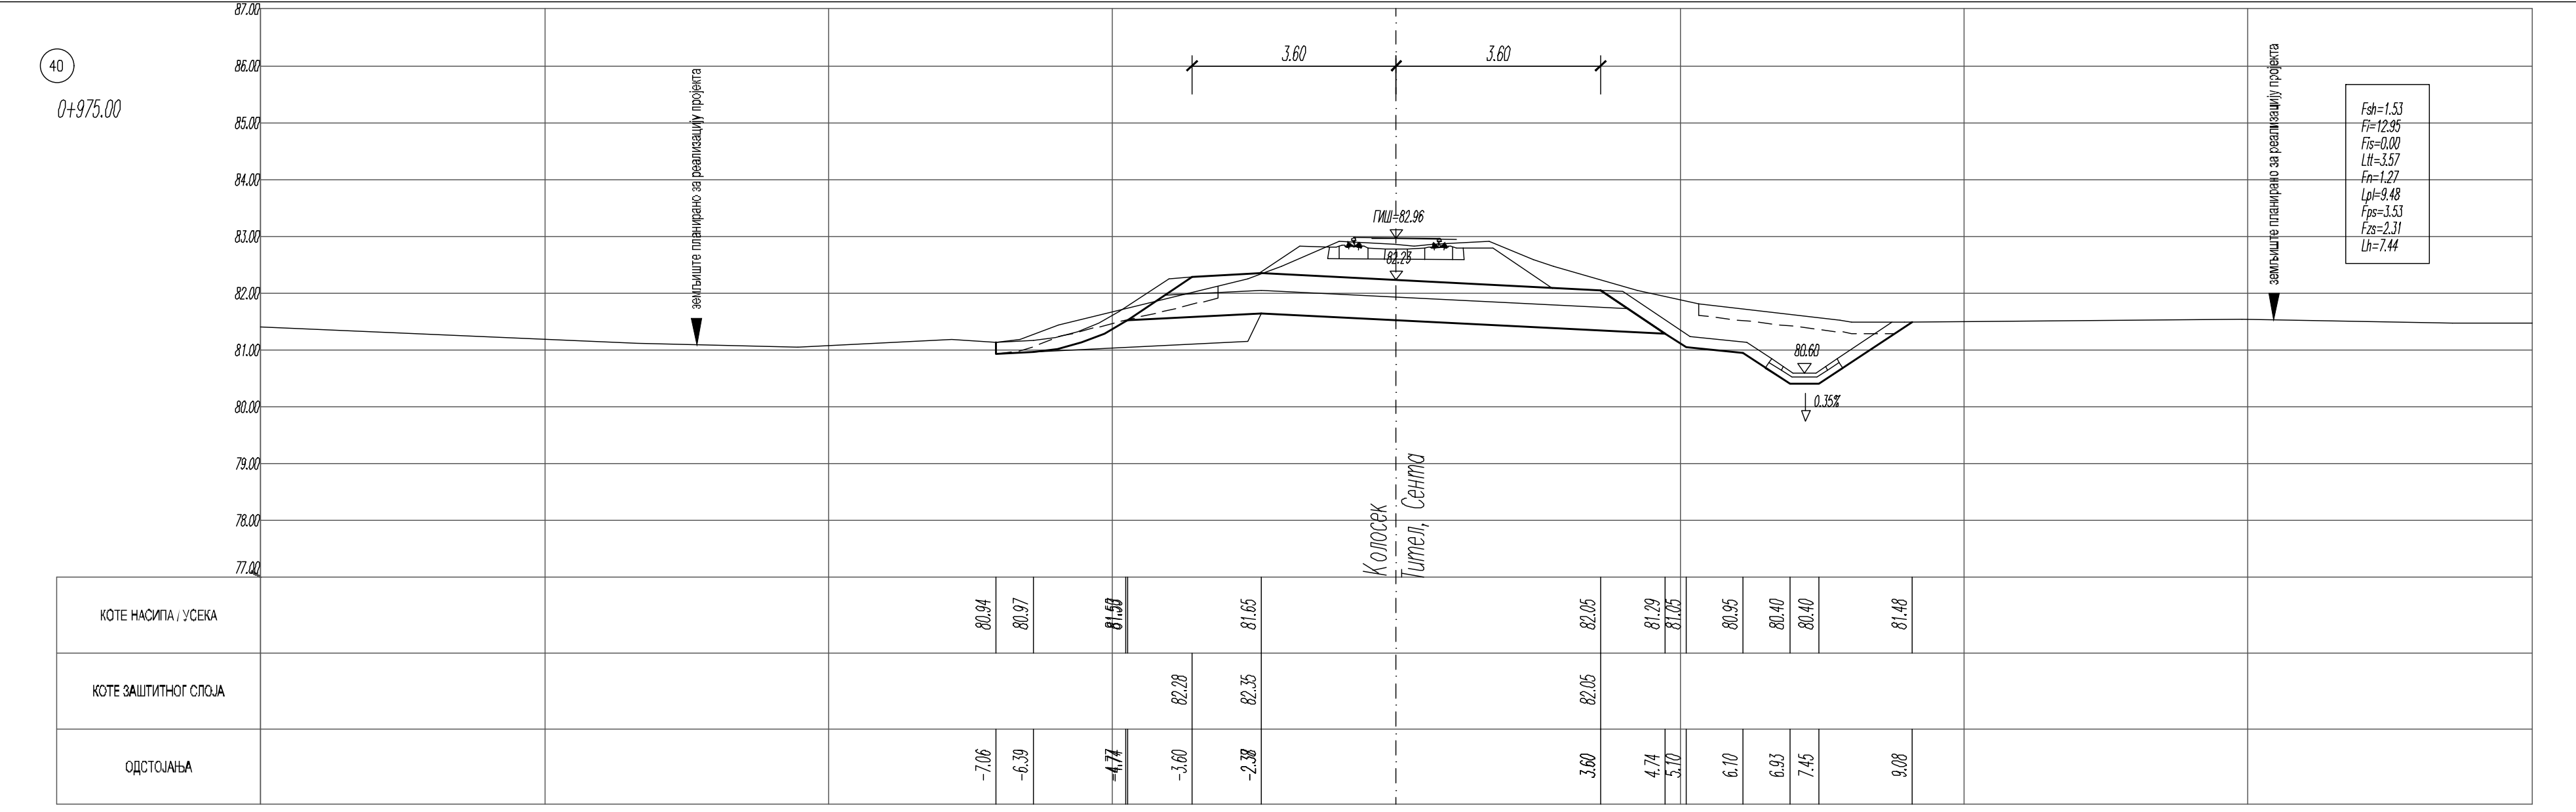
40
0+975.00
3.60
3.60
земљиште планирано за реализацију пројекта
ГИШ=82.96
82.23
80.60
0.35%
Fsh=1.53
Fi=12.95
Fis=0.00
Ltt=3.57
Fn=1.27
Lpl=9.48
Fps=3.53
Fzs=2.31
Lh=7.44
Колосек Тител, Сента
87.00 86.00 85.00 84.00 83.00 82.00 81.00 80.00 79.00 78.00 77.00
КОТЕ НАСИПА / УСЕКА 80.94 80.97 81.53 81.65 82.05 81.29 81.05 80.95 80.40 80.40 81.48
КОТЕ ЗАШТИТНОГ СЛОЈА 82.28 82.35 82.05
ОДСТОЈАЊА -7.06 -6.39 -4.74 -3.60 -2.38 3.60 4.74 5.10 6.10 6.93 7.45 9.08

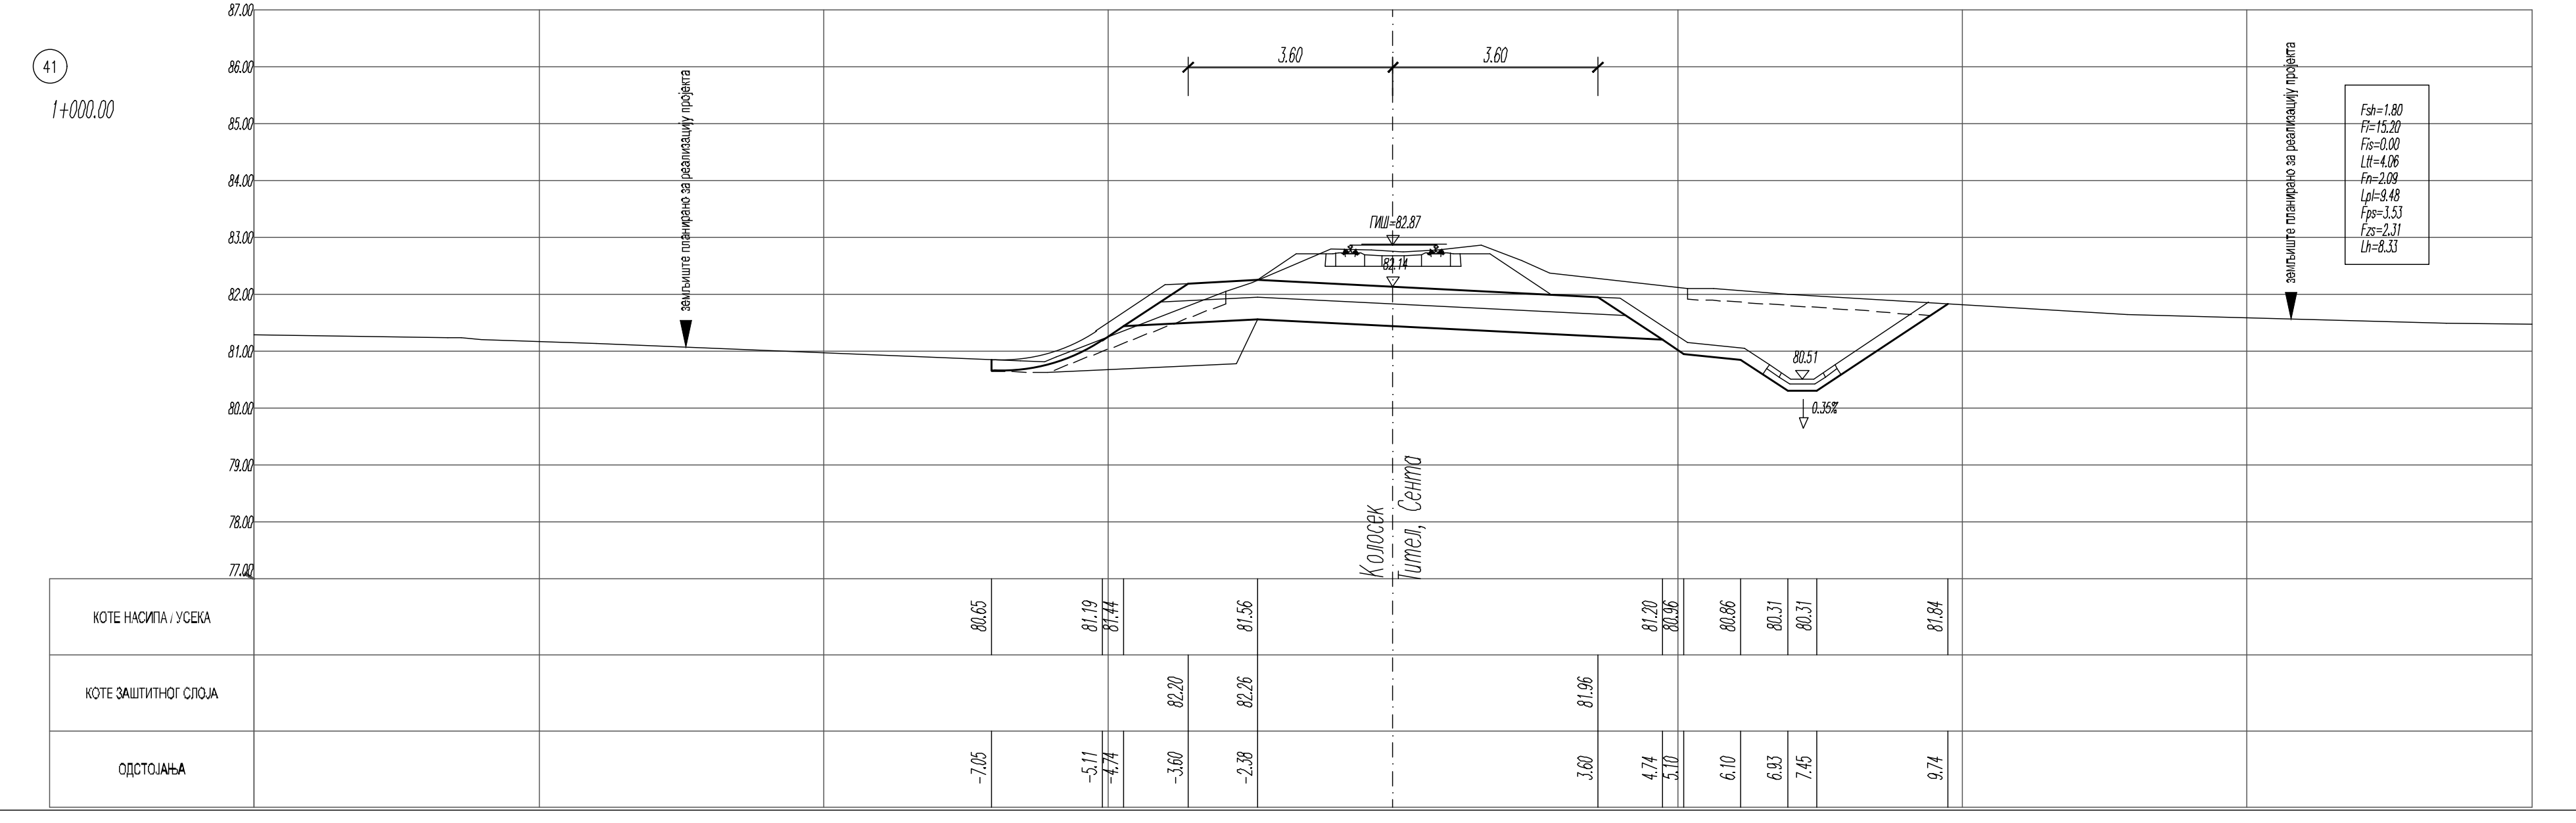
41
1+000.00
3.60
3.60
земљиште планирано за реализацију пројекта
ГИШ=82.87
82.14
80.51
0.35%
Fsh=1.80
Fi=15.20
Fis=0.00
Ltt=4.06
Fn=2.09
Lpl=9.48
Fps=3.53
Fzs=2.31
Lh=8.33
Колосек Тител, Сента
87.00 86.00 85.00 84.00 83.00 82.00 81.00 80.00 79.00 78.00 77.00
КОТЕ НАСИПА / УСЕКА 80.65 81.19 81.44 81.56 81.20 80.96 80.86 80.31 80.31 81.84
КОТЕ ЗАШТИТНОГ СЛОЈА 82.20 82.26 81.96
ОДСТОЈАЊА -7.05 -5.11 -4.74 -3.60 -2.38 3.60 4.74 5.10 6.10 6.93 7.45 9.74

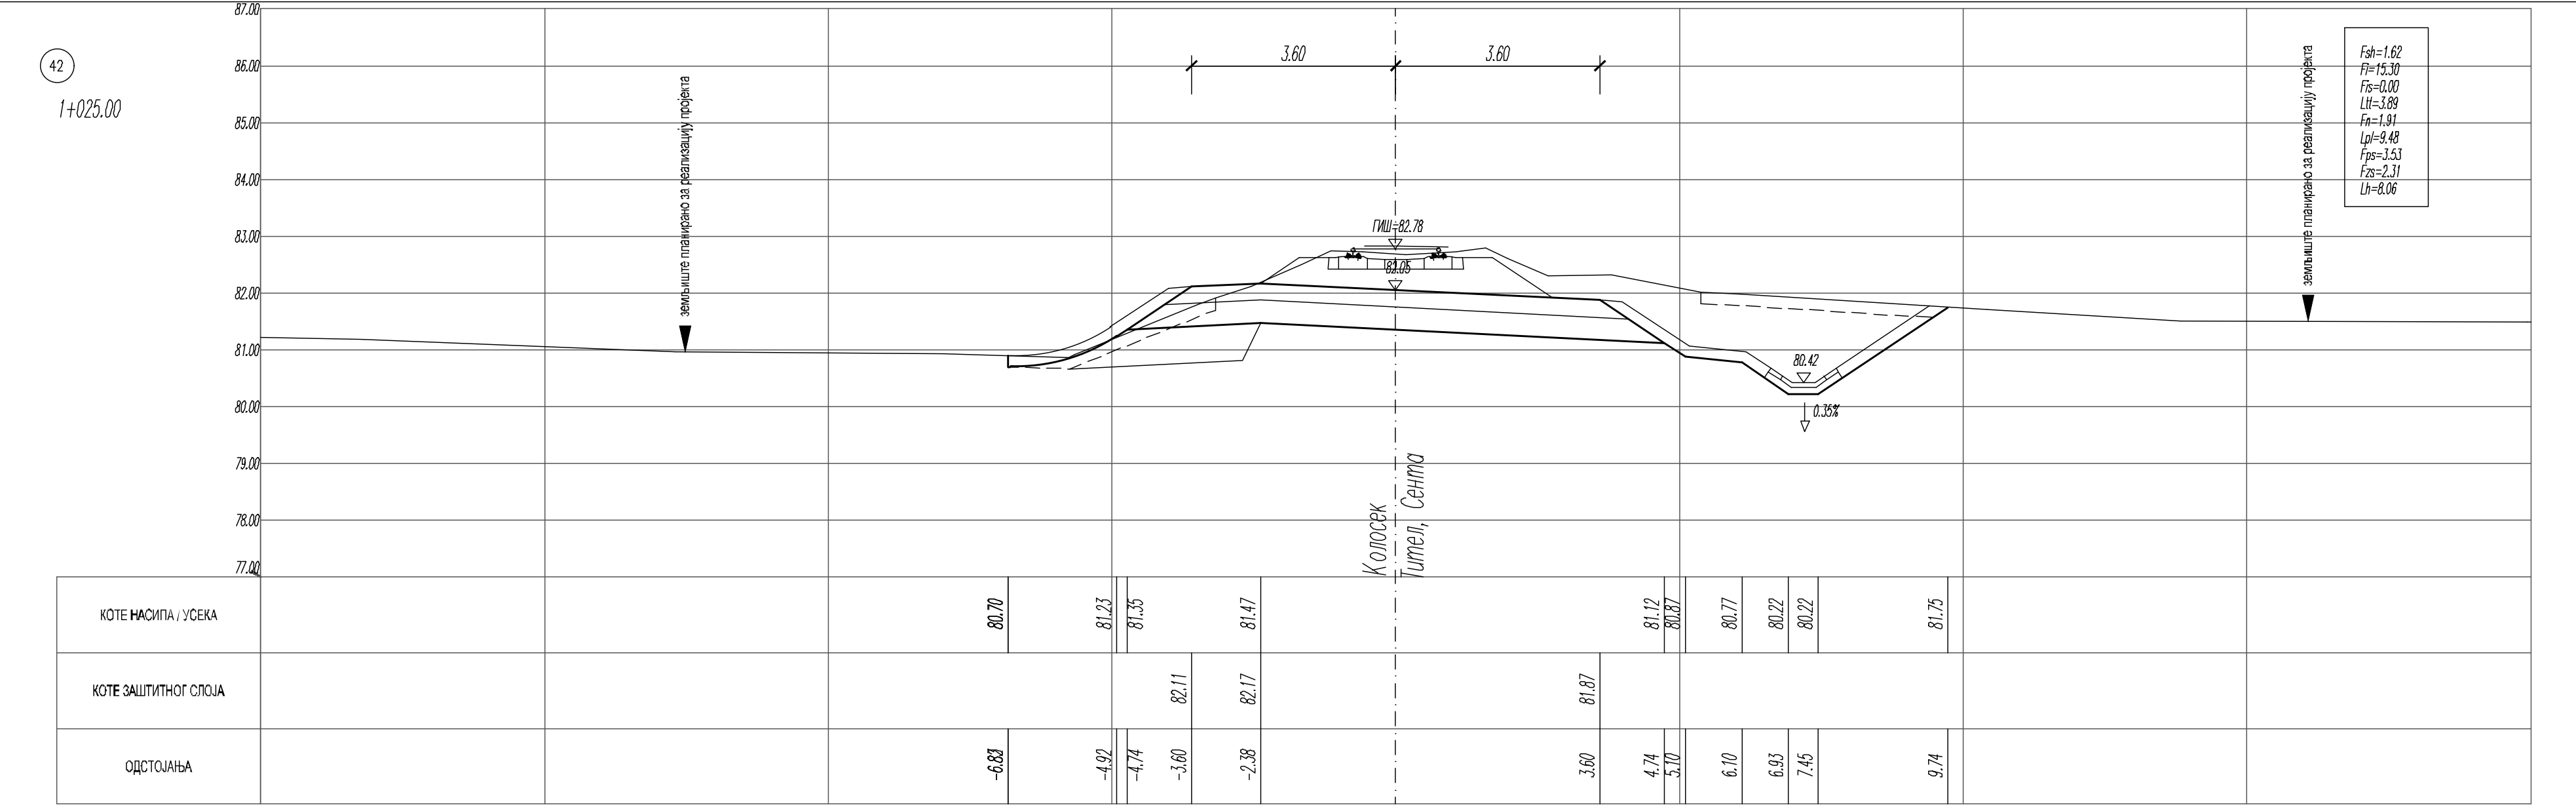
42
1+025.00
3.60
3.60
земљиште планирано за реализацију пројекта
ГИШ=82.78
82.05
80.42
0.35%
Fsh=1.62
Fi=15.30
Fis=0.00
Ltt=3.89
Fn=1.91
Lpl=9.48
Fps=3.53
Fzs=2.31
Lh=8.06
Колосек Тител, Сента
87.00 86.00 85.00 84.00 83.00 82.00 81.00 80.00 79.00 78.00 77.00
КОТЕ НАСИПА / УСЕКА 80.70 81.23 81.35 81.47 81.12 80.87 80.77 80.22 80.22 81.75
КОТЕ ЗАШТИТНОГ СЛОЈА 82.11 82.17 81.87
ОДСТОЈАЊА -6.83 -4.92 -4.74 -3.60 -2.38 3.60 4.74 5.10 6.10 6.93 7.45 9.74

1+028.00 ПОЧЕТАК ЗЕМЉАНОГ КАНАЛА

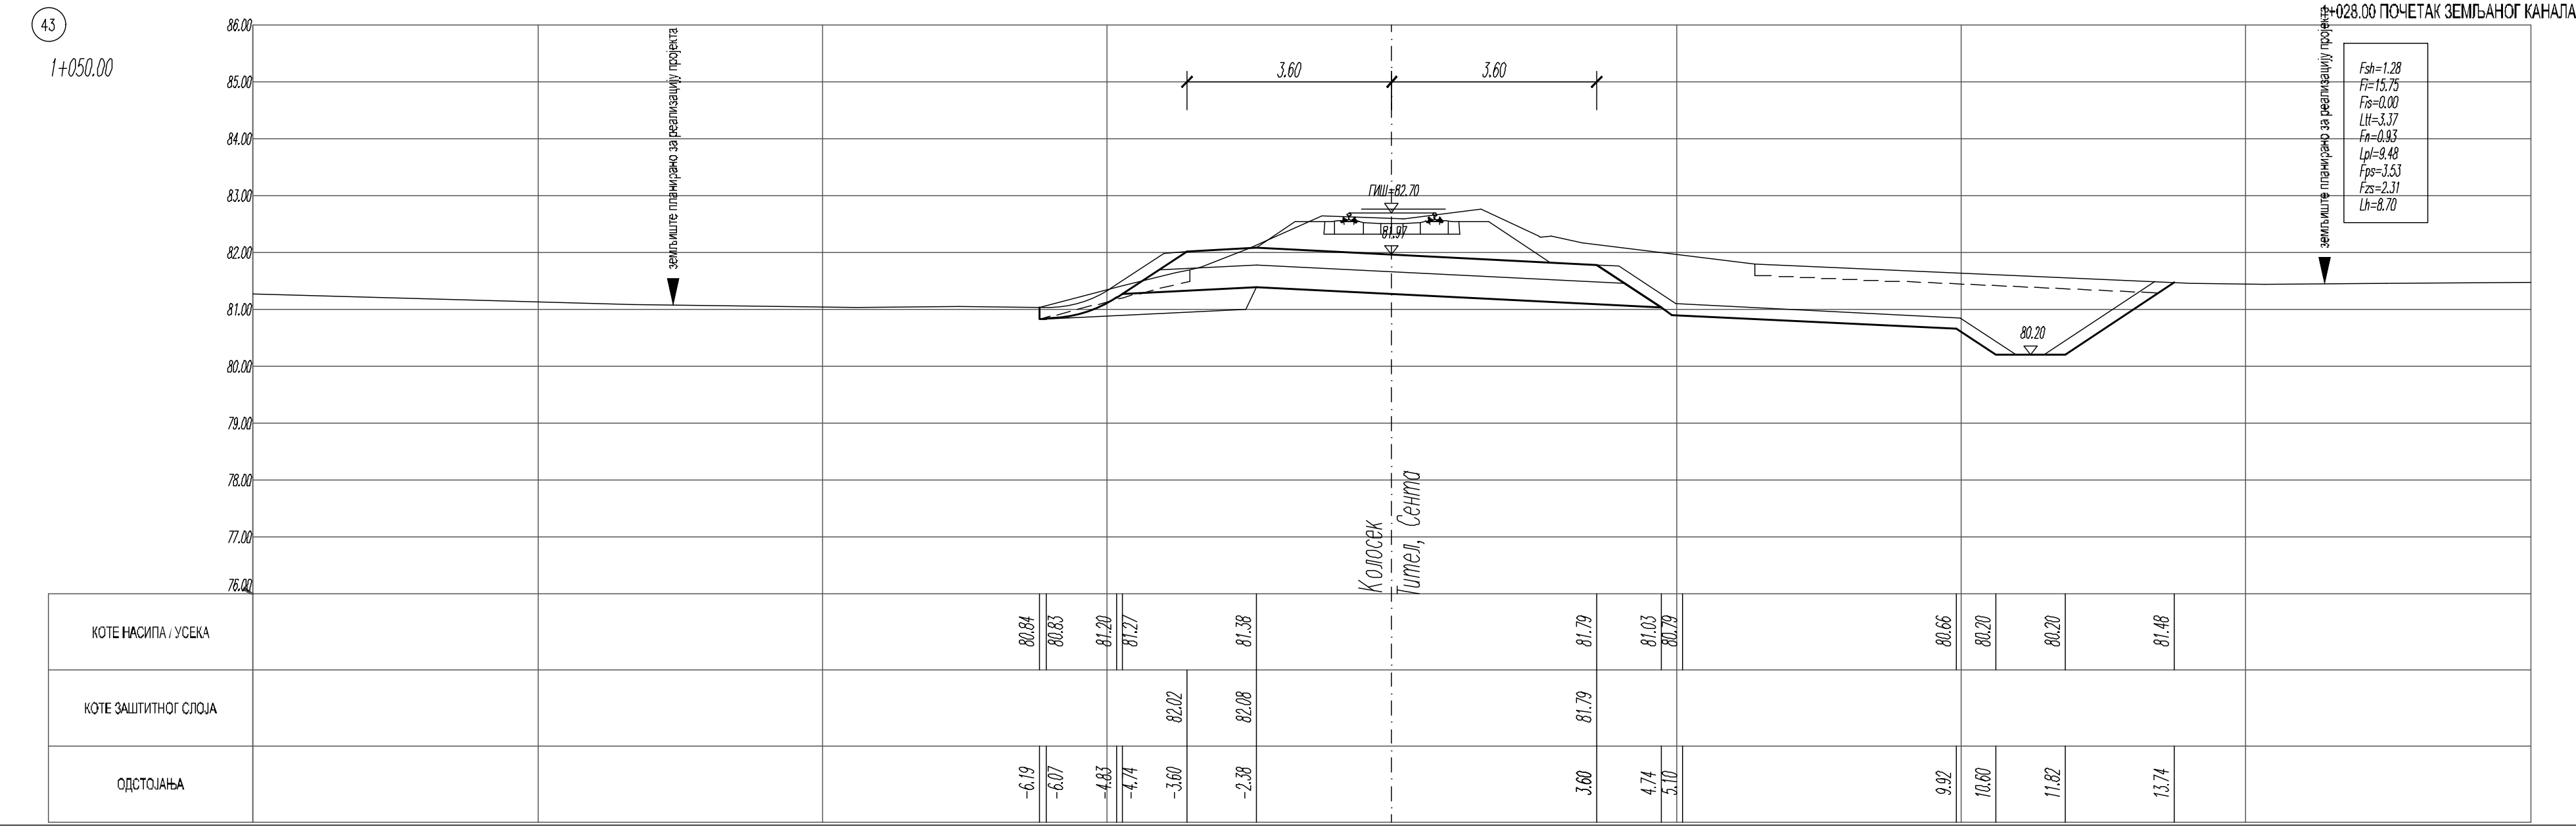
43
1+050.00
3.60
3.60
земљиште планирано за реализацију пројекта
ГИШ=82.70
81.97
80.20
Fsh=1.28
Fi=15.75
Fis=0.00
Ltt=3.37
Fn=0.93
Lpl=9.48
Fps=3.53
Fzs=2.31
Lh=8.70
Колосек Тител, Сента
86.00 85.00 84.00 83.00 82.00 81.00 80.00 79.00 78.00 77.00 76.00
КОТЕ НАСИПА / УСЕКА 80.84 80.83 81.20 81.27 81.38 81.79 81.03 80.79 80.66 80.20 80.20 81.48
КОТЕ ЗАШТИТНОГ СЛОЈА 82.02 82.08 81.79
ОДСТОЈАЊА -6.19 -6.07 -4.83 -4.74 -3.60 -2.38 3.60 4.74 5.10 9.92 10.60 11.82 13.74

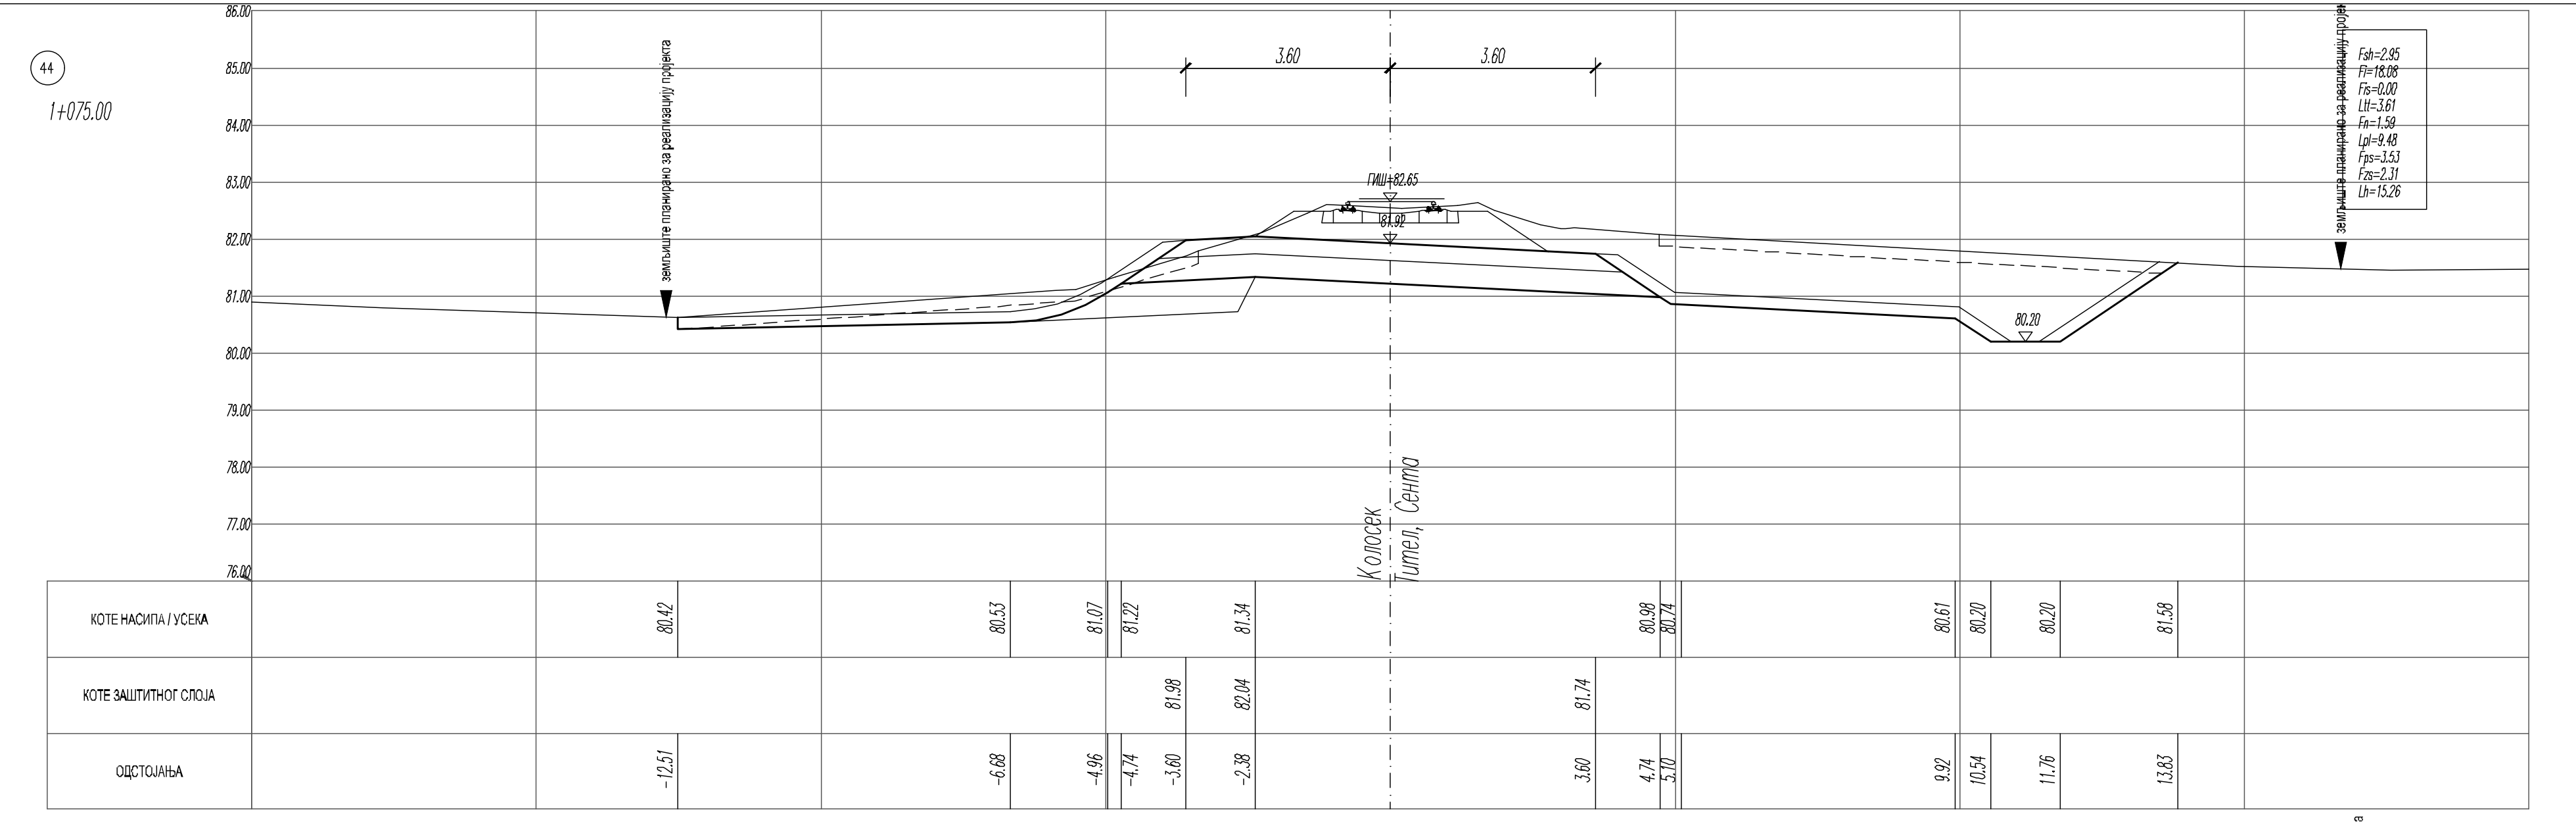
44
1+075.00
3.60
3.60
земљиште планирано за реализацију пројекта
ГИШ=82.65
81.92
80.20
Fsh=2.95
Fi=18.08
Fis=0.00
Ltt=3.61
Fn=1.58
Lpl=9.48
Fps=3.53
Fzs=2.31
Lh=15.26
Колосек Тител, Сента
86.00 85.00 84.00 83.00 82.00 81.00 80.00 79.00 78.00 77.00 76.00
КОТЕ НАСИПА / УСЕКА 80.42 80.53 81.07 81.22 81.34 80.98 80.74 80.61 80.20 80.20 81.58
КОТЕ ЗАШТИТНОГ СЛОЈА 81.98 82.04 81.74
ОДСТОЈАЊА -12.51 -6.68 -4.96 -4.74 -3.60 -2.38 3.60 4.74 5.10 9.92 10.54 11.76 13.83

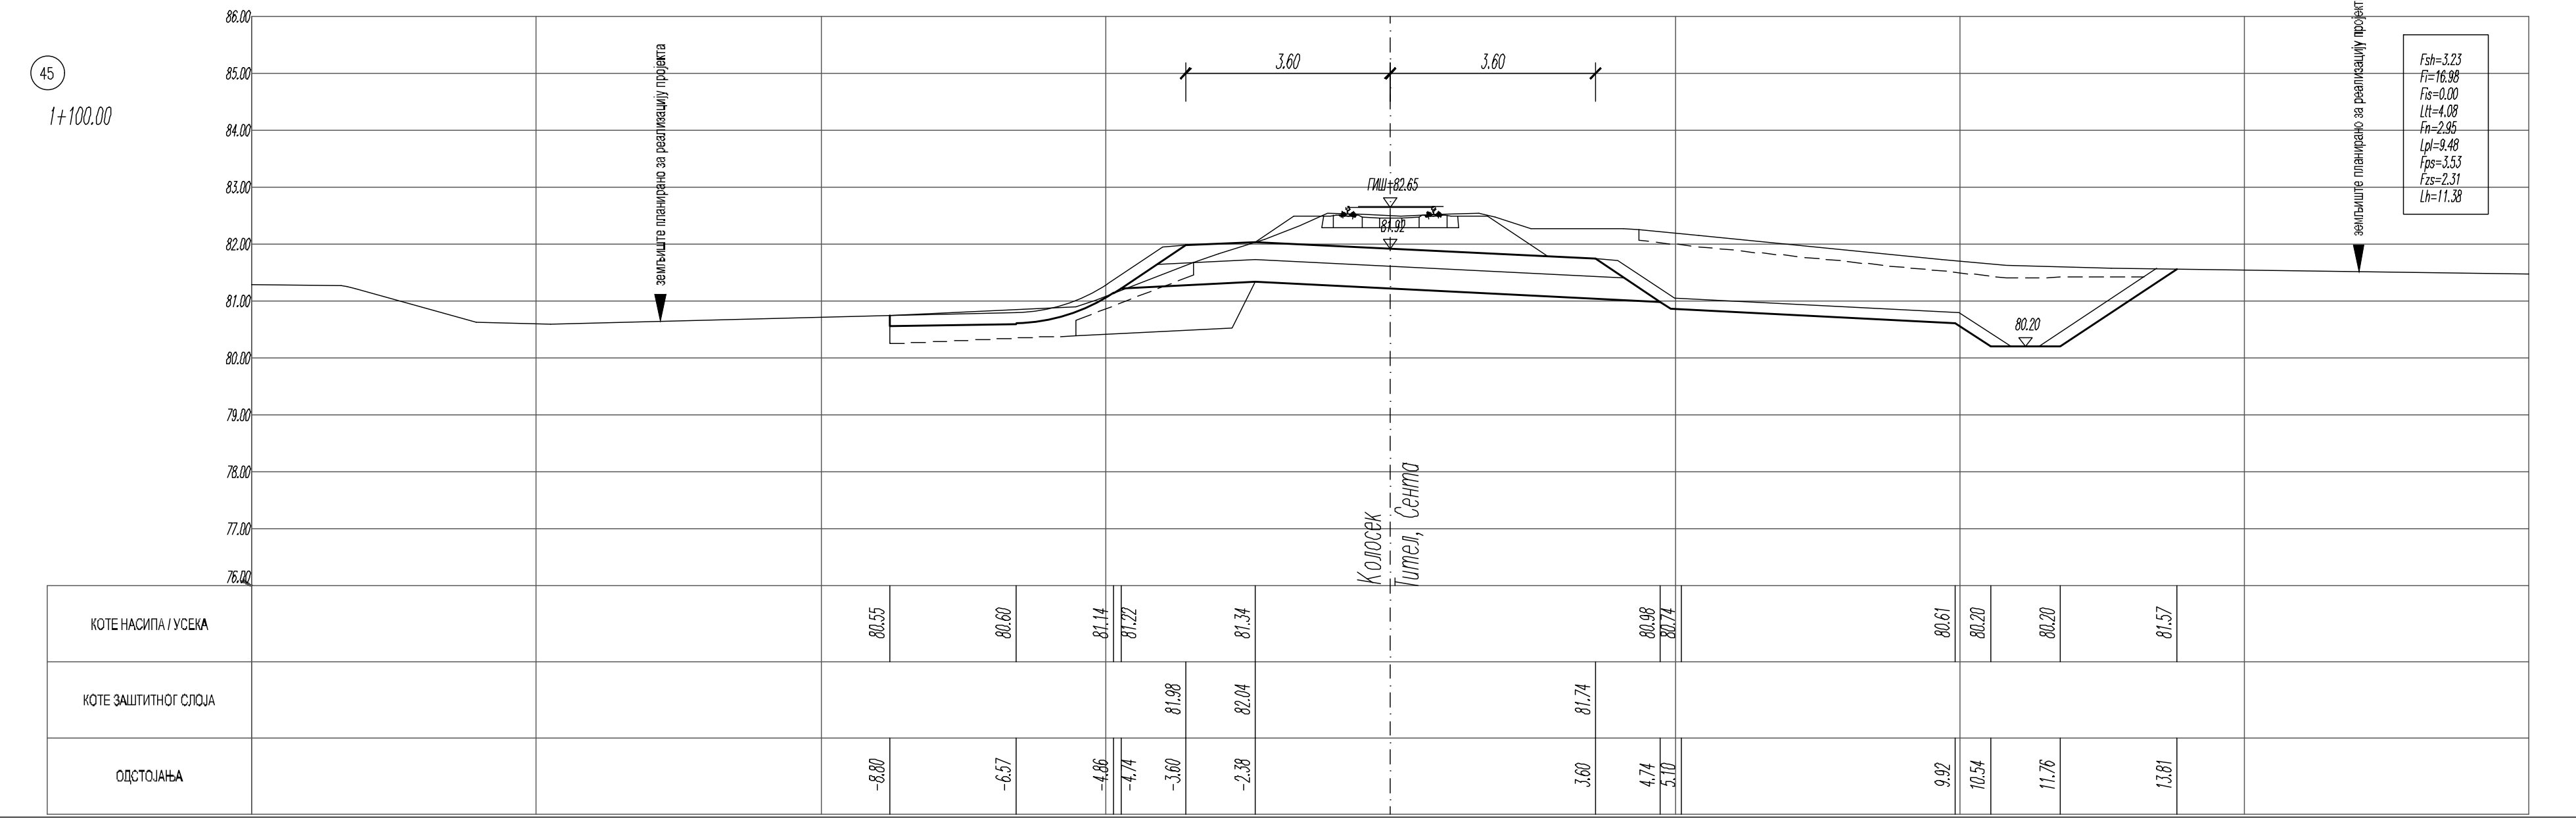
45
1+100.00
3.60
3.60
земљиште планирано за реализацију пројекта
ГИШ=82.65
81.92
80.20
Fsh=3.23
Fi=16.98
Fis=0.00
Ltt=4.08
Fn=2.95
Lpl=9.48
Fps=3.53
Fzs=2.31
Lh=11.38
Колосек Тител, Сента
86.00 85.00 84.00 83.00 82.00 81.00 80.00 79.00 78.00 77.00 76.00
КОТЕ НАСИПА / УСЕКА 80.55 80.60 81.14 81.22 81.34 80.98 80.74 80.61 80.20 80.20 81.57
КОТЕ ЗАШТИТНОГ СЛОЈА 81.98 82.04 81.74
ОДСТОЈАЊА -8.80 -6.57 -4.86 -4.74 -3.60 -2.38 3.60 4.74 5.10 9.92 10.54 11.76 13.81

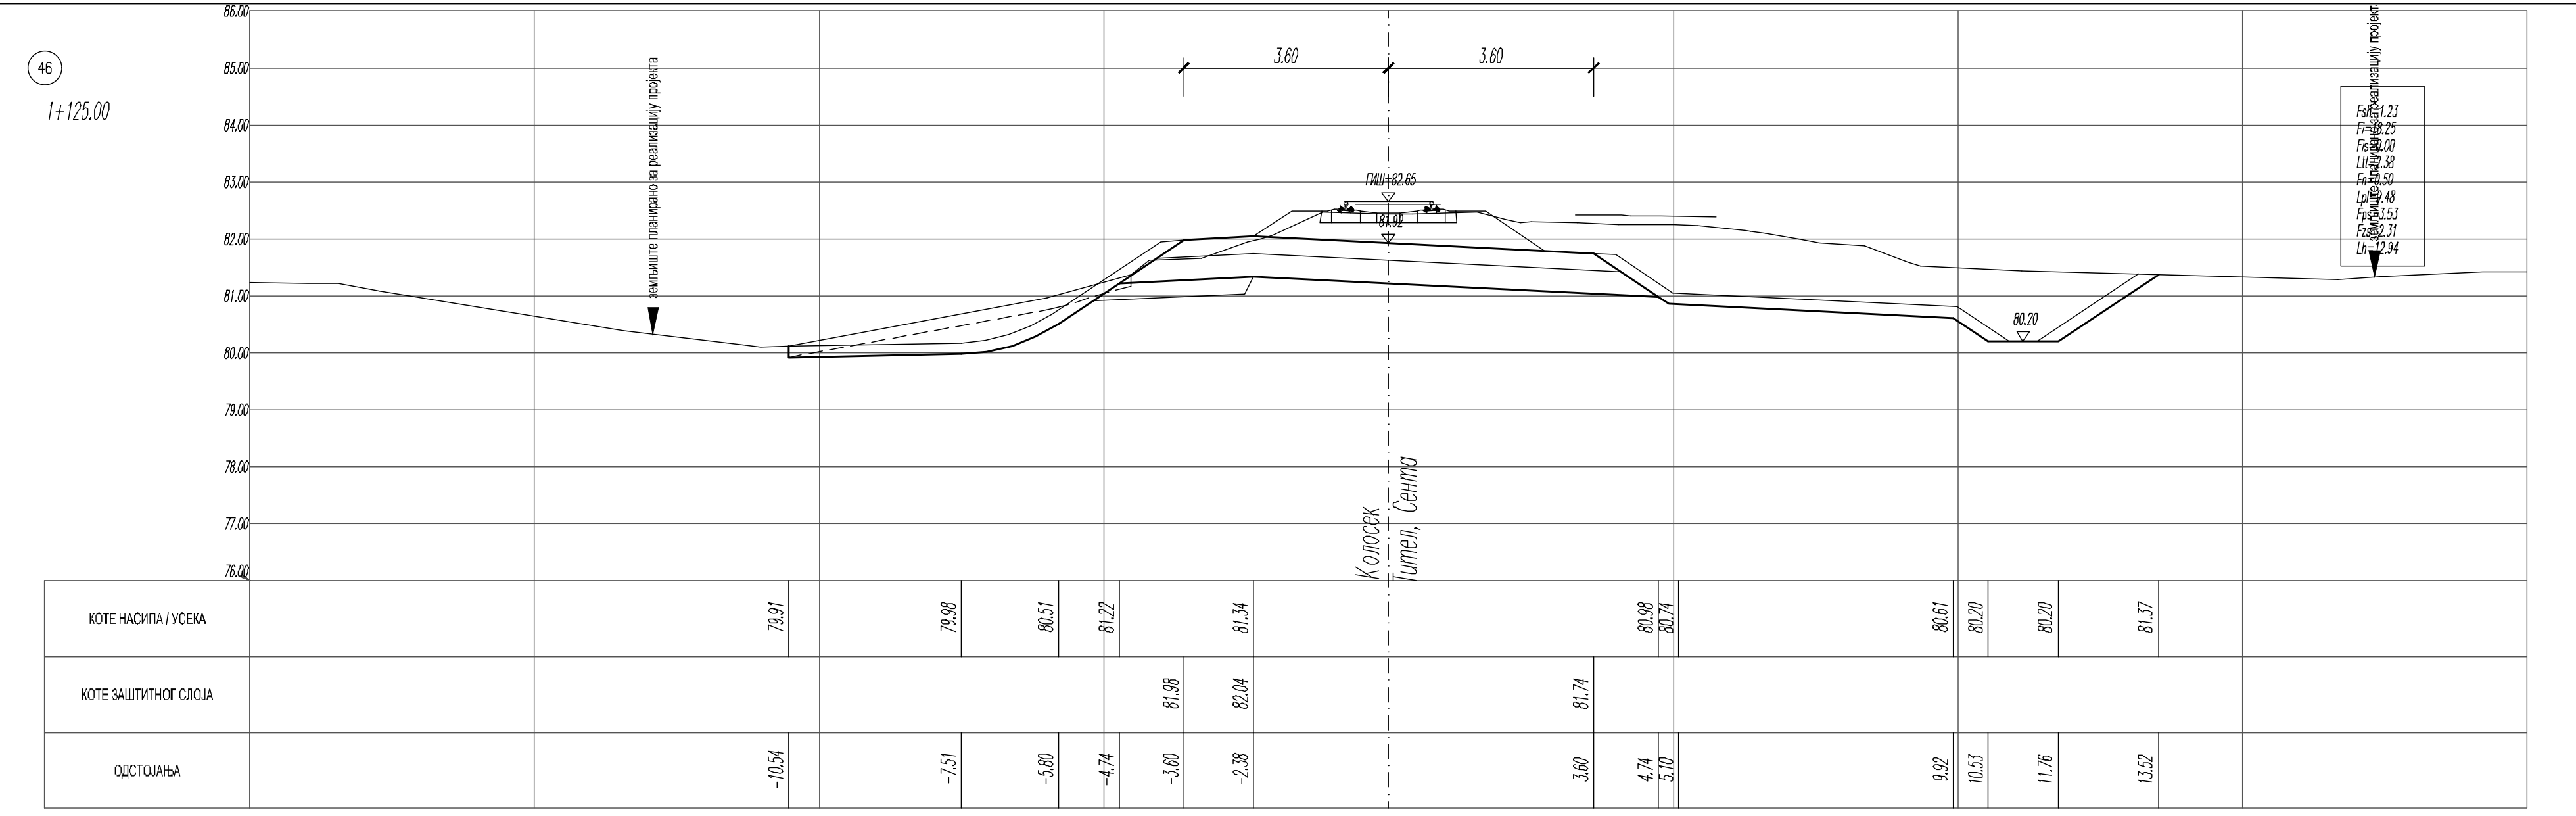
46
1+125.00
3.60
3.60
земљиште планирано за реализацију пројекта
ГИШ=82.65
81.92
80.20
Fsh=1.23
Fi=18.25
Fis=0.00
Ltt=2.38
Fn=0.50
Lpl=9.48
Fps=3.53
Fzs=2.31
Lh=12.94
Колосек Тител, Сента
86.00 85.00 84.00 83.00 82.00 81.00 80.00 79.00 78.00 77.00 76.00
КОТЕ НАСИПА / УСЕКА 79.91 79.98 80.51 81.22 81.34 80.98 80.74 80.61 80.20 80.20 81.37
КОТЕ ЗАШТИТНОГ СЛОЈА 81.98 82.04 81.74
ОДСТОЈАЊА -10.54 -7.51 -5.80 -4.74 -3.60 -2.38 3.60 4.74 5.10 9.92 10.53 11.76 13.52

1+150.00 КРАЈ ЗЕМЉАНОГ КАНАЛА

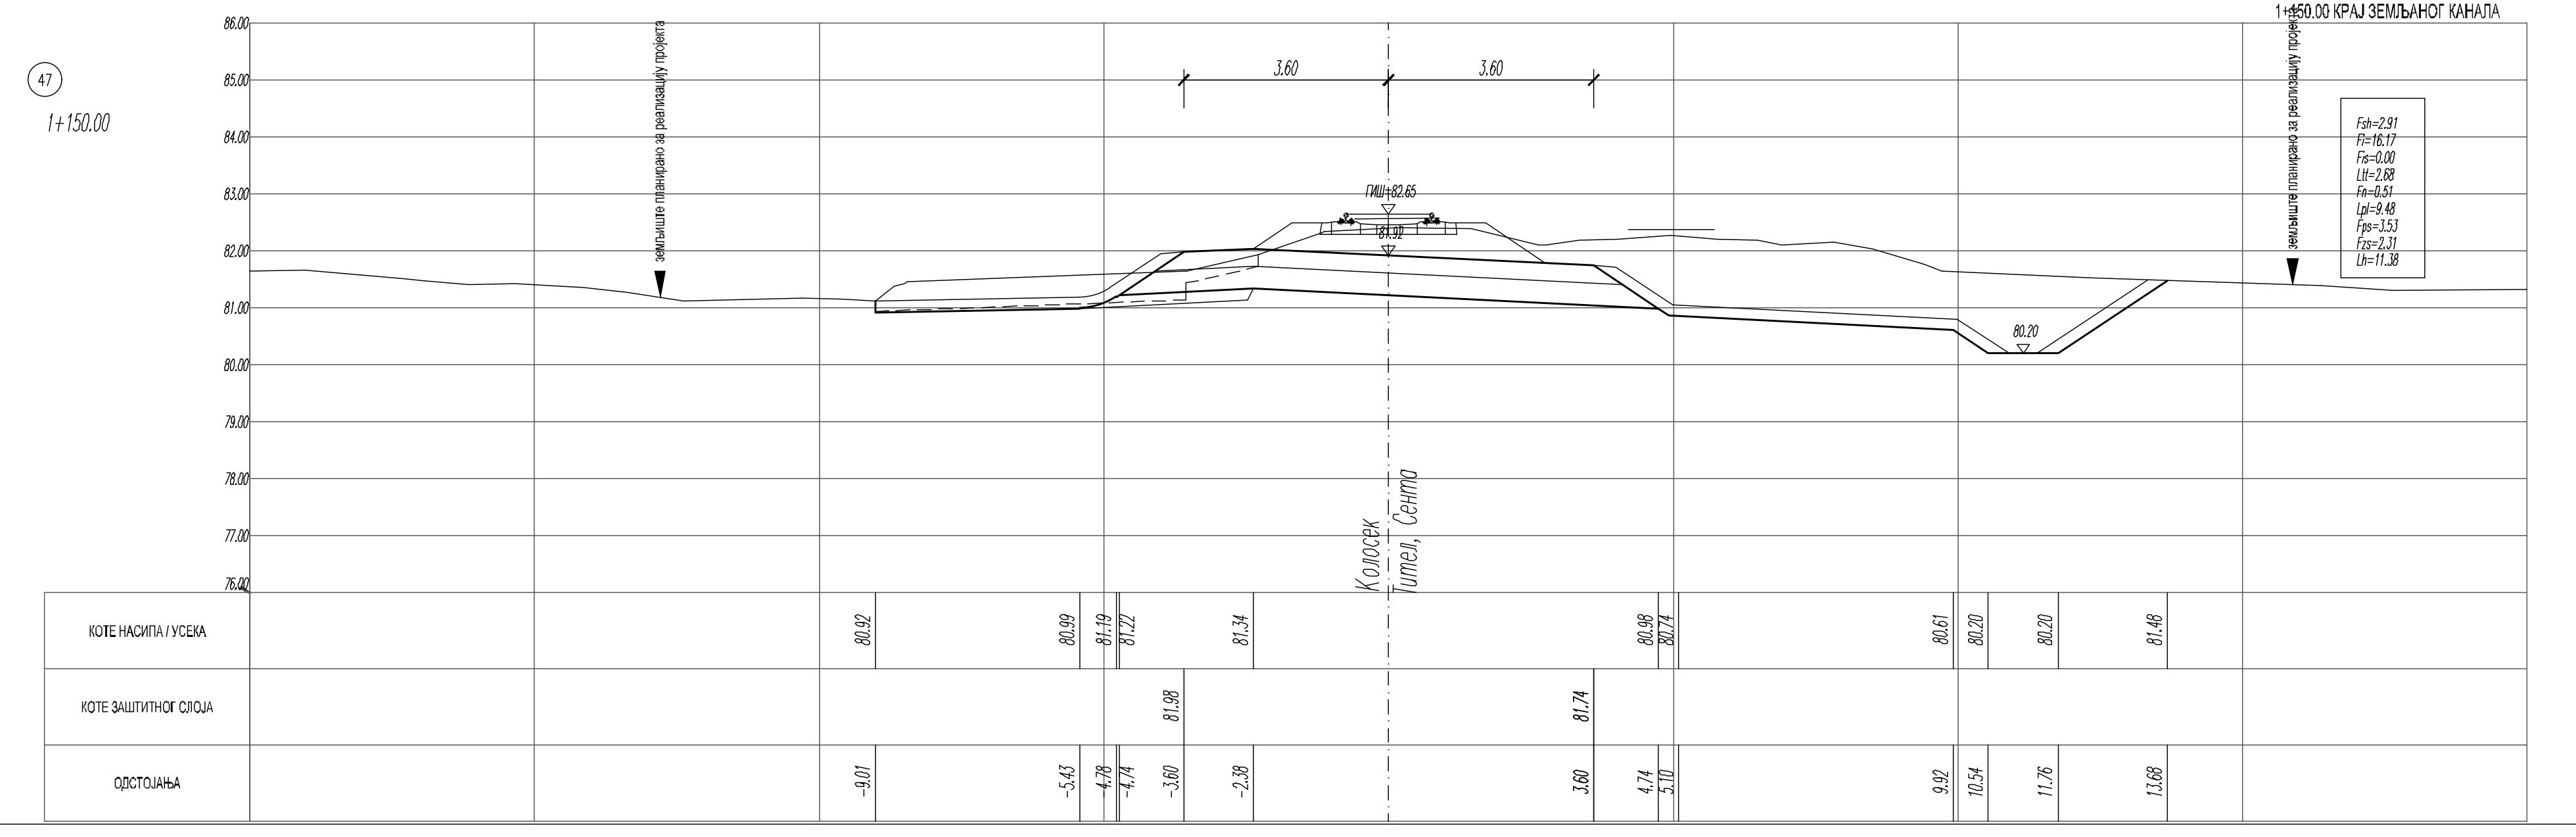
47
1+150.00
3.60
3.60
земљиште планирано за реализацију пројекта
ГИШ=82.65
81.92
80.20
Fsh=2.91
Fi=16.17
Fis=0.00
Ltt=2.68
Fn=0.51
Lpl=9.48
Fps=3.53
Fzs=2.31
Lh=11.38
Колосек Тител, Сента
86.00 85.00 84.00 83.00 82.00 81.00 80.00 79.00 78.00 77.00 76.00
КОТЕ НАСИПА / УСЕКА 80.92 80.99 81.19 81.22 81.34 80.98 80.74 80.61 80.20 80.20 81.48
КОТЕ ЗАШТИТНОГ СЛОЈА 81.98 81.74
ОДСТОЈАЊА -9.01 -5.43 -4.78 -4.74 -3.60 -2.38 3.60 4.74 5.10 9.92 10.54 11.76 13.68

ЛЕГЕНДА:

Fsh - скидање хумуса
Fi - ископ
Fis - ископ степеница
Ltt - темељно тло
Fn - насип
Lpl - планум
Fps - прелазни слој
Fzs - заштитни слој
Lh - хумузирање

01		
Број	Датум	Опис

Ревизиони блок:

САОБРАЋАЈНИ ИНСТИТУТ ЦИП, д.о.о.

Немањина 6; 11000 Београд; Србија
Тел: 011/3618-134; Факс: 011/3618-324; web site: www.sicip.co.rs

Организациона јединица:САОБРАЋАЈНИЦЕ

Одговорни пројектант:
Даница Панић, маст. инж. грађ.
лиценца број: 430И071 20

Сарадници:

Унутрашња контрола:
Милан Јелкић, дипл. грађ. инж.

Главни пројектант:
др Љиљана Милић Марковић, дипл. грађ. инж.

Руководилац организационе јединице:
мр Новица Стевановић, дипл. грађ. инж.

Инвеститор пројекта:
" ИНФРАСТРУКТУРА ЖЕЛЕЗНИЦЕ СРБИЈЕ " А.Д.
Немањина 6/IV, Београд

Наручилац пројекта:
Joint Venture of
China Railway International Corporation Ltd. (CRIC)
No.10 Fuxing Road,Haidian District,Beijing
P.R China, 100911

China Communication Construction Company Ltd. (CCCC)
No.85 Deshengmenwai Street Xicheng District,Beijing
P.R China, 100088

Објекат:
ПРУГА БЕОГРАД - СУБОТИЦА - ДРЖАВНА ГРАНИЦА (КЕЛЕБИЈА)
ДЕОНИЦА ПРУГЕ НОВИ САД - СУБОТИЦА - ДРЖАВНА ГРАНИЦА (КЕЛЕБИЈА)

Део пројекта:
ПРОЈЕКАТ ТРАСЕ ПРУГЕ И СТАНИЦА - ДОЊИ И ГОРЊИ СТРОЈ

2/2.1.2 ПРОЈЕКАТ ТРАСЕ ПРУГЕ И СТАНИЦА - ДОЊИ И ГОРЊИ СТРОЈ - ОТВОРЕНА ПРУГА НОВИ САД - РУМЕНКА

Цртеж: колосек за Тител
ПОПРЕЧНИ ПРОФИЛИ км 0+875.00 - км 1+150.00

Размера: 1:100

Врста тех. док.:	датум:	Цртеж бр.
ПЗИ	**08.2021.**	2020-250-САО-2/2.1.2.7.3.56